


LEGENDA

INDAGINI AMBIENTALI CAMPAGNA 2020

- Sondaggio a carotaggio continuo
Quota rilevata (s.l.m.)
- Sondaggio a c.c. con Piezometro
Quota rilevata (s.l.m.)
- Pozzetto ambientale
Quota rilevata (s.l.m.)

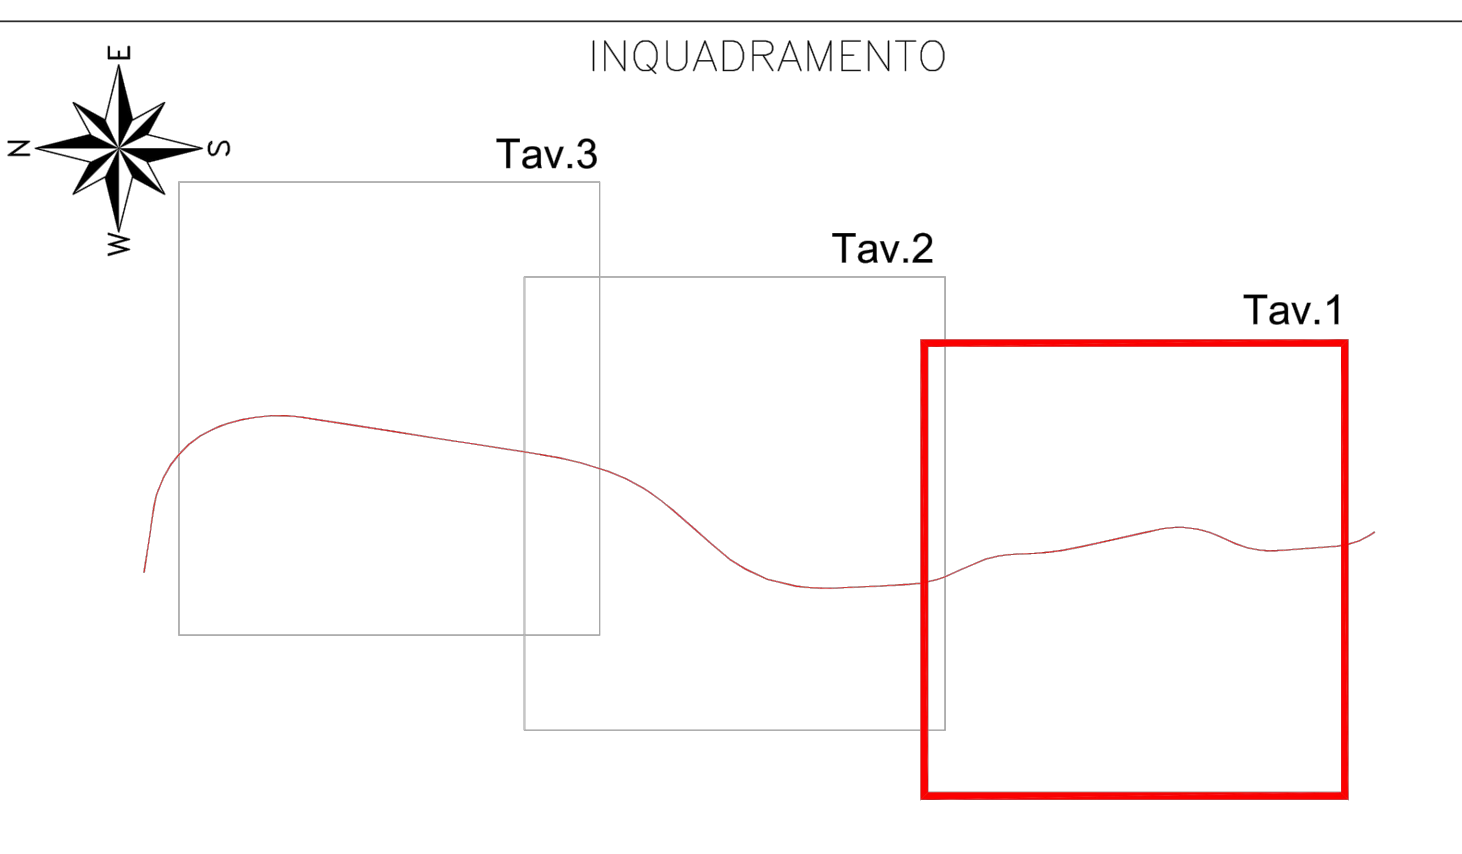

anas *Direzione Progettazione e Realizzazione Lavori*

**CONFERIMENTO CARATTERISTICHE AUTOSTRADALI
AL RACCORDO SA/AV COMPRESO L'ADEGUAMENTO DELLA S.S. 7
E 7 BIS FINO ALLO SVINCOLO DI AVELLINO EST DELL'A16
1° stralcio da Mercato S. Severino allo svincolo di Fratte**

PROGETTO DEFINITIVO COD. NA95

PROGETTAZIONE: R.T.I.: PROGER S.p.A. (capogruppo mandataria)
PROGIN S.p.A. - INTEGRA CONSORZIO STABILE
IDROSSE Engineering S.r.l. - Prometeoengineering.it S.r.l. - ART S.r.l.

RESPONSABILE INTEGRAZIONE PRESTAZIONI SPECIALISTICHE: Dott. Ing. Antonio GRIMALDI (Progin S.p.A.)	CAPOGRUPPO MANDATARIA: PROGER Direttore Tecnico: Dott. Ing. Stefano PALLAVICINI
IL GEOLOGO: Dott. Geol. Marco SANDRUCCI (PROGER S.p.A.)	MANDANTI: PROGIN Direttore Tecnico: Dott. Ing. Alberto INFANTE INTEGRA Direttore Tecnico: Prof. Ing. Franco BRAGA
IL COORDINATORE PER LA SICUREZZA IN FASE DI PROGETTAZIONE: Dott. Ing. Nicola SCIARRA (Proger S.p.A.)	IDROSSE Direttore Tecnico: Dott. Ing. Alberto CECCHINI PROMETEO Direttore Tecnico: Dott. Ing. Alessandro FOCARACCI
IL PROJECT MANAGER DELL'R.T.I.: Dott. Ing. Carlo LISTORTI (Proger S.p.A.)	VISTO: IL RESPONSABILE DEL PROCEDIMENTO: Dott. Ing. Giuseppe MELI
PROTOCOLLO _____ DATA _____ 201__	art Direttore Tecnico: Dott. Ing. Ivo FRESIA

PUT
Ubicazioni Indagini ambientali - 1 di 3

CODICE PROGETTO	NOME FILE	REVISIONE	SCALA:
PROGETTO LO412A	T00CA00GEOPL01_A.dwg	A	1:500
LIV. PROG. N. PROG. D 2001	CODICE ELAB. T00CA00GEOPL01		
A	EMISSIONE	Marzo 2021	Di Serio Listorti Grimaldi
REV.	DESCRIZIONE	DATA	REDATTO VERIFICATO APPROVATO