


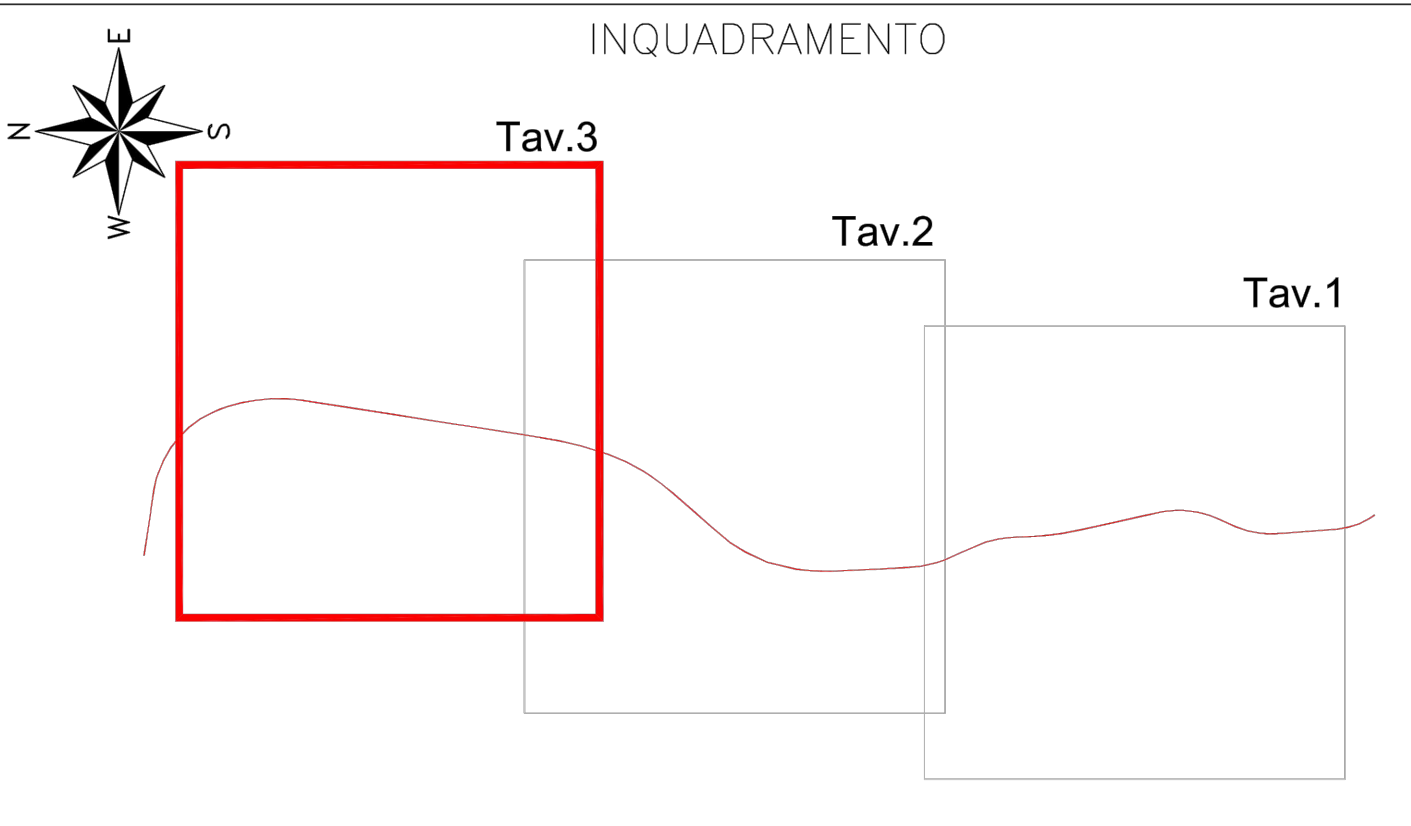


LEGENDA

INDAGINI AMBIENTALI CAMPAGNA 2020

-  SPDn (00.00) Sondaggio a carotaggio continuo
Quota rilevata (s.l.m.)
-  SPDn-PZ (00.00) Sondaggio a c.c. con Piezometro
Quota rilevata (s.l.m.)
-  AMBn (00.00) Pozzetto ambientale
Quota rilevata (s.l.m.)



Direzione Progettazione e Realizzazione Lavori

CONFERIMENTO CARATTERISTICHE AUTOSTRADALI
AL RACCORDO SA/AV COMPRESO L'ADEGUAMENTO DELLA S.S. 7
E 7 BIS FINO ALLO SVINCOLO DI AVELLINO EST DELL'A16
1° stralcio da Mercato S. Severino allo svincolo di Fratte

PROGETTO DEFINITIVO

cod. NA95

PROGETTAZIONE: R.T.I.: PROGER S.p.A. (capogruppo mandataria)
PROGIN S.p.A. - INTEGRA CONSORZIO STABILE
IDROSSE Engineering S.r.l. - Prometeoengineering.it S.r.l. - ART S.r.l.

RESPONSABILE INTEGRAZIONE PRESTAZIONI SPECIALISTICHE: Dott. Ing. Antonio GRIMALDI (Progin S.p.A.)	CAPOGRUPPO MANDATARIA:  PROGER Direttore Tecnico: Dott. Ing. Stefano PALLAVICINI
IL GEOLOGO: Dott. Geol. Marco SANDRUCCI (PROGER S.p.A.)	MANDANTI:  Direttore Tecnico: Dott. Ing. Lorenzo INFANTE  Direttore Tecnico: Prof. Ing. Franco BRAGA
IL COORDINATORE PER LA SICUREZZA IN FASE DI PROGETTAZIONE: Dott. Ing. Nicola SCIARRA (Proger S.p.A.)	 Direttore Tecnico: Dott. Ing. Alberto CECCHINI  Direttore Tecnico: Dott. Ing. Alessandro FOCARACCI
IL PROJECT MANAGER DELL'R.T.I.: Dott. Ing. Carlo LISTORTI (Proger S.p.A.)	ISTITUTO:  Direttore Tecnico: Dott. Ing. Ivo FRESIA
VISTO: IL RESPONSABILE DEL PROCEDIMENTO: Dott. Ing. Giuseppe MELI	
PROTOCOLLO	DATA: 201

PUT
Ubicazioni Indagini ambientali - 3 di 3

CODICE PROGETTO	NOME FILE	REVISIONE	SCALA:
PROGETTO LO412A D 2001	T00CA00GEOPL03_A.dwg	A	1:5000
CODICE ELAB.	T00CA00GEOPL03		
A	EMISSIONE	Marzo 2021	Di Serio Listorti Grimaldi
REV.	DESCRIZIONE	DATA	REDATTO VERIFICATO APPROVATO