
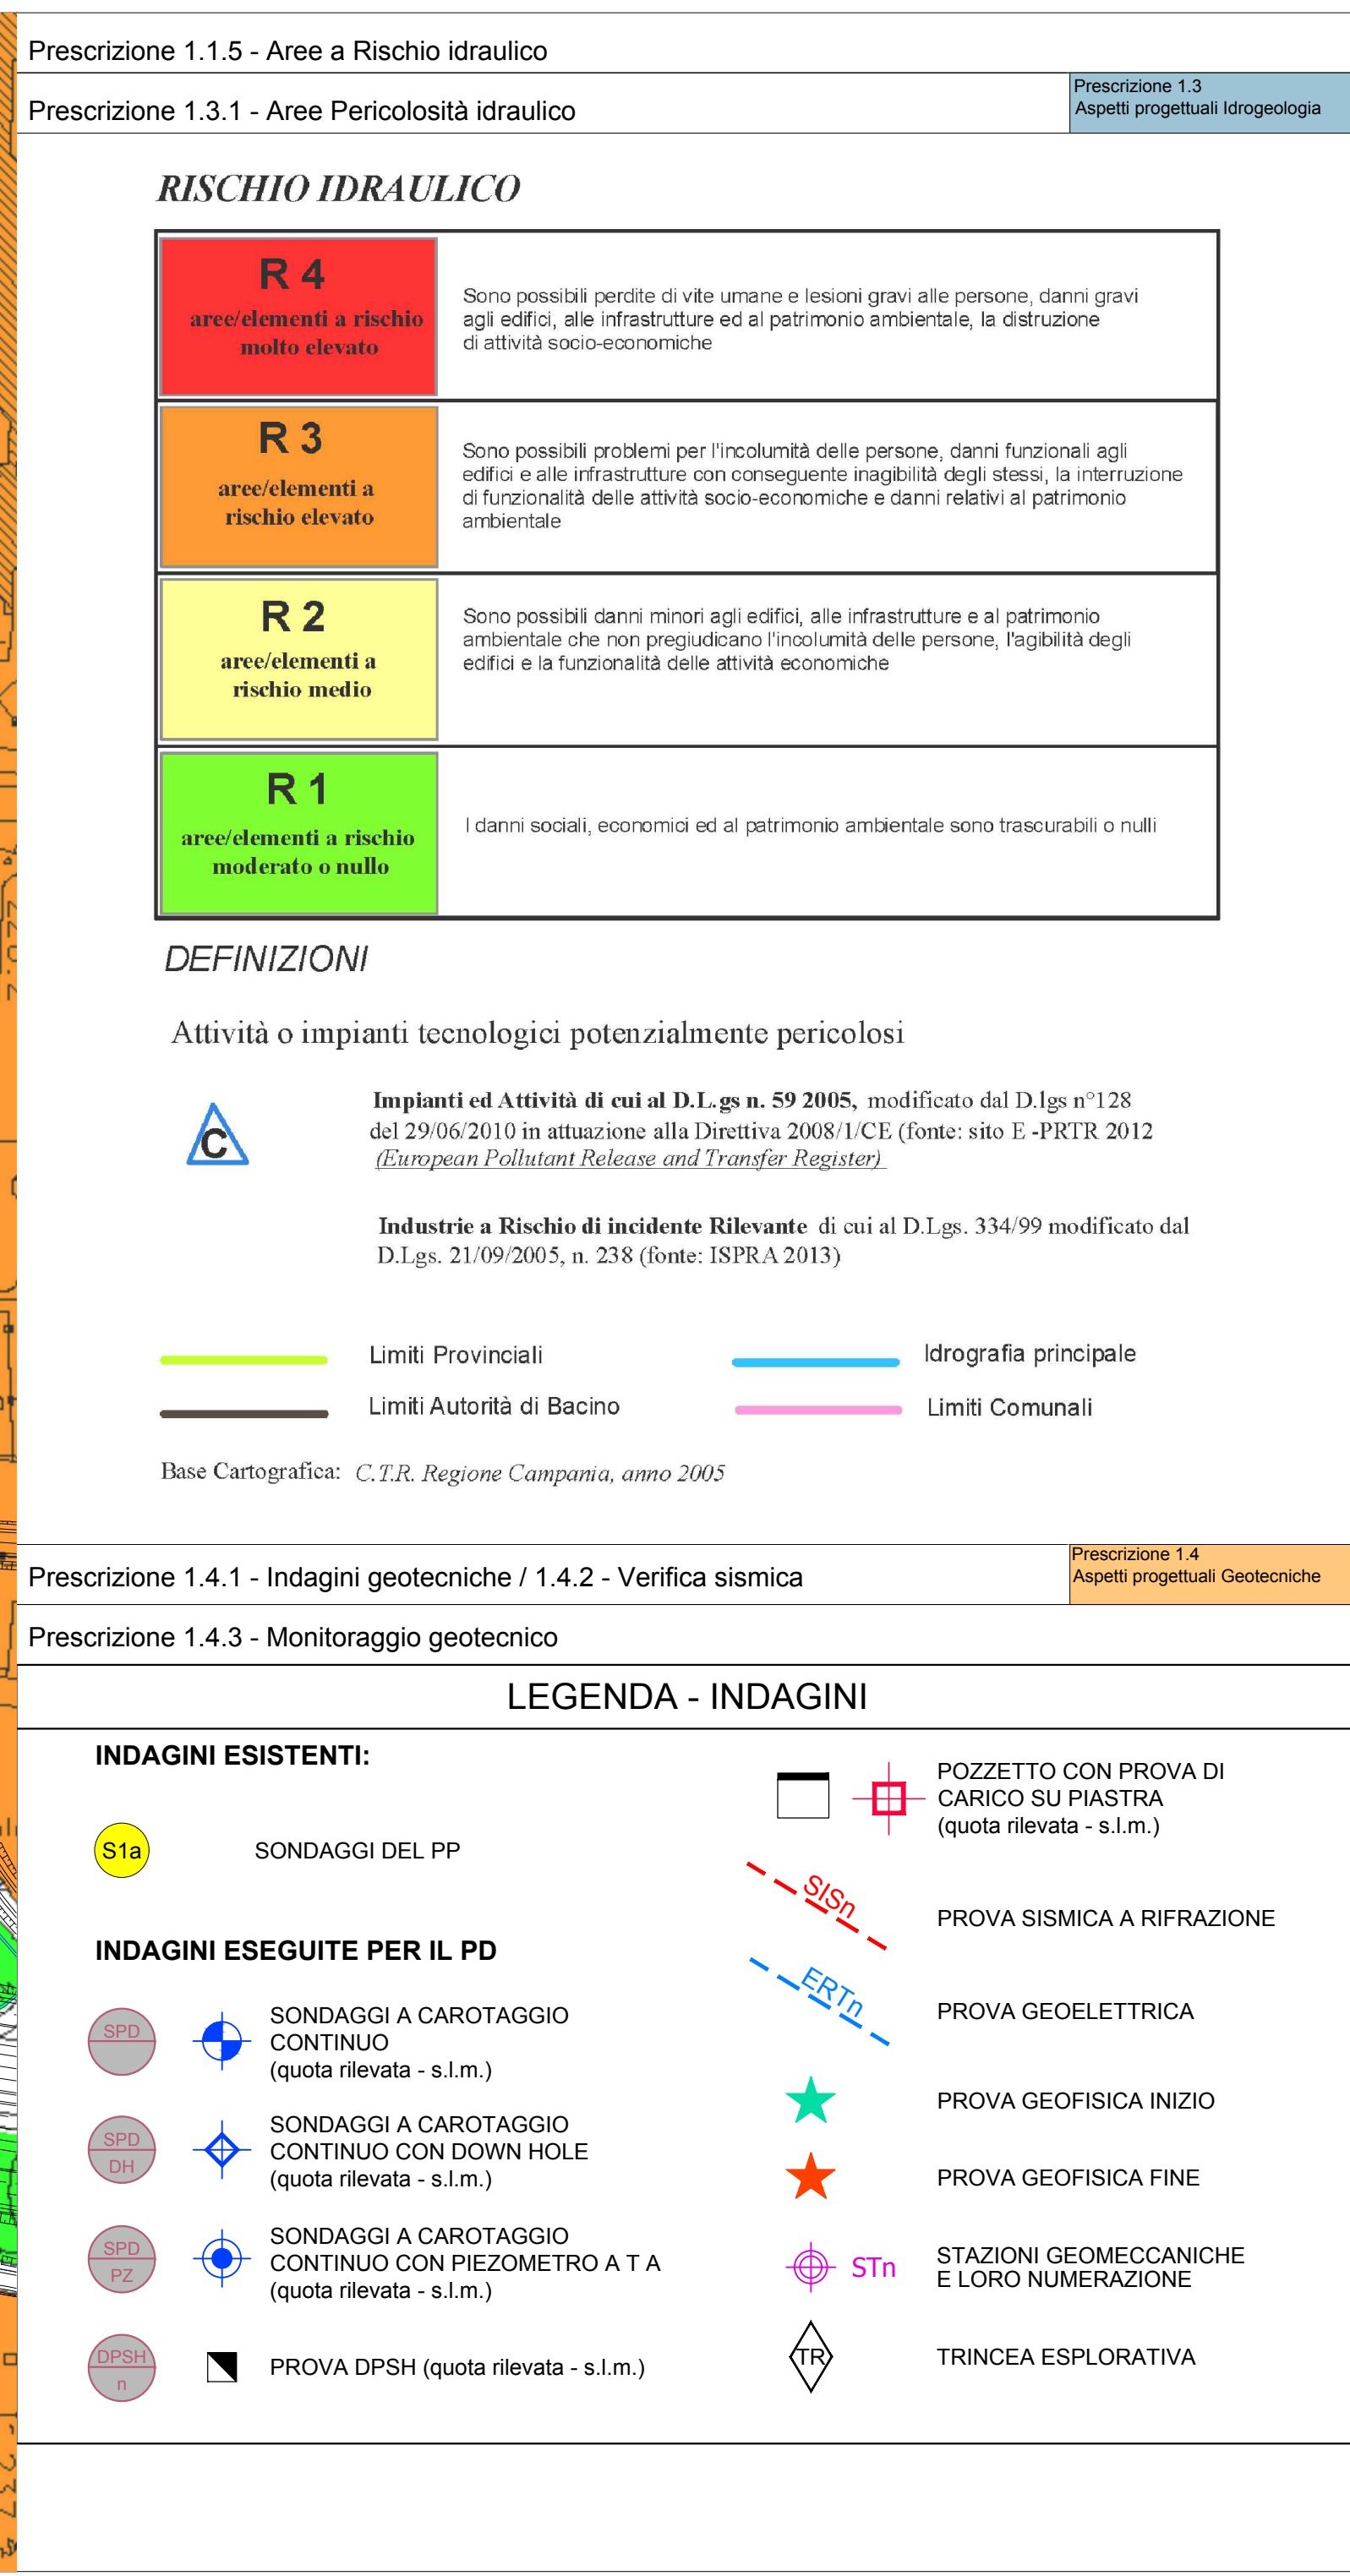


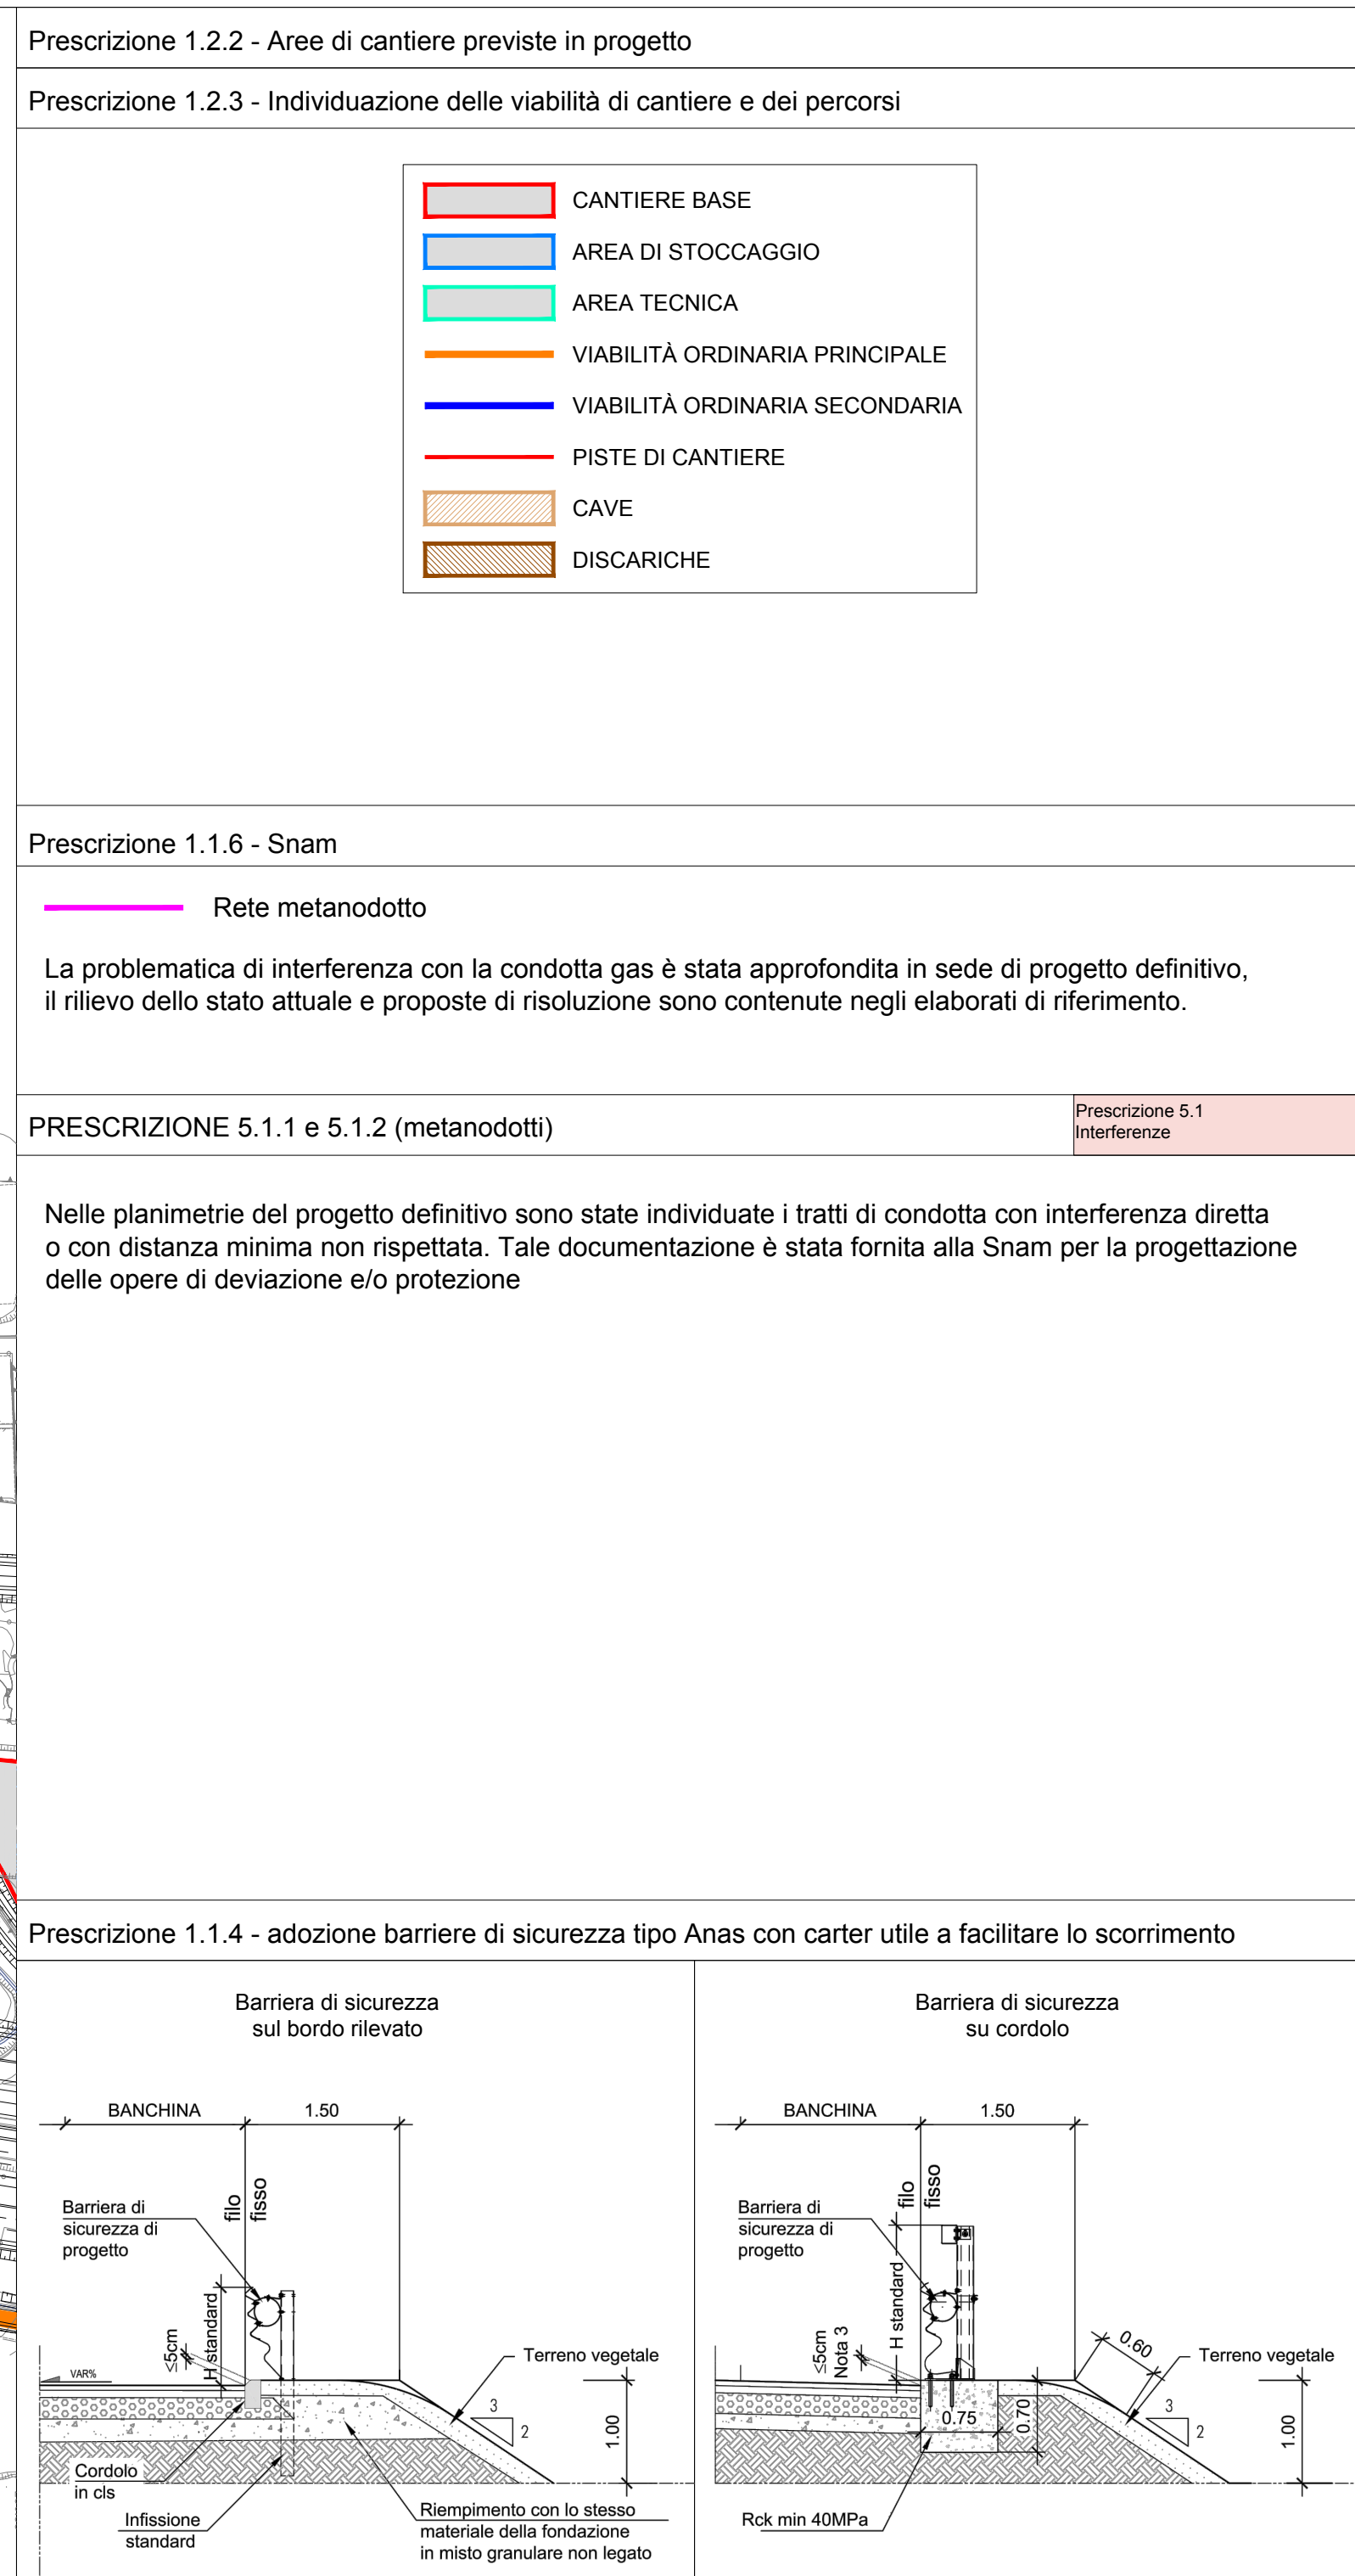

		Direzione Progettazione e Realizzazione Lavori	
CONFERIMENTO CARATTERISTICHE AUTOSTRADALI AL RACCORDO SA/AV COMPRESO L'ADEGUAMENTO DELLA S.S. E 7 BIS FINO ALLO SVINCOLO DI AVELLINO EST DELL'A.16 1° stralcio da Mercato S. Severino allo svincolo di Fratte			
PROGETTO DEFINITIVO			COD. NA
PROGETTAZIONE: R.T.I.: PROGER S.p.A. (capogruppo mandataria) PROGIN S.p.A. - INTEGRA CONSORZIO STABILE IDROESSE Engineering S.r.l. - Promoteoengineering.it S.r.l. - ART S.r.l.			
RESPONSABILE INTEGRAZIONE PRESTAZIONI SPECIALISTICHE: Dott. Ing. Antonio GRIMALDI (Progin S.p.A.)		CAPOGRUPPO MANDATARIA:  PROGER Direzione Tecnica: Dott. Ing. Stefano PALLAVICINI	
IL GEOLOGO: Dott. Geol. Marco SANDRUCCI (PROGER S.p.A.)		MANDANTI:  INTEGRA Direzione Tecnica: Prof. Ing. Franco BRAGA	
IL COORDINATORE PER LA SICUREZZA IN FASE DI PROGETTAZIONE: Dott. Ing. Nicola SCARPA (Progin S.p.A.)		PROGIN S.p.A. Direzione Tecnica: Dott. Ing. Lorenzo INFANTE	
IL PROJECT MANAGER DELL'R.T.I.: Dott. Ing. Carlo LISTORTI (Proger S.p.A.)		 PROCTECT Direzione Tecnica: Dott. Ing. Alberto CECCHINI	
AVVISTO IL RESPONSABILE DEL PROCEDIMENTO: Dott. Ing. Giuseppe MELI		 art Direzione Tecnica: Dott. Ing. Ivano FRESIA	
PROTOCOLLO		DATA _____ 201__	
PARTE GENERALE INQUADRAMENTO DELL'INTERVENTO			
Planimetria sinottica di ottemperanza - Tav. 4 di 5			
CODICE PROGETTO		NOME FILE	
PROGETTO: _____ (V. PROG) _____ (N. PROG)		T00EG00GENT01-05_A.dwg	
L0412A D 2001		CODICE ELAB: T00EG00GENT04	
A		REVISIONE	
EMISSIONE		SCAL	
REV. DESCRIZIONE		1:200	
DATA		RELETTO	
DATA		VERIFICATO	
DATA		APPROV	