STRALCIO PLANIMETRICO -Scala 1:500-

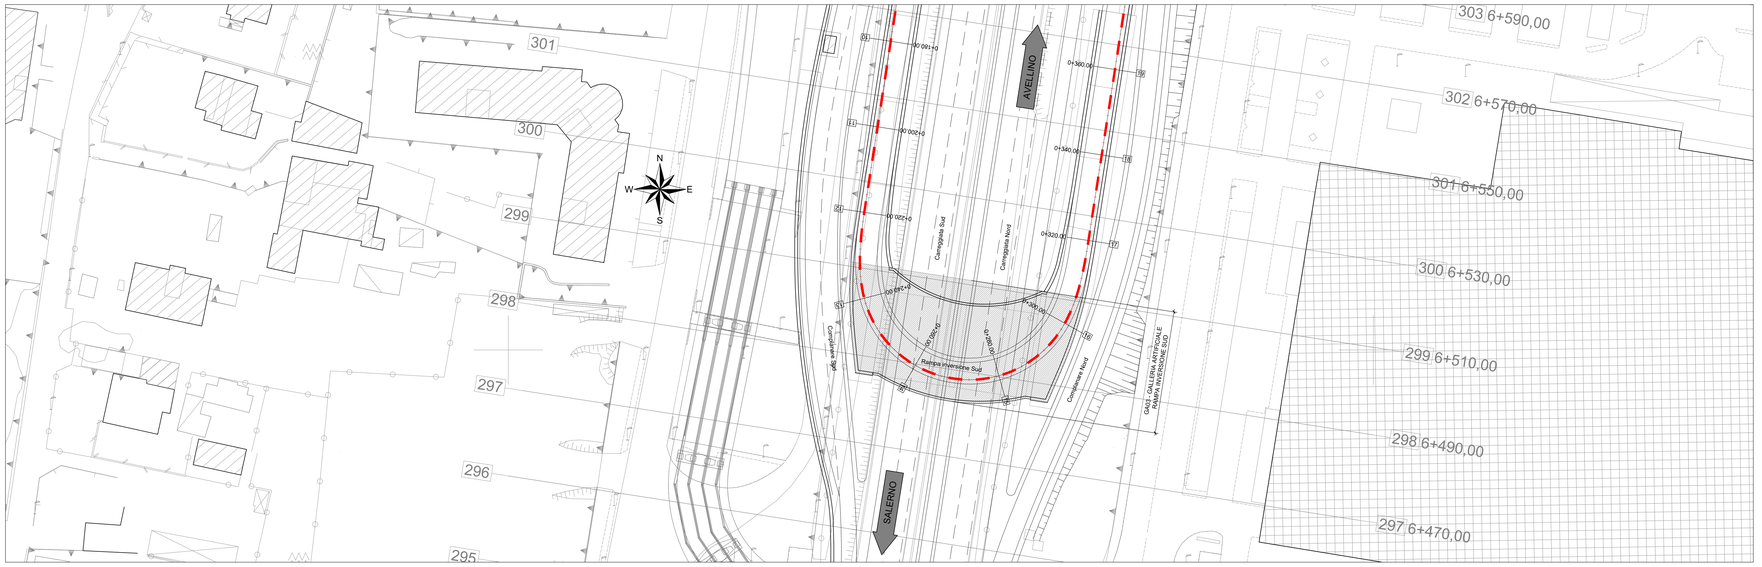

PROFILO LONGITUDINALE - Scala 1:200 -

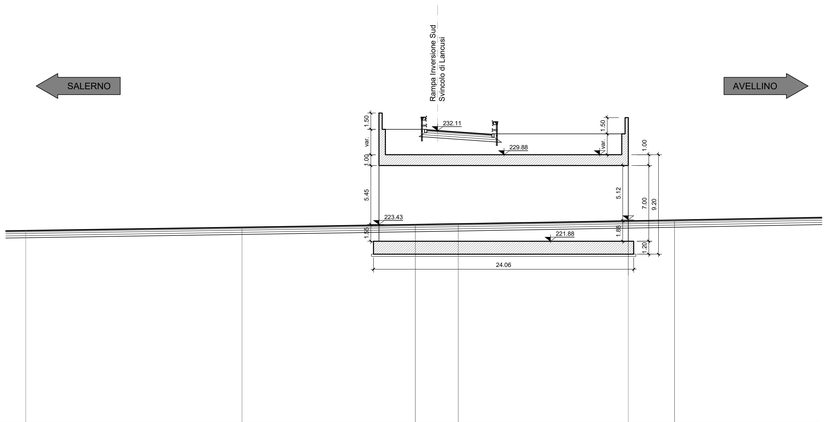

Q.RIF. 205.00							
NUMERO SEZIONI	296		297	297a	298	298a	299
DISTANZE PARZIALI	20.00	16.03		3.97	15.72	4.28	20.00
DISTANZE PROGRESSIVE	6+450.00		6+470.00	6+486.03	6+490.00	6+505.72	6+510.00
QUOTE TERRENO	222.66		223.09	223.30	223.37	223.67	223.76
QUOTE PROGETTO	222.78		223.09	223.43	223.49	223.76	223.84

SEZIONE TRASVERSALE km 6+490.00 - Scala 1:200 -

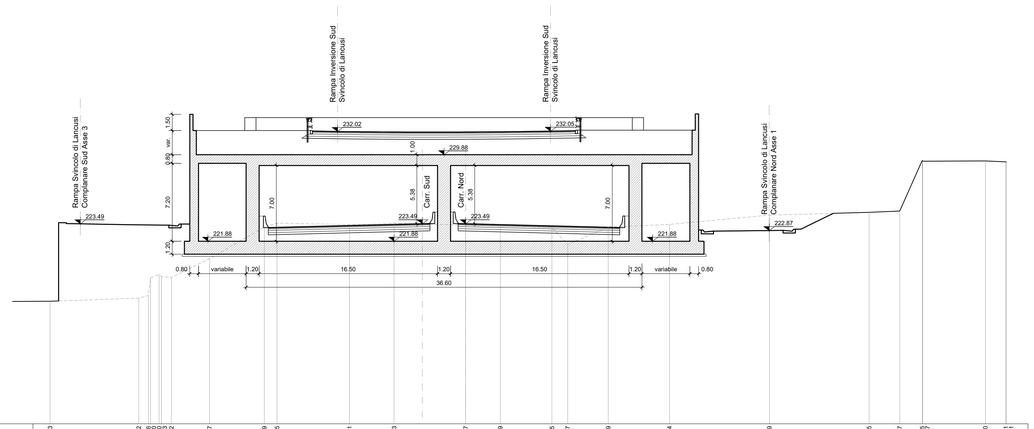

| Q.RIF. 205.00 | | | | | | |