STRALCIO PLANIMETRICO -Scala 1:500-

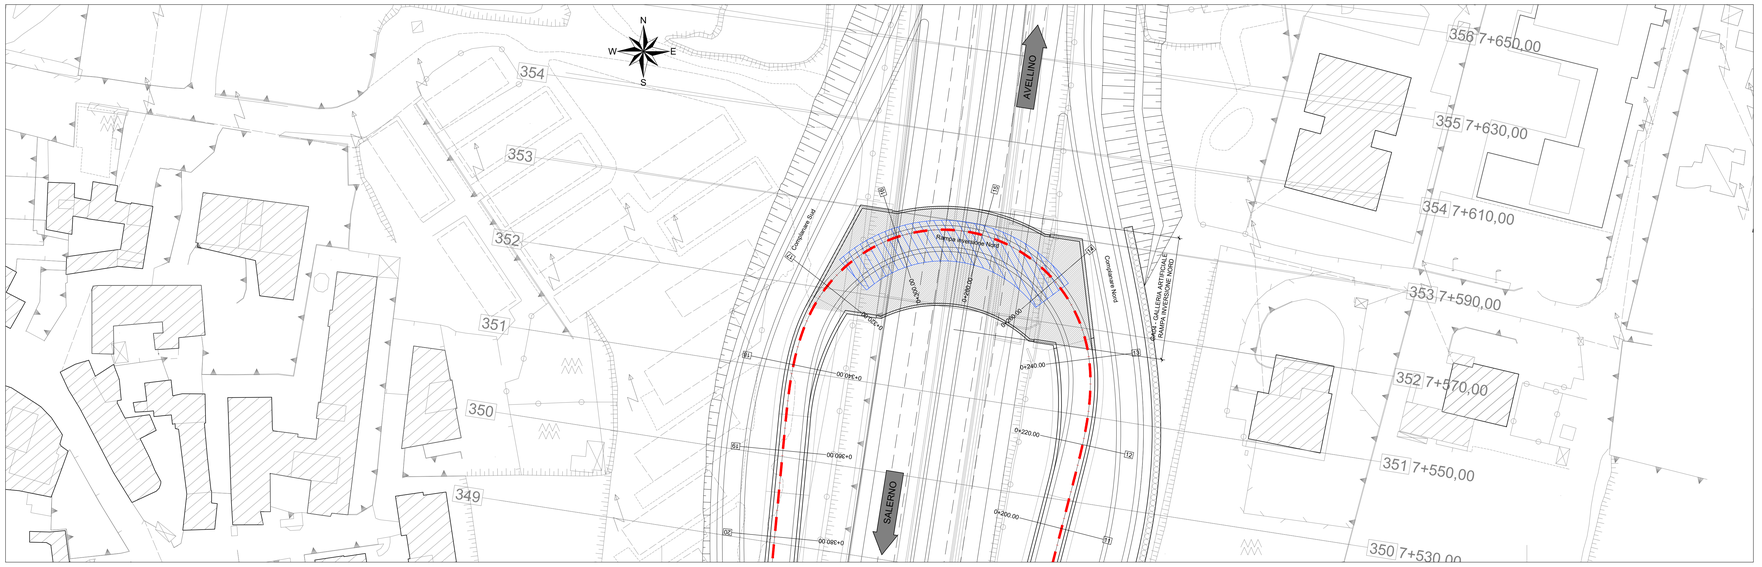

PROFILO LONGITUDINALE - Scala 1:200 -

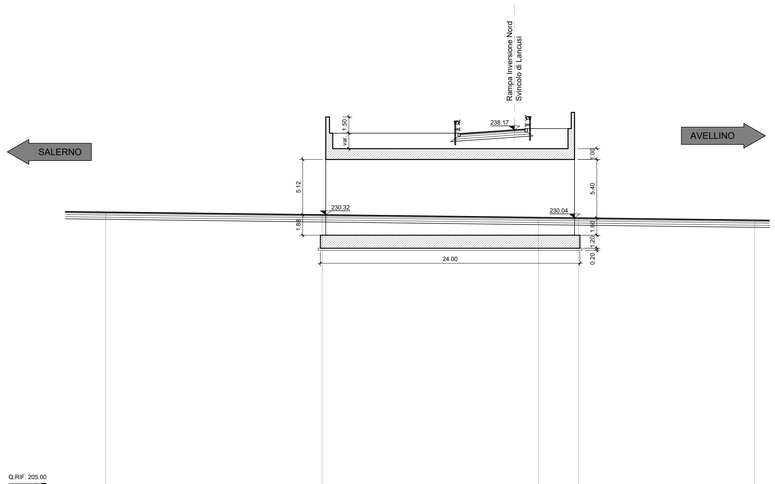

| | | |