


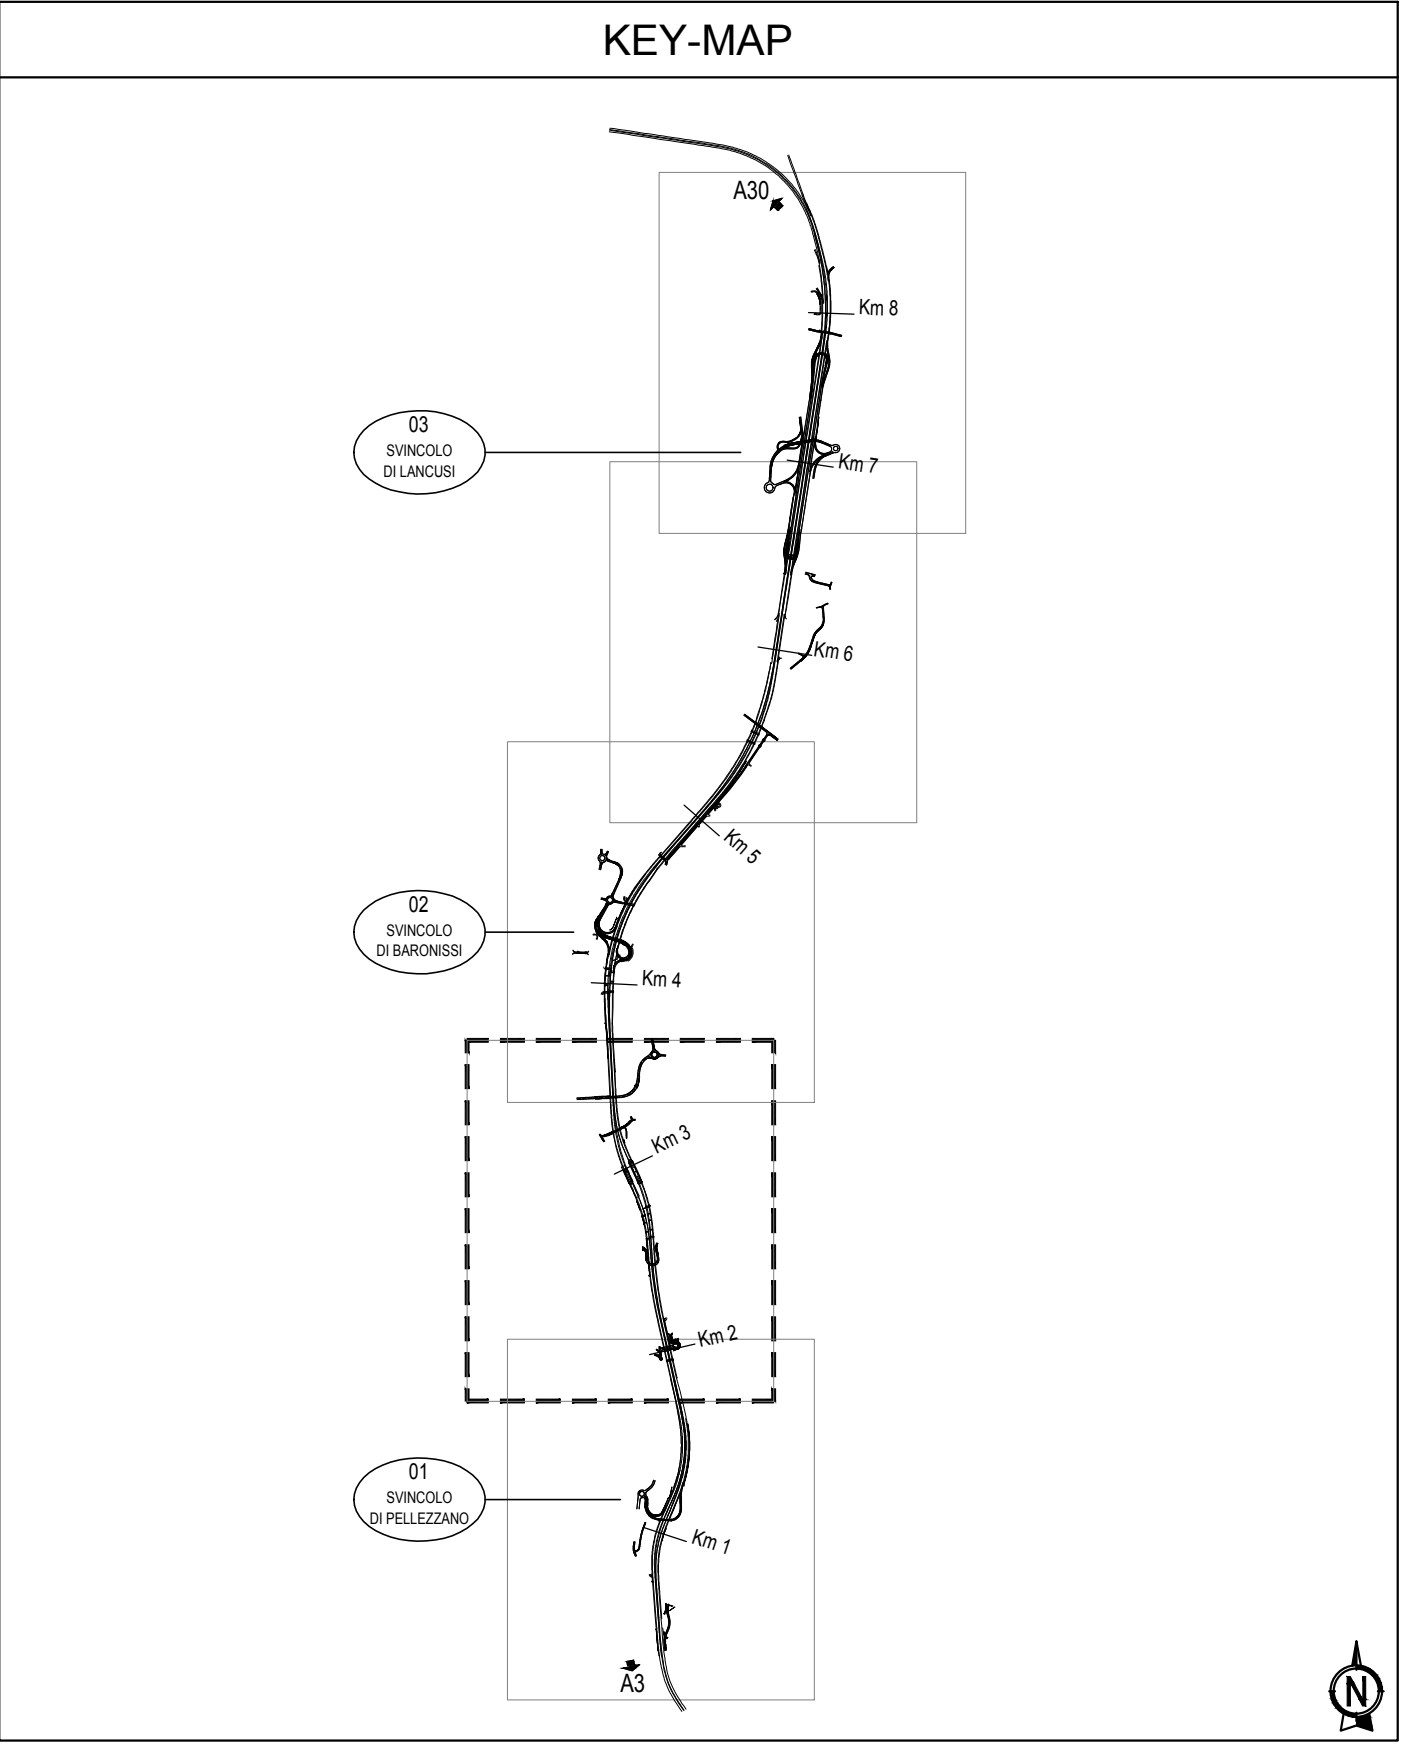

LEGENDA - INDAGINI

INDAGINI ESISTENTI:

S1a

SONDAGGI DEL PP

SPD

SONDAGGI A CAROTAGGIO CONTINUO (quota rilevata - s.l.m.)

SPD

SONDAGGI A CAROTAGGIO CONTINUO CON DOWN HOLE (quota rilevata - s.l.m.)

SPD

SONDAGGI A CAROTAGGIO CONTINUO CON PIEZOMETRO A T A (quota rilevata - s.l.m.)

SPSH

PROVA DSPH (quota rilevata - s.l.m.)

POZZETTO CON PROVA DI CARICO SU PIASTRA (quota rilevata - s.l.m.)

PROVA SISMICA A RIFRAZIONE

PROVA GEOELETTRICA

PROVA GEOFISICA INIZIO

PROVA GEOFISICA FINE

STAZIONI GEOMECCANICHE E LORO NUMERAZIONE

TRINCEA ESPLORATIVA

INDAGINI ESEGUITE PER IL PD

S1a

SONDAGGI DEL PP

SPD

SONDAGGI A CAROTAGGIO CONTINUO (quota rilevata - s.l.m.)

SPD

SONDAGGI A CAROTAGGIO CONTINUO CON DOWN HOLE (quota rilevata - s.l.m.)

SPD

SONDAGGI A CAROTAGGIO CONTINUO CON PIEZOMETRO A T A (quota rilevata - s.l.m.)

SPSH

PROVA DSPH (quota rilevata - s.l.m.)

POZZETTO CON PROVA DI CARICO SU PIASTRA (quota rilevata - s.l.m.)

PROVA SISMICA A RIFRAZIONE

PROVA GEOELETTRICA

PROVA GEOFISICA INIZIO

PROVA GEOFISICA FINE

STAZIONI GEOMECCANICHE E LORO NUMERAZIONE

TRINCEA ESPLORATIVA

anas

Direzione Progettazione e Realizzazione Lavori

CONFERIMENTO CARATTERISTICHE AUTOSTRADALI AL RACCORDO SA/AV COMPRESO L'ADEGUAMENTO DELLA S.S. 7 E 7 BIS FINO ALLO SVINCOLO DI AVELLINO EST DELL'A16

1° stralcio da Mercato S. Severino allo svincolo di Fratte

PROGETTO DEFINITIVO

COO NA95

PROGETTAZIONE: R.T.I.: PROGER S.p.A. (capogruppo mandataria)

PROGIN S.p.A. - INTEGRA CONSORZIO STABILE

IDROESSE Engineering S.r.l. - Prometeoengineering.it S.r.l. - ART S.r.l.

RESPONSABILE INTEGRAZIONI PRESTAZIONI SPECIALISTICHE:

CAPOGRUPPO MANDATARIA:

IL GEOLOGO:

Dott. Ing. Antonio GRIMALDI (Progin S.p.A.)

IL COORDINATORE PER LA SICUREZZA IN FASE DI PROGETTAZIONE:

Dott. Ing. Nicola SCARFRA (Proger S.p.A.)

IL PROJECT MANAGER DELL'R.T.I.:

Dott. Ing. Carlo LISTORTI (Proger S.p.A.)

VISTO: IL RESPONSABILE DEL PROCEDIMENTO:

Dott. Ing. Giuseppe MELI

PROGER

MANDANT:

PROGIN

INTEGRA

ART

Direttore Tecnico: Dott. Ing. Stefano PALLAVICINI

Direttore Tecnico: Dott. Ing. Lorenzo INFANTE

Direttore Tecnico: Dott. Ing. Alberto CECCHINI

Direttore Tecnico: Dott. Ing. Ivo FRESIA

STUDI GENERALI

GEOLOGIA, GEOTECNICA E SISMICA

Planimetria ubicazione indagini - Tav. 2 di 5

CODICE PROGETTO

TO0GEO00P001-05_A.dwg

PROGETTO

LO412A

REVISIONE

SCALA:

ELAB.

T00GEO00P00102

REDAZIONE

VERIFICATO

APPROVATO

EMMISSIONE

DESCRIZIONE

DATA

REDAZIONE

VERIFICATO

APPROVATO