



PARTICOLARI COSTRUTTIVI RETE E CHIODATURE (interventi 1a,2a,2b)


DETTAGLIO CHIODI DI ANCORAGGIO

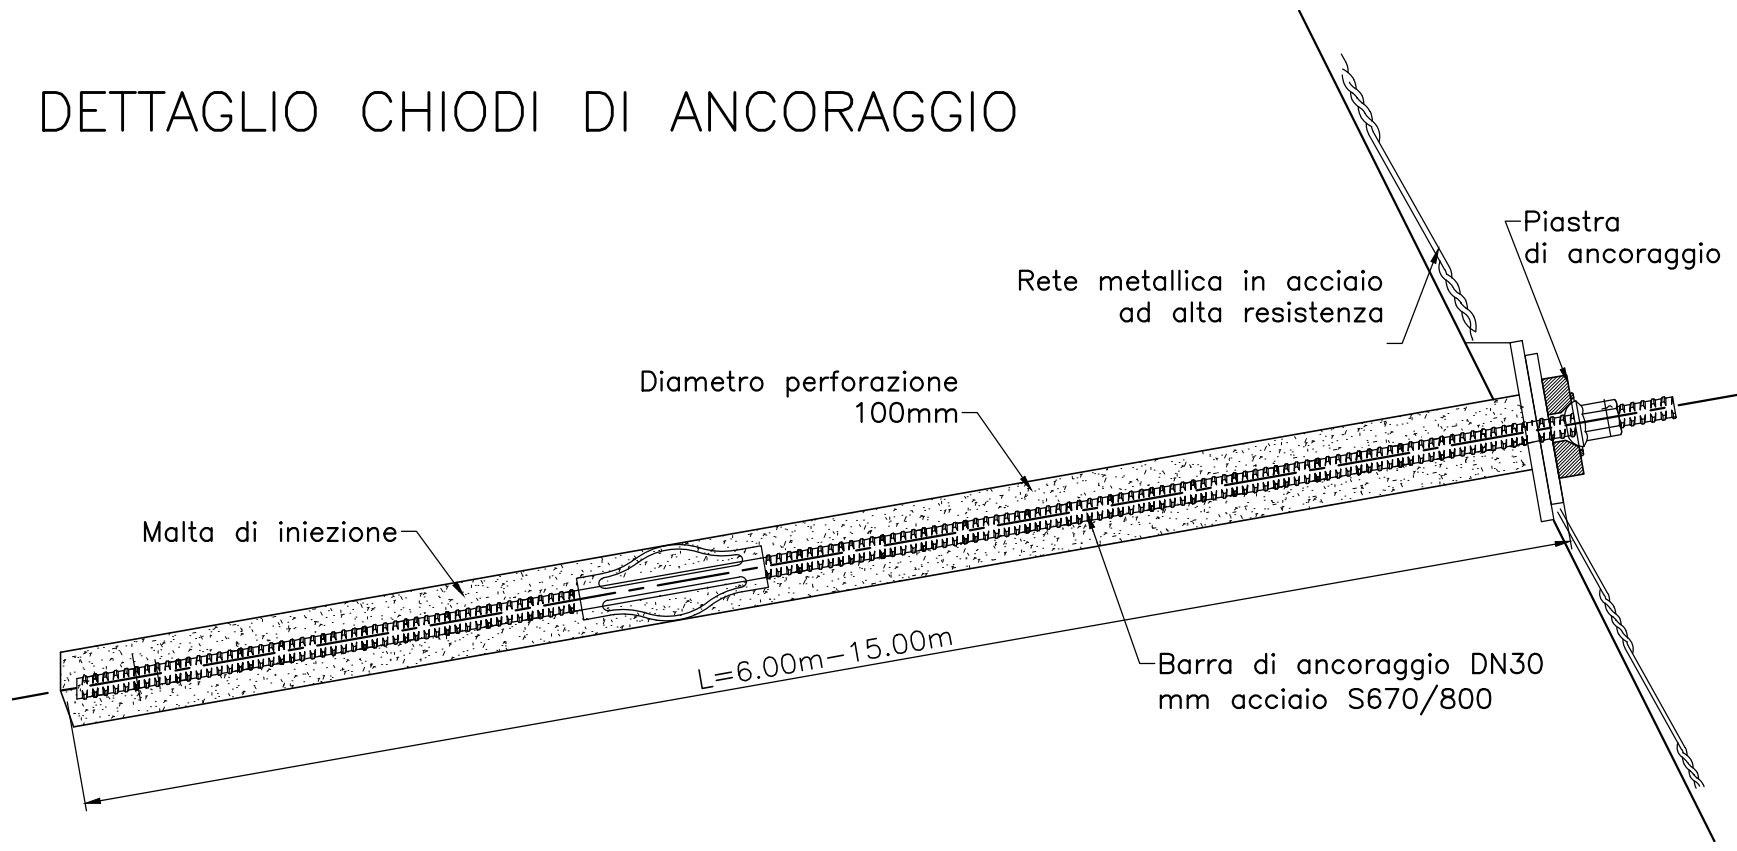

DETTAGLIO RETE

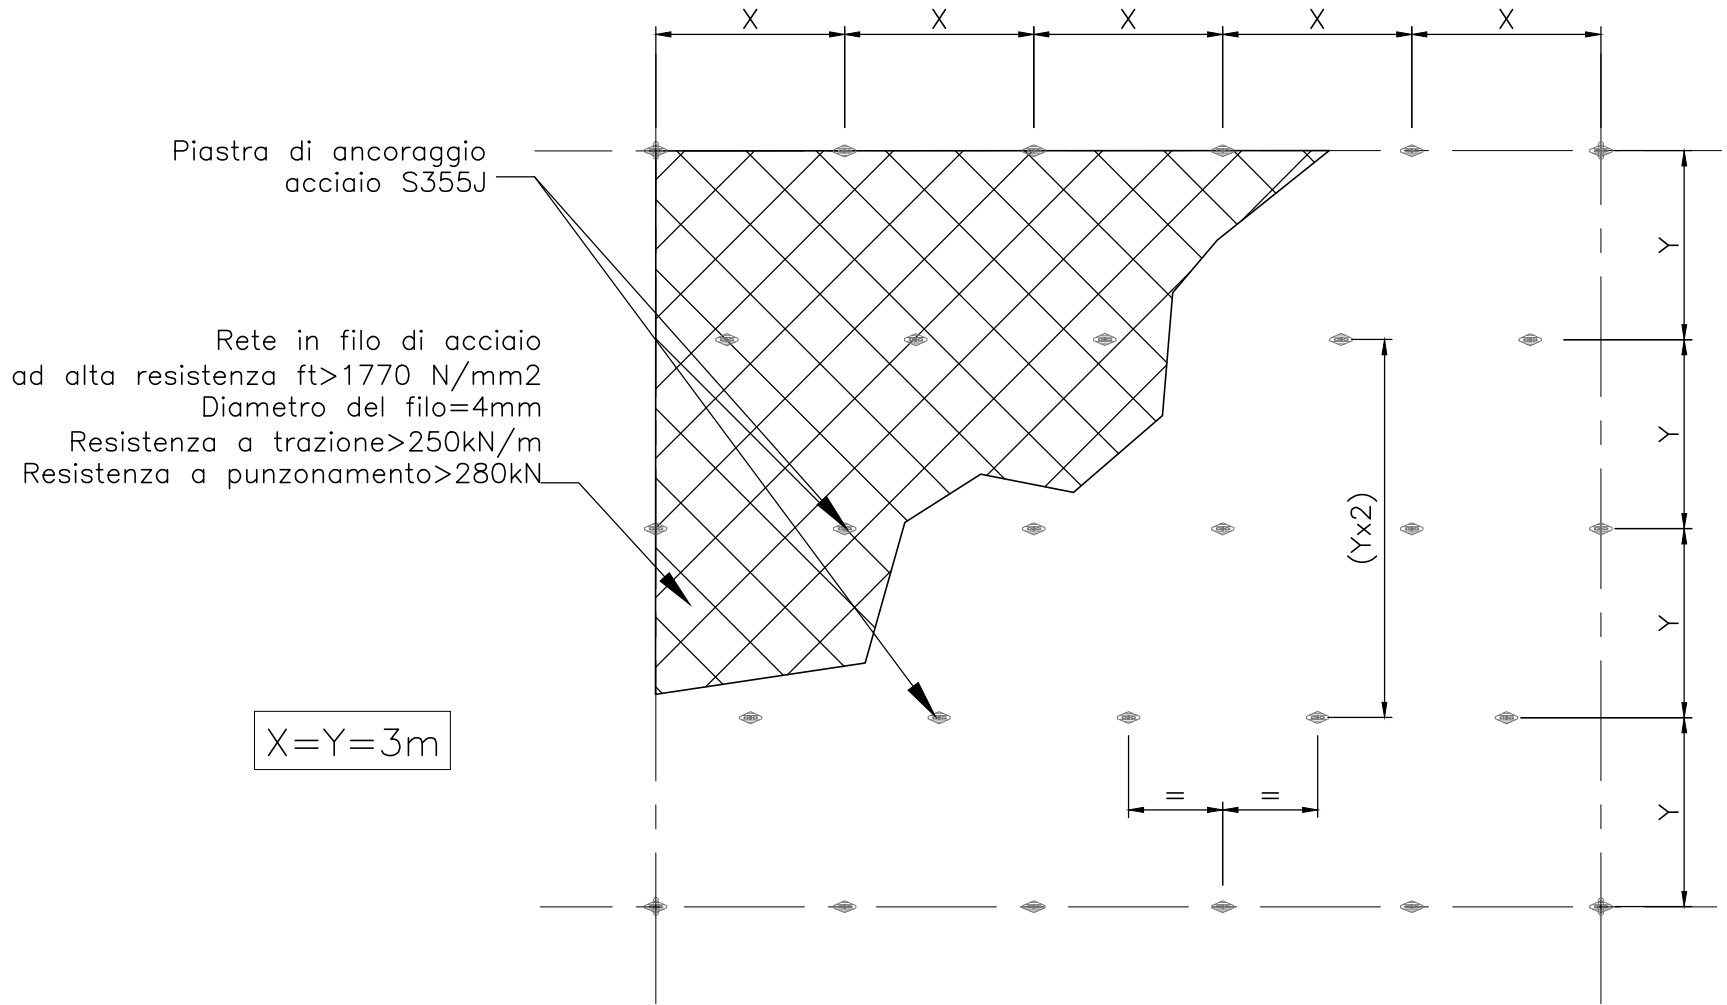


DETTAGLIO PIASTRA DI ANCORAGGIO

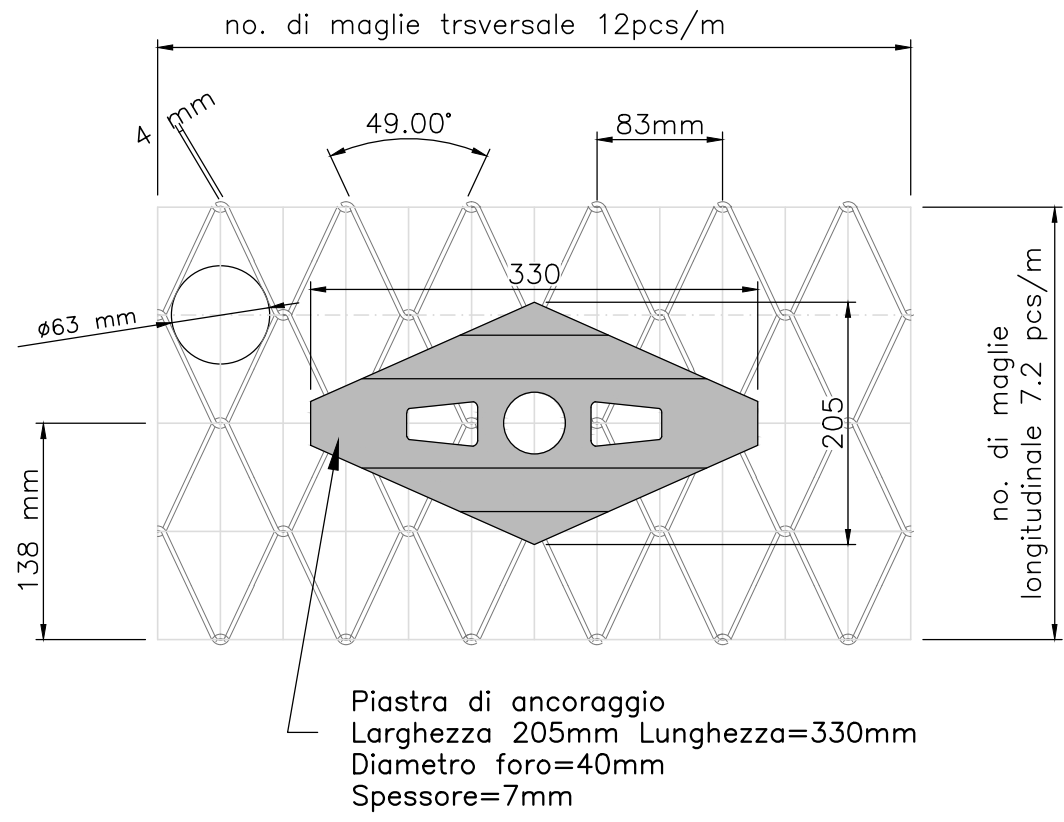


PARTICOLARI COSTRUTTIVI BARRIERA PARAMASSI

SCALA 1:100


PROSPETTO

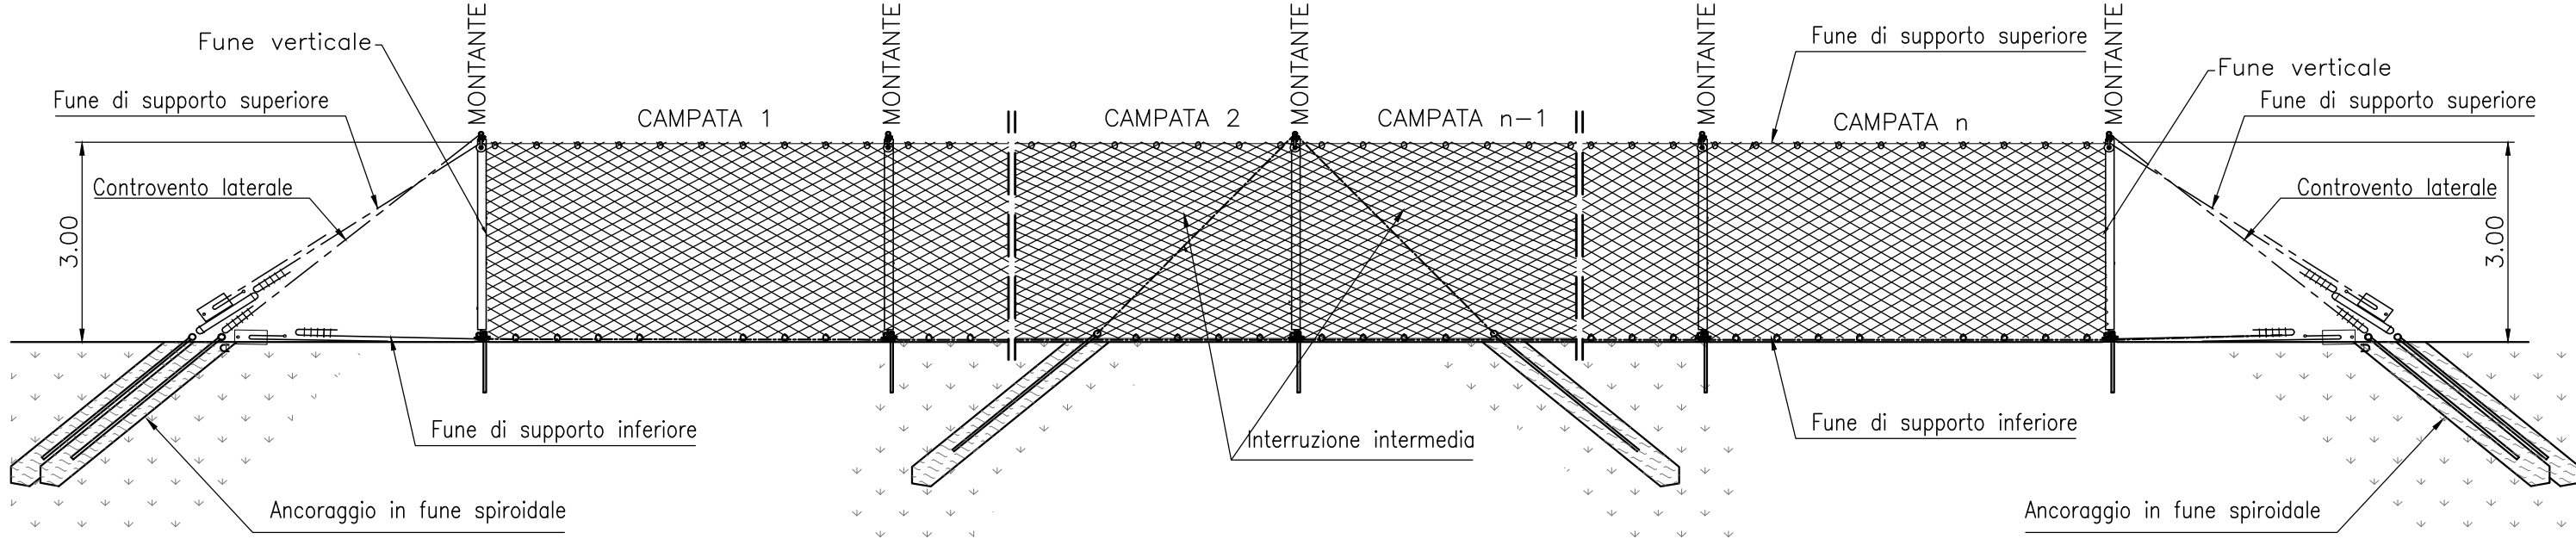

SCHEMA DEI PUNTI DI ANCORAGGIO

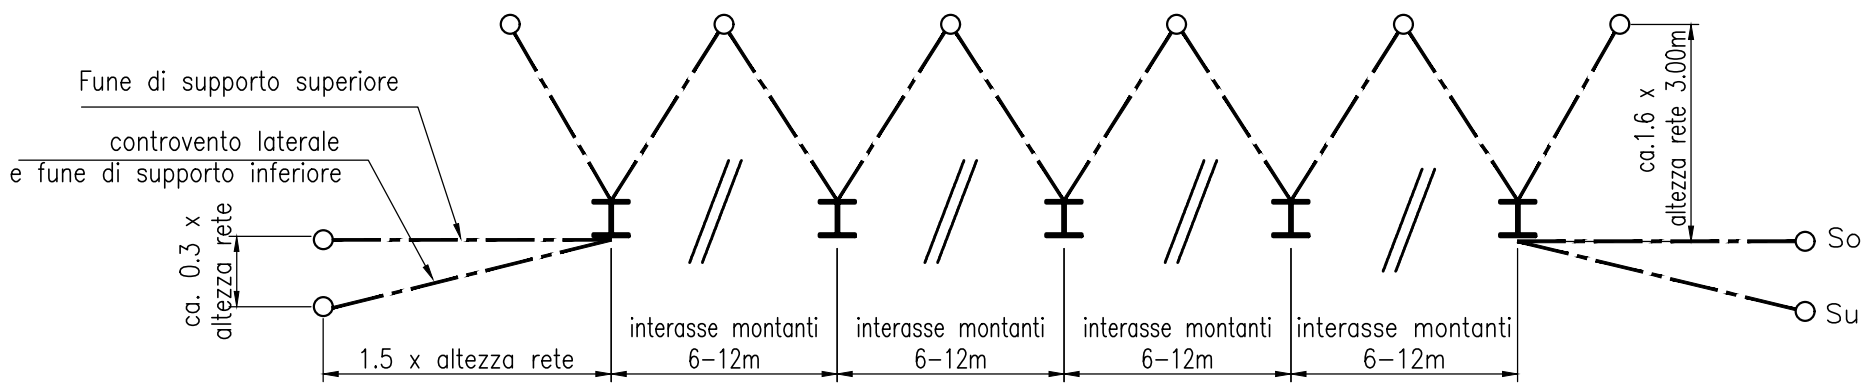

SEZIONE TRASVERSALE TIPO

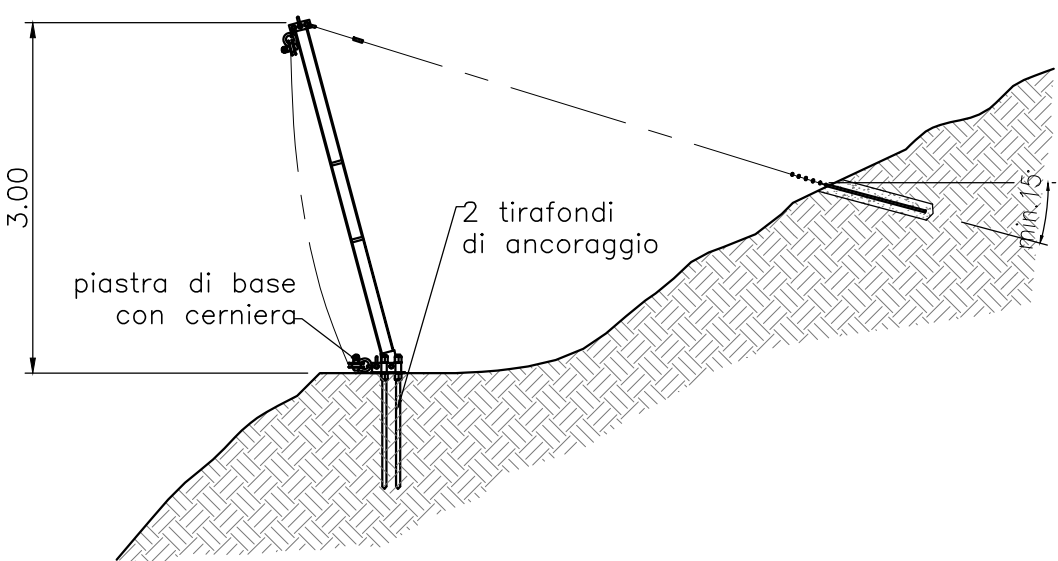

Direzione Progettazione e Realizzazione Lavori

CONFERIMENTO CARATTERISTICHE AUTOSTRADALI
AL RACCORDO SA/AV COMPRESO L'ADEGUAMENTO DELLA S.S. 7
E 7 BIS FINO ALLO SVINCOLO DI AVELLINO EST DELL'A16
1° stralcio da Mercato S. Severino allo svincolo di Fratte

PROGETTO DEFINITIVO

COD. NA95

PROGETTAZIONE: R.T.I.: PROGER S.p.A. (capogruppo mandataria)
PROGIN S.p.A. - INTEGRA CONSORZIO STABILE
IDROESSE Engineering S.r.l. - Prometeoengineering.it S.r.l. - ART S.r.l.

RESPONSABILE INTEGRAZIONE PRESTAZIONI SPECIALISTICHE: Dott. Ing. Antonio GRIMALDI (Progin S.p.A.)	CAPOGRUPPO MANDATARIA: PROGER Dott. Geol. Marco SANDRUCCI (PROGER S.p.A.) Direttore Tecnico: Dott. Ing. Stefano PALLAVICINI
IL GEOLOGO: Dott. Geol. Marco SANDRUCCI (PROGER S.p.A.)	MANDANTI: PROGIN Direttore Tecnico: Dott. Ing. Lorenzo INFANTE INTEGRA Direttore Tecnico: Prof. Ing. Franco BRAGA
IL COORDINATORE PER LA SICUREZZA IN FASE DI PROGETTAZIONE: Dott. Ing. Nicola SCIARRA (Proger S.p.A.)	PROMETEO Direttore Tecnico: Dott. Ing. Alberto CECCHINI Direttore Tecnico: Dott. Ing. Alessandro FOCARACCI
IL PROJECT MANAGER DELL'R.T.I.: Dott. Ing. Carlo LISTORTI (Proger S.p.A.)	ART Direttore Tecnico: Dott. Ing. Ivo FRESIA
VISTO: IL RESPONSABILE DEL PROCEDIMENTO: Dott. Ing. Giuseppe MELI	
PROTOCOLLO	DATA 201

STUDI GENERALI
GEOTECNICA

Pareti chiodate e barriere paramassi - Particolari costruttivi

CODICE PROGETTO	NOME FILE	REVISIONE	SCALA:
PROGETTO LO412A LIV. PROG. D N. PROG. 2001	T00GE00GETST12-13_B.dwg CODICE ELAB. T00GE00GETST13	B	Varie
B	Revisione a seguito Scheda di merito del 03/02/2021	Giugno 2021	Innocenzi
A	Emissione	GEN 2021	Innocenzi
REV.	DESCRIZIONE	DATA	REDATTO
			VERIFICATO
			APPROVATO