
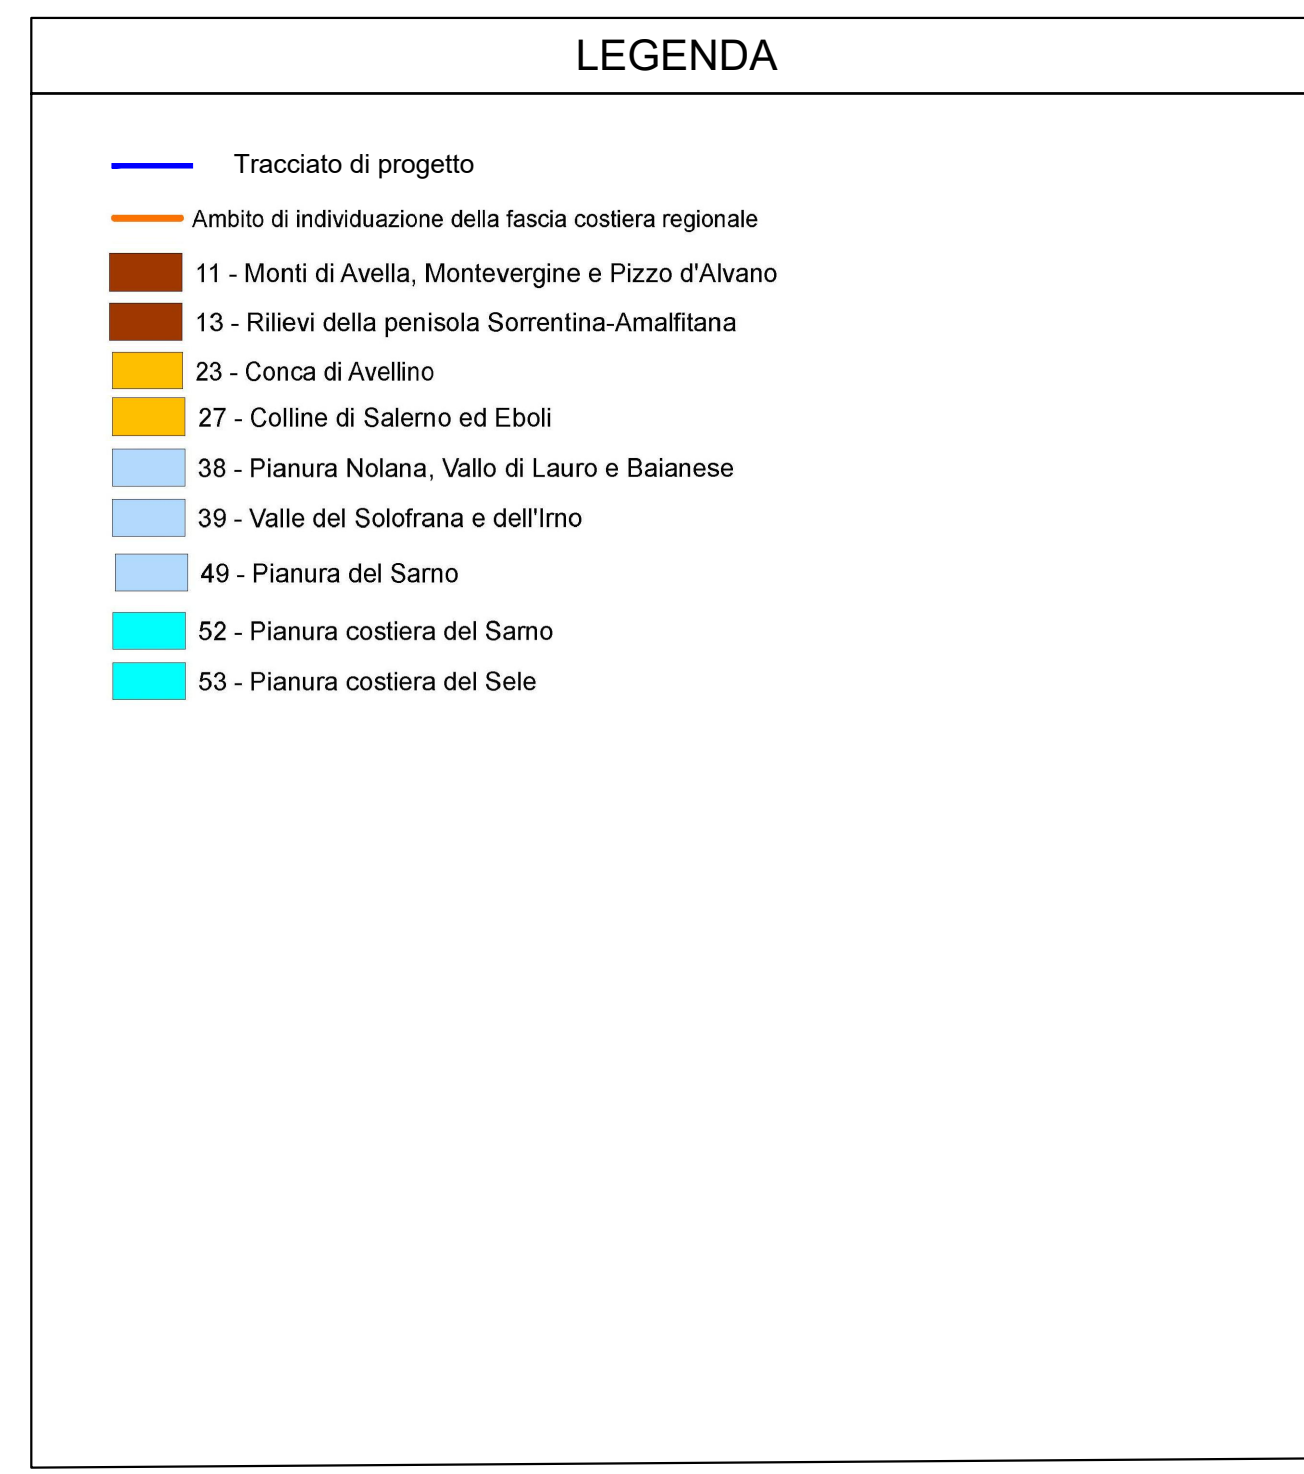
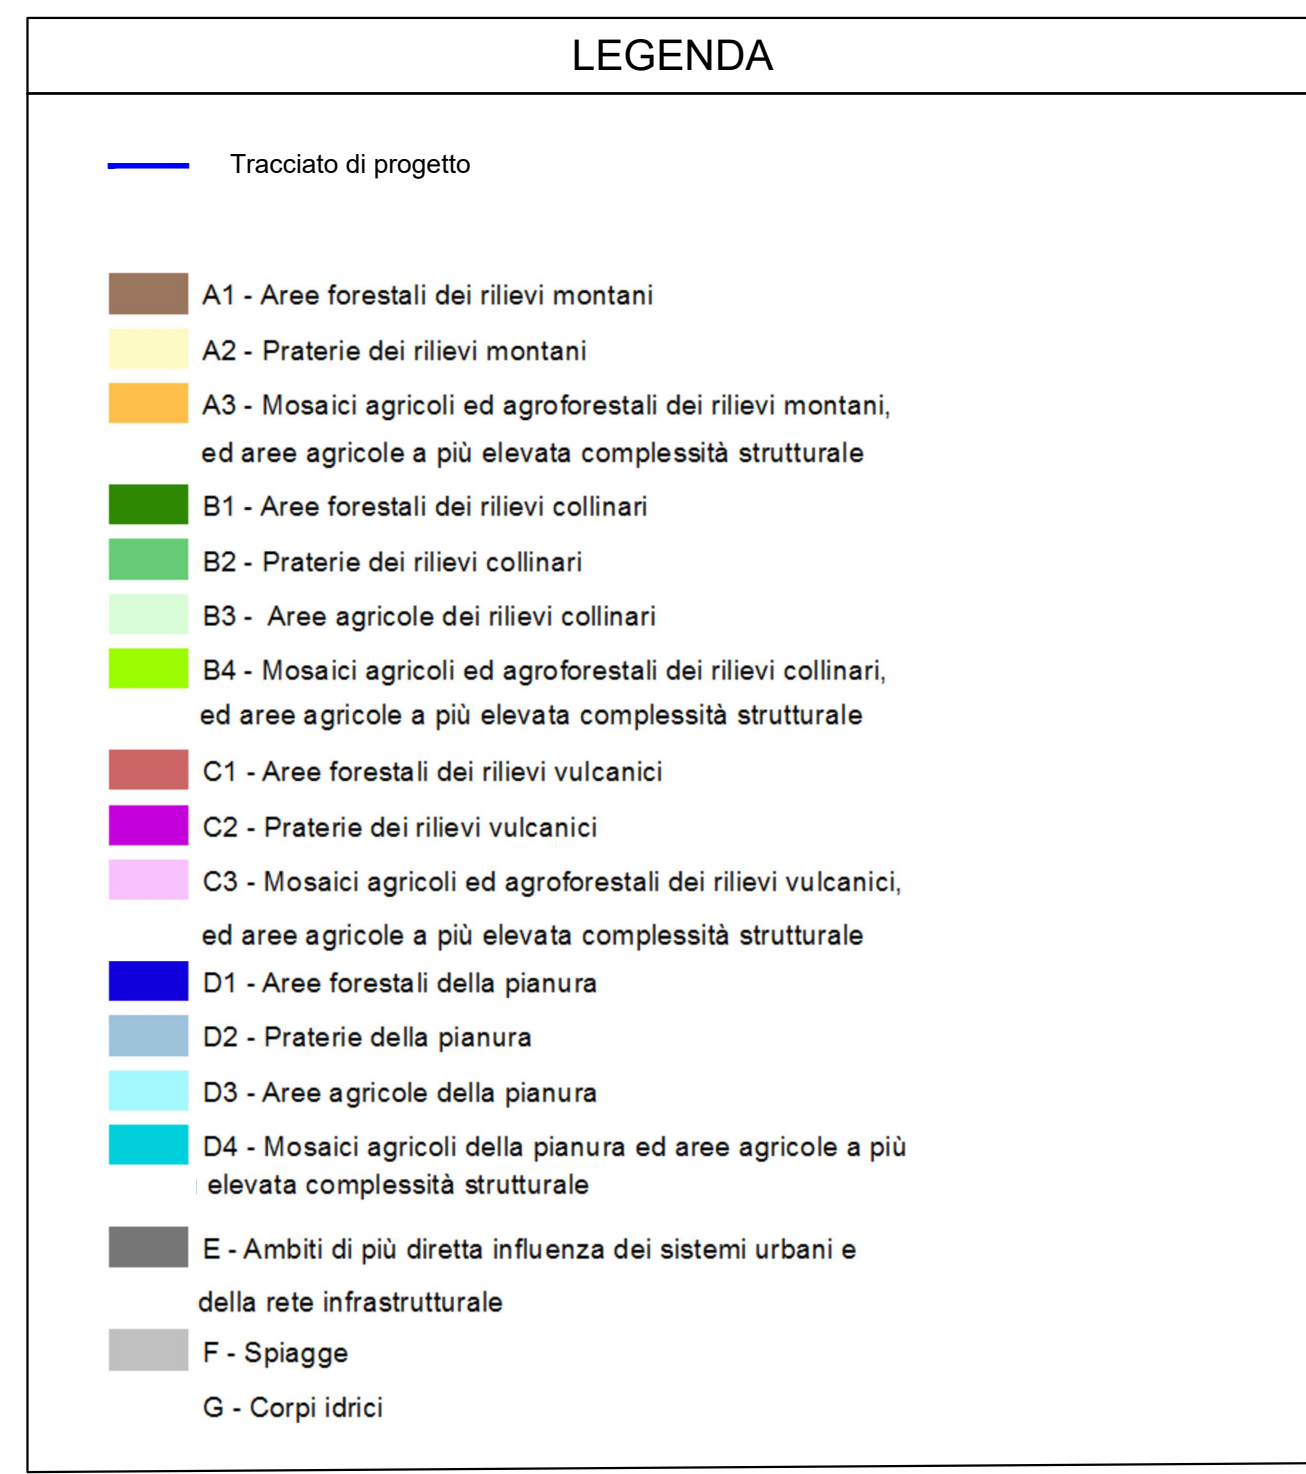
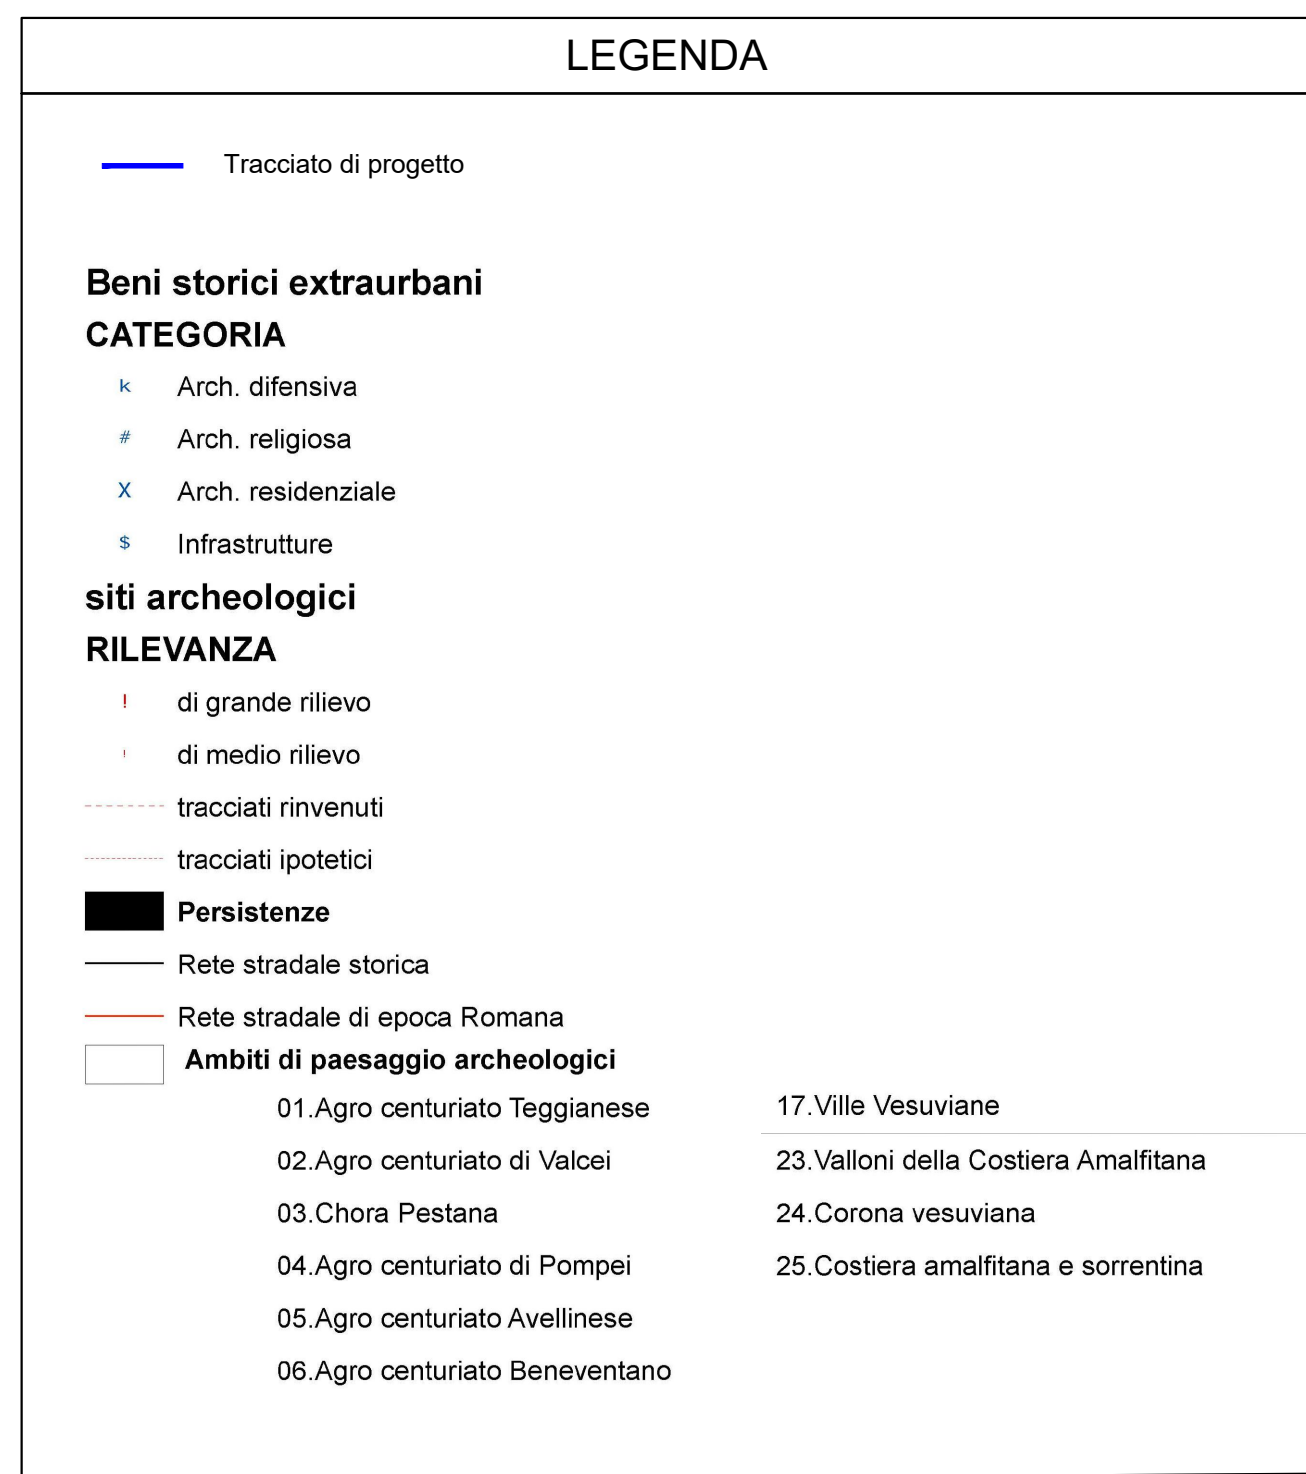
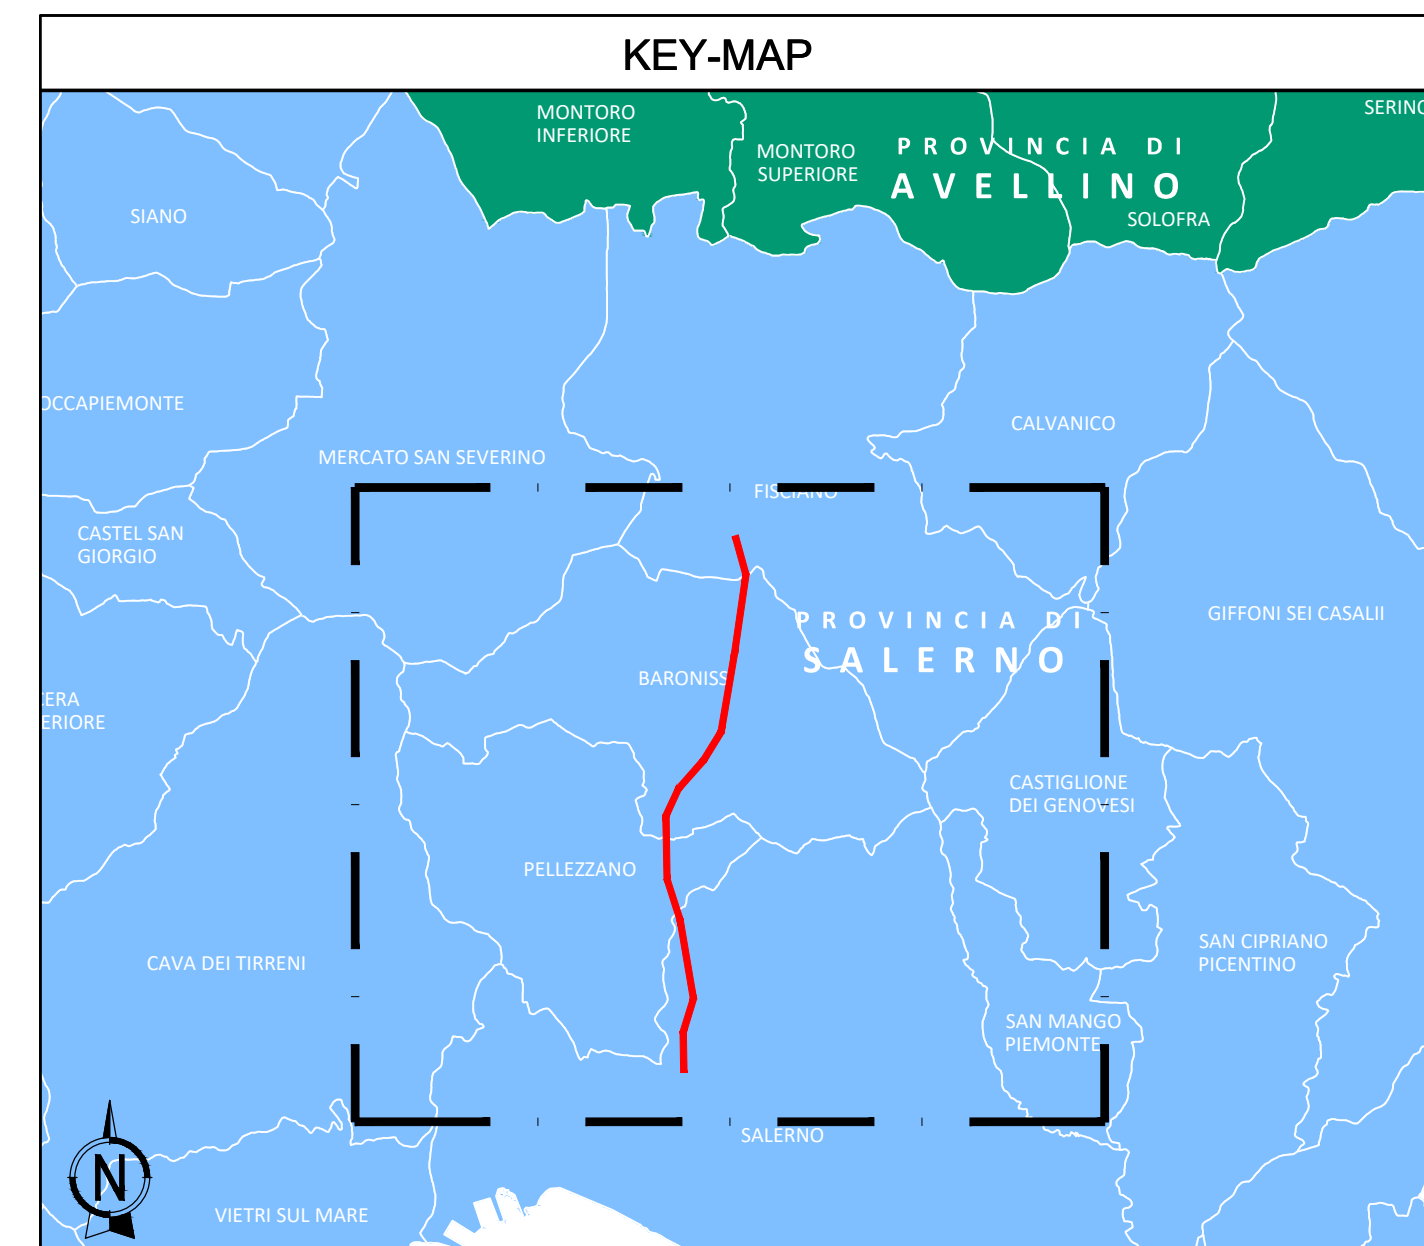
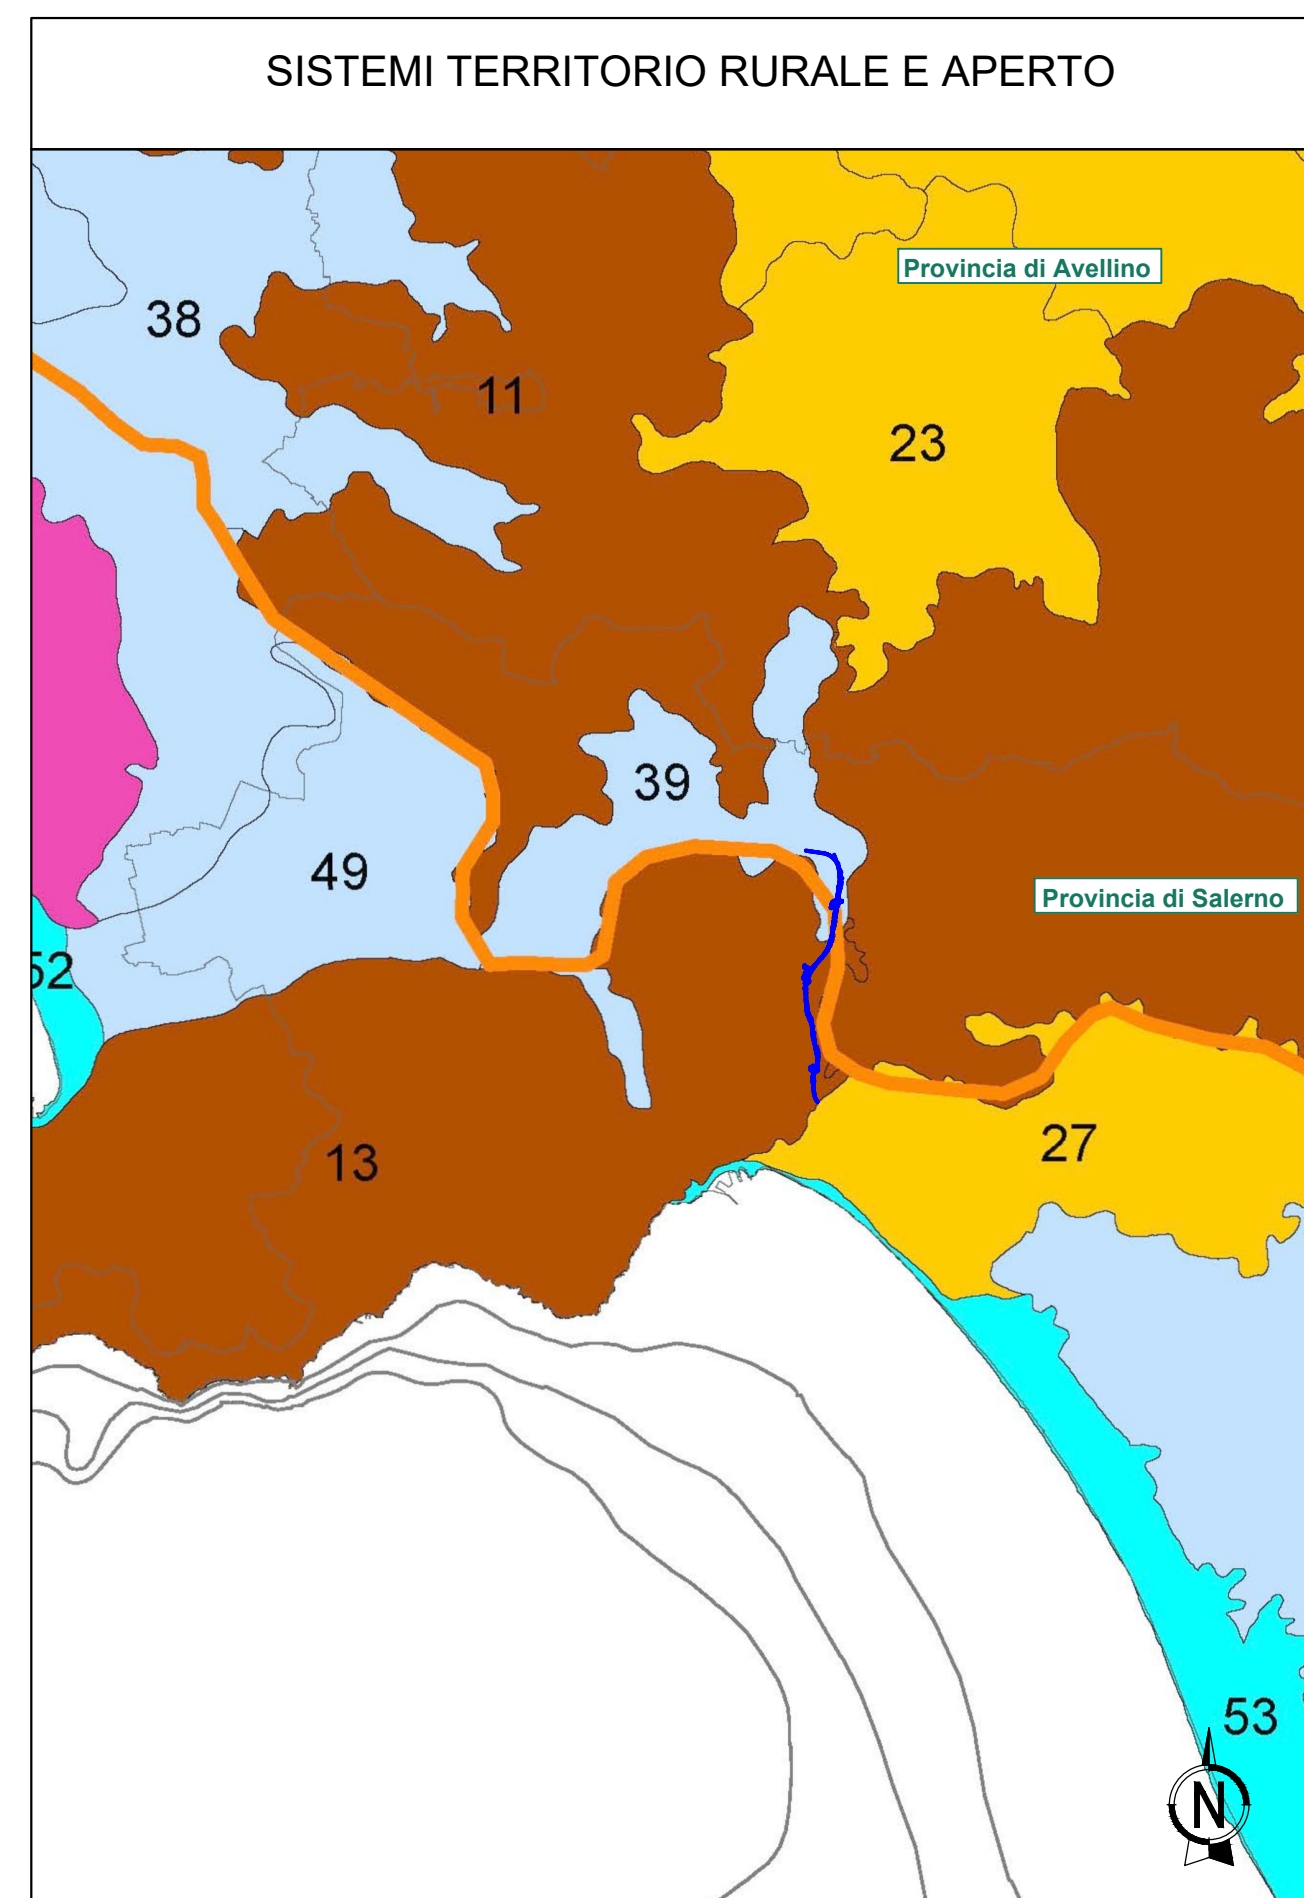
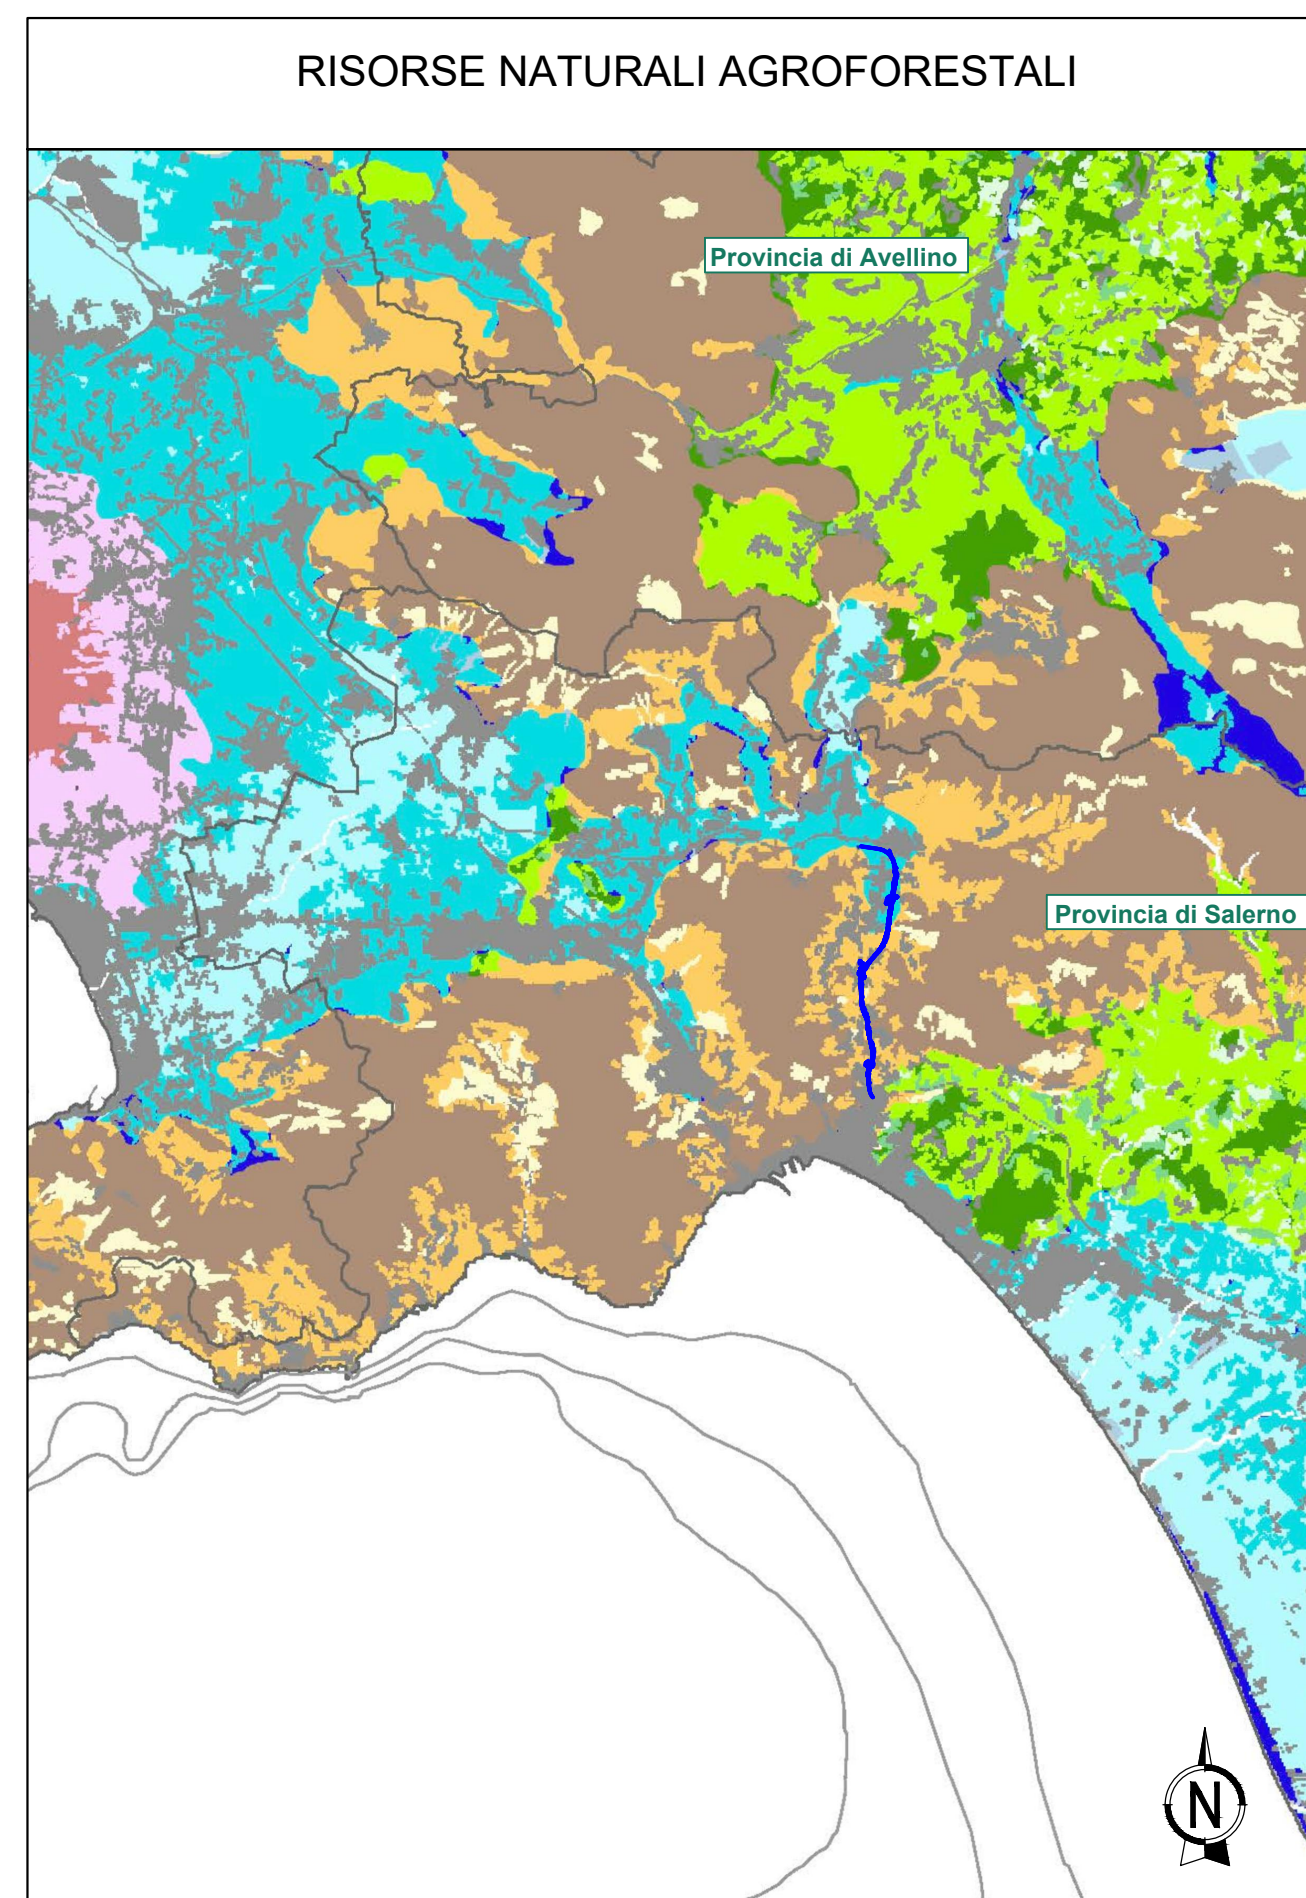


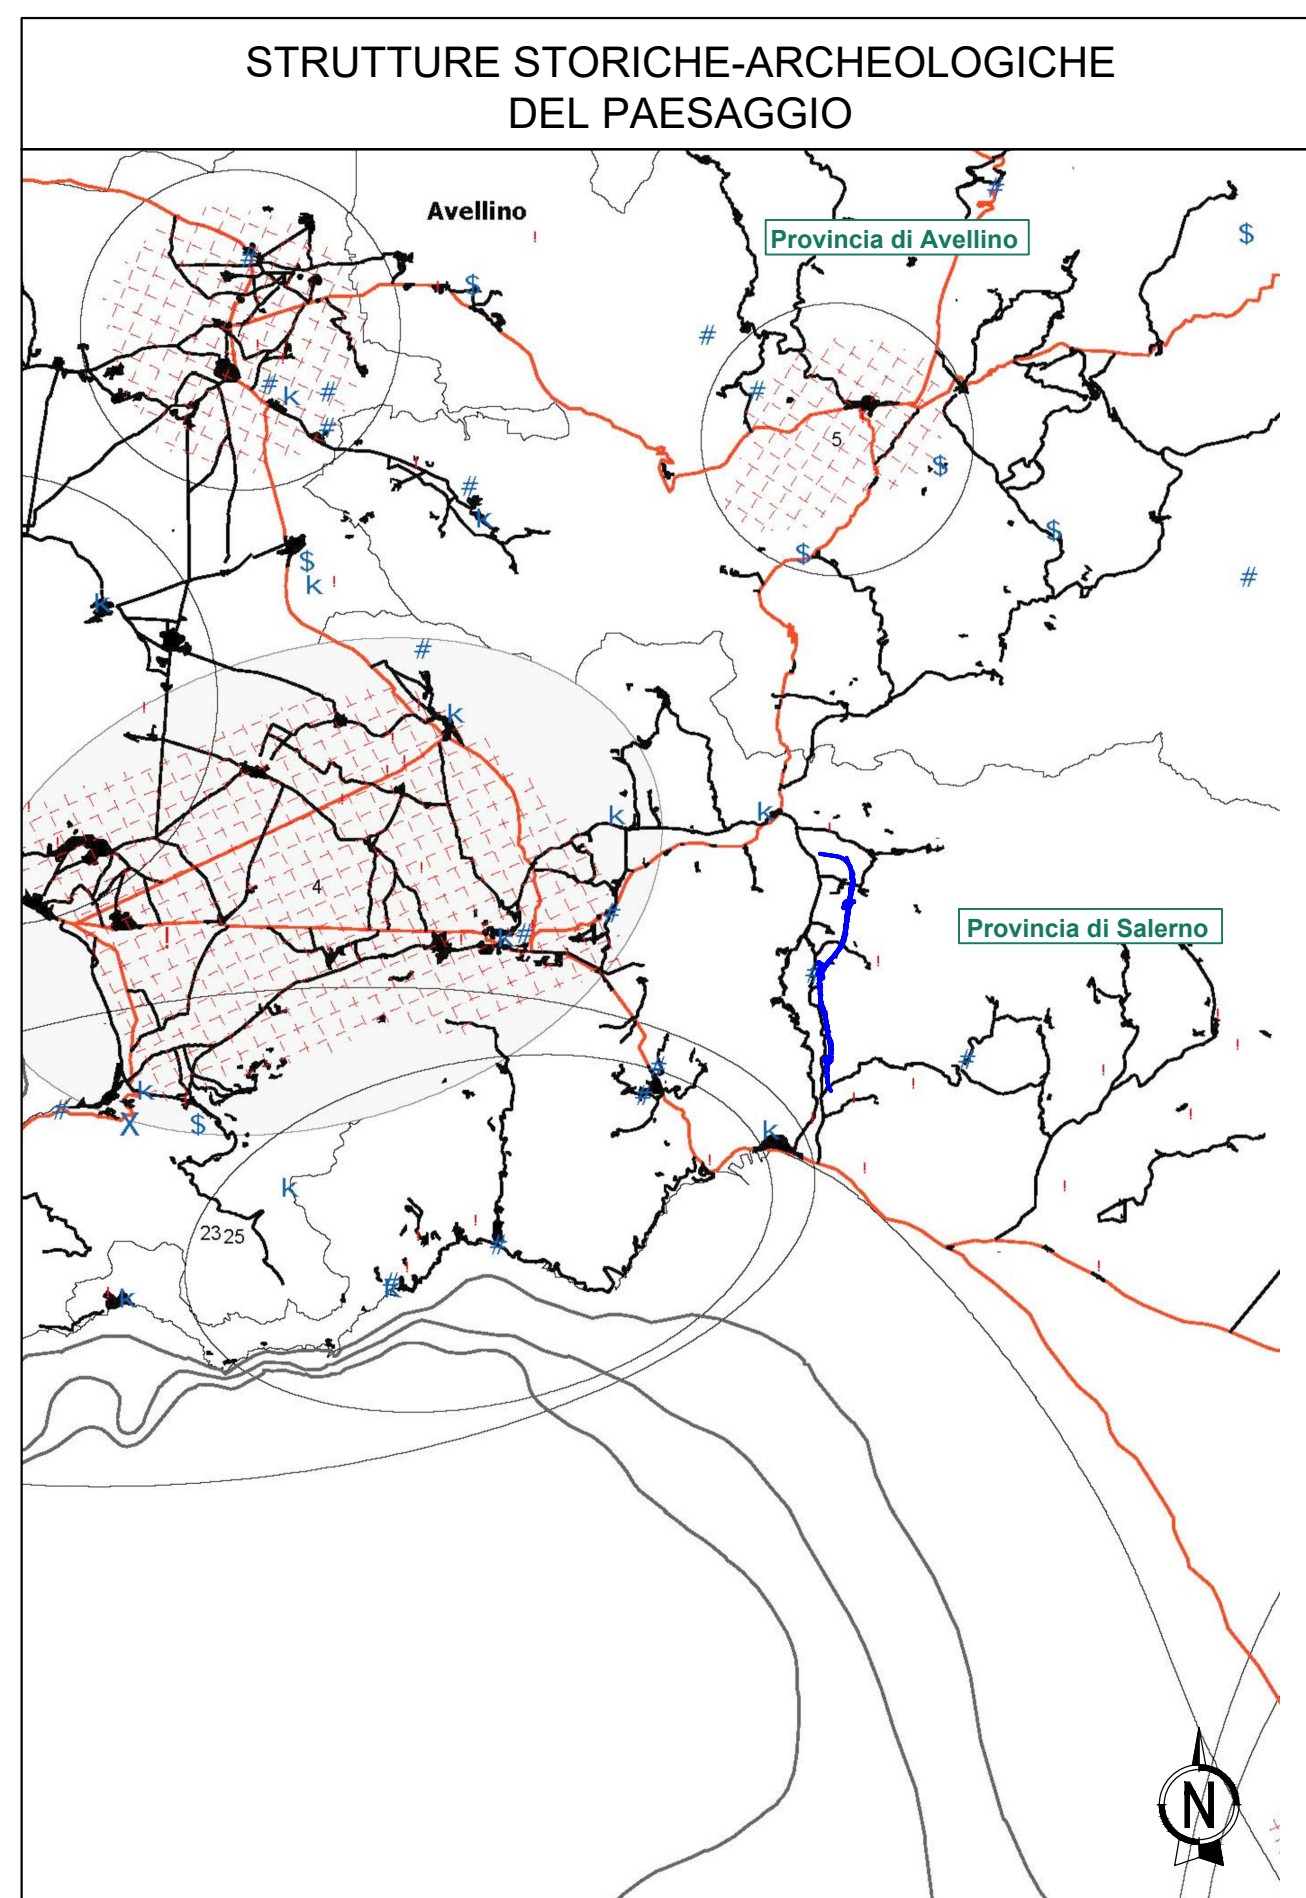

Fonte: PTR - Regione Campania - Assessorato al governo del Territorio

		Direzione Progettazione e Realizzazione Lavori	
CONFERIMENTO CARATTERISTICHE AUTOSTRADALI AL RACCORDO SA/AV COMPRESO L'ADEGUAMENTO DELLA S.S. 7 E 7 BIS FINO ALLO SVINCOLO DI AVELLINO EST DELL'A16 1° stralcio da Mercato S. Severino allo svincolo di Fratte			
PROGETTO DEFINITIVO			COD. NA95
PROGETTAZIONE: R.T.I.: PRoger S.p.A. (capogruppo mandataria) PROGin S.p.A. - INTEGRA CONSORZIO STABILE IDROESSE Engineering S.r.l. - Prometeoengineering.it S.r.l. - ART S.r.l.			
RESPONSABILE INTEGRAZIONE PRESTAZIONI SPECIALISTICHE: Dott. Ing. Antonio GRIMALDI (Progin S.p.A.) IL GEOLOGO: Dott. Geol. Marco SANDRUCCI (PRoger S.p.A.) IL COORDINATORE PER LA SICUREZZA IN FASE DI PROGETTAZIONE: Dott. Ing. Nicola SCIARRA (Pröger S.p.A.) IL PROJECT MANAGER DELL'R.T.I.: Dott. Ing. Carlo LISTORTI (Pröger S.p.A.) VISTO: IL RESPONSABILE DEL PROCEDIMENTO: Dott. Ing. Giuseppe MELI		CAPOGRUPPO MANDATARIA: PRoger Direttore Tecnico: Dott. Ing. Stefano PALLAVICINI MANDANTİ:  Direttore Tecnico: Dott. Ing. Lorenzo INFANTE  Direttore Tecnico: Prof. Ing. Franco BRAGA  Direttore Tecnico: Dott. Ing. Alberto CECCHINI  Direttore Tecnico: Dott. Ing. Alessandro FOCARACCIO  Direttore Tecnico: Dott. Ing. Ivo FRESIA	
PROTOCOLLO	DATA		
	_____ 201__		
RELAZIONE PAESAGGISTICA Pianificazione Territoriale Regionale (PTR) Carta dei paesaggi della Campania			
CODICE PROGETTO PROGETTO _____ LIV. PROJ. _____ N. PROJ. _____ [0][4][1][2][A] [D] [2][0][0][1]		NOME FILE T001A00AMBCT01_A CODICE ELAB. ————T001 A00 AMB C T01—————	
		REVISIONE	SCALA:
		[A]	1:250000
A	Emissione	01/03/2021	D. Margiotto D. Mazzone C. Di Michele
REV.	DESCRIZIONE	DATA	REDATTO VERIFICATO APPROVATO