



DETTAGLIO PAVIMENTAZIONE

GALLERIA
Scala 1:20

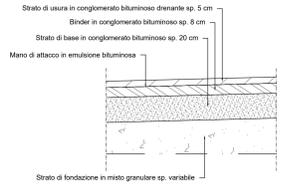


SEZIONI TIPO IN GALLERIA
SCALA 1:100

GALLERIA COLOGNA CARREGGIATA NORD
IMBOCCO SUD

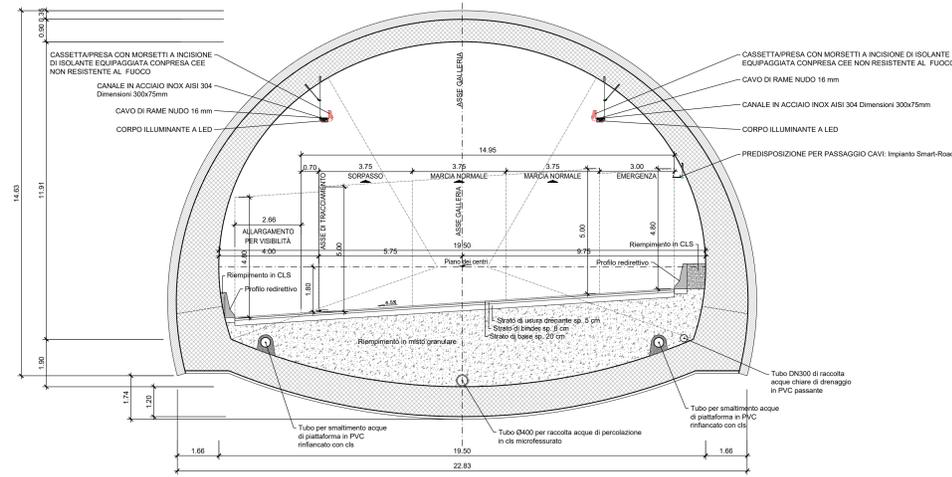


GALLERIA COLOGNA CARREGGIATA NORD
IMBOCCO NORD

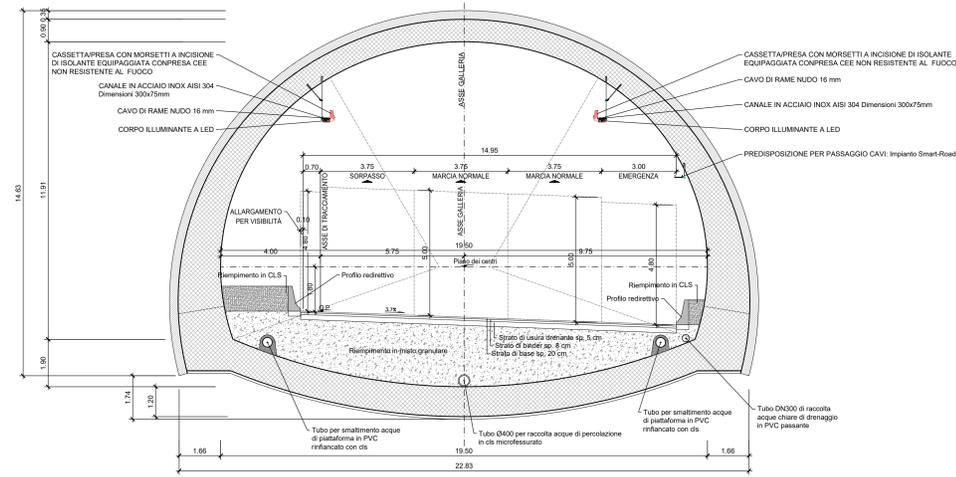


- NOTE:
- 1) Le dimensioni della galleria sono tali da garantire il rispetto della sagoma limite di norma lungo tutta la galleria.
 - 2) In galleria non è previsto impianto di ventilazione.
 - 3) Per i dispositivi idraulici di smaltimento delle acque di piattaforma si rimanda alla tavola TT00D02IRD03.
 - 4) Per il posizionamento e le caratteristiche dei corpi illuminanti e dei relativi caviddotti si rimanda agli specifici elaborati contenuti nella sezione "IMPIANTI TECNOLOGICI - IMPIANTI GALLERIA NATURALE - GALLERIA COLOGNA".

GALLERIA COLOGNA CARREGGIATA SUD
IMBOCCO NORD

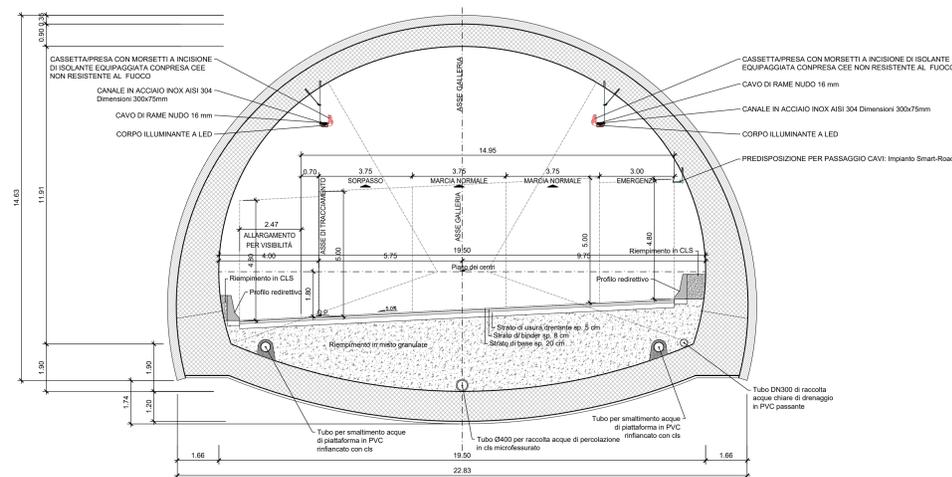

GALLERIA COLOGNA CARREGGIATA SUD
IMBOCCO SUD

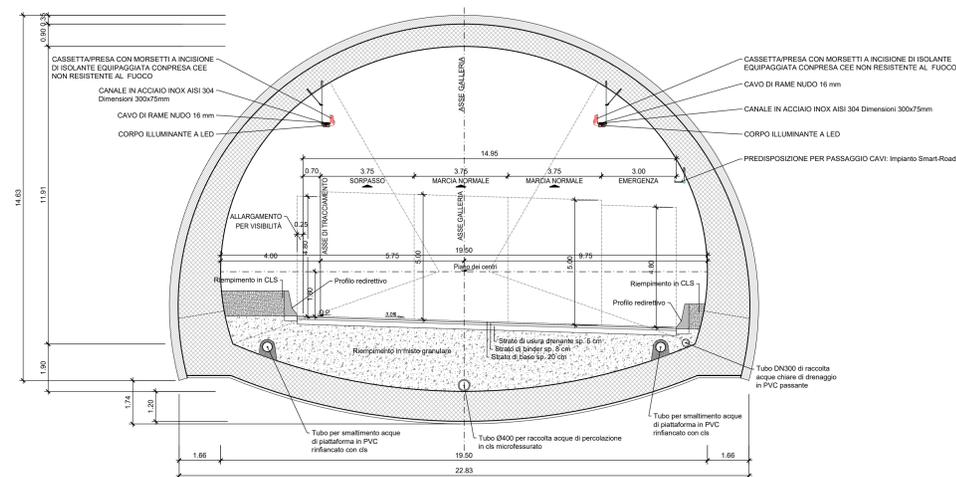

anas Direzione Progettazione e Realizzazione Lavori

CONFERIMENTO CARATTERISTICHE AUTOSTRADALI AL RACCORDO SA/AV COMPRESO L'ADEGUAMENTO DELLA S.S. 7 E 7 BIS FINO ALLO SVINCOLO DI AVELLINO EST DELL'A16
1° stralcio al Mercato S. Severino allo svincolo di Fratte

PROGETTO DEFINITIVO COD. NA95

PROGETTAZIONE: R.T.I.: PROGER S.p.A. (capogruppo mandataria)
PROGIN S.p.A. - INTEGRA CONSORZIO STABILE
IDROESSE Engineering S.r.l. - Prometeoengineering.it S.r.l. - ART S.r.l.

RESPONSABILE INTEGRAZIONI PRESTAZIONI SPECIALISTICHE: Dott. Ing. Antonio GRIMALDI (Proger S.p.A.)

IL GEOLOGO: Dott. Geol. Marco SANDRUCCI (PROGER S.p.A.)

IL COORDINATORE PER LA SICUREZZA IN FASE DI PROGETTAZIONE: Dott. Ing. Nicola SCARPA (Proger S.p.A.)

IL PROJECT MANAGER DELL'R.T.I.: Dott. Ing. Carlo LISTORTI (Proger S.p.A.)

VISTO IL RESPONSABILE DEL PROCEDIMENTO: Dott. Ing. Giuseppe MELI

PROTOCOLLO DATA 201...

CAPOGRUPPO MANDATARIA: **PROGER** Direttore Tecnico: Dott. Ing. Stefano PALLAVICINI

MANDANT: **INTEGRA** Direttore Tecnico: Prof. Ing. Livio INFANTE

PROGER S.p.A. Direttore Tecnico: Dott. Ing. Alberto CECCHINI

INTEGRA CONSORZIO STABILE Direttore Tecnico: Dott. Ing. Alessandro FOCARACCI

art Direttore Tecnico: Dott. Ing. Ivo FRESIA

PROGETTO STRADALE PARTE GENERALE

Sezione tipo in galleria

CODICE PROGETTO	TOOPS00TRAST04_B.DWG	REVISIONE	SCALA
PROGETTO	LO4112A D 2001		1:100
ELAB.	TOOPS00TRAST04		
B	Emissione a seguito istruttoria ANAS	Giugno 2021	Memo Lotti Orsini
A	Prima emissione	11/01/2021	Di Sero Lotti Orsini
REV.	DESCRIZIONE	DATA	REDATTO VERIFICATO APPROVATO