






RAMPA C

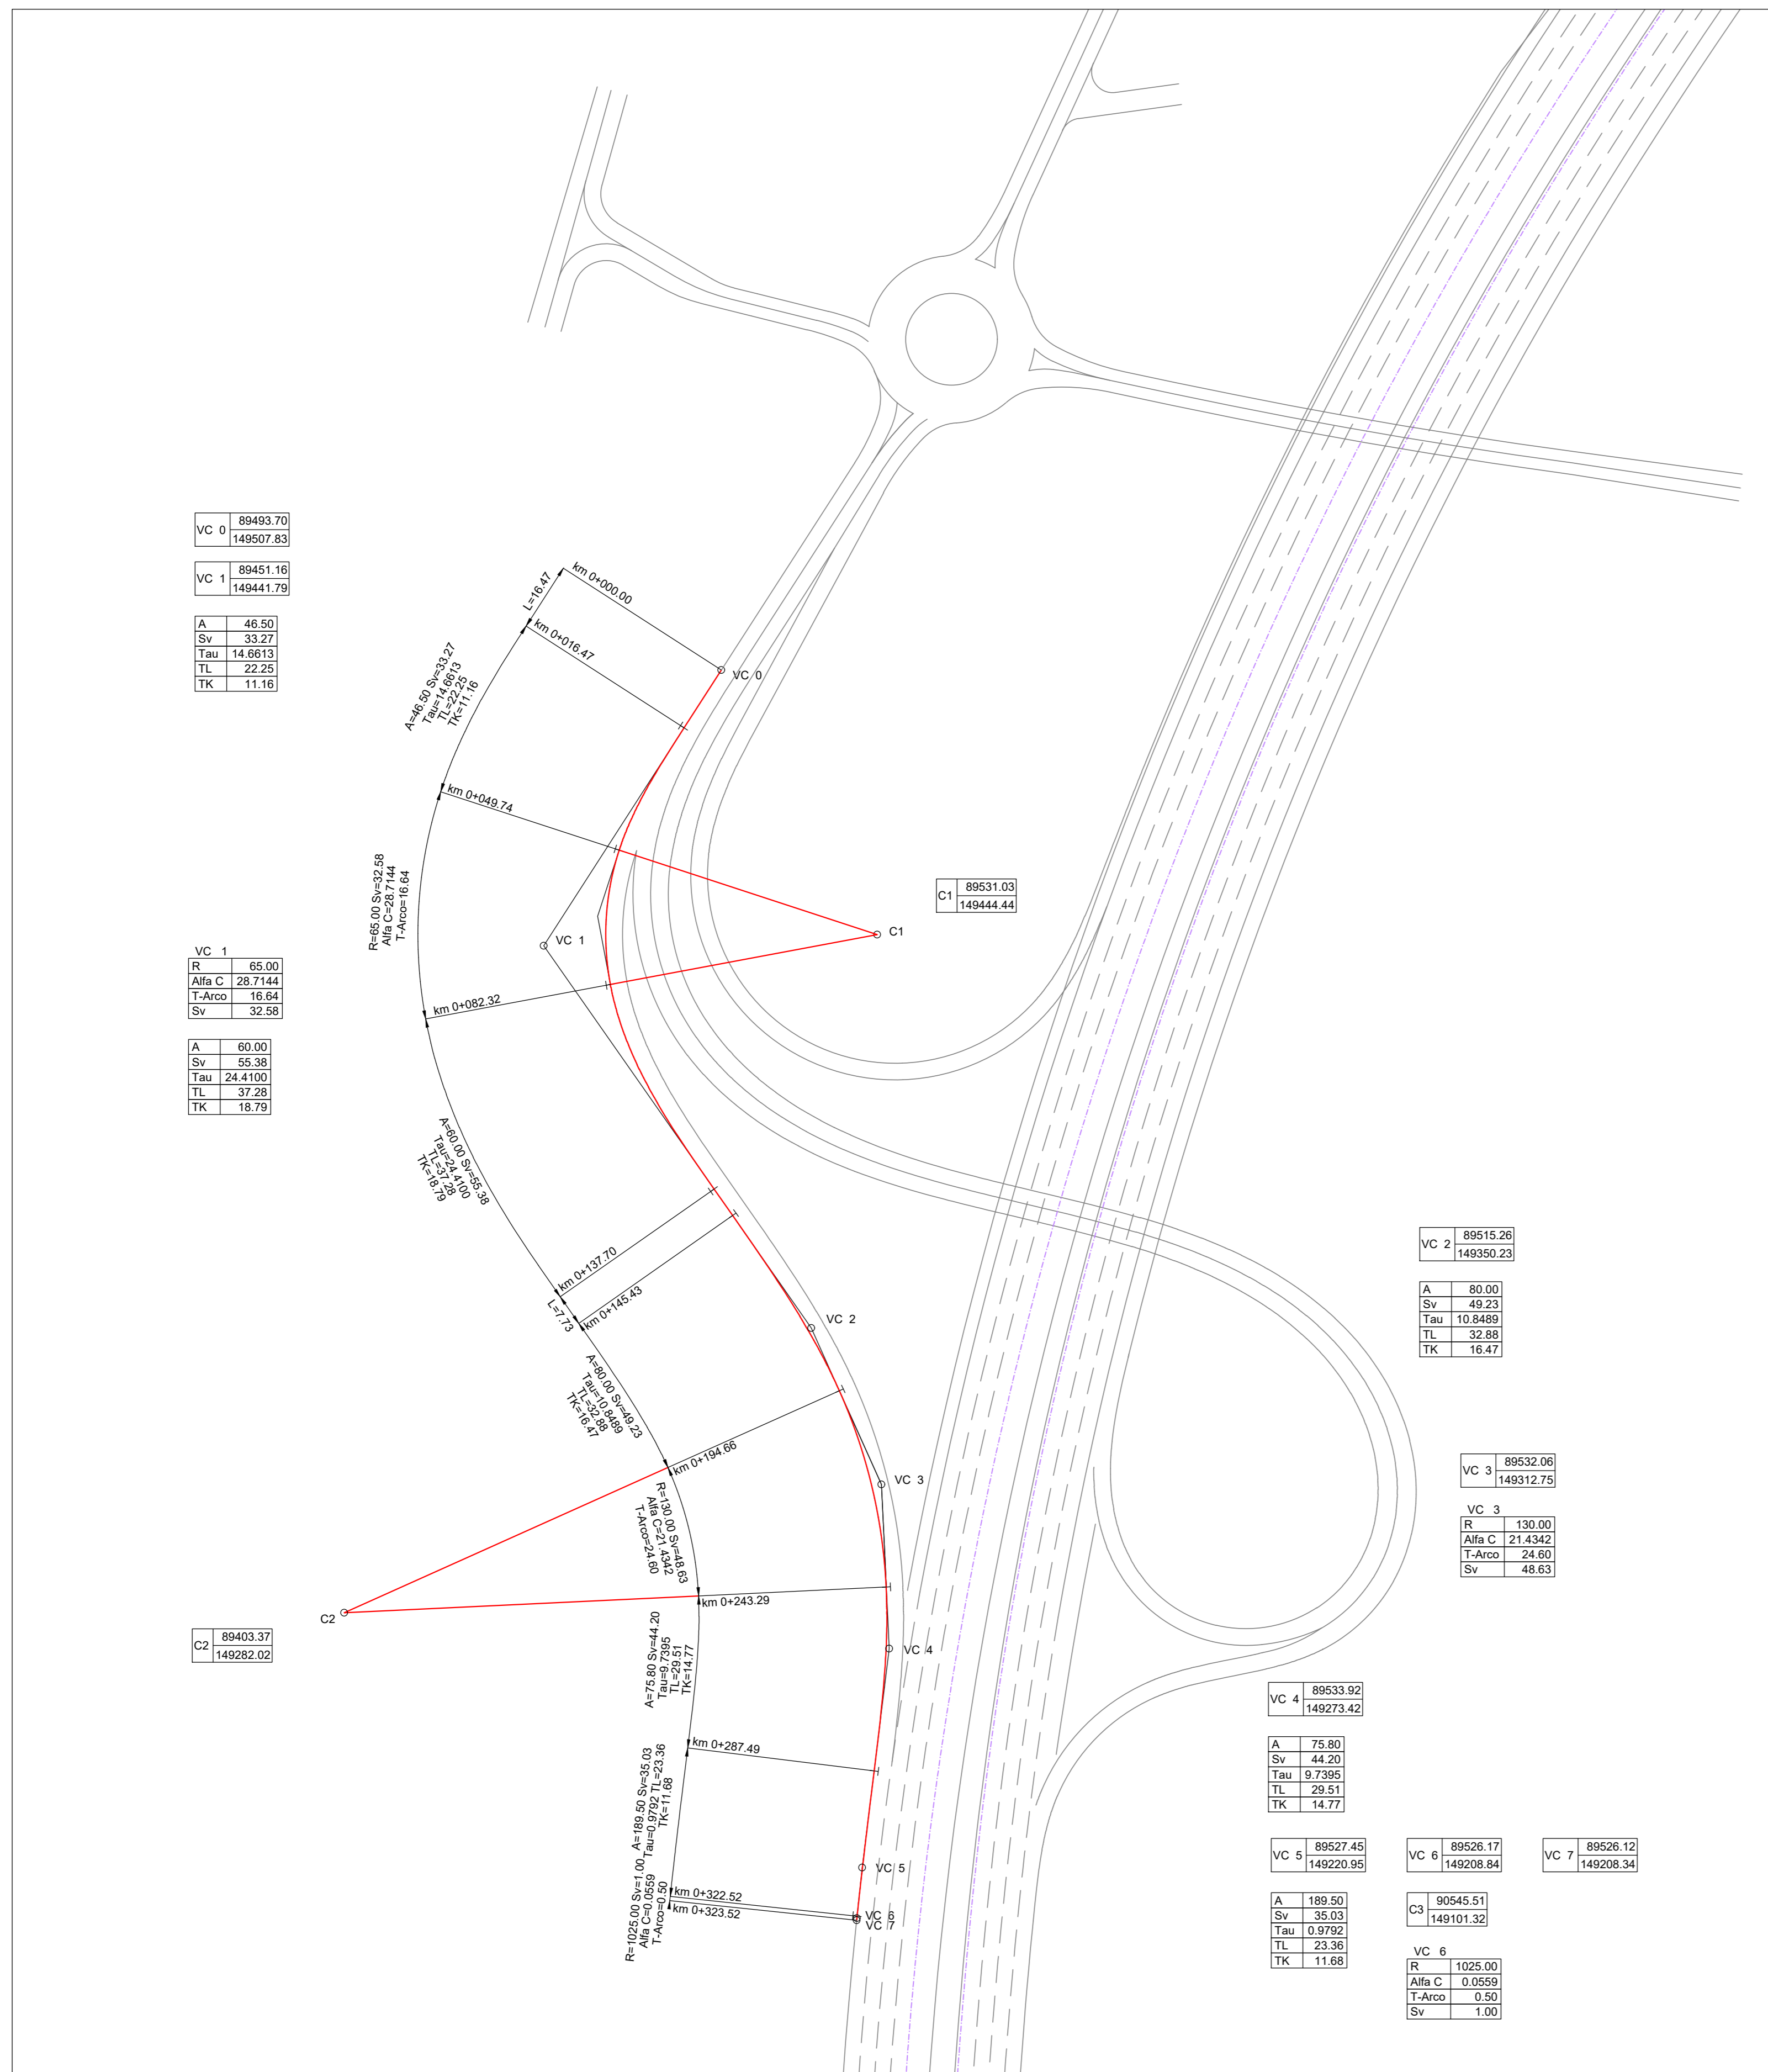

RAMPA D

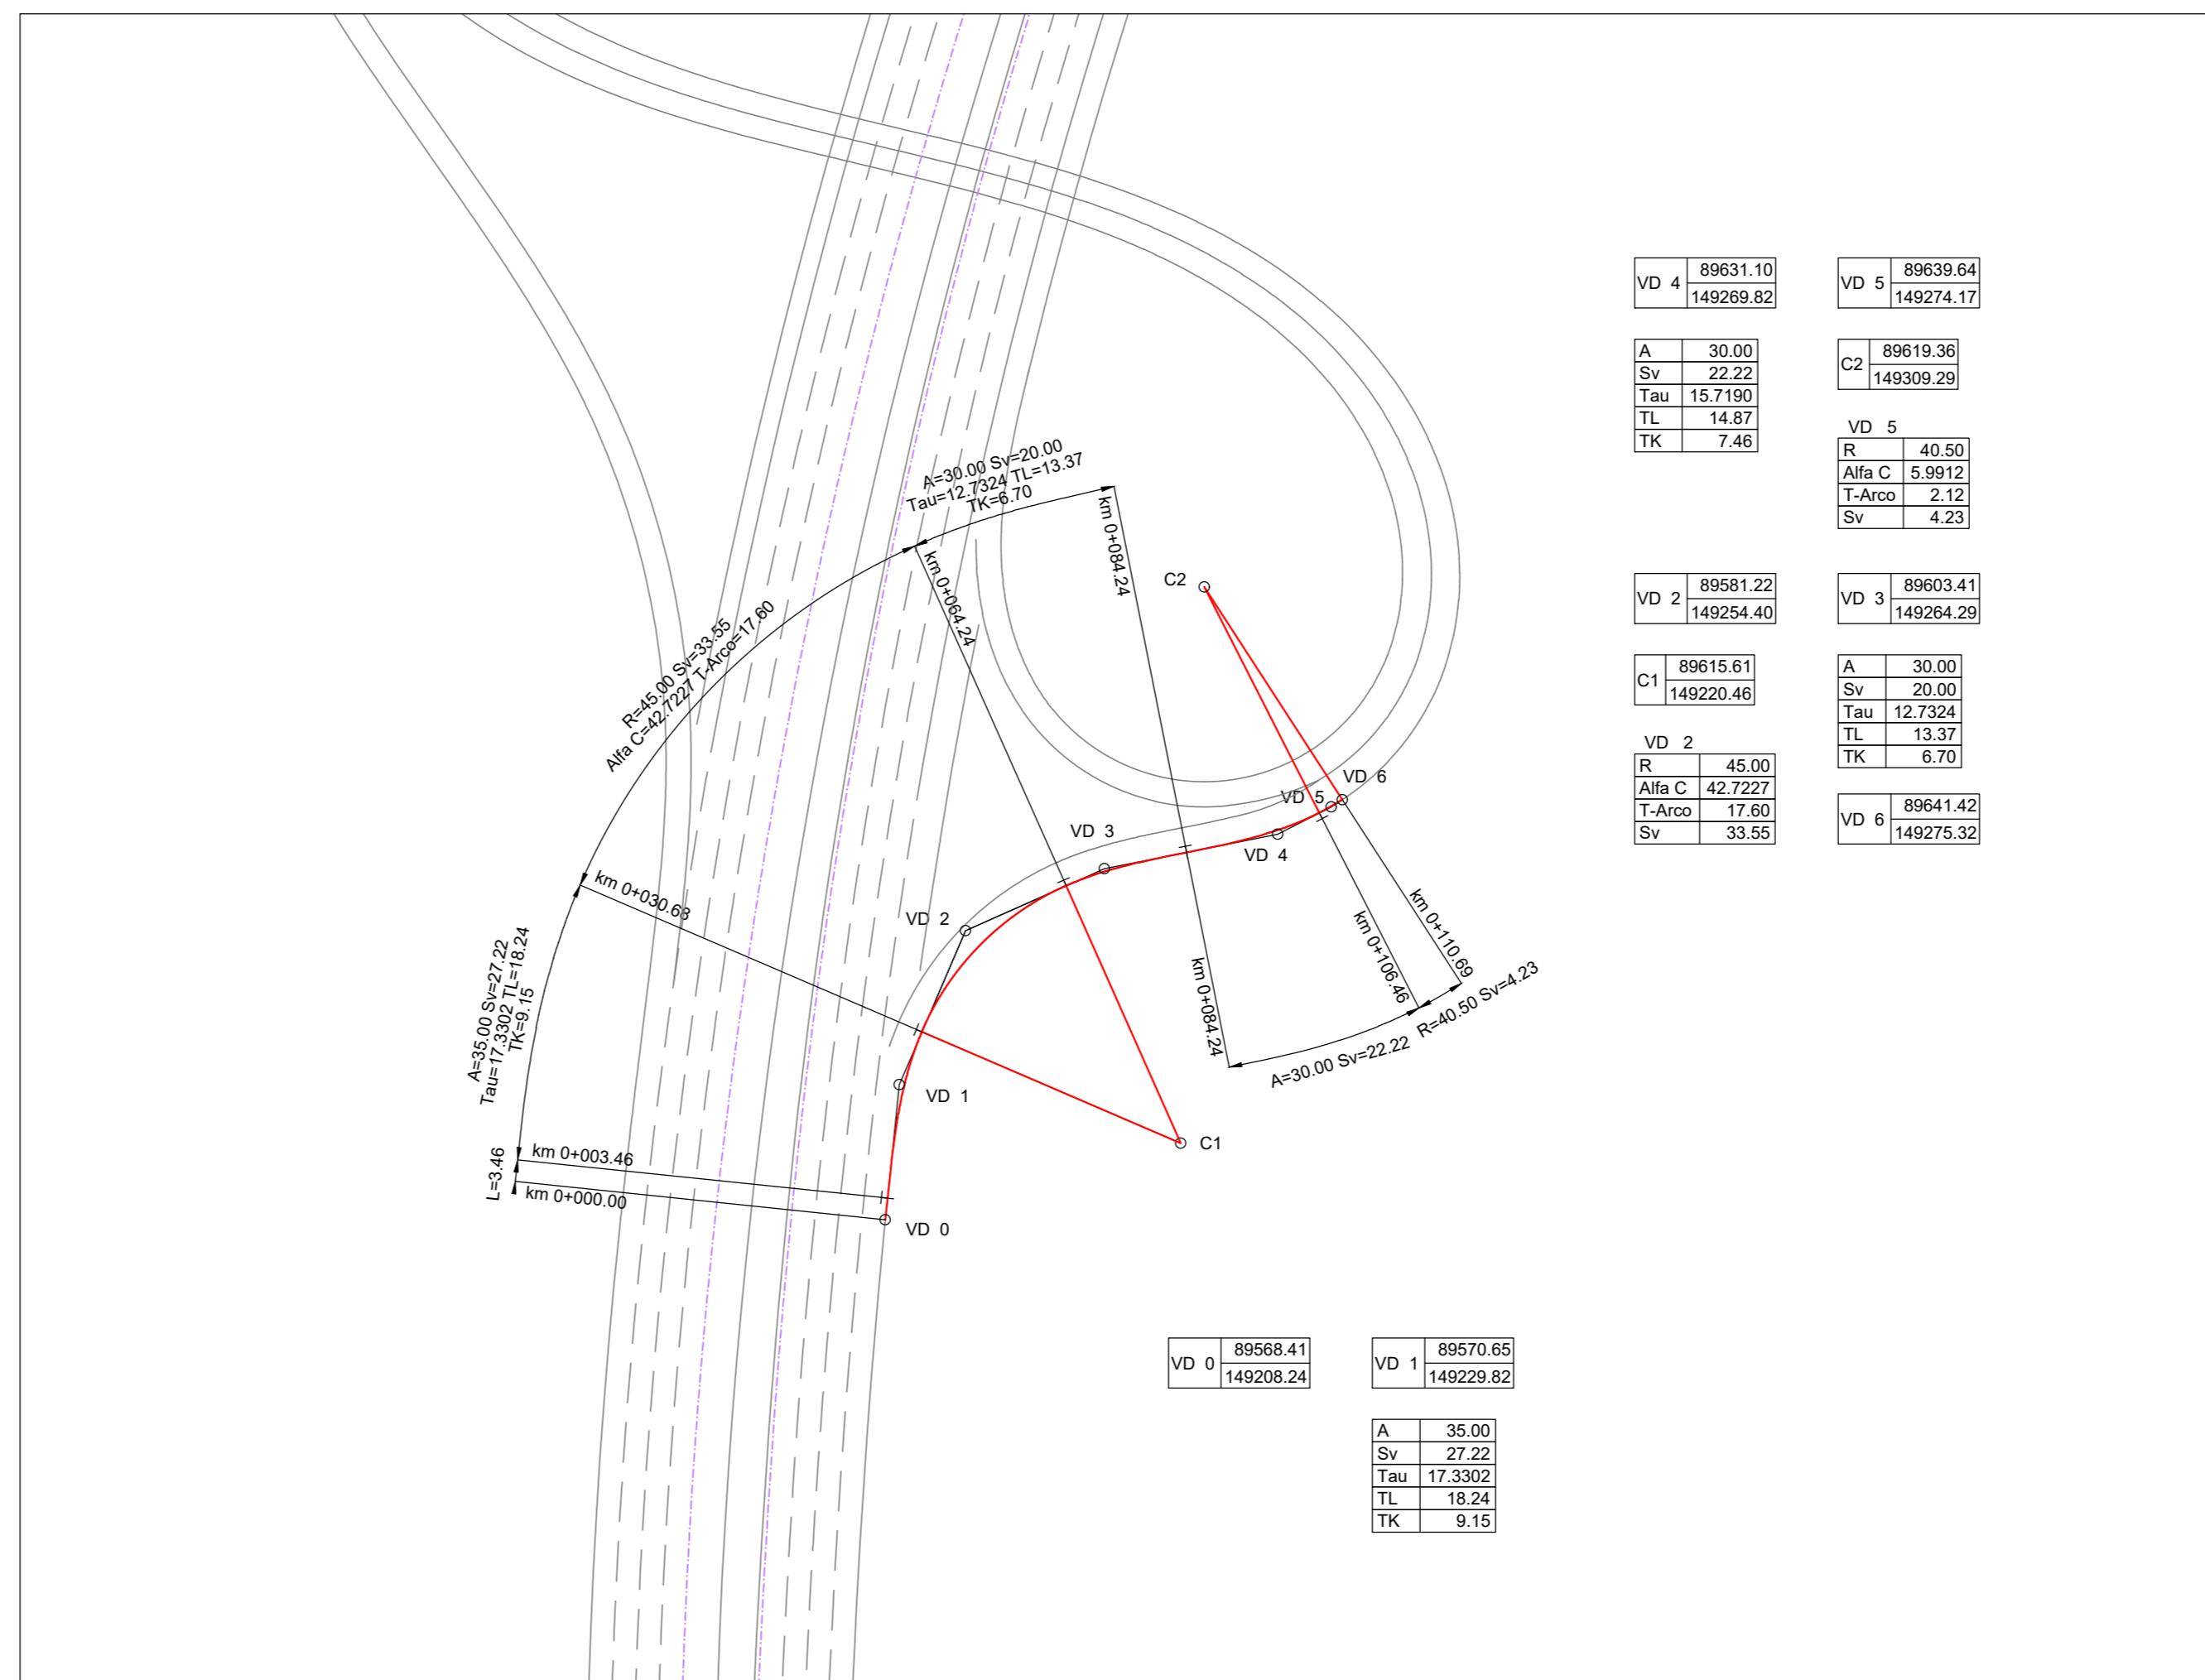

RAMPA E

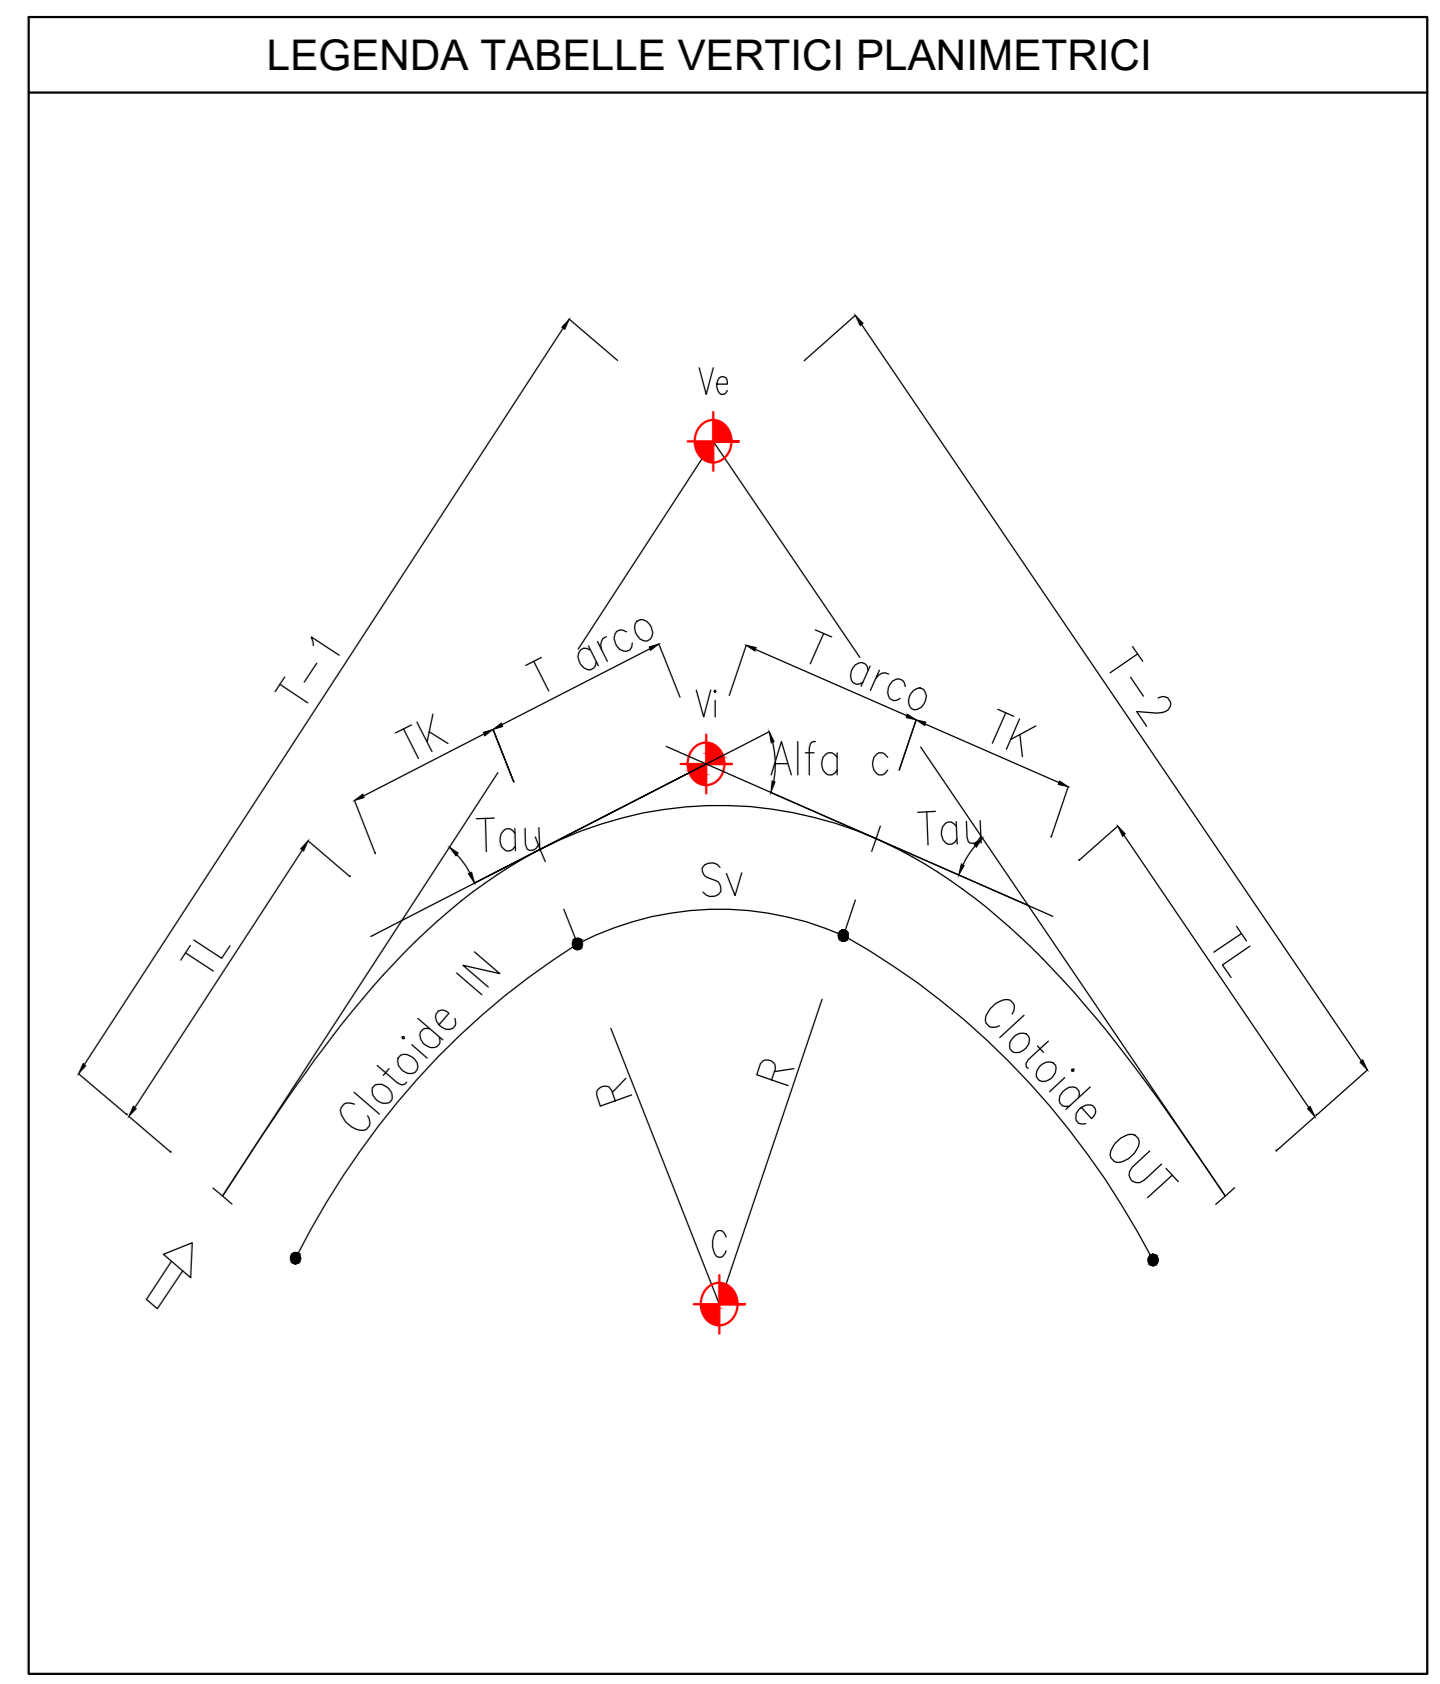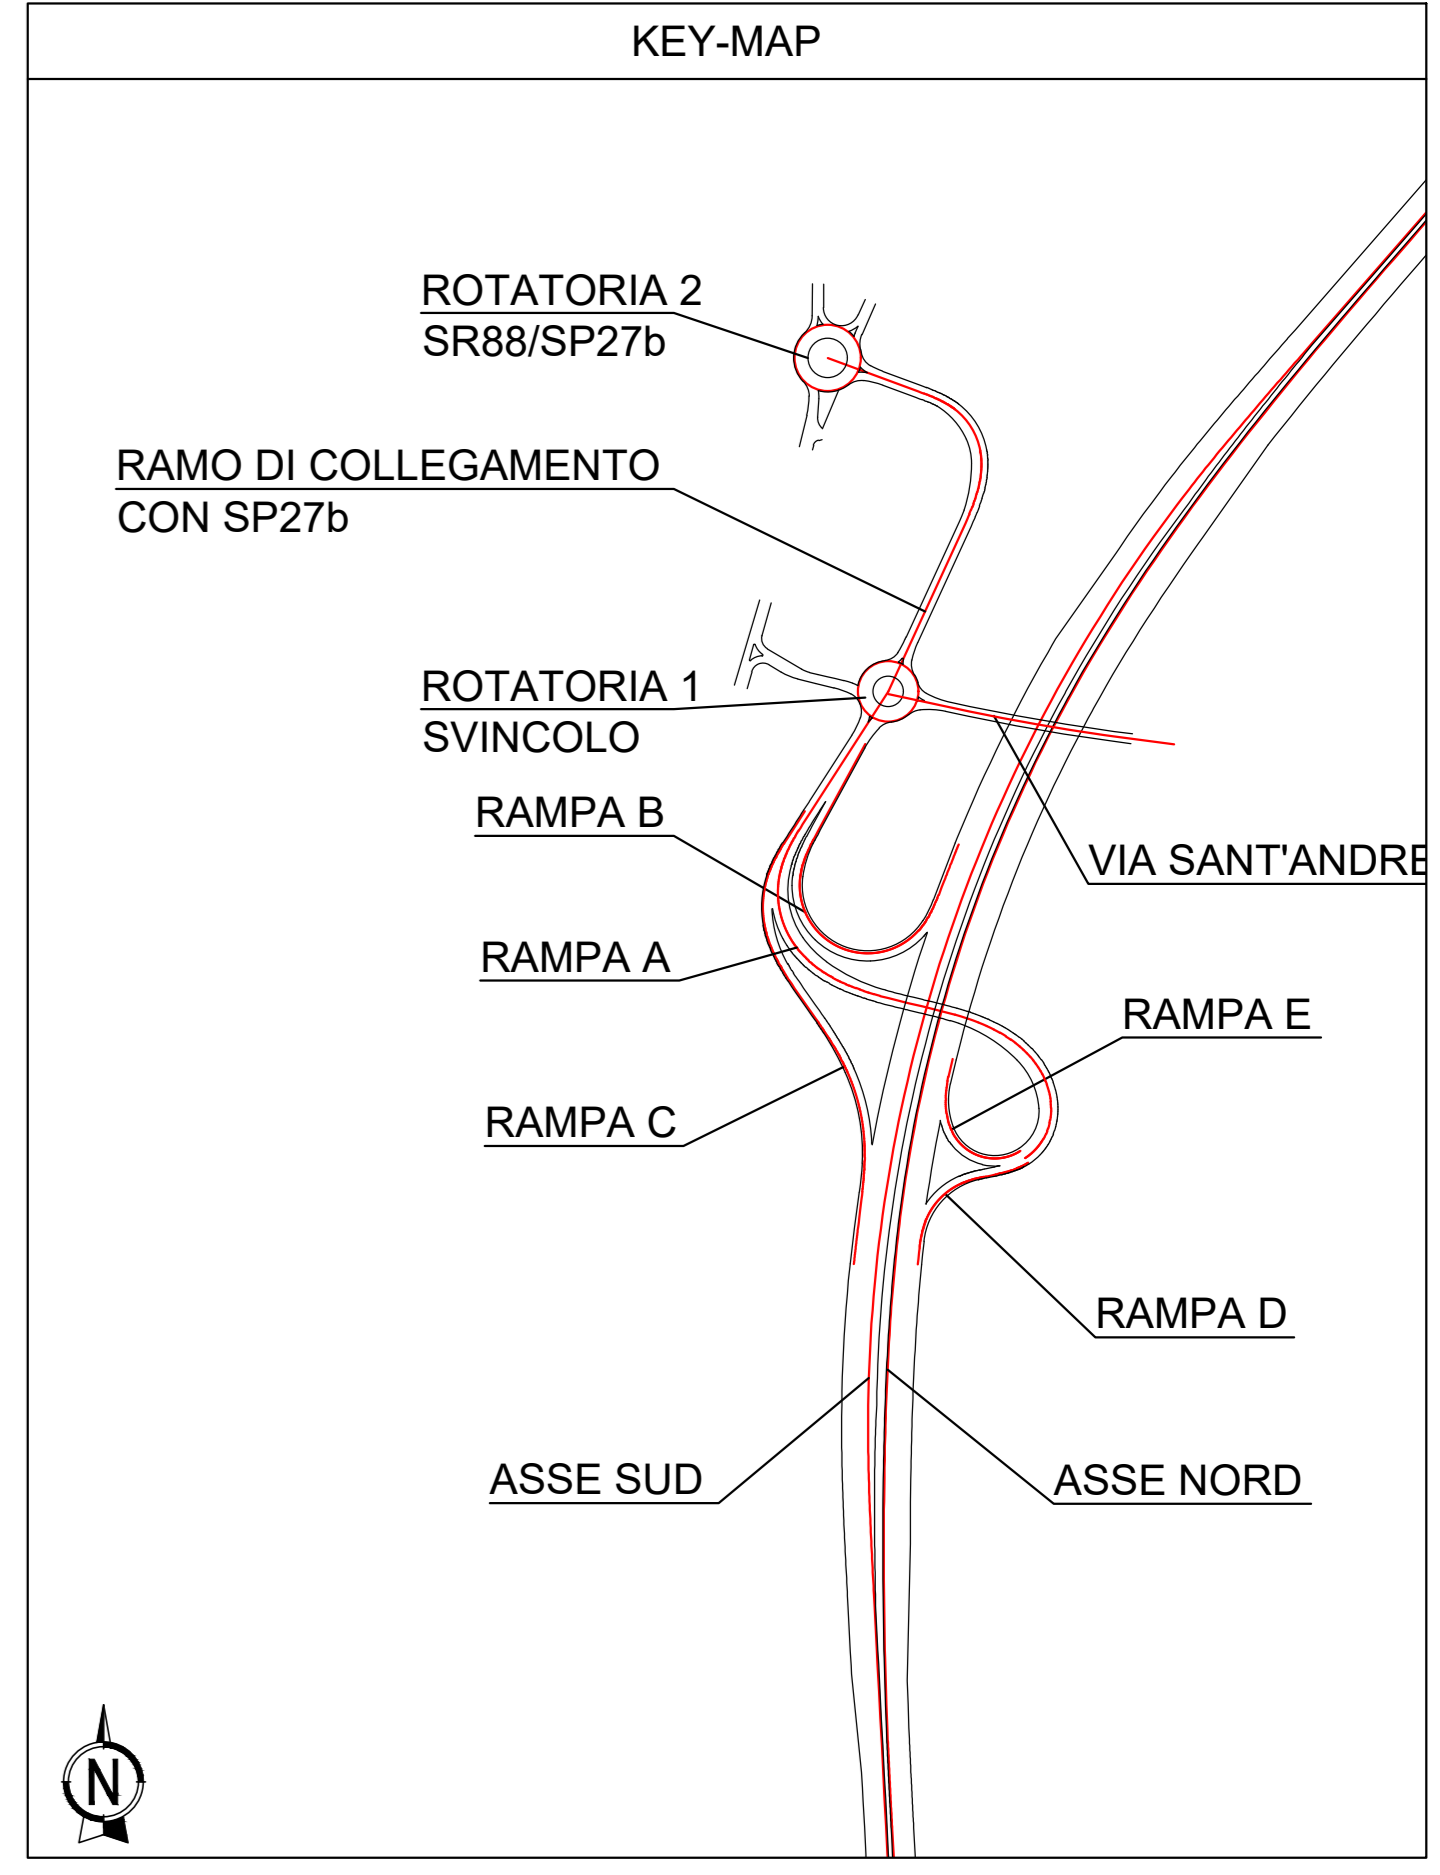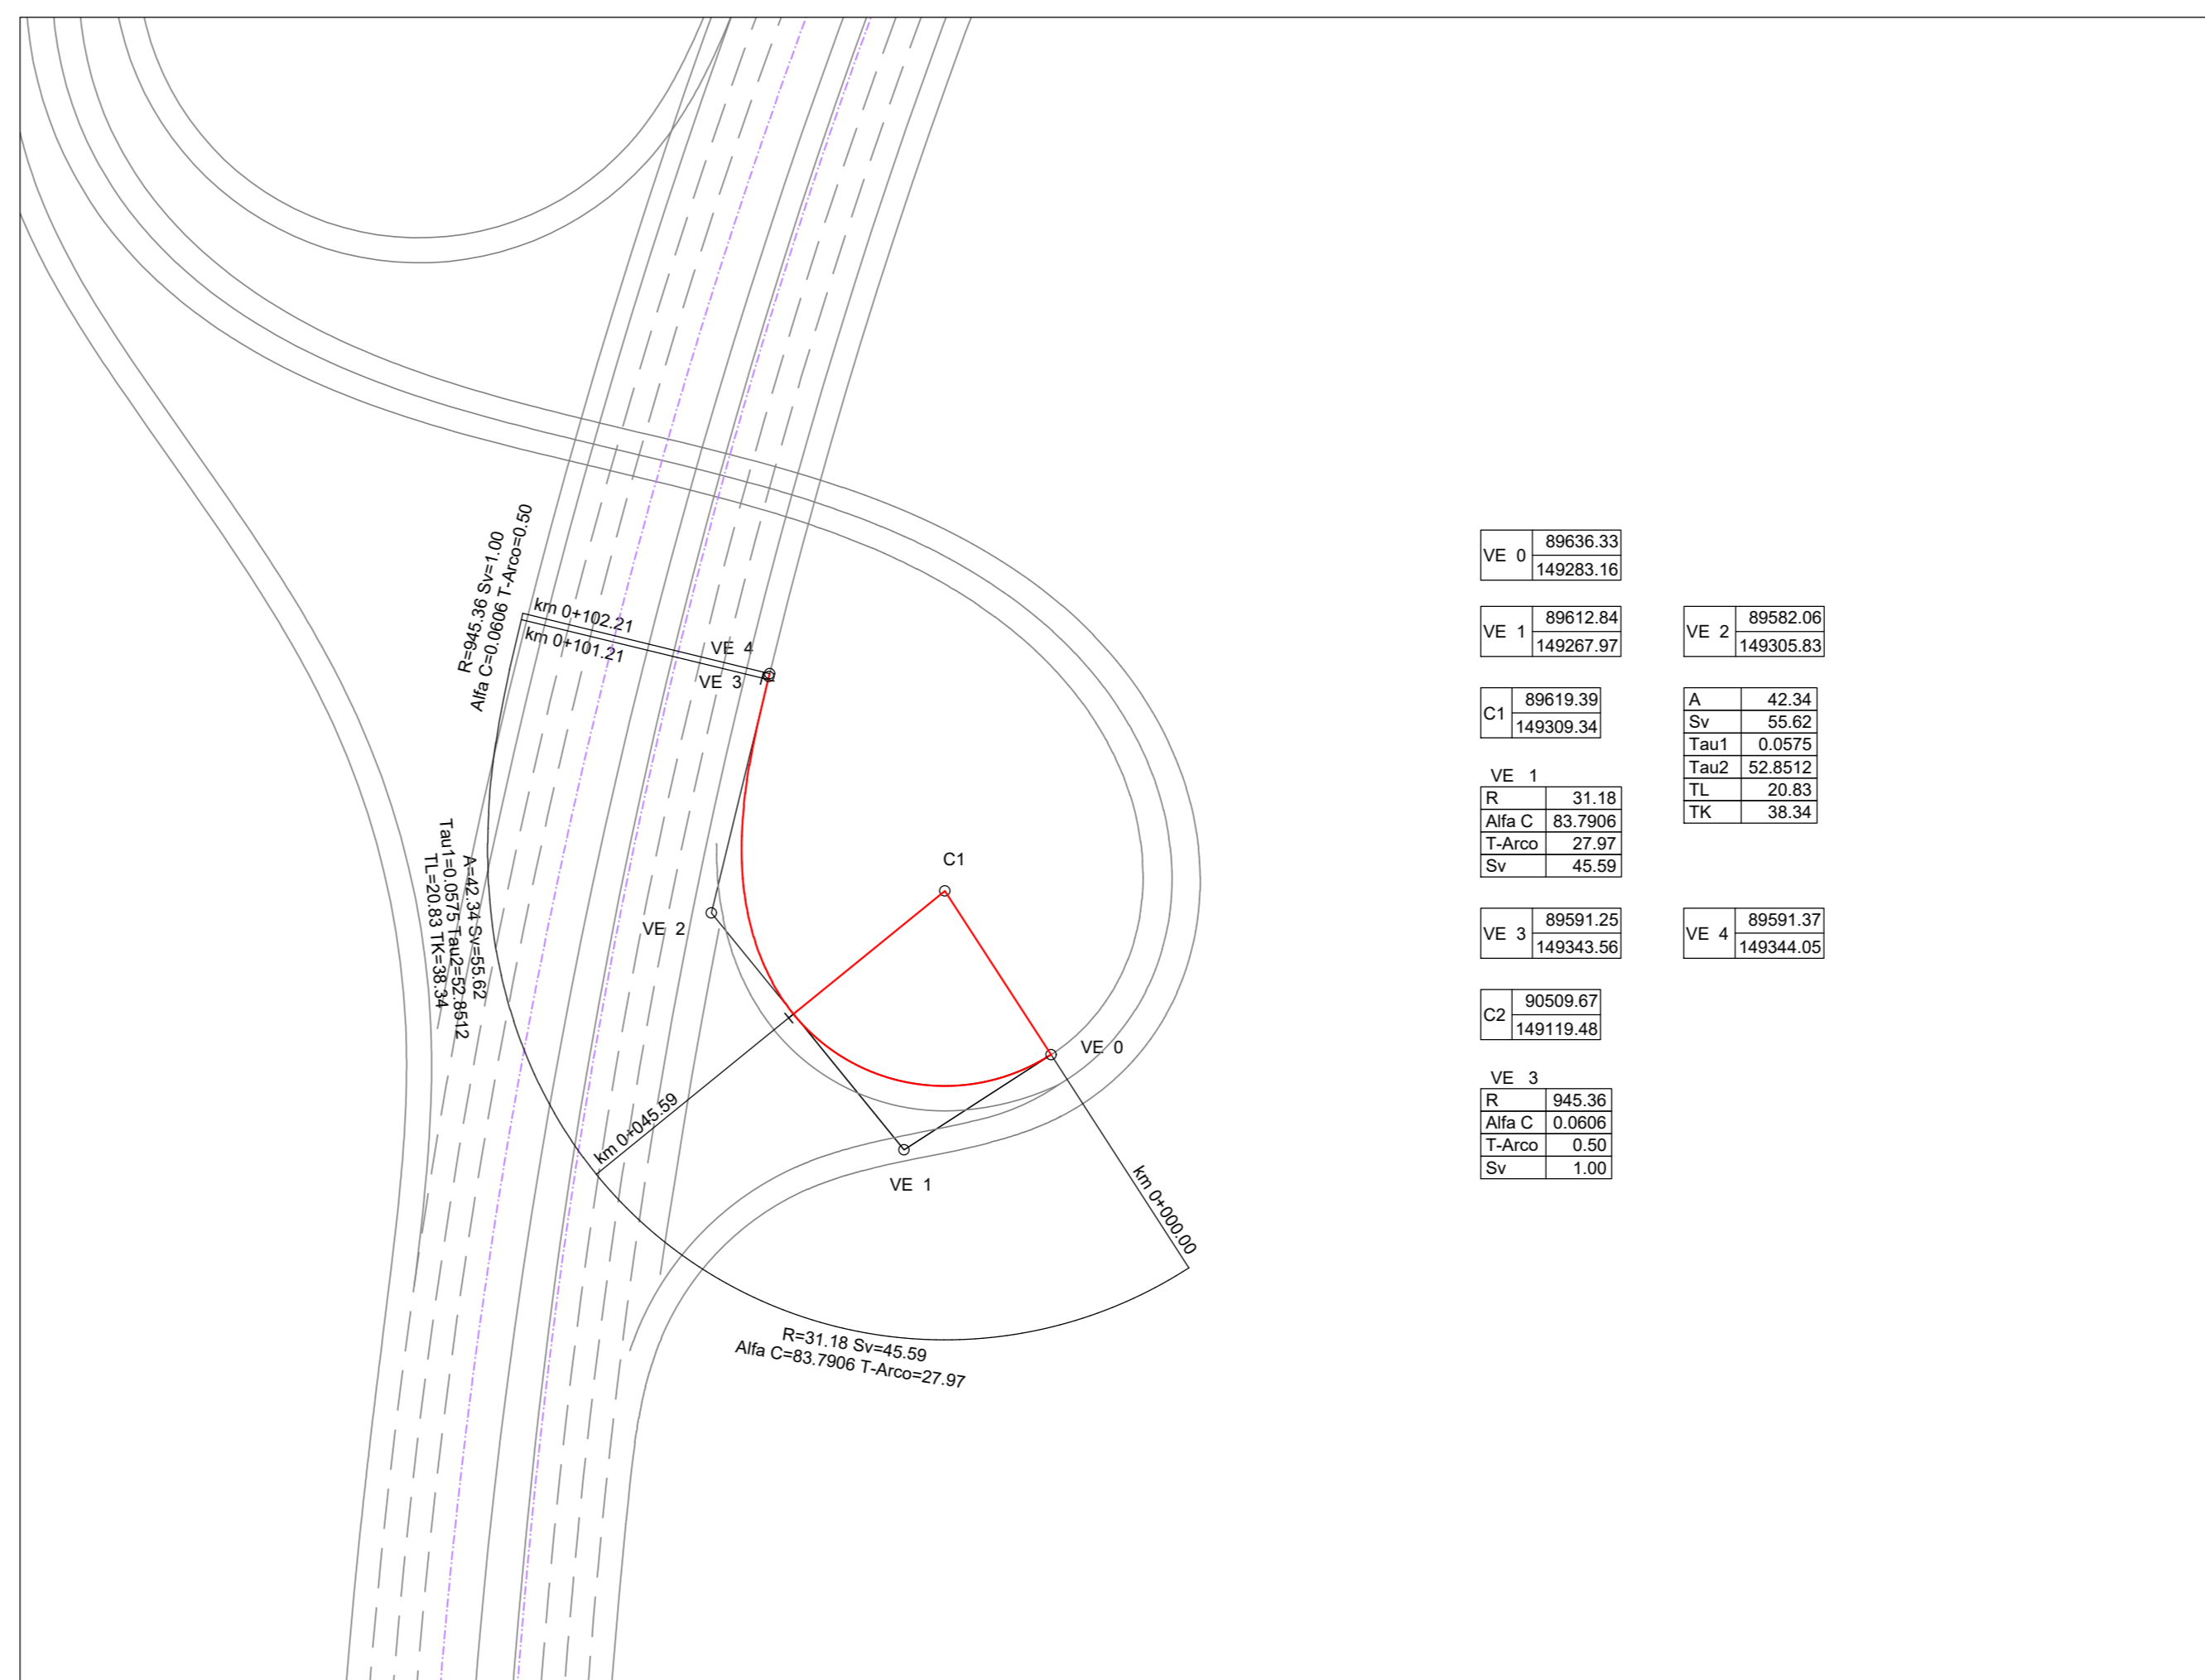

anas Direzione Progettazione e Realizzazione Lavori

CONFERIMENTO CARATTERISTICHE AUTOSTRADALI AL RACCORDO SA/AV COMPRESO L'ADEGUAMENTO DELLA S.S. 7 E 7 BIS FINO ALLO SVINCOLO DI AVELLINO EST DELL'A16 1° stralcio da Mercato S. Severino allo svincolo di Fratte

PROGETTO DEFINITIVO COD. NA95

PROGETTAZIONE: R.T.I.: PROGER S.p.A. (capogruppo mandataria)
 PROGIN S.p.A. - INTEGRA CONSORZIO STABILE
 IDROESSE Engineering S.r.l. - Prometeoengineering.it S.r.l. - ART S.r.l.

RESPONSABILE INTEGRAZIONI PRESTAZIONI SPECIALISTICHE:
 Dott. Ing. Antonio GRIMALDI (Progr S.p.A.)

CAPOGRUPPO MANDATARIA:
PROGER Direttore Tecnico: Dott. Ing. Stefano PALLAVICINI

IL GEOLOGO:
 Dott. Geol. Marco BANDRUCCHI (PROGER S.p.A.)

MANDANTI:
INTEGRA Direttore Tecnico: Prof. Ing. Franco BRAGA
PROGIN Direttore Tecnico: Prof. Ing. Lorenzo INFANTE

IL COORDINATORE PER LA SICUREZZA IN FASE DI PROGETTAZIONE:
 Dott. Ing. Nicola SCIARPA (Proger S.p.A.)

IL PROJECT MANAGER DELL'R.T.I.:
 Dott. Ing. Carlo LISTORTI (Proger S.p.A.)

IL RESPONSABILE DEL PROCEDIMENTO:
 Dott. Ing. Giuseppe MELI

PROTOCOLLO DATA 201...

PROGETTO STRADALE INTERSEZIONI E SVINCOLI BARONISSI
 Planimetria di tracciamento rampe - tav 2

CODICE PROGETTO	NOME FILE	REVISIONE	SCALA:
LO4112A D 20101	TO05V02TRAPT02_A	A	1:1000
PROGETTO	ELAB.	DATA	REDAITTO
LO4112A D 20101	T001SV02TRAPT02	Genio 2021	Ricchi
REV.	DESCRIZIONE	DATA	VERIFICATO
A	EMMISSIONE	Genio 2021	Ricchi
			Esuppi
			Brigo
			APPROVATO