LIVELLETTE	DIFF. DI QUOTA DISTANZA PENDENZA	h = -1,10 L = 85,18 i = -1,25%	h = 1,75 L = 90,69 i = 1,93%	h = -4,15 L = 94,86 i = -4,37%	h = 0,65 L = 137,82 i = 0,47%	h = -0,02 L = 10,08 i = -0,20%	h = -0,27 L = 137,90 i = -0,20%	h = 2,93 L = 174,82 i = 1,68%

COMPLANARE NORD ASSE 3

R	1708,35
T	27,19
Fr	0,22
Pr	0+078,38
Qt	231,57

R	2000,00
T	63,02
Fr	0,99
Pr	0+169,07
Qt	233,32

R	1300,00
T	31,51
Fr	0,38
Pr	0+263,96
Qt	229,17

R	2000,00
T	6,72
Fr	0,01
Pr	0+401,77
Qt	229,83

R	13411,68
T	125,65
Fr	0,59
Pr	0+539,68
Qt	229,56

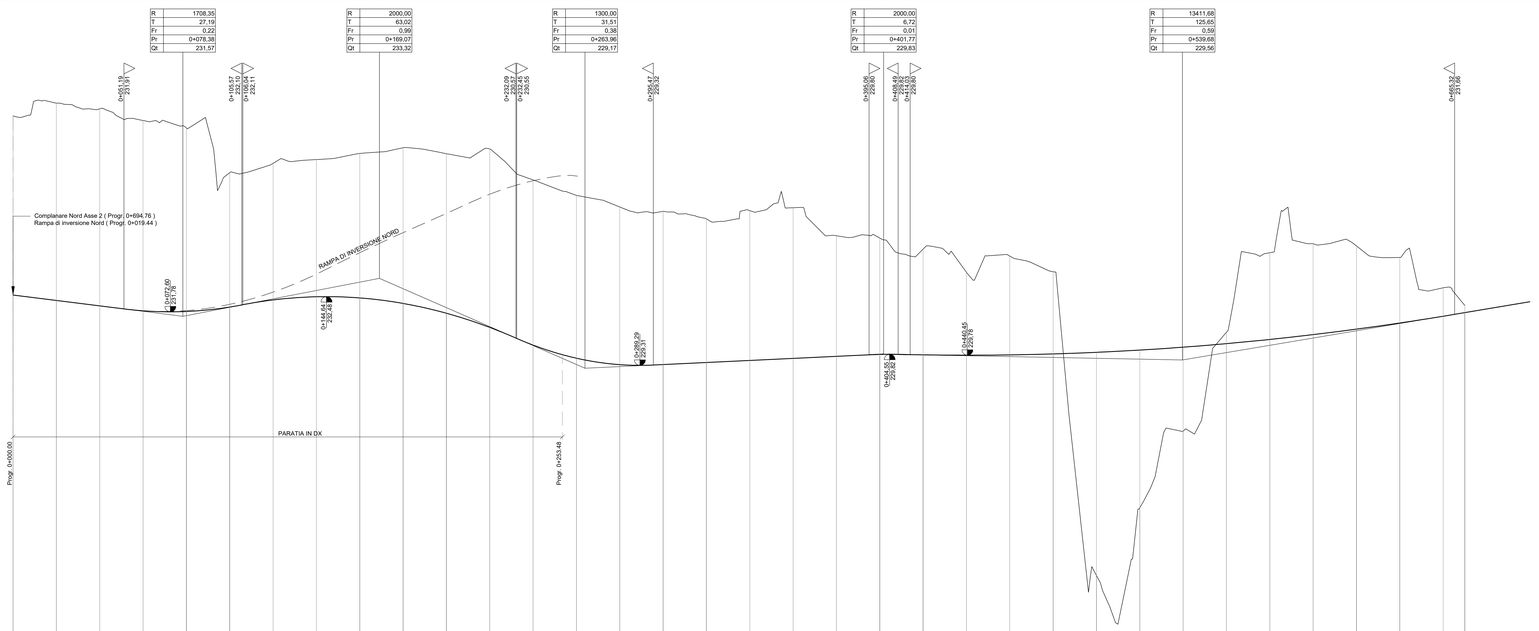

SCALA QUOTE 1:100
SCALA DISTANZE 1:1000

Q.RIF. 215,00

NUMERO SEZIONI	1	2	3	4	5	6	7	8	9	10	11	12	13	14	15	16	17	18	19	20	21	22	23	24	25	26	27	28	29	30	31	32	33	34	35
DISTANZE PARZIALI		20,00	20,00	20,00	20,00	20,00	20,00	20,00	20,00	20,00	20,00	20,00	20,00	20,00	20,00	20,00	20,00	20,00	20,00	20,00	20,00	20,00	20,00	20,00	20,00	20,00	20,00	20,00	20,00	20,00	20,00	20,00	20,00	20,00	10,00
DISTANZE PROGRESSIVE	0+000,00	0+020,00	0+040,00	0+060,00	0+080,00	0+100,00	0+120,00	0+140,00	0+160,00	0+180,00	0+200,00	0+220,00	0+240,00	0+260,00	0+280,00	0+300,00	0+320,00	0+340,00	0+360,00	0+380,00	0+400,00	0+420,00	0+440,00	0+460,00	0+480,00	0+500,00	0+520,00	0+540,00	0+560,00	0+580,00	0+600,00	0+620,00	0+640,00	0+660,00	0+680,00	0+690,00
QUOTE TERRENO	232,56	232,20	232,05	231,93	231,80	232,00	232,33	232,47	232,42	232,17	231,71	231,06	230,24	229,64	229,34	229,35	229,44	229,54	229,63	229,73	229,82	229,79	229,78	229,79	229,84	230,15	230,31	230,50	230,73	230,98	231,26	231,58	231,74		
QUOTE PROGETTO	240,82	241,41	241,15	240,61	240,27	236,20	236,63	238,81	239,09	239,33	239,09	239,29	237,87	237,15	236,62	236,42	236,07	236,45	236,58	235,29	235,18	234,67	233,60	234,35	233,63	232,74	231,91	234,51	234,82	234,82	234,29	232,80	232,07		
ETTOMETRICHE	0					1					2					3					4					5					6				7
ANDAMENTO PLANIMETRICO	L= 39,81	A= 80,00 Sv= 21,33 Tau= -0,56 Dr= 0,06	Sv= 32,00 R= 300,00 1	A= 80,00 Tau= 0,26 Sv= 21,33 Dr= -0,06	L= 32,64	A= 69,00 Sv= 39,67 Tau= 10,52 Dr= 0,55	2 Sv= 24,71 R= 120,00	A= 69,00 Sv= 39,67 Tau= -10,52 Dr= 0,55	L= 2,92	A= 67,00 Sv= 32,06 Tau= -1,29 Dr= 0,31	Sv= 7,60 R= 140,00 3	A= 84,27 Sv= 50,73 Tau= 11,63 Dr= 0,77	A= 117,99 Sv= 73,39 Tau= 0,40 Dr= -1,01	4 Sv= 312,26 a=18,93 R= 1050,00																					
SOPRAELEVAZIONI SX	2,50%																																2,50% d=0,25% -d=-0,25%		3,86%
SOPRAELEVAZIONI DX	-2,50%																																-2,50%		-3,86%

LIVELLETTE	DIFF. DI QUOTA DISTANZA PENDENZA	h = -1,47 L = 117,40 i = -1,25%	h = 8,25 L = 165,09 i = 5,00%	h = -8,64 L = 144,00 i = -6,00%	h = 1,13 L = 84,41 i = 1,33%	h = 0,86 L = 72,19 i = 1,19%

RAMPA DI INVERSIONE NORD

R	1500,00
T	46,90
Fr	0,73
Pr	0+117,40
Qt	231,42

R	1000,00
T	55,00
Fr	1,51
Pr	0+282,49
Qt	239,68

R	1000,00
T	36,67
Fr	0,67
Pr	0+426,50
Qt	231,04

R	41096,25
T	29,23
Fr	0,01
Pr	0+510,91
Qt	232,16

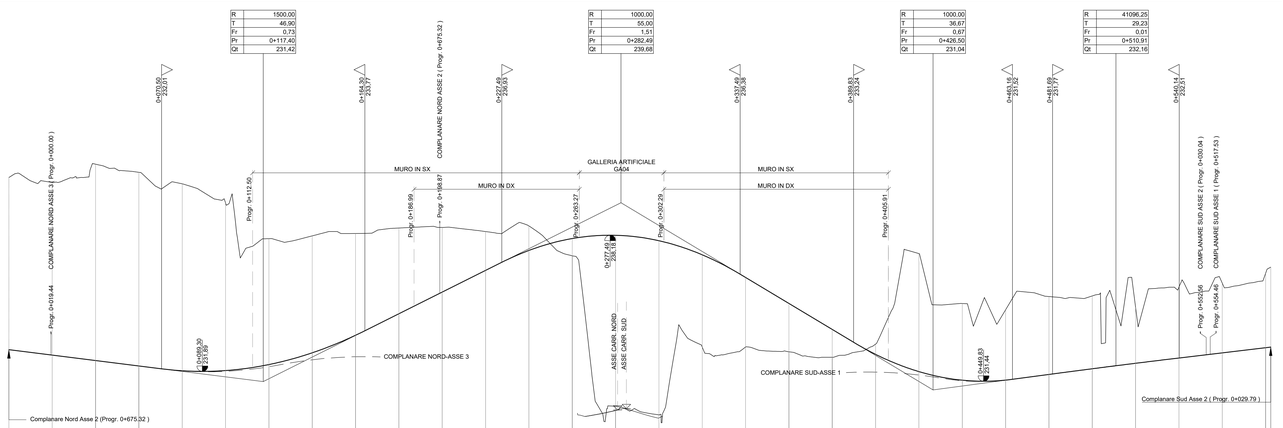

SCALA QUOTE 1:100
SCALA DISTANZE 1:1000

Q.RIF. 220,00

NUMERO SEZIONI	1	2	3	4	5	6	7	8	9	10	11	12	13	14	15	16	17	18	19	20	21	22	23	24	25	26	27	28	29	30
DISTANZE PARZIALI		20,00	20,00	20,00	20,00	20,00	20,00	20,00	20,00	20,00	20,00	20,00	20,00	20,00	20,00	20,00	20,00	20,00	20,00	20,00	20,00	20,00	20,00	20,00	20,00	20,00	20,00	20,00	20,00	20,00
DISTANZE PROGRESSIVE	0+000,00	0+020,00	0+040,00	0+060,00	0+080,00	0+100,00	0+120,00	0+140,00	0+160,00	0+180,00	0+200,00	0+220,00	0+240,00	0+260,00	0+280,00	0+300,00	0+320,00	0+340,00	0+360,00	0+380,00	0+400,00	0+420,00	0+440,00	0+460,00	0+480,00	0+500,00	0+520,00	0+540,00	0+560,00	0+580,00	0+592,19
QUOTE TERRENO	240,84	240,61	241,46	241,08	240,55	239,67	238,02	236,15	235,26	234,55	233,55	232,55	231,47	230,62	230,17	230,28	230,88	231,01	231,48	231,49	231,75	232,01	232,37	232,84	232,51	232,78	232,75	233,96	234,62	234,62
QUOTE PROGETTO	232,89	232,64	232,39	232,14	231,92	231,93	232,21	232,75	233,56	234,55	235,55	236,55	236,55	236,60	237,23	236,00	235,17	235,92	237,27	235,23	235,03	233,83	232,68	231,88	231,48	231,49	231,75	232,01	232,26	232,51	232,75	233,96	234,62	234,62	233,01
ETTOMETRICHE	0						1					2					3					4					5								
ANDAMENTO PLANIMETRICO	L= 101,47	A= 120,00 Sv= 20,57 Tau= -0,64 Dr= 0,03	Sv= 47,85 R= 700,00 1	A= 120,00 Tau= 0,64 Sv= 20,57 Dr= -0,03	L= 20,79	A= 33,00 Sv= 32,03 Tau= 29,99 Dr= 1,25	2 Sv= 80,10 R= 34,00	A= 33,00 Sv= 32,03 Tau= -29,99 Dr= 1,25	L= 115,93	A= 150,00 Sv= 22,50 Tau= -0,72 Dr= 0,00	Sv= 36,22 R= 1000,00 3	A= 150,00 Sv= 22,50 Tau= 0,72 Dr= 0,00	L= 30,05																						
SOPRAELEVAZIONI SX			2,50%		2,50%			7,00%		7,00%			2,50%										2,50%		2,50%										
SOPRAELEVAZIONI DX	-2,50%	-2,50%		-2,50%	-2,50%	-2,50%	-2,50%		-7,00%		-7,00%	-2,50%		-2,50%										-2,50%	-2,50%		-2,50%							
			d=0,97%				d=-0,97%	d=1,19%	d=-1,19%				d=1,19%	d=-1,19%										d=0,89%			d=-0,89%							

anas — *Direzione Progettazione e Realizzazione Lavori*

CONFERIMENTO CARATTERISTICHE AUTOSTRADALI
AL RACCORDO SA/AV COMPRESO L'ADEGUAMENTO DELLA S.S. 7
E 7 BIS FINO ALLO SVINCOLO DI AVELLINO EST DELL'A16
1° stralcio da Mercato S. Severino allo svincolo di Fratte

PROGETTO DEFINITIVO — COD. NA95

PROGETTAZIONE: R.T.I.: PROGER S.p.A. (capogruppo mandataria)
PROGIN S.p.A. - INTEGRA CONSORZIO STABILE
IDROESSE Engineering S.r.l. - Prometeoengineering.it S.r.l. - ART S.r.l.

RESPONSABILE INTEGRAZIONE PRESTAZIONI SPECIALISTICHE:
Dott. Ing. Antonio GRIMALDI (Progin S.p.A.)

IL GEOLOGO:
Dott. Geol. Marco SANDRUCCI (PROGER S.p.A.)

IL COORDINATORE PER LA SICUREZZA IN FASE DI PROGETTAZIONE:
Dott. Ing. Nicola SCIARRA (Proger S.p.A.)

IL PROJECT MANAGER DELL'R.T.I.:
Dott. Ing. Carlo LISTORTI (Proger S.p.A.)

VISTO: IL RESPONSABILE DEL PROCEDIMENTO:
Dott. Ing. Giuseppe MELI

PROTOCOLLO — DATA ..... 201...

CAPOGRUPPO MANDATARIA: PROGER — Direttore Tecnico: Dott. Ing. Stefano PALLAVICINI

MANDANTI:
PROGIN — Direttore Tecnico: Dott. Ing. Lorenzo INFANTE
INTEGRA — Direttore Tecnico: Prof. Ing. Franco BRAGA
Consorzio Stabile — Direttore Tecnico: Dott. Ing. Alberto CECCHINI
PROMETEO — Direttore Tecnico: Dott. Ing. Alessandro FOCARACCI
art — Direttore Tecnico: Dott. Ing. Ivo FRESIA

PROGETTO STRADALE - INTERSEZIONI E SVINCOLI
LANCUSI
Profili longitudinali rampe - Tav. 3 di 6

CODICE PROGETTO										NOME FILE				REVISIONE	SCALA:
PROGETTO	LIV. PROG.	N.PROG.													
L0412A	D	2001	CODICE ELAB.	T	0	0	S	V	0	3	T	R	A	F	P	0	3	B	1:1000/100

REV.	DESCRIZIONE	DATA	REDATTO	VERIFICATO	APPROVATO
B	Emissione a seguito istruttoria ANAS	Giugno 2021	Marino	Listorti	Grimaldi
A	Emissione per commenti	16/03/2021	Mazzoni	Listorti	Grimaldi