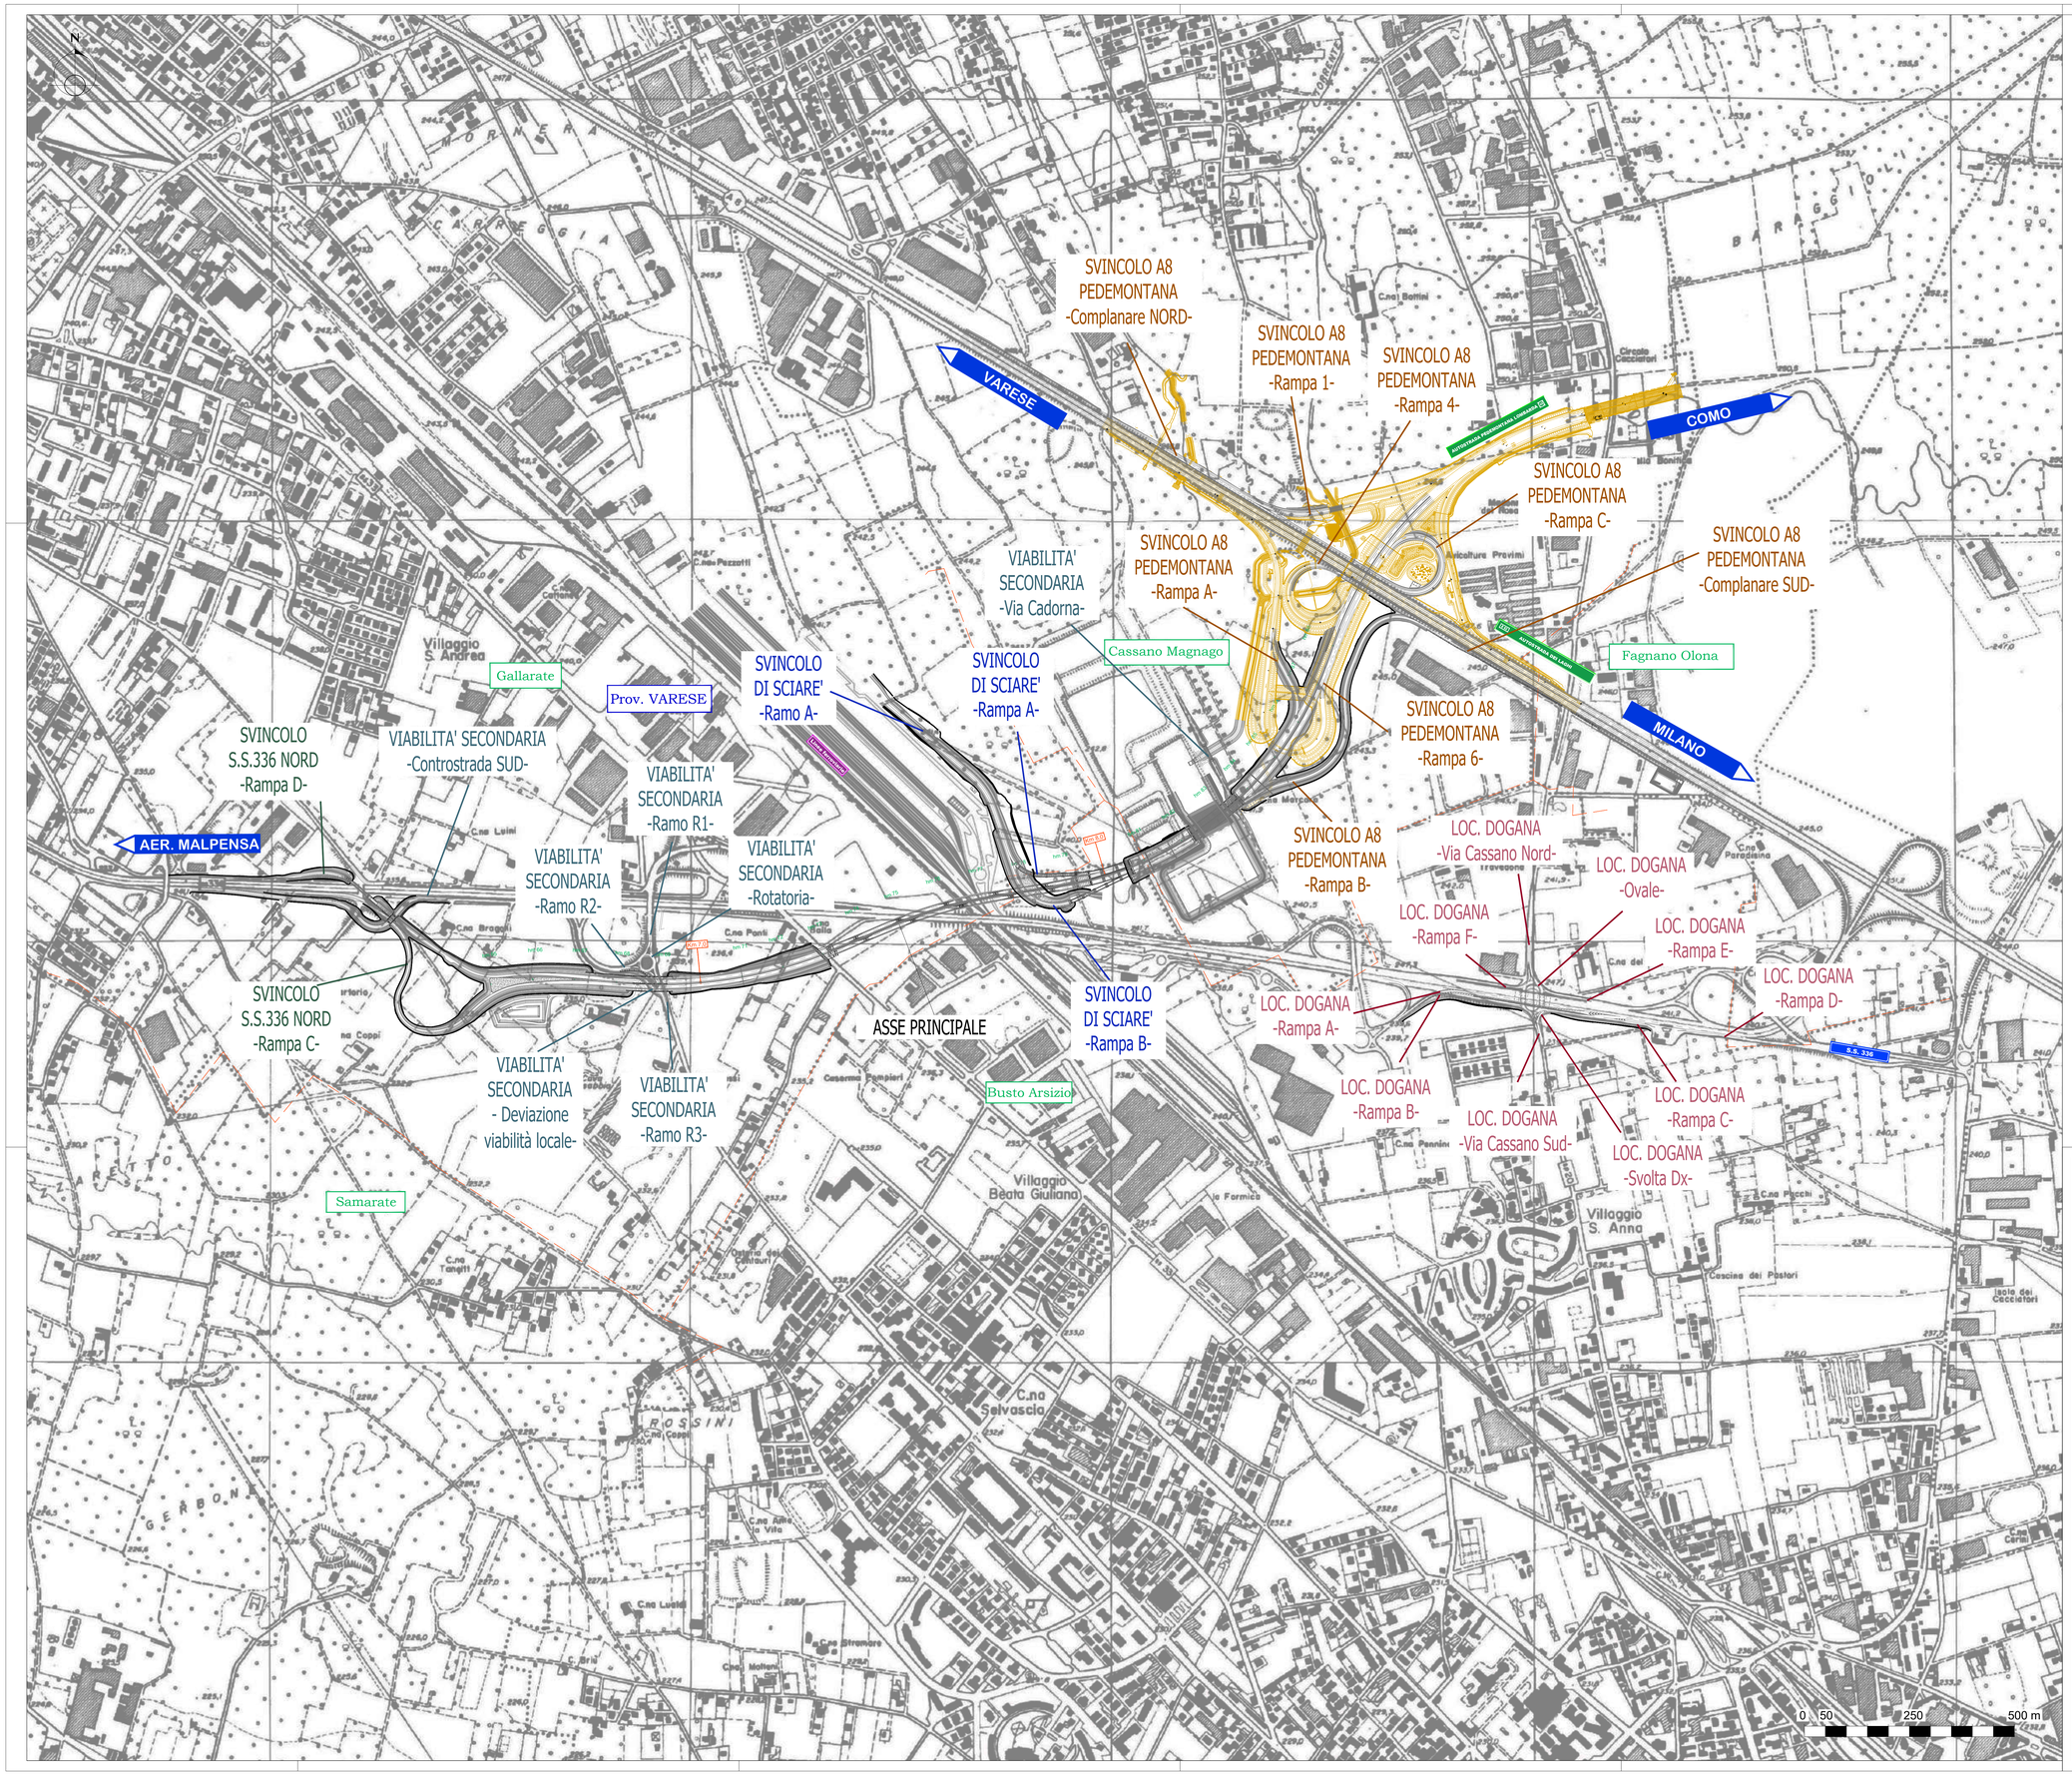

anas GRUPPO FS ITALIANE

ANAS S.p.A.

Direzione Progettazione e Realizzazione Lavori

NUOVA S.S. 341 "GALLARATESE" - TRATTO DA SAMARATE A CONFINE CON LA PROVINCIA DI NOVARA - TRATTO NORD

STRALCIO FUNZIONALE DAL KM 6+500 (SVINCOLO S.S. 336 NORD) AL KM 8+844 (SVINCOLO AUTOSTRADA A8) "BRETELLA DI GALLARATE"

PROGETTO ESECUTIVO

STUDIO CORONA — Ing. Renato Vaira, Ordine degli Ingg. di Bari n. 4000, n° 4662 AC	Ing. Valerio Bajetti, Ordine degli Ingg. di Roma n° 21 A 20011	ING. RENATO DEL PRETE — Ing. Renato Del Prete, Ordine degli Ingg. di Bari n° 3 A 20011	ECOPLAN — Arch. Nicoletta Fratino, Ordine degli Archi. di Bari n° 2 A 20011	CEI Consorzio Ingegneria S.r.l. — Ing. Gabriele Inodoro, Ordine degli Ingg. di Bari n° 4 A 20011
CONSORZIO UNING — Società Consortile GA&M — Prof. Ing. Matteo Ranieri, Ordine degli Ingg. di Bari n° 2 A 20011	SETAC S.r.l. Servizi e Ingegneria — Prof. Ing. Luigi Montanino, Ordine degli Ingg. di Bari n° 1 A 20011	ARKE' INGEGNERIA S.r.l. — Ing. Gioacchino Angarano, Ordine degli Ingg. di Bari n° 3 A 20011	DOTT. GEOL. DANILO GALLO — Dott. Geol. Danilo Gallo, Ordine dei Geologi della Puglia n° 37	

VISTO: IL RESPONSABILE DEL PROCEDIMENTO	RESPONSABILE INTEGRAZIONE DELLE PRESTAZIONI SPECIALISTICHE	IL PROGETTISTA FIRMATARIO DELLA PRESTAZIONE	GEOLOGO	COORDINATORE DELLA SICUREZZA IN FASE DI PROGETTAZIONE
Dott. Ing. Giancarlo LUONGO	Ing. Renato DEL PRETE	Ing. Valerio BAJETTI	Prof. Ing. DIPL. Luigi MONTERISI	Ing. Gaetano RANIERI

A 008	**A- ELABORATI GENERALI** — Planimetria con individuazione degli assi

CODICE PROGETTO			NOME FILE	REVISIONE	SCALA:
PROGETTO	LIV. PROG.	N. PROG.	A008_T00EG00GENPL03_A.dwg		
M1533	E	1801	CODICE ELAB. T00EG00GENPL03	A	1:5.000

REV.	DESCRIZIONE	DATA	REDATTO	VERIFICATO	APPROVATO
D					
C					
B					
A	EMISSIONE	MAGGIO 2021	ING. AURORA LUISI	ING. VALERIO BAJETTI	ING. RENATO DEL PRETE