


LEGENDA

-  viabilità di recente realizzazione
-  confini comunali
-  viabilità di progetto
-  viabilità di futura realizzazione

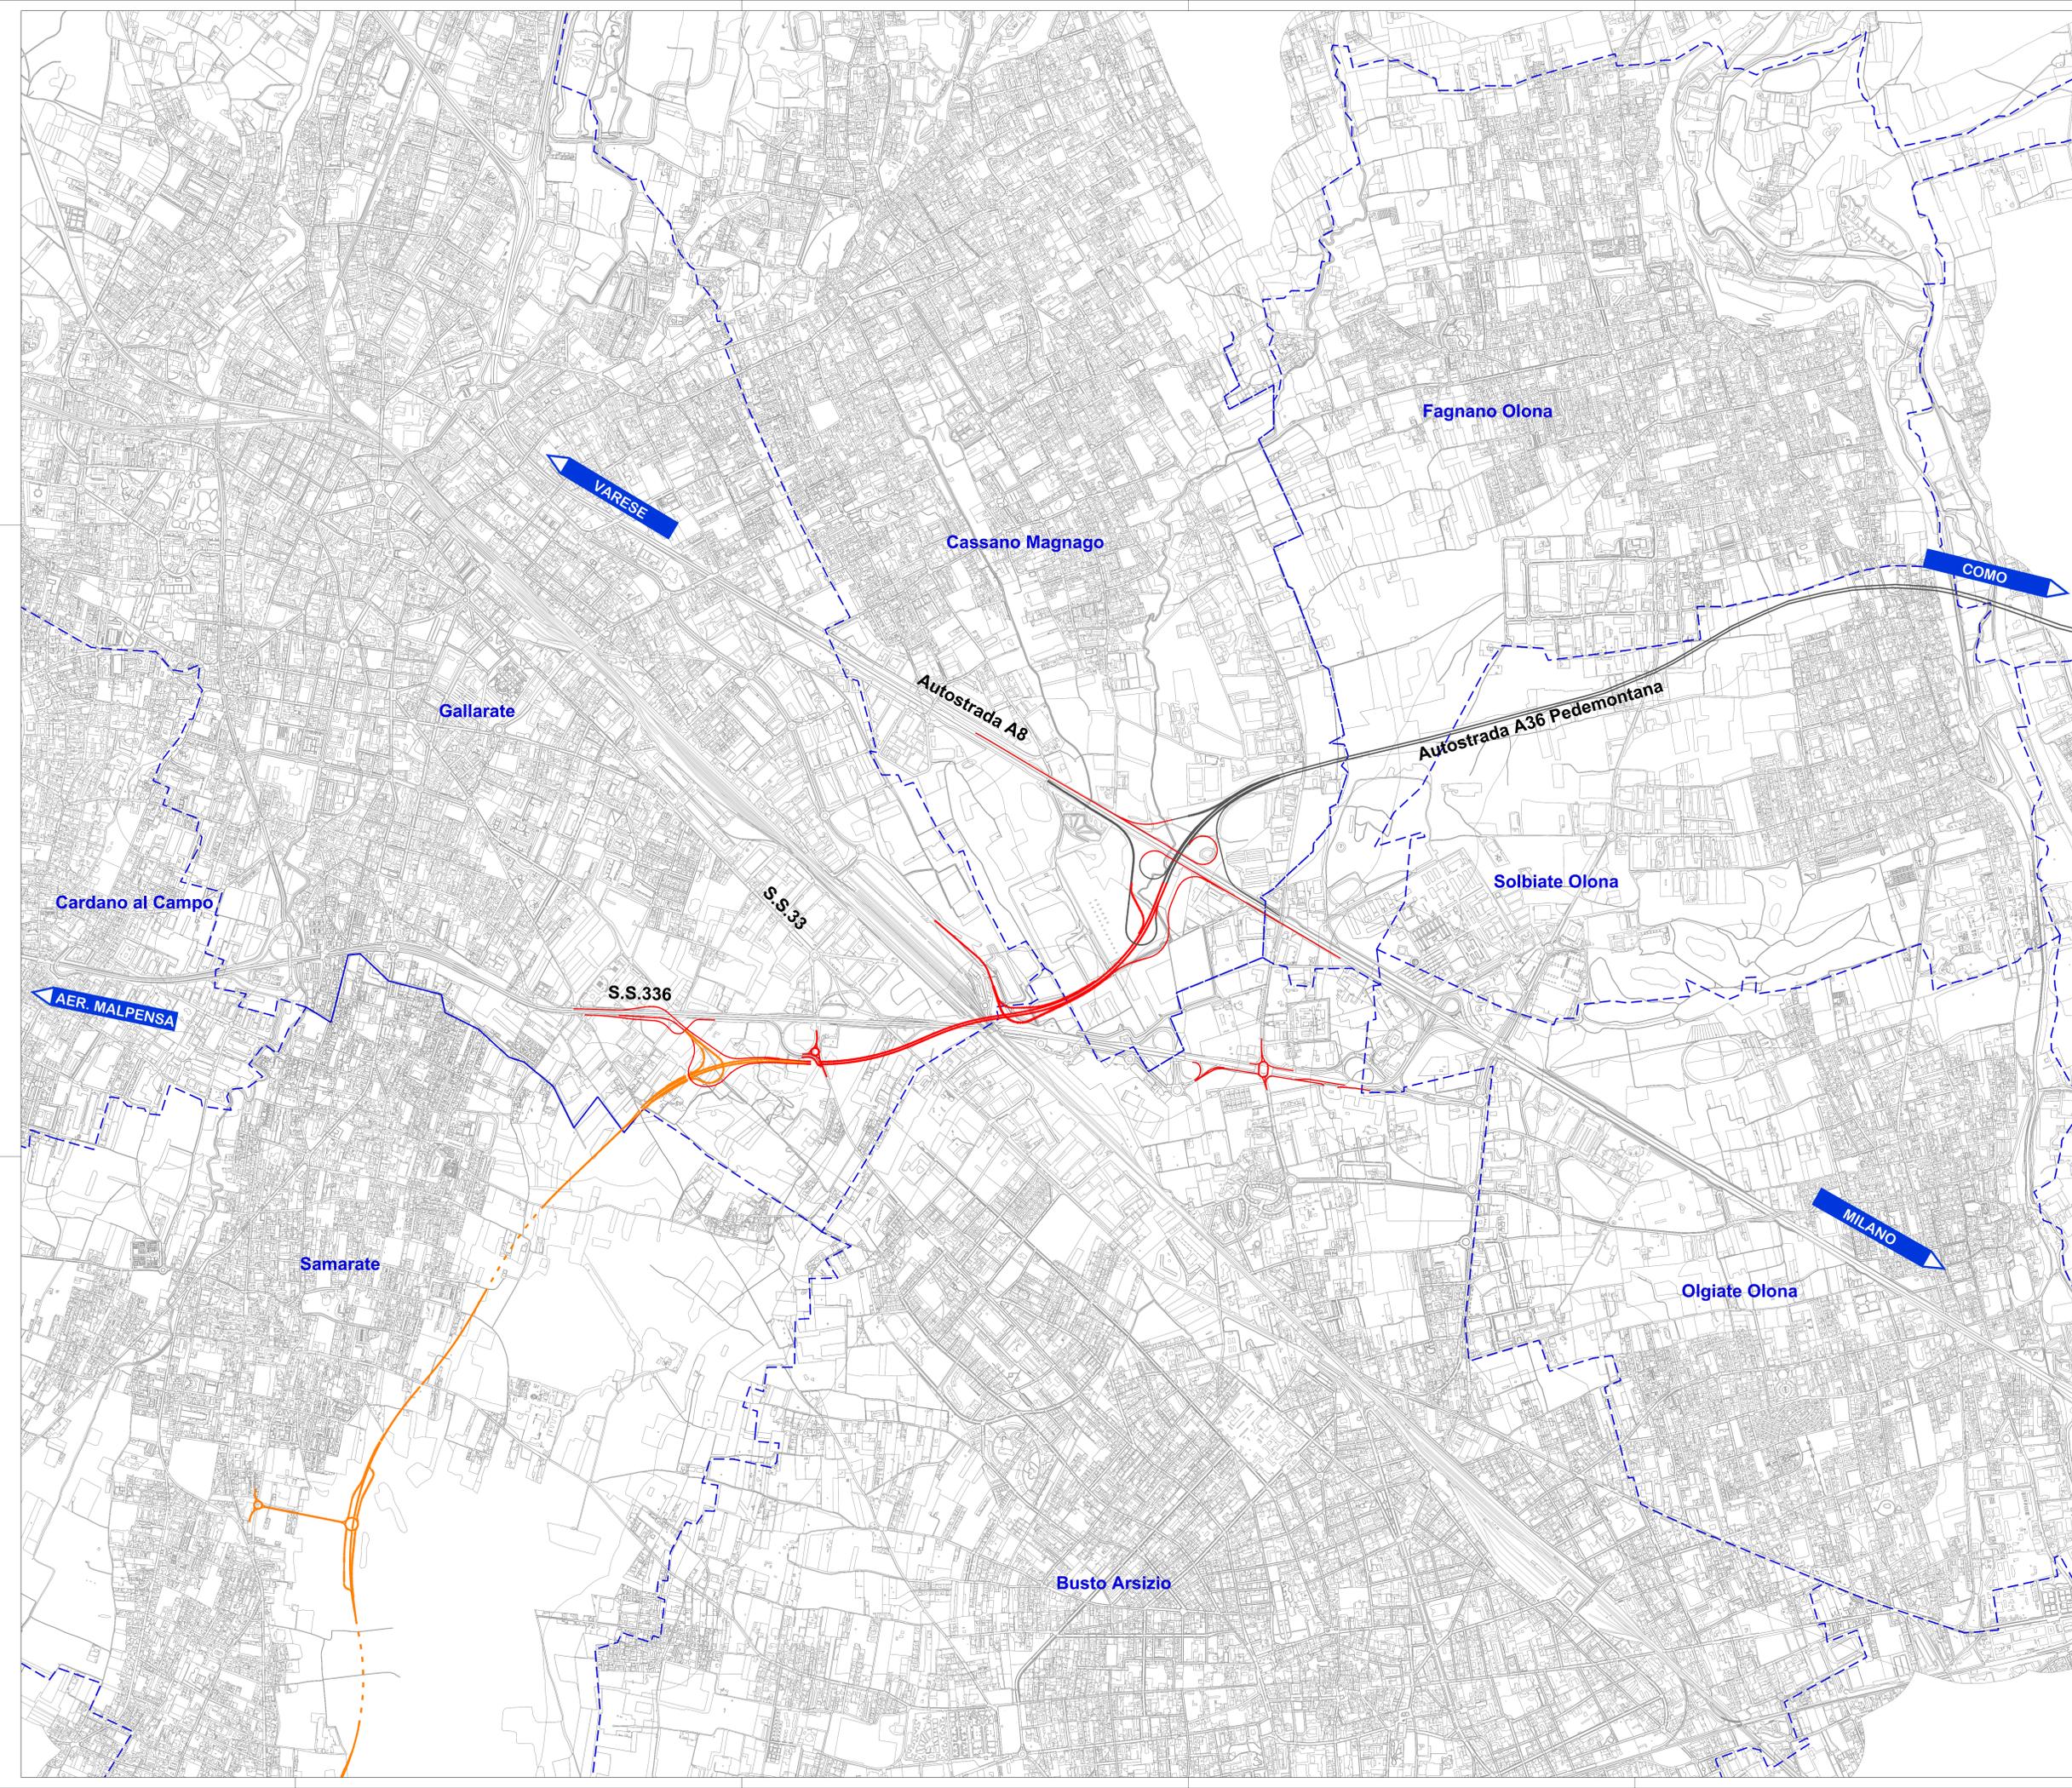

 **ANAS S.p.A.**
 Direzione Progettazione e Realizzazione Lavori

NUOVA S.S. 341 "GALLARATESE" - TRATTO DA SAMARATE A CONFINE
 CON LA PROVINCIA DI NOVARA - TRATTO NORD
**STRALCIO FUNZIONALE DAL KM 6+500 (SVINCOLO S.S. 336 NORD)
 AL KM 8+844 (SVINCOLO AUTOSTRADA A8)
 "BRETTELLA DI GALLARATE"**

PROGETTO ESECUTIVO

A- ELABORATI GENERALI

A 009 INQUADRAMENTO TERRITORIALE - DATABASE TOPOGRAFICO REGIONALE

CODICE PROGETTO	NOME FILE	REVISIONE	SCALA:
PROGETTO	A009_T00EG00CRTPLO1_A.dwg		
M1533 E 1801	CODICE ELAB: T00EG00CRTPLO1	A	1:10.000
D			
C			
B			
A	EMMISSIONE	MAGGIO 2021	ING. MARTINA ROZZO
REV.	DESCRIZIONE	DATA	ING. VALERIO BIANETTI
			ING. RENATO DEL PRETE
			VERIFICATO
			APPROVATO