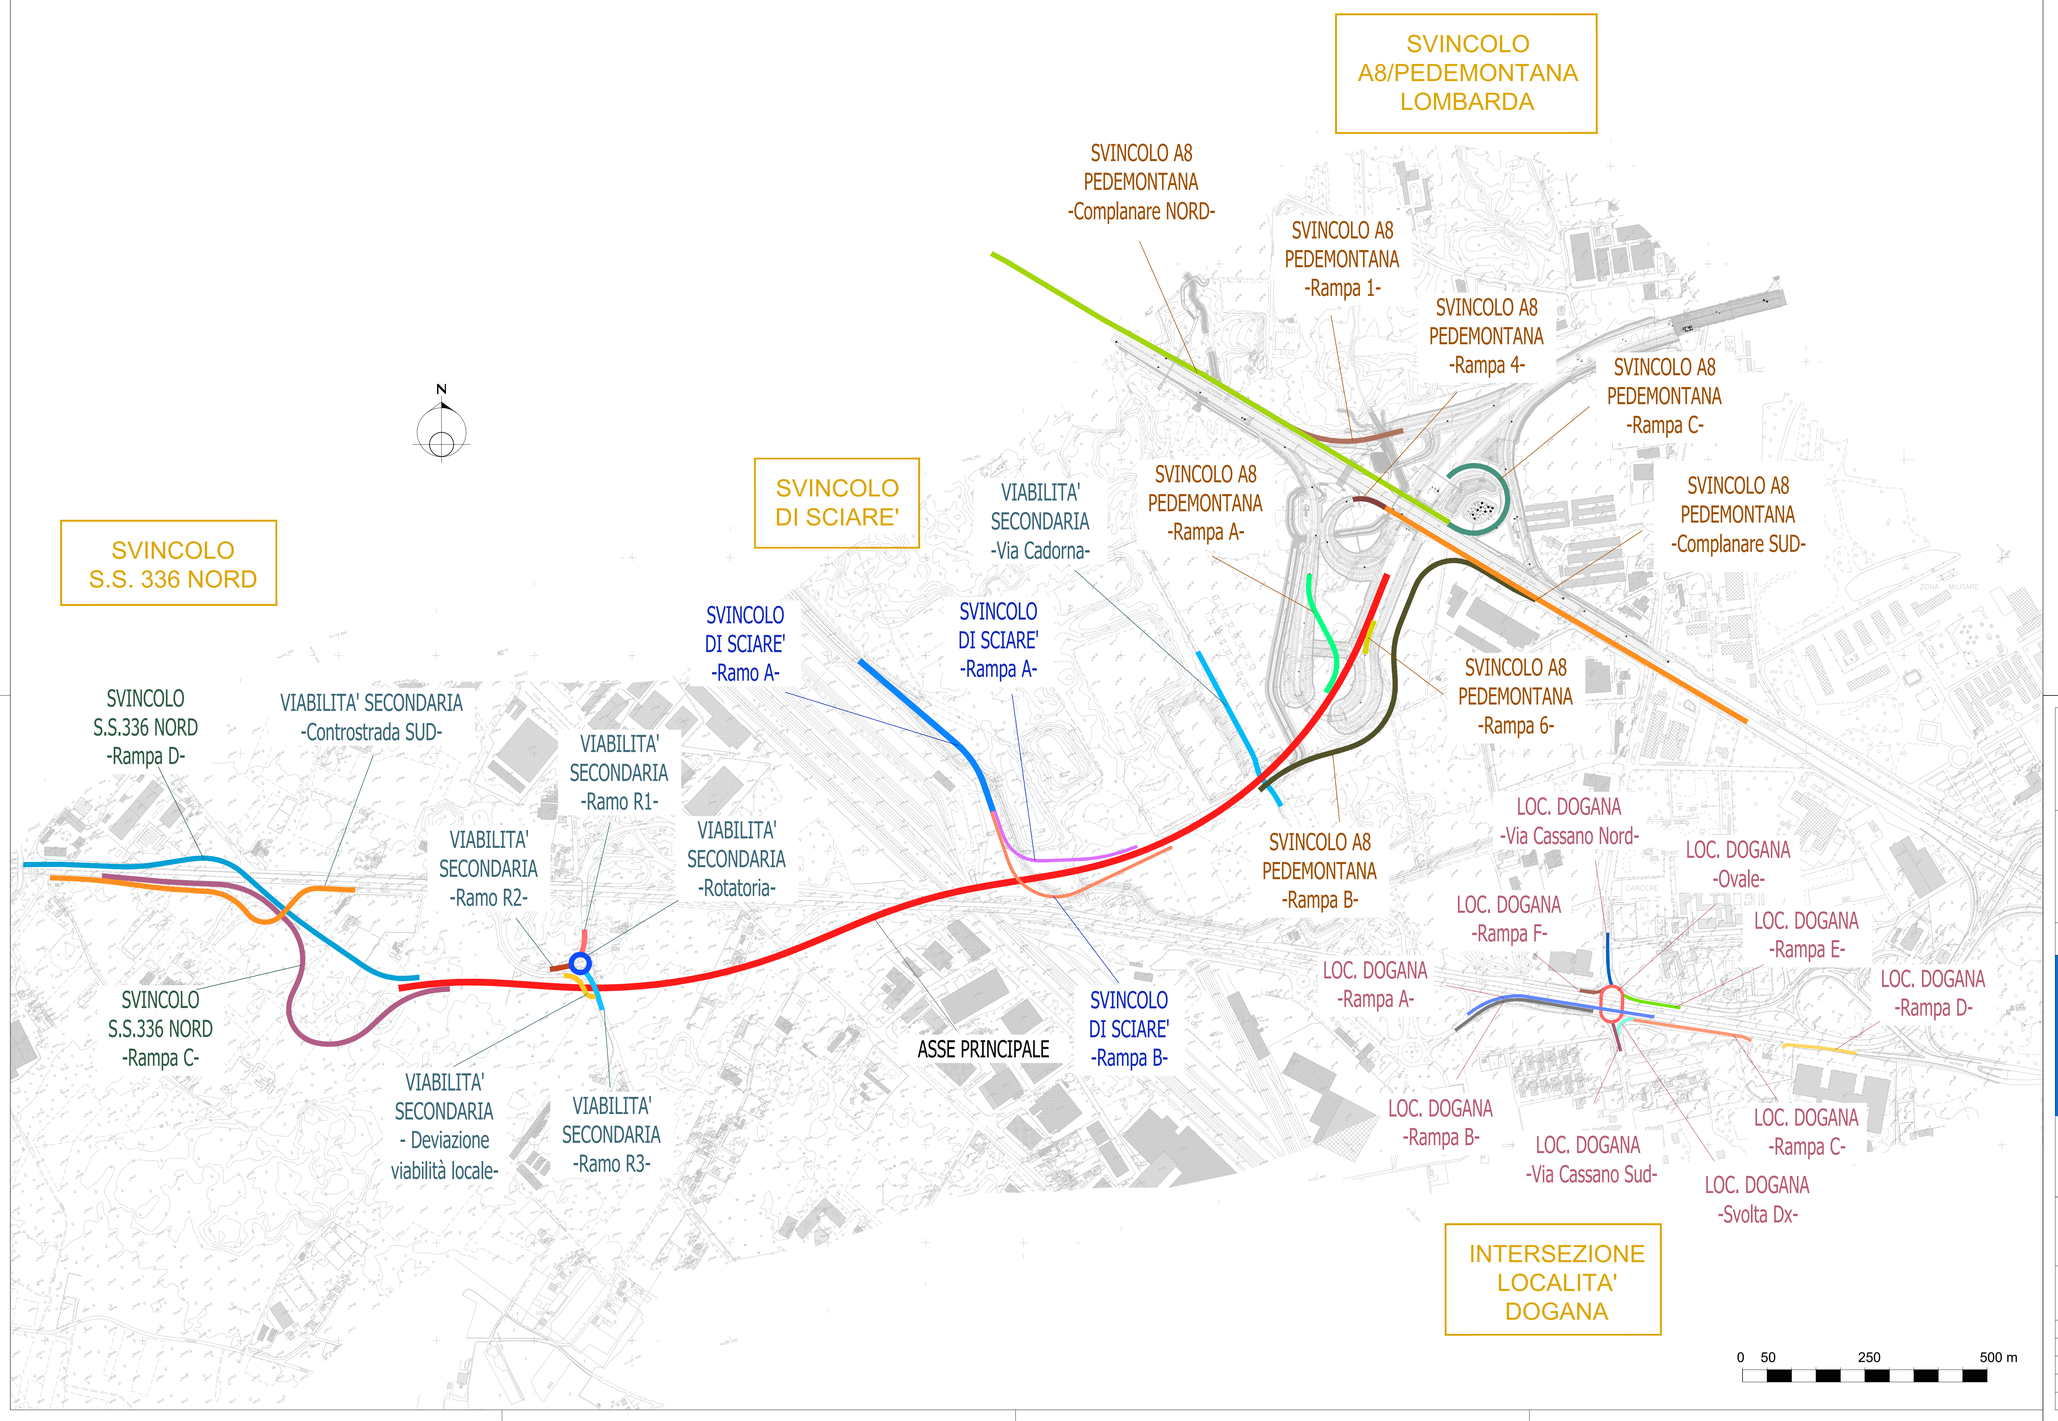

anas GRUPPO FS ITALIANE

ANAS S.p.A.

Direzione Progettazione e Realizzazione Lavori

NUOVA S.S. 341 "GALLARATESE" - TRATTO DA SAMARATE A CONFINE CON LA PROVINCIA DI NOVARA - TRATTO NORD

STRALCIO FUNZIONALE DAL KM 6+500 (SVINCOLO S.S. 336 NORD) AL KM 8+844 (SVINCOLO AUTOSTRADA A8) "BRETELLA DI GALLARATE"

PROGETTO ESECUTIVO

STUDIO CORONA Ing. Renato Viara Ordine degli Ingg. di Torino e Provincia n° 4662 B1	Ing. Valerio Bajetti Ordine degli Ingg. di Roma e provincia n° A.26371	ING. RENATO DEL PRETE Ing. Renato Del Prete Ordine degli Ingg. di Roma e provincia n° 12073	ECOPLAN Arch. Nicoletta Frattini Ordine degli Arch. di Torino e provincia n° 4.4832	EGI Engineering & Graphics S.r.l. Ing. Gabriele Incecchi Ordine dei Geologi della Puglia n° A-12102
	Consorzio UNING Soc. coop. GA&M Prof. Ing. Matteo Ranieri Ordine degli Ingg. di Roma e provincia n° 12073	SETAC srl Prof. Ing. Luigi Monterisi Ordine degli Ingg. di Roma e provincia n° 12073	ARKE' Ing. Gioacchino Angarano Ordine degli Ingg. di Roma e provincia n° 12073	DOTT. GEOL. DANILO GALLO Dott. Geol. Danilo Gallo Ordine dei Geologi della Puglia n° 1.1.1

VISTO: IL RESPONSABILE DEL PROCEDIMENTO	RESPONSABILE INTEGRAZIONE DELLE PRESTAZIONI SPECIALISTICHE	IL PROGETTISTA FIRMATARIO DELLA PRESTAZIONE	GEOLOGO	COORDINATORE DELLA SICUREZZA IN FASE DI PROGETTAZIONE
Dott. Ing. Giancarlo LUONGO	Ing. Renato DEL PRETE	Ing. Valerio BAJETTI	Prof. Ing. Dott. Luigi MONTERISI	Ing. Gaetano RANIERI

DA 003

D-PROGETTO STRADALE

DA - ASSE PRINCIPALE

Planimetria di individuazione assi

CODICE PROGETTO				NOME FILE	REVISIONE	SCALA:
PROGETTO	LIV. PROG.	N. PROG.		DA003_P00PS00GENPL01_C.dwg		
M1533	E	1801	CODICE ELAB.	P00PS00GENPL01	C	1:5.000

REV.	DESCRIZIONE	DATA	REDATTO	VERIFICATO	APPROVATO
C	EMISSIONE A SEGUITO DI ISTRUTTORIA INTERNA ANAS	OTTOBRE 2020	ING. AURORA LUISI	ING. VALERIO BAJETTI	ING. RENATO DEL PRETE
B	EMISSIONE A SEGUITO DI ISTRUTTORIA INTERNA ANAS	LUGLIO 2020	ING. AURORA LUISI	ING. VALERIO BAJETTI	ING. RENATO DEL PRETE
A	EMISSIONE	MARZO 2020	ING. AURORA LUISI	ING. VALERIO BAJETTI	ING. RENATO DEL PRETE