
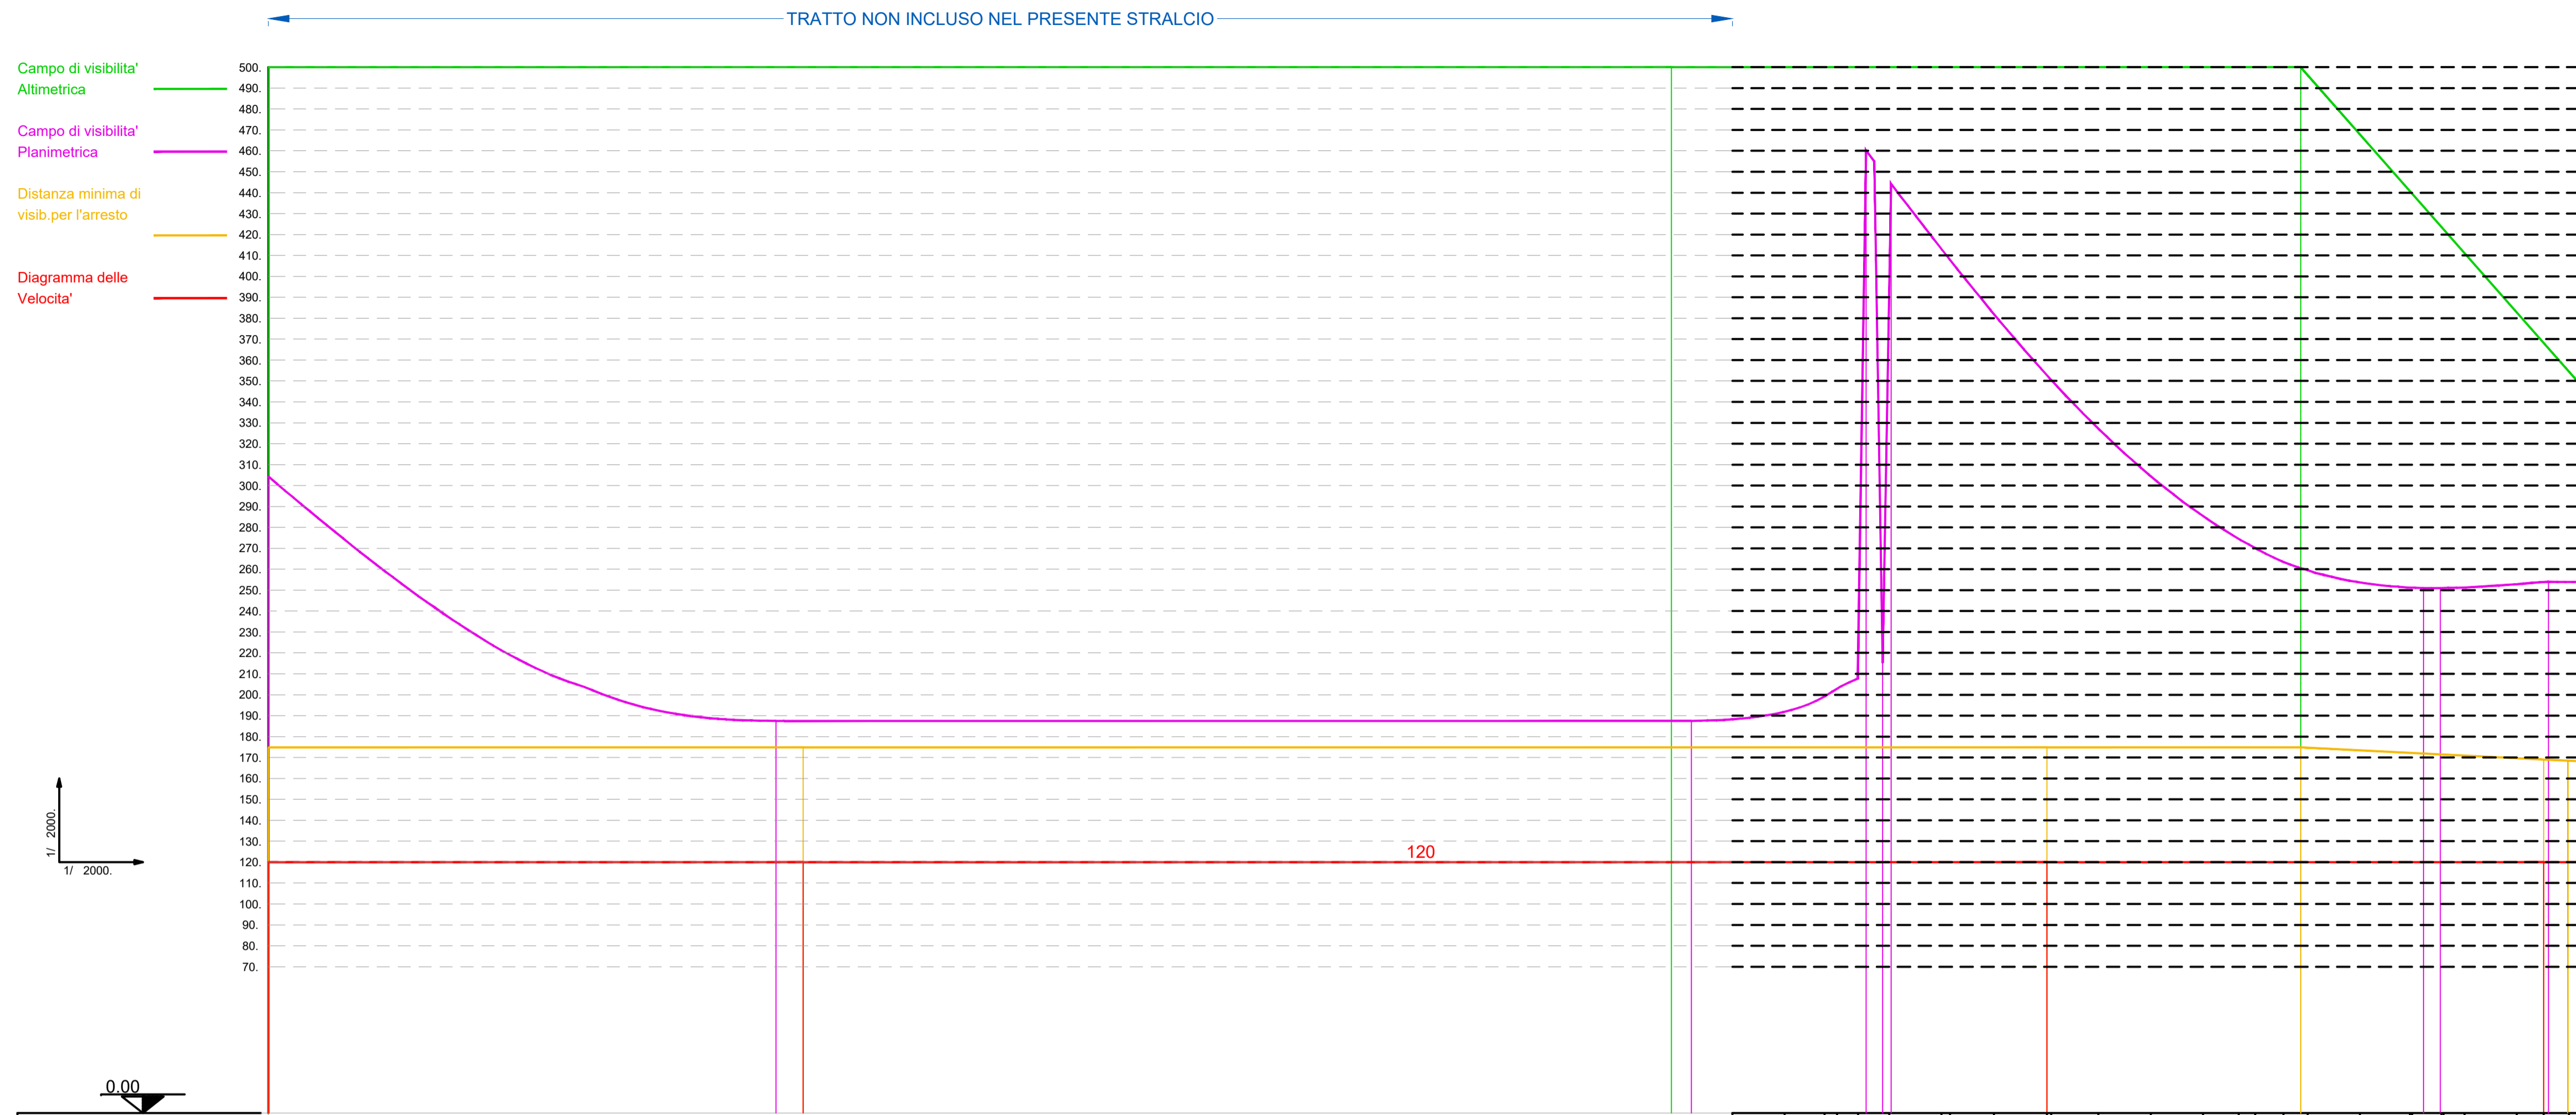


PIANTA CHIAVE

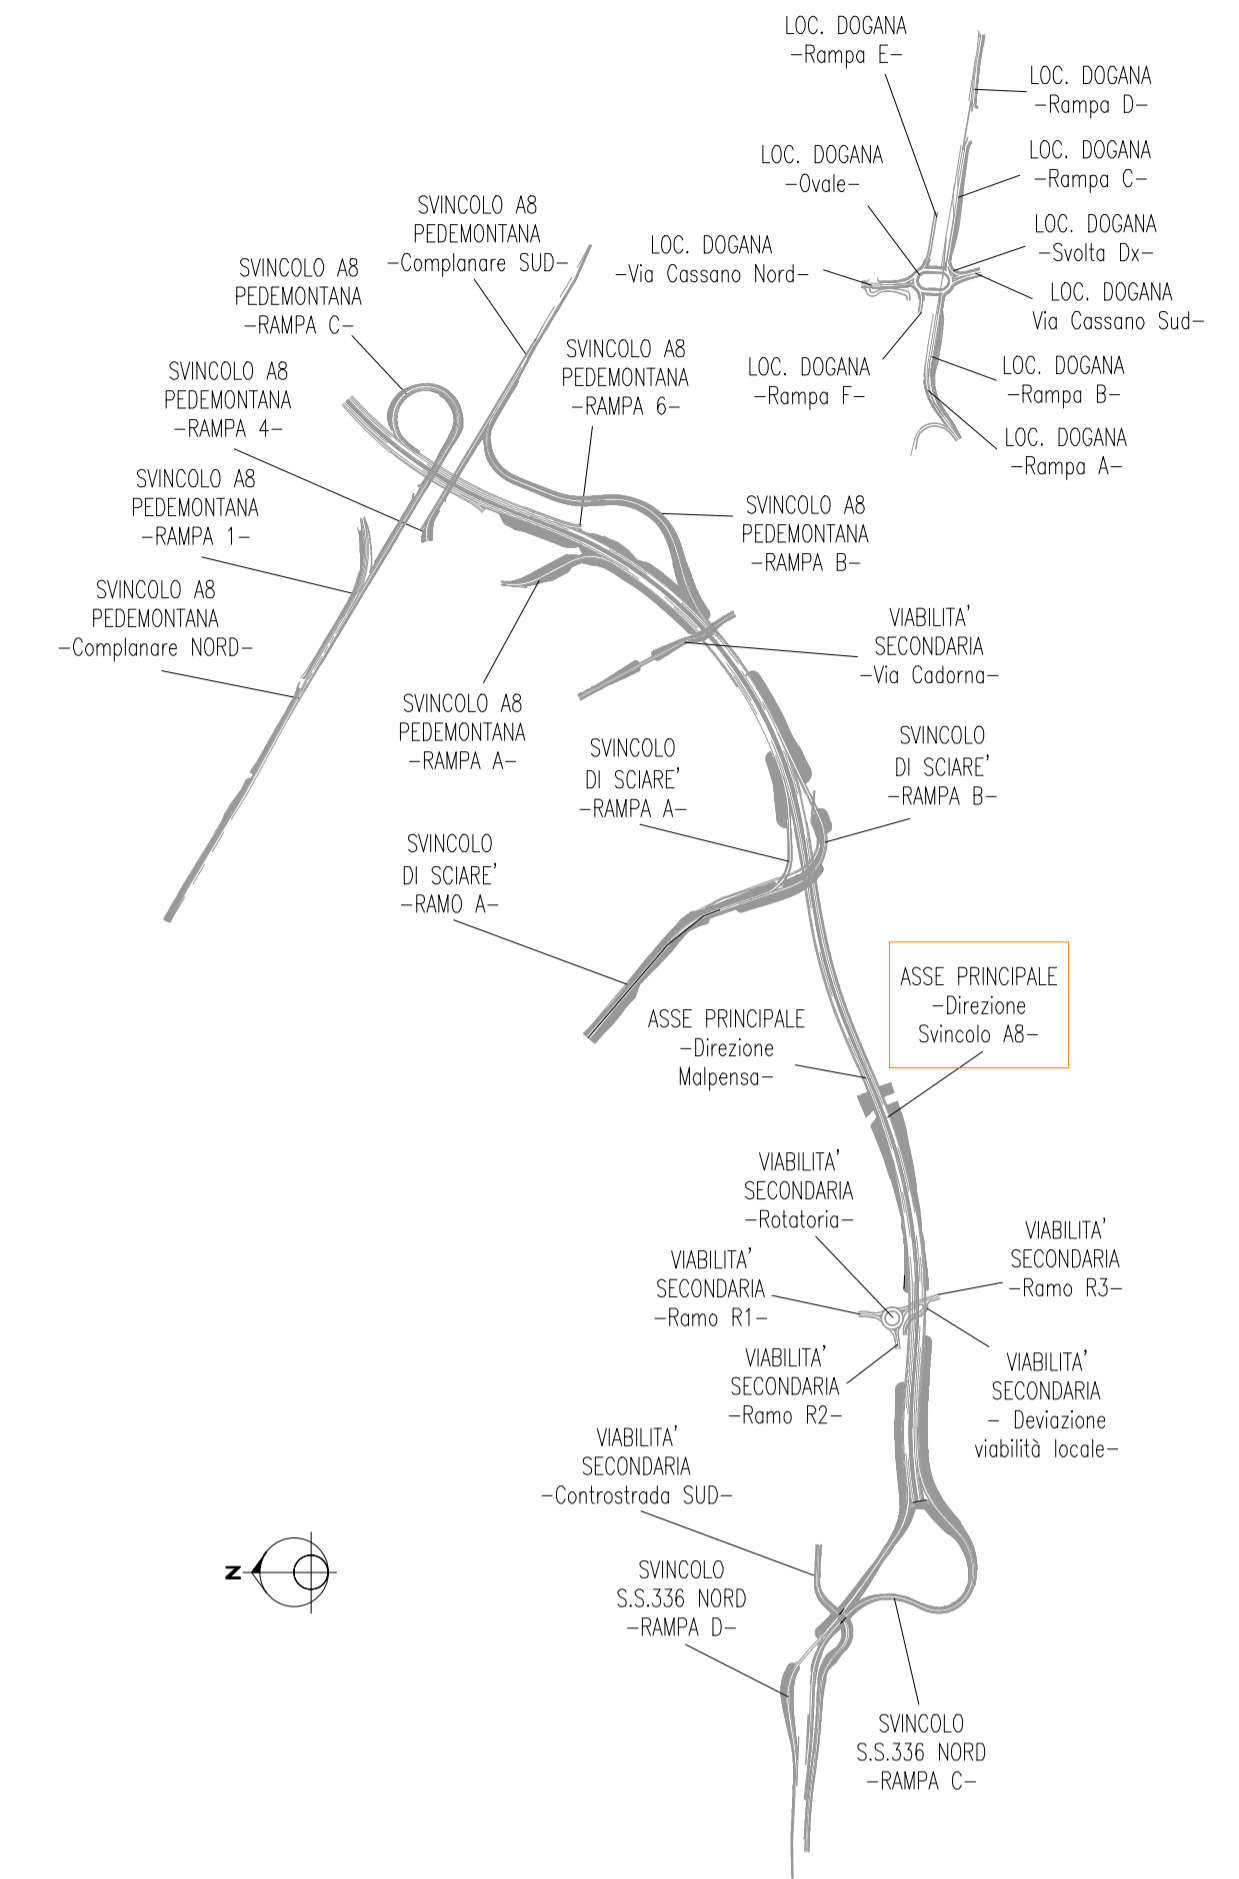

Numero sezioni	
Distanze progressive	6500.00, 6544.00, 6550.00, 6560.00, 6575.00, 6580.00, 6625.00, 6650.00, 6675.00, 6700.00, 6725.00, 6750.00, 6763.40, 6775.00, 6800.00, 6825.00, 6850.00, 6875.00, 6887.86, 6900.00
Ettometriche	H.M. 59, H.M. 59, H.M. 60, H.M. 61, H.M. 62, H.M. 63, H.M. 64, H.M. 65, H.M. 65, H.M. 67, H.M. 68, H.M. 69
Distanze di arresto	174.82, 174.82, 169.05, 165.52
Velocità	120.00, 120.00, 120.00, 120.00
Progressive velocità	6500.00, 6542.88, 6555.74, 6565.74, 6575.00, 6650.00, 6687.86
Andamento planimetrico	142.68, 113.06 AC=310, 65, AC=44.5336 R=850.00 TG=432.59 SV=194.60, 113.06 AC=310, 124.46 AC=370
Allargamenti	INT, EST, 1.50, 1.50, 1.50, 1.50
Progressive allargamenti	6500.00, 6544.00, 6550.00, 6560.00, 6575.00, 6650.00, 6675.00, 6700.00, 6725.00, 6750.00, 6800.00, 6825.00, 6850.00, 6875.00, 6887.86, 6900.00
Visibilità planimetrica	304.40, 235.87, 187.50, 187.50, 6480.34, 187.50, 6500.00, 6542.88, 6555.74, 6565.74, 6575.00, 6650.00, 6675.00, 6700.00, 6725.00, 6750.00, 6800.00, 6825.00, 6850.00, 6875.00, 6887.86, 6900.00
Progressive planimetriche	6500.00, 5942.88, 6042.88, 6055.74, 6480.34, 6500.00, 6544.00, 6550.00, 6560.00, 6575.00, 6650.00, 6675.00, 6700.00, 6725.00, 6750.00, 6800.00, 6825.00, 6850.00, 6875.00, 6887.86, 6900.00
Andamento altimetrico	P = 0.524%, R = -500
Visibilità altimetrica	500.00, 500.00, 6470.00, 500.00, 6470.00, 6771.00, 500.00
Progressive altimetriche	6500.00, 6470.00, 6771.00
Verifica visibilità	OK

ANAS S.p.A.
Direzione Progettazione e Realizzazione Lavori

NUOVA S.S. 341 "GALLARTESE" - TRATTO DA SAMARATE A CONFINE CON LA PROVINCIA DI NOVARA - TRATTO NORD

STRALCIO FUNZIONALE DAL KM 6+500 (SVINCOLO S.S. 336 NORD) AL KM 8+844 (SVINCOLO AUTOSTRADA A8) "BRETELLA DI GALLARTE"

PROGETTO ESECUTIVO

Ing. Valerio Bajetti Ordine Ingeg. 6 Roma e provincia N° A.50211	Ing. Renato Del Prete Ordine Ingeg. 6 Bari e provincia N° 5073	Arch. Nicoletta Frattini Ordine Arch. 6 Roma e provincia N° A.6033	Ing. Gabriele Incedi Ordine Ingeg. 6 Roma e provincia N° A.5102
Ing. Renato Viana Ordine Ingeg. 6 Torino e Provincia N° 68039	Prof. Ing. Luigi Montersì Ordine Ingeg. 6 Bari e provincia N° 1137	Ing. Giocchino Angarano Ordine Ingeg. 6 Bari e provincia N° 602	Dott. Geol. Danilo Gallo Ordine Geol. 6 Regione Puglia N° 528

VISTO: IL RESPONSABILE DEL PROCEDIMENTO
Dott. Ing. Giancarlo LUONGO

RESPONSABILE INTEGRAZIONE DELLE PRESTAZIONI SPECIALISTICHE
Ing. Renato DEL PRETE

IL PROGETTISTA FIRMATARIO DELLA PRESTAZIONE
Ing. Valerio BAJETTI

GEOLOGO
Prof. Ing. Geol. Luigi MONTERISI

COORDINATORE DELLA SICUREZZA IN FASE DI PROGETTAZIONE
Ing. Gaetano RANIERI

DA 025

DA - ASSE PRINCIPALE
Diagramma di velocità e di visibilità - Corsia di marcia
Progressive crescenti - Tav. 1 di 4

CODICE PROGETTO	NOME FILE	REVISIONE	SCALA:
PROGETTO DA025_P00PS00TRADG01_A.dwg			
PROGETTO N. PROG. M 533	CODICE ELAB. P 00 PS 00 TRA DG 01	A	1:2.000
D			
C			
B			
A	EMISSIONE	MARZO 2020	ING. AURORA LUISI
REV.	DESCRIZIONE	DATA	REDDATTO VERIFICATO APPROVATO
			ING. VALERIO BAJETTI
			ING. RENATO DEL PRETE