Campo di visibilita' Altimetrica

Campo di visibilita' Planimetrica

Distanza minima di visib.per l'arresto

Diagramma delle Velocita'

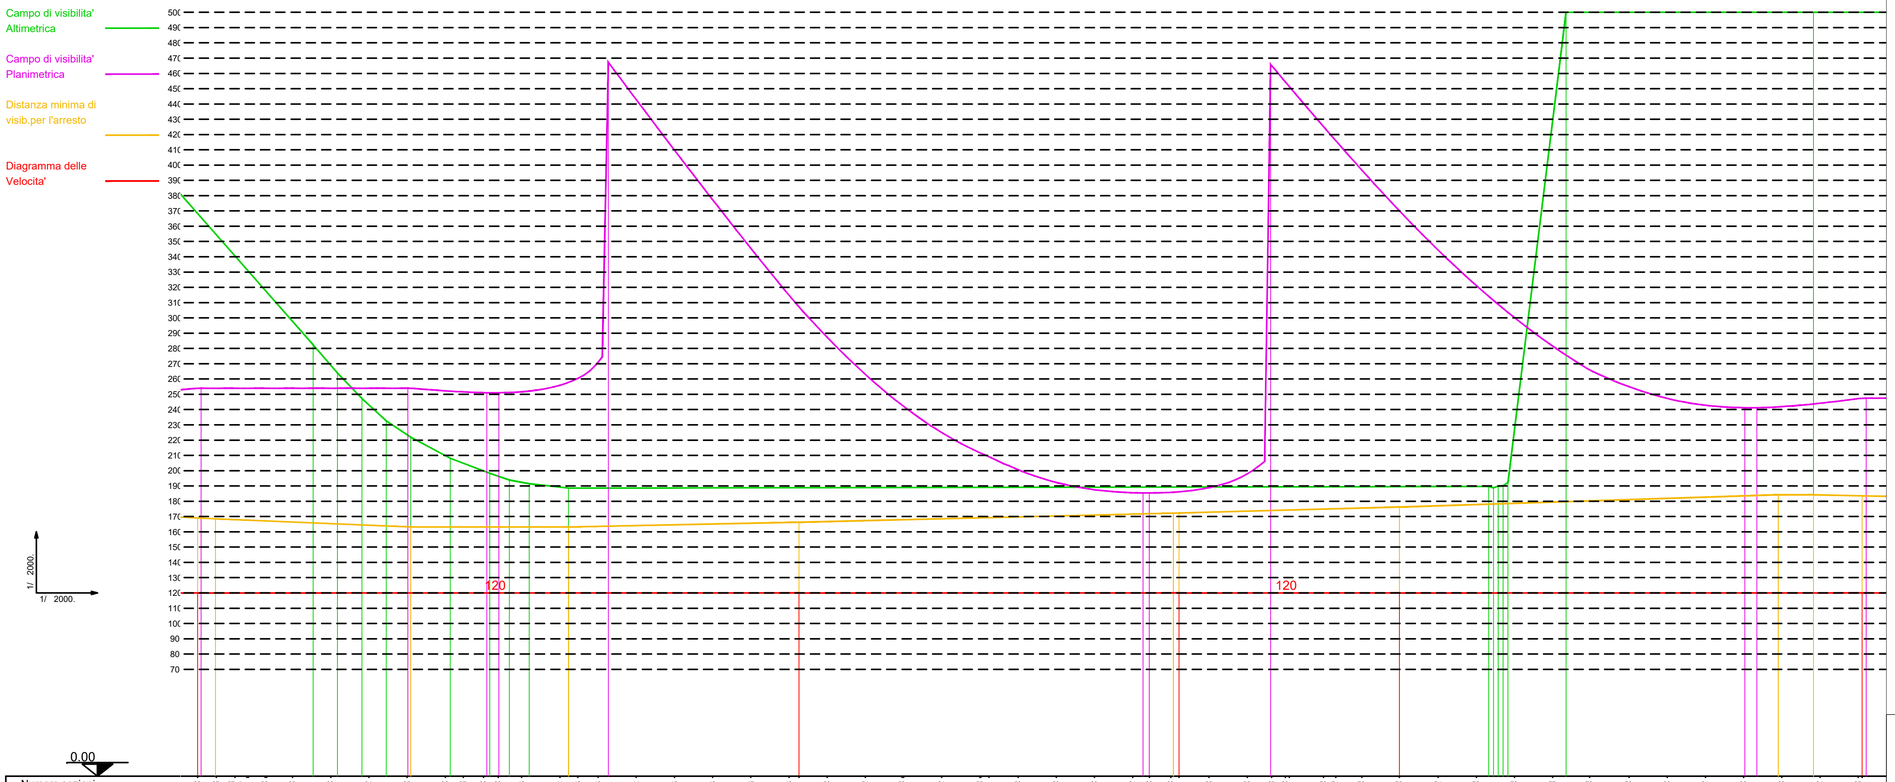

0.00

Numero sezioni	26	27	27_A	28	30	32	33	34	35	36	37	38	39	40	41	42	43	44	45	46	47	48	50	51	52	54	55	58	59	60	61	62	63	65	66	67	68	70	71	72	73	74	75	76	77	78	79	80	81	82	83	84	85
Distanze progressive	6887.86	6900.00	6912.21	6921.00	6933.00	6950.00	6975.00	7000.00	7025.00	7050.00	7061.70	7075.00	7084.67	7100.00	7125.00	7136.70	7150.00	7175.00	7200.00	7225.00	7250.00	7275.00	7281.48	7300.00	7325.00	7349.00	7375.00	7400.00	7405.93	7425.00	7450.00	7475.00	7500.00	7511.00	7530.39	7550.00	7575.00	7591.00	7602.52	7625.00	7633.00	7650.00	7674.65	7700.00	7725.00	7750.00	7775.00	7799.10	7825.00	7850.00	7875.00	7900.00	7925.00	7950.00	7971.51	7977.51
Ettometriche	HM. 69							HM. 70						HM. 71						HM. 72				HM. 73					HM. 74				HM. 75						HM. 76						HM. 77					HM. 78					HM. 79				
Distanze di arresto	169.05	168.52				163.12				163.12					166.27								172.10	172.10																															184.22	184.22		183.57	
Velocità	120.00														120.00								120.00																																	
Progressive velocità	6887.86														7281.48								7530.39																																	
Andamento planimetrico	7084.67														7281.48					7405.93			7530.39				7602.52								7674.65											7799.10								7977.51	
	TKC1								BS						TKC2				TK2 TK1				TKC1				BS								TKC2								TK2 TK1										TKC1	
Allargamenti	INT	
	EST	1.2%	3.50
Progressive allargamenti	6887.86														7281.48					7405.93			7530.39												7674.65											7799.10								7977.51	
Visibilità planimetrica	253.50	254.00								254.00		251.10	251.10				467.30						366.83						266.62			185.40	185.40		254.46			465.50				404.97					314.70					241.20	241.20		247.10	
Progressive planimetriche	6887.86	6900.00								7025.40		7077.13	7085.86				7156.70						7281.48						7405.93			7506.81	7510.70		7530.39			7590.38				7674.65					7799.10					7900.65	7908.65		7922.63	
Andamento altimetrico	R = -5000.														P = 5.637%								R = -9650.																														P = -2.507%			
Visibilità altimetrica				282.50	263.88	247.25	232.62	222.00		208.16		198.32		193.90	191.48		188.64	
Progressive altimetriche				6963.42	6979.39	6995.37	7011.35	7027.33		7053.17		7079.01		7091.93	7104.85		7130.69	
Verifica visibilita'	OK	

PIANTA CHIAVE

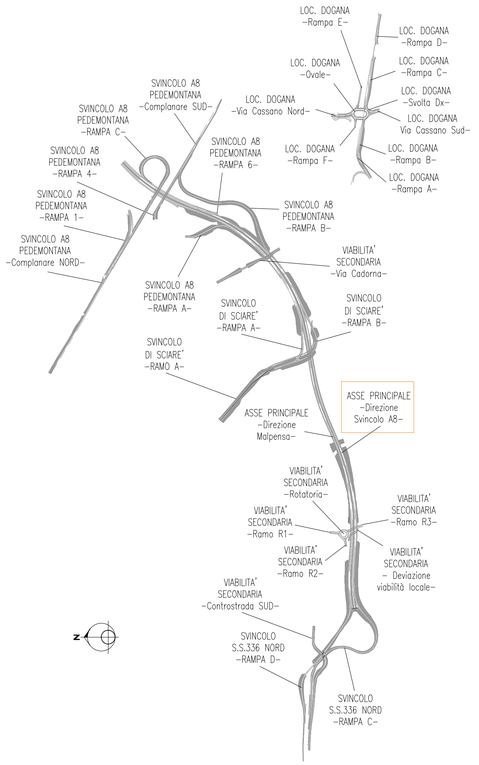

ANAS S.p.A.

Direzione Progettazione e Realizzazione Lavori

NUOVA S.S. 341 "GALLARATESE" - TRATTO DA SAMARATE A CONFINE CON LA PROVINCIA DI NOVARA - TRATTO NORD

STRALCIO FUNZIONALE DAL KM 6+500 (SVINCOLO S.S. 336 NORD) AL KM 8+844 (SVINCOLO AUTOSTRADA A8) "BRETELLA DI GALLARATE"

PROGETTO ESECUTIVO

STUDIO CORONA
Ing. Renato Vaira — Ordine degli Ingg. di Torino e Provincia n° 4983 W.

Ingegneria del Territorio s.r.l. — Ing. Valerio Bajetti — Ordine degli Ingg. di Roma e provincia n° A.26211
ING. RENATO DEL PRETE — Ing. Renato Del Prete — Ordine degli Ingg. di Bari e provincia n° 5073
ECOPLAN — Arch. Nicoletta Frattini — Ordine degli Arch. di Torino e provincia n° A.4433
EEG Engineering & Graphics S.r.l. — Ing. Gabriele Inzecchi — Ordine degli Ingg. di Roma e provincia n° A.12102
CONSORZIO UNING — Società designata: GA&M — Prof. Ing. Matteo Ranieri — Ordine degli Ingg. di Bari e provincia n° 1137
SETAC srl — Terre & Ingegneria, Trasporti Ambiente Costruzioni — Prof. Ing. Luigi Monterisi — Ordine degli Ingg. di Bari e provincia
ARKE' INGEGNERIA s.r.l. — Ing. Gioacchino Angarano — Ordine degli Ingg. di Bari e provincia n° 4111
DOTT. GEOL. DANILO GALLO — Dott. Geol. Danilo Gallo — Ordine dei Geologi della Regione Puglia

VISTO: IL RESPONSABILE DEL PROCEDIMENTO	RESPONSABILE INTEGRAZIONE DELLE PRESTAZIONI SPECIALISTICHE	IL PROGETTISTA FIRMATARIO DELLA PRESTAZIONE	GEOLOGO	COORDINATORE DELLA SICUREZZA IN FASE DI PROGETTAZIONE
Dott. Ing. Giancarlo LUONGO	Ing. Renato DEL PRETE	Ing. Valerio BAJETTI	Prof. Ing. Geol. Luigi MONTERISI	Ing. Gaetano RANIERI

DA 026

D-PROGETTO STRADALE

DA - ASSE PRINCIPALE

Diagramma di velocità e di visibilità - Corsia di marcia

Progressive crescenti - Tav. 2 di 4

CODICE PROGETTO				NOME FILE	REVISIONE	SCALA:
PROGETTO	LIV. PROG.	N. PROG.		DA026_P00PS00TRADG02_A.dwg		
MI533	E	1801	CODICE ELAB.	P00PS00TRADG02	A	1:2.000

REV.	DESCRIZIONE	DATA	REDATTO	VERIFICATO	APPROVATO
D					
C					
B					
A	EMISSIONE	MARZO 2020	ING. AURORA LUISI	ING. VALERIO BAJETTI	ING. RENATO DEL PRETE