


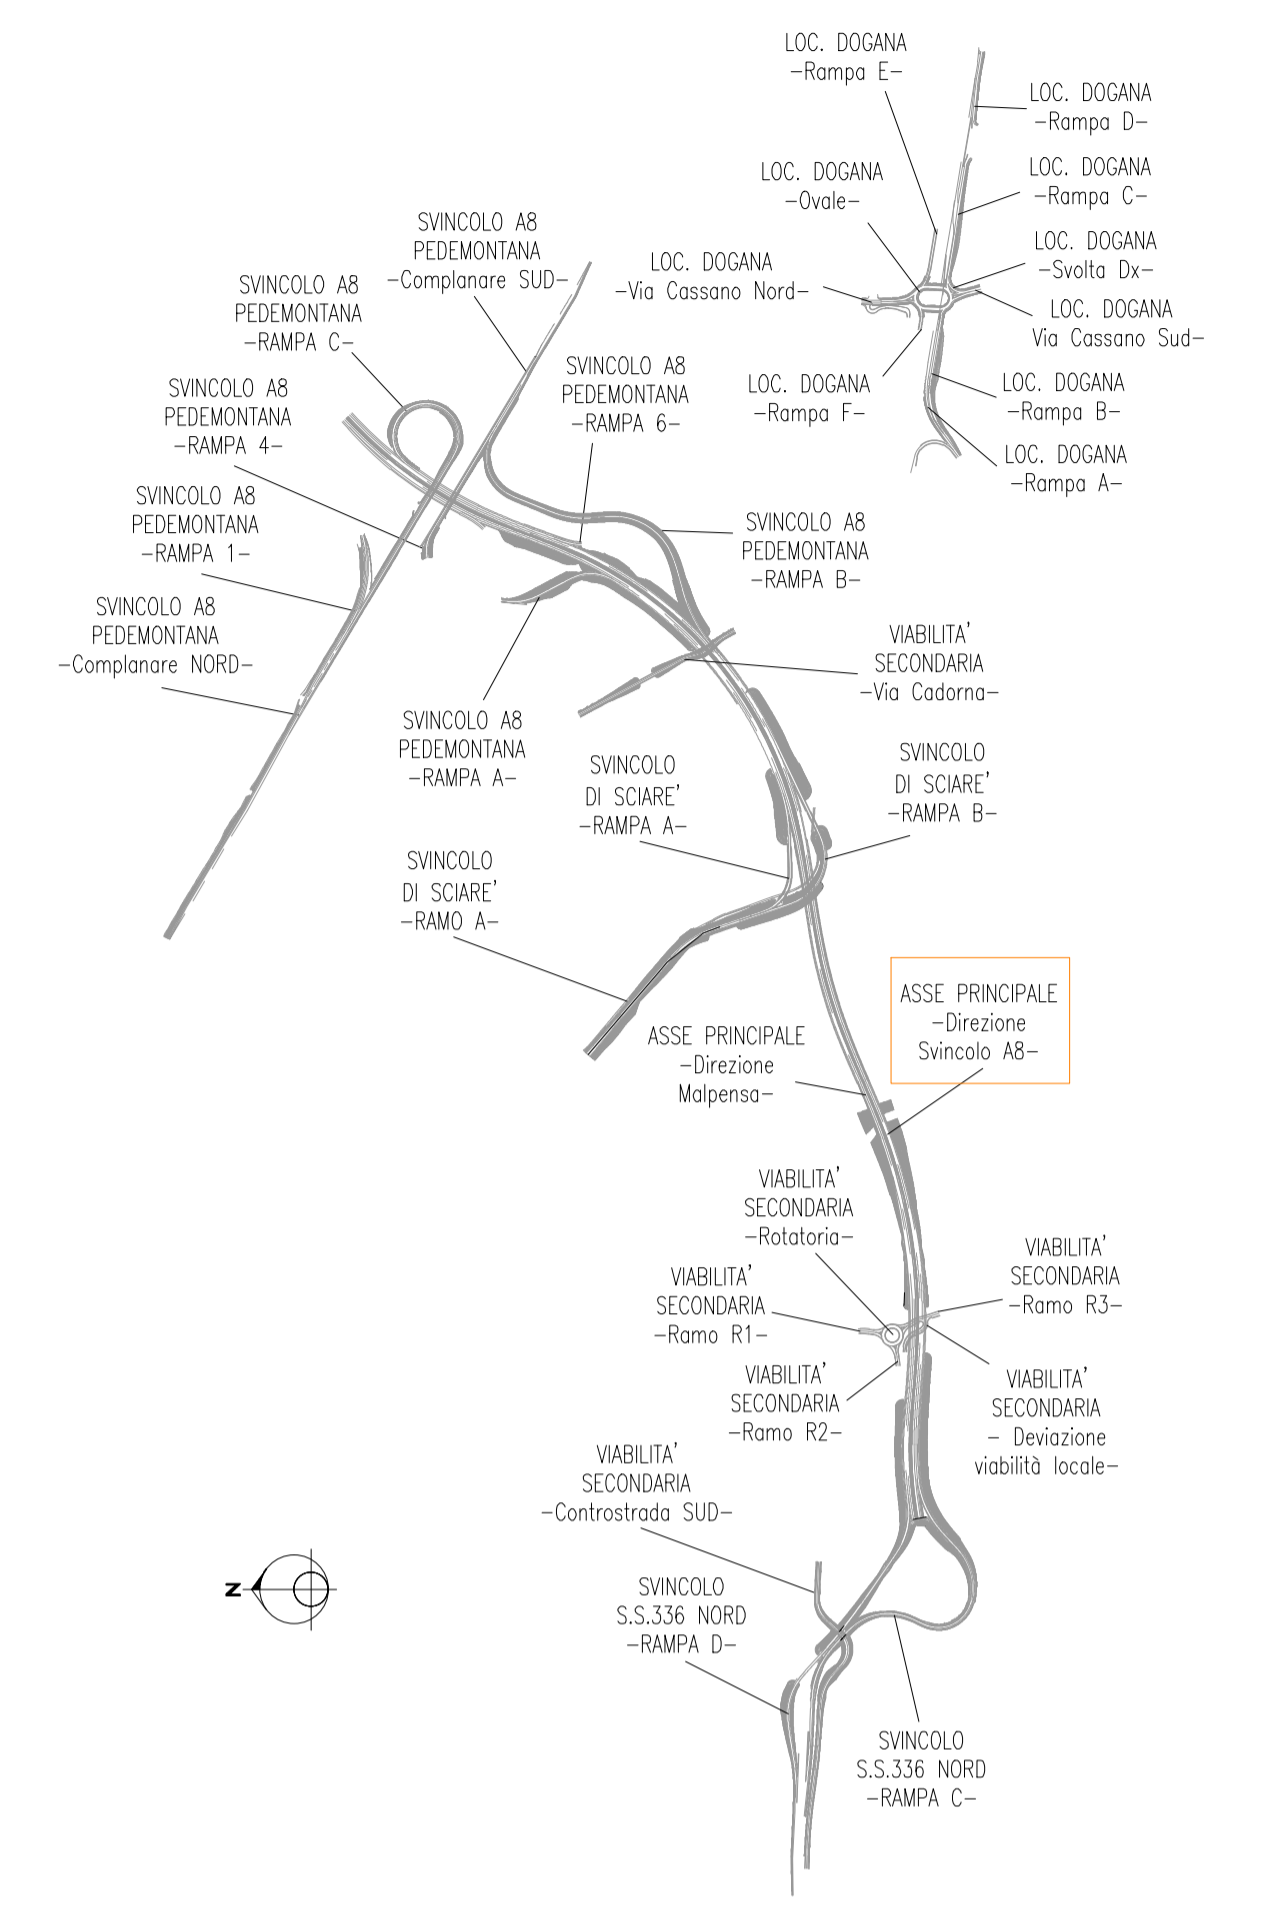

PIANTA CHIAVE





ANAS S.p.A.
Direzione Progettazione e Realizzazione Lavori

**NUOVA S.S. 341 "GALLARATESE" - TRATTO DA SAMARATE A CONFINE
CON LA PROVINCIA DI NOVARA - TRATTO NORD**

**STRALCIO FUNZIONALE DAL KM 6+500 (SVINCOLO S.S. 336 NORD)
AL KM 8+844 (SVINCOLO AUTOSTRADA A8)
"BRETTELLA DI GALLARATE"**

PROGETTO ESECUTIVO

Ing. Valerio Bajetti Ordine degli Ingeg. 6 Roma e provincia N° A.00211	Ing. Renato Del Prete Ordine degli Ingeg. 6 Bari e provincia N° A.00211	Arch. Nicoletta Frattini Ordine degli Arch. 6 Roma e provincia N° A.00211	Ing. Gabriele Inceduto Ordine degli Ingeg. 6 Roma e provincia N° A.01202
Ing. Renato Viana Ordine degli Ingeg. 6 Trento e Provincia N° A.00211	 Società specializzata GA&M Prof. Ing. Matteo Ranieri Ordine degli Ingeg. 6 Bari e provincia N° 1137	 Società specializzata SETAC Prof. Ing. Luigi Monterisi Ordine degli Ingeg. 6 Bari e provincia N° 1137	 INGEGNERIA S.p.A. Ing. Giuseppino Angarano Ordine degli Ingeg. 6 Reggio Emilia N° 602

VISTO: IL RESPONSABILE DEL PROCEDIMENTO
Dott. Ing. Giancarlo LUONGO

RESPONSABILE INTEGRAZIONE DELLE PRESTAZIONI SPECIALISTICHE
Ing. Renato DEL PRETE

IL PROGETTISTA FIRMATARIO DELLA PRESTAZIONE
Ing. Valerio BAJETTI

GEOLOGO
Prof. Ing. Geol. Luigi MONTERISI

COORDINATORE DELLA SICUREZZA IN FASE DI PROGETTAZIONE
Ing. Gaetano RANIERI

D-PROGETTO STRADALE

DA 028

Diagramma di velocità e di visibilità - Corsia di marcia
Progressive crescenti - Tav. 4 di 4

CODICE PROGETTO PROGETTO	NOME FILE DA028_P00PS00TRADG04_A.dwg	REVISIONE	SCALA:
M 533 E 1801	CODICE ELAB. P00PS00TRADG04	A	1:2.000
D			
C			
B			
A	EMISSIONE	MARZO 2020	ING. AURORA LUISI
REV.	DESCRIZIONE	DATA	REDDATTO VERIFICATO APPROVATO
			ING. VALERIO BAJETTI ING. RENATO DEL PRETE