
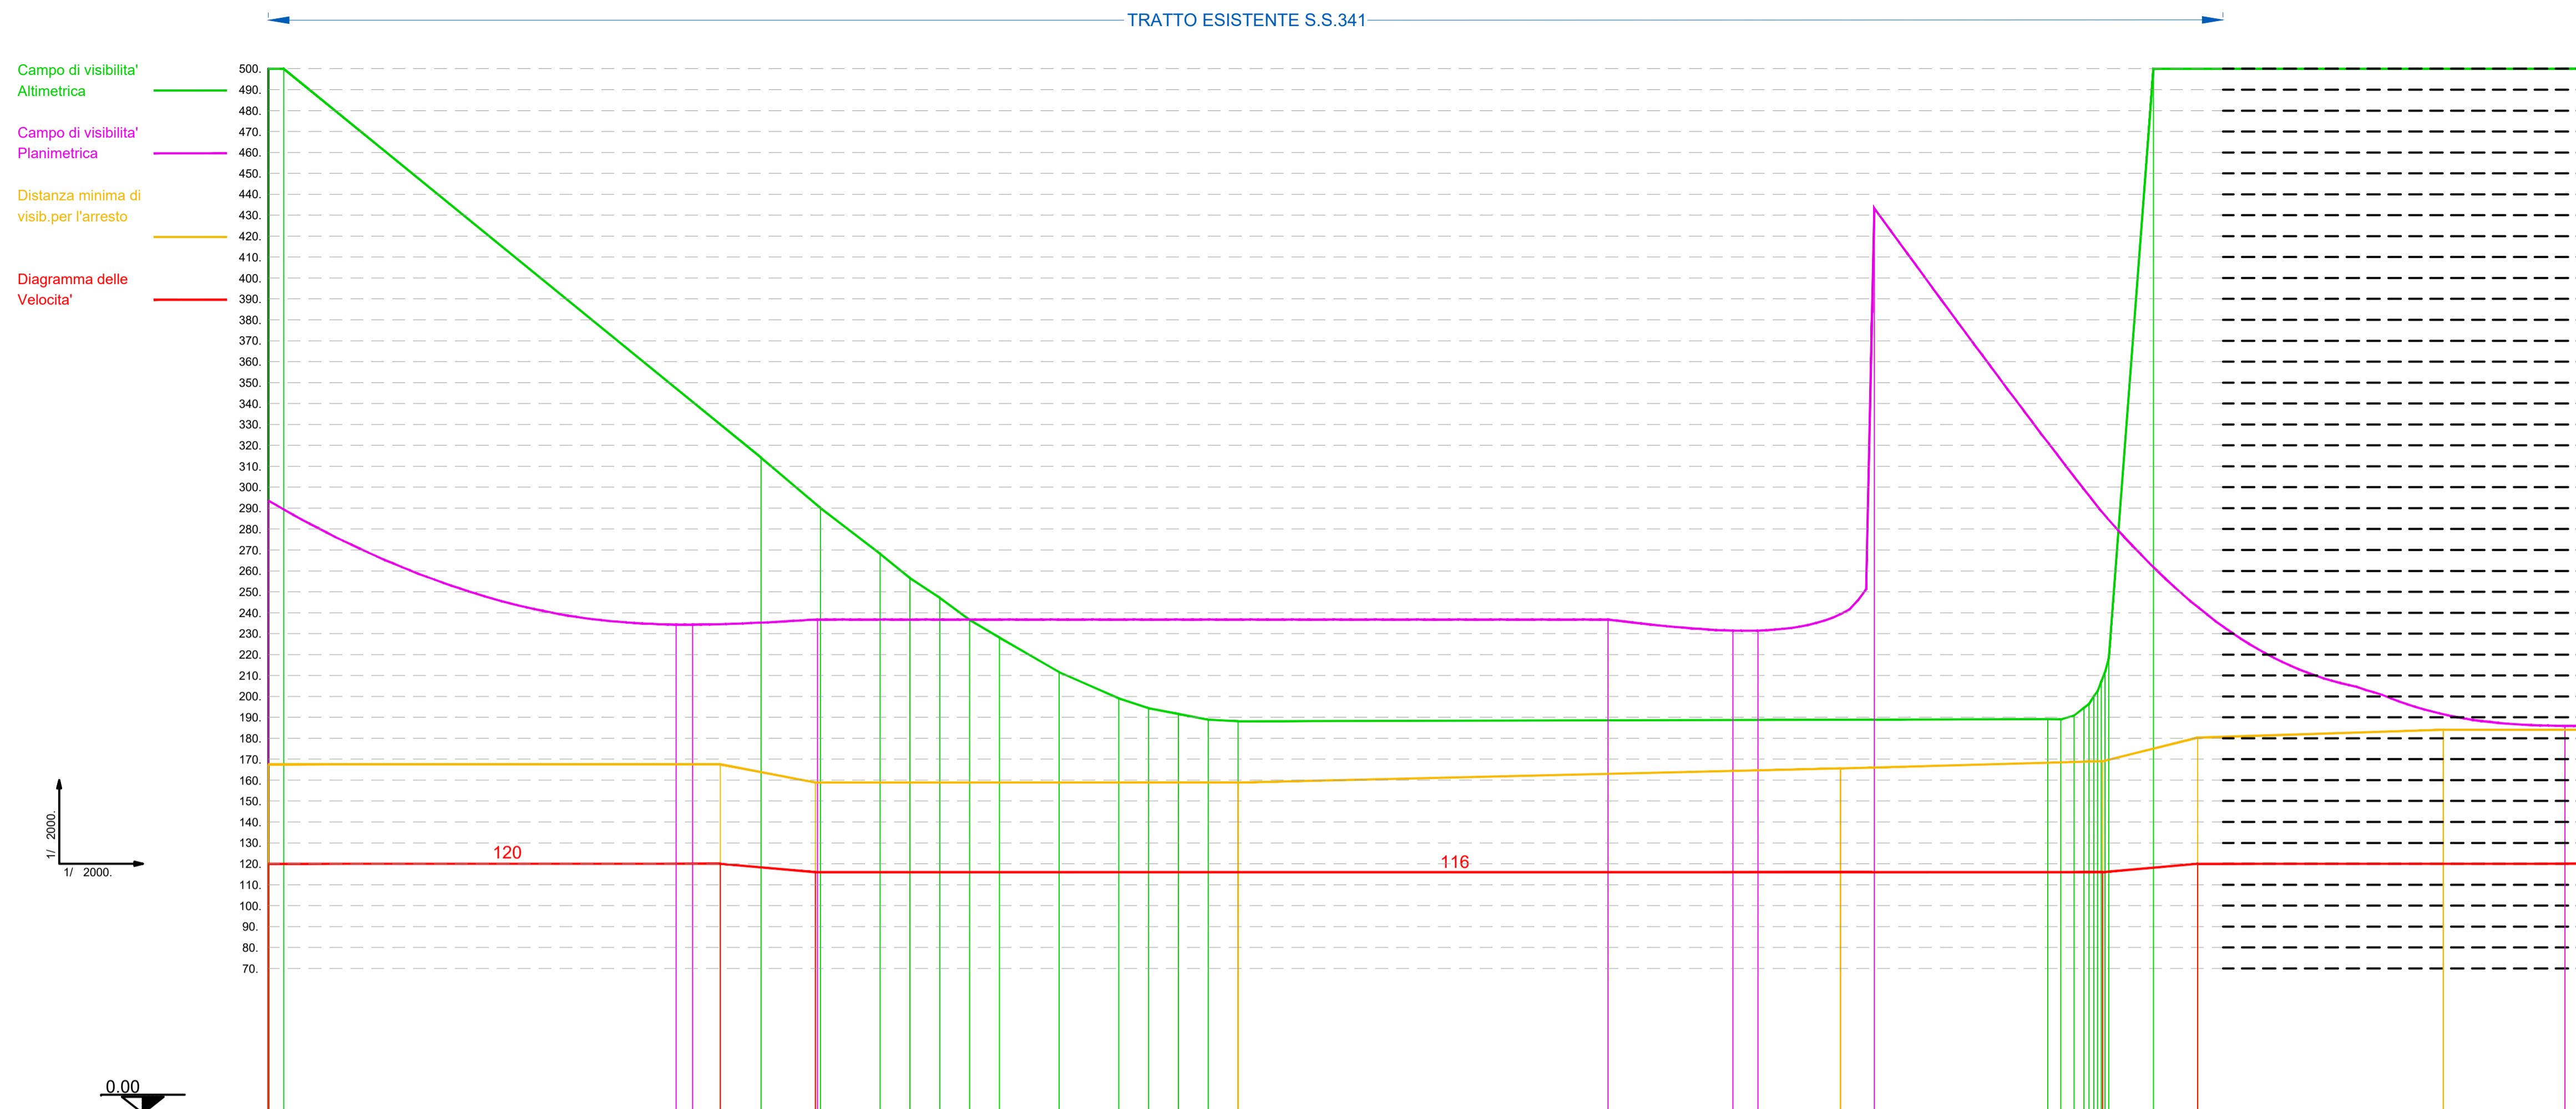


PIANTA CHIAVE

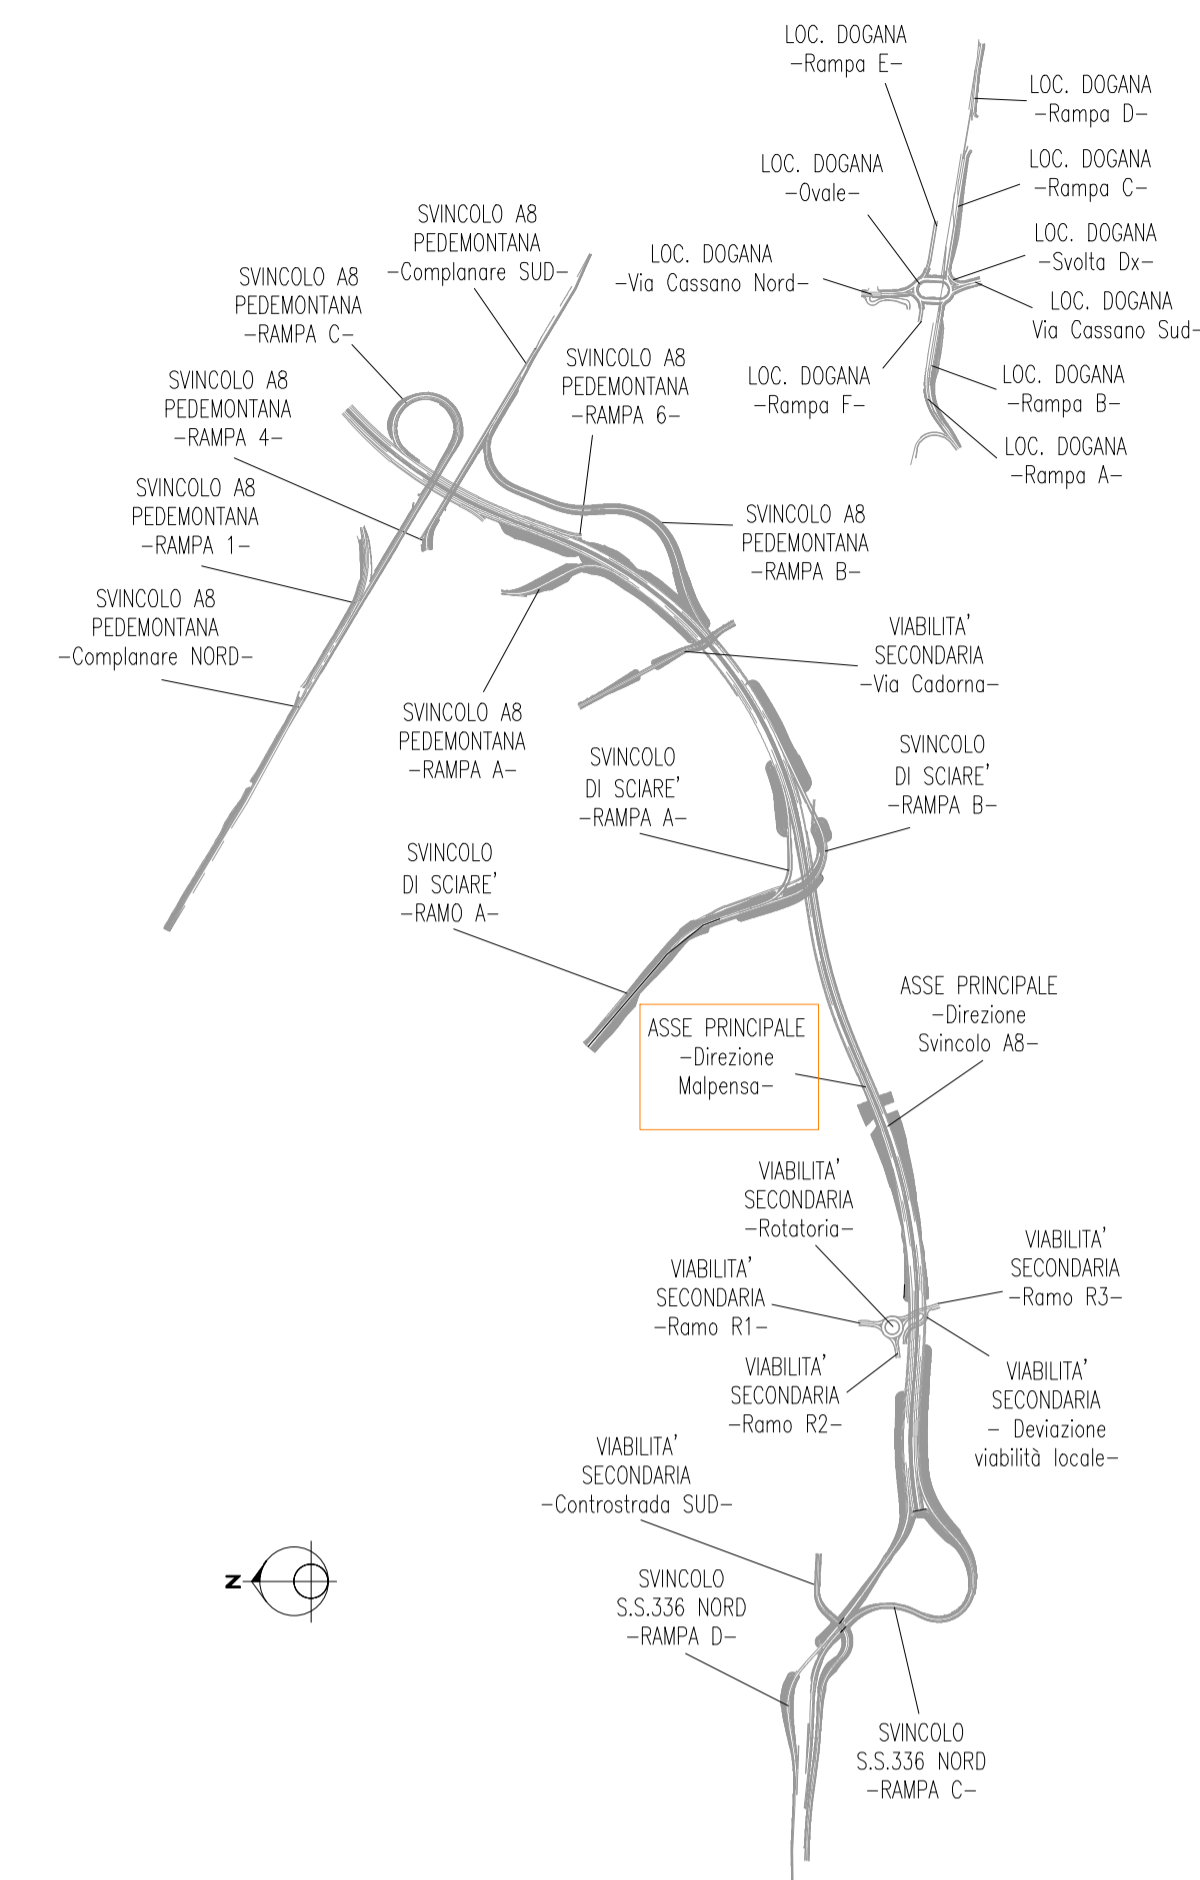

Numero sezioni	134	133	132	131	129	128	127	126	125	124
Distanze progressive	8845.98	8825.04	8800.00	8775.00	8750.00	8725.00	8700.00	8675.00	8650.00	8625.00
Ettometriche	HM. 97	HM. 96	HM. 95	HM. 94	HM. 93	HM. 92	HM. 91	HM. 90	HM. 89	HM. 88
Distanze di arresto	167.57	167.57	158.86	165.86	169.04	180.29	184.03			
Velocità	120.00	120.00	116.00	116.00	116.00	120.00	120.00			
Progressive velocità	8776.58	8962.53	8957.01	8901.60	8856.07	8781.20	8725.00	8680.46	8635.92	8591.38
Andamento planimetrico	<p>AC= 46.3921 R = 844.50 TG= 500.73 SV= 615.41 AC= 319 R = 9800 AC= 319 R = 9800 AC= 311 R = 9800</p>									
Allargamenti	<p>INT EST RACCORDO CON ALLARGAMENTO ESISTENTE 2.05</p>									
Progressive allargamenti	238.00	234.30	234.30	238.98	238.70	231.40	231.40	433.30	351.55	185.00
Visibilità planimetrica	238.00	234.30	234.30	238.98	238.70	231.40	231.40	433.30	351.55	185.00
Progressive planimetriche	8776.58	8963.03	8975.07	8971.00	8938.03	8976.58	8906.41	8910.71	8781.20	8680.46
Andamento altimetrico	<p>P = -3.500%</p> <p>R = 9800</p> <p>P = 2.500%</p>									
Visibilità altimetrica	500.00	314.07	280.06	288.09	256.00	247.10	238.01	228.11	211.62	188.15
Progressive altimetriche	8776.58	8543.06	8514.54	8486.03	8471.78	8457.52	8443.27	8429.01	8400.50	8371.99
Verifica visibilità	OK									

ANAS S.p.A.
 Direzione Progettazione e Realizzazione Lavori

NUOVA S.S. 341 "GALLARTESE" - TRATTO DA SAMARATE A CONFINE CON LA PROVINCIA DI NOVARA - TRATTO NORD

STRALCIO FUNZIONALE DAL KM 6+500 (SVINCOLO S.S. 336 NORD) AL KM 8+844 (SVINCOLO AUTOSTRADA A8) "BRETTELLA DI GALLARTE"

PROGETTO ESECUTIVO

 Ing. Renato Viana Corso Ing. 4 Torino - Provincia Tel. 011-510000	 Ing. Renato Del Prete Corso Ing. 4 Torino - Provincia Tel. 011-510000	 Arch. Nicoletta Frattini Corso Ing. 4 Torino - Provincia Tel. 011-510000	 Ing. Gabriele Incedi Corso Ing. 4 Torino - Provincia Tel. 011-510000
 Ing. Renato Viana Corso Ing. 4 Torino - Provincia Tel. 011-510000	 Prof. Ing. Luigi Montersì Corso Ing. 4 Torino - Provincia Tel. 011-510000	 Ing. Gioacchino Argenaro Corso Ing. 4 Torino - Provincia Tel. 011-510000	Dott. Geol. Danilo Gallo Corso Ing. 4 Torino - Provincia Tel. 011-510000

VISTO: IL RESPONSABILE DEL PROCEDIMENTO

Dott. Ing. Giancarlo LUONGO

RESPONSABILE INTEGRAZIONE DELLE PRESTAZIONI SPECIALISTICHE

Ing. Renato DEL PRETE

IL PROGETTISTA FIRMATARIO DELLA PRESTAZIONE

Ing. Valerio BAJETTI

GEOLOGO

Prof. Ing. Geol. Luigi MONTERISI

COORDINATORE DELLA SICUREZZA IN FASE DI PROGETTAZIONE

Ing. Gaetano RANIERI

DA 029

DA - ASSE PRINCIPALE

Diagramma di velocità e di visibilità - Corsia di marcia

Progressive decrescenti - Tav. 1 di 4

CODICE PROGETTO	DA029_P00PS00TRADG05_A.dwg	REVISIONE	SCALA:
PROGETTO	LIV. PROG.	N. PROG.	
M 5 3 3	E 1 8 0 1	CODICE ELAB.	P 0 0 P S 0 0 T R A D G 0 5
D			
C			
B			
A	EMISSIONE	MARZO 2020	ING. AURORA LUISI
REV.	DESCRIZIONE	DATA	REDDATTO VERIFICATO APPROVATO
			ING. VALERIO BAJETTI
			ING. RENATO DEL PRETE