Campo di visibilita' Altimetrica

Campo di visibilita' Planimetrica

Distanza minima di visib.per l'arresto

Diagramma delle Velocita'

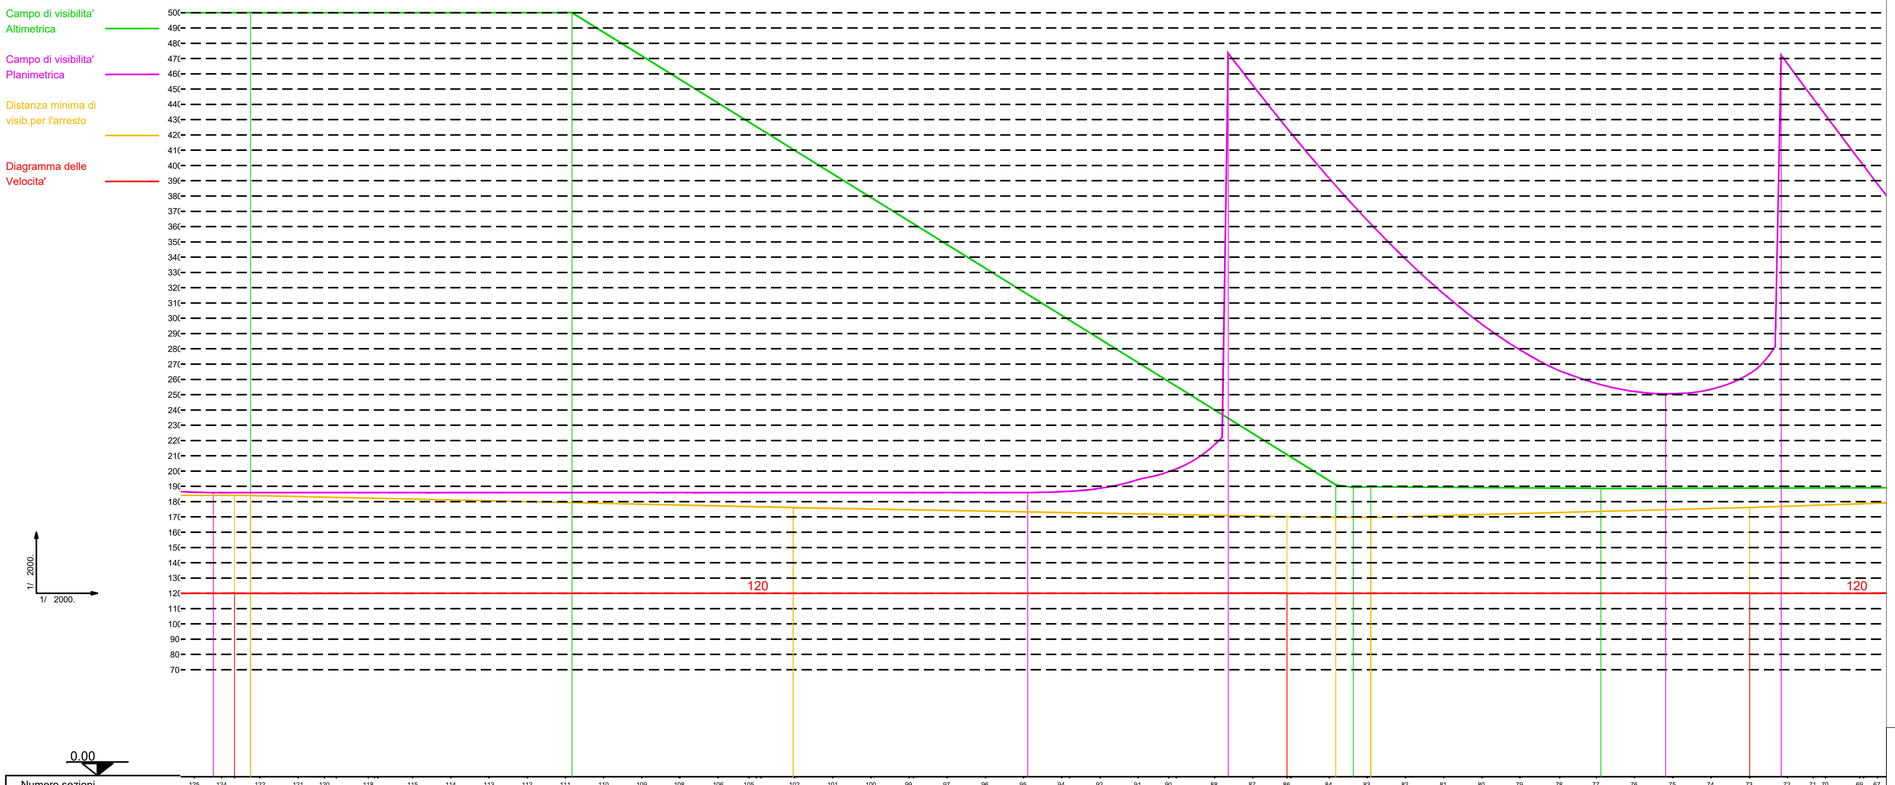

0.00

Numero sezioni	125 124 122 121 120 118 115 114 113 112 111 110 109 108 106 105 102 101 100 99 97 96 95 94 92 91 90 88 87 86 84 83 82 81 80 79 78 77 76 75 74 73 72 71 70 69 67
Distanze progressive	8693.00 8675.00 8666.57 8650.00 8625.00 8607.87 8600.00 8579.01 8572.95 8550.00 8525.00 8500.00 8475.00 8450.00 8425.00 8400.00 8375.00 8350.00 8329.80 8322.04 8300.00 8275.00 8250.00 8225.00 8200.00 8175.00 8150.00 8125.00 8119.93 8100.00 8075.00 8054.90 8050.10 8025.00 8000.00 7977.51 7975.51 7950.00 7925.00 7900.00 7875.00 7850.00 7825.00 7799.10 7775.00 7750.00 7725.00 7700.00 7674.65 7650.00 7633.00 7625.00 7602.52 7591.00
Ettometriche	87 HM. 86 HM. 85 HM. 84 HM. 83 HM. 82 HM. 81 HM. 80 HM. 79 HM. 78 HM. 77 HM. 76
Distanze di arresto	184.03 184.03 176.11 170.19 169.68 169.68 176.19
Velocità	120.00 120.00 120.00
Progressive velocità	8666.57 7977.51 7674.65
Andamento planimetrico	8666.57 8322.04 7977.51 7799.10 7674.65 7602.52 5 AC= 54.5605 TG= 548.94 R = 804.00 SV= 689.06 176.41 AC= 379 124.46 AC= 316 4 AC= 8.3491 TG= 197.32 TKC1 RS TKC2 TK1 TK2 TKC1 RS
Allargamenti	INT EST 1.70 1.70 1.44 1.50
Progressive allargamenti	8666.57 8625.00 7950.00 7799.10 7674.65
Visibilità planimetrica	185.90 185.90 185.90 473.50 443.48 304.60 250.50 411.70 472.20
Progressive planimetriche	8680.49 8666.57 8147.36 8016.07 7977.51 7799.10 7729.61 7674.65 7654.02
Andamento altimetrico	i = 2.505% R =-14000. P = 2.537%
Visibilità altimetrica	500.00 500.00 191.00 189.32 189.84 188.84
Progressive altimetriche	8656.14 8445.64 7945.64 7934.13 7922.63 7772.05
Verifica visibilita'	OK

PIANTA CHIAVE

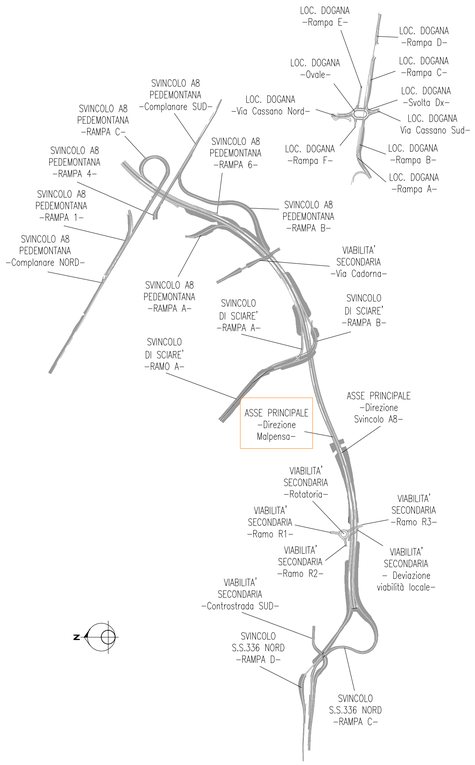

ANAS S.p.A.

Direzione Progettazione e Realizzazione Lavori

NUOVA S.S. 341 "GALLARATESE" - TRATTO DA SAMARATE A CONFINE CON LA PROVINCIA DI NOVARA - TRATTO NORD

STRALCIO FUNZIONALE DAL KM 6+500 (SVINCOLO S.S. 336 NORD) AL KM 8+844 (SVINCOLO AUTOSTRADA A8) "BRETELLA DI GALLARATE"

PROGETTO ESECUTIVO

STUDIO CORONA — Ing. Renato Vaira, Ordine degli Ingg. di Torino e Provincia n° 4663 W

Ingegneria del Territorio s.r.l. — Ing. Valerio Bajetti, Ordine degli Ingg. di Roma e provincia n° A 26211

ING. RENATO DEL PRETE — Ing. Renato Del Prete, Ordine degli Ingg. di Bari e provincia n° 5073

ECOPLAN — Arch. Nicoletta Frattini, Ordine degli Archi. di Torino e provincia n° A 643

EEG Engineering & Graphics S.r.l. — Ing. Gabriele Incecchi, Ordine degli Ingg. di Roma e provincia n° A 12162

CONSORZIO UNING — Società designata: GA&M — Prof. Ing. Matteo Ranieri, Ordine degli Ingg. di Bari e provincia n° 1137

SETAC Srl — Servizi & Ingegneria, Trasporti Ambiente Costruzioni — Prof. Ing. Luigi Monterisi, Ordine degli Ingg. di Bari e provincia n° 1371

ARKE' INGEGNERIA S.r.l. — Ing. Gioacchino Angarano, Ordine degli Ingg. di Bari e provincia n° 5970

DOTT. GEOL. DANILO GALLO — Dott. Geol. Danilo Gallo, Ordine dei Geologi della Regione Puglia n° 598

VISTO: IL RESPONSABILE DEL PROCEDIMENTO	RESPONSABILE INTEGRAZIONE DELLE PRESTAZIONI SPECIALISTICHE	IL PROGETTISTA FIRMATARIO DELLA PRESTAZIONE	GEOLOGO	COORDINATORE DELLA SICUREZZA IN FASE DI PROGETTAZIONE
Dott. Ing. Giancarlo LUONGO	Ing. Renato DEL PRETE	Ing. Valerio BAJETTI	Prof. Ing. Geol. Luigi MONTERISI	Ing. Gaetano RANIERI

D-PROGETTO STRADALE

DA 030

DA - ASSE PRINCIPALE

Diagramma di velocità e di visibilità - Corsia di marcia

Progressive decrescenti - Tav. 2 di 4

CODICE PROGETTO			NOME FILE	REVISIONE	SCALA:
PROGETTO	LIV. PROG.	N. PROG.	DA030_P00PS00TRADG06_A.dwg		
MI533	E	1801	CODICE ELAB. P00PS00TRADG06	A	1:2.000

REV.	DESCRIZIONE	DATA	REDATTO	VERIFICATO	APPROVATO
D					
C					
B					
A	EMISSIONE	MARZO 2020	ING. AURORA LUISI	ING. VALERIO BAJETTI	ING. RENATO DEL PRETE