Campo di visibilita' Altimetrica

Campo di visibilita' Planimetrica

Distanza minima di visib.per l'arresto

Diagramma delle Velocita'

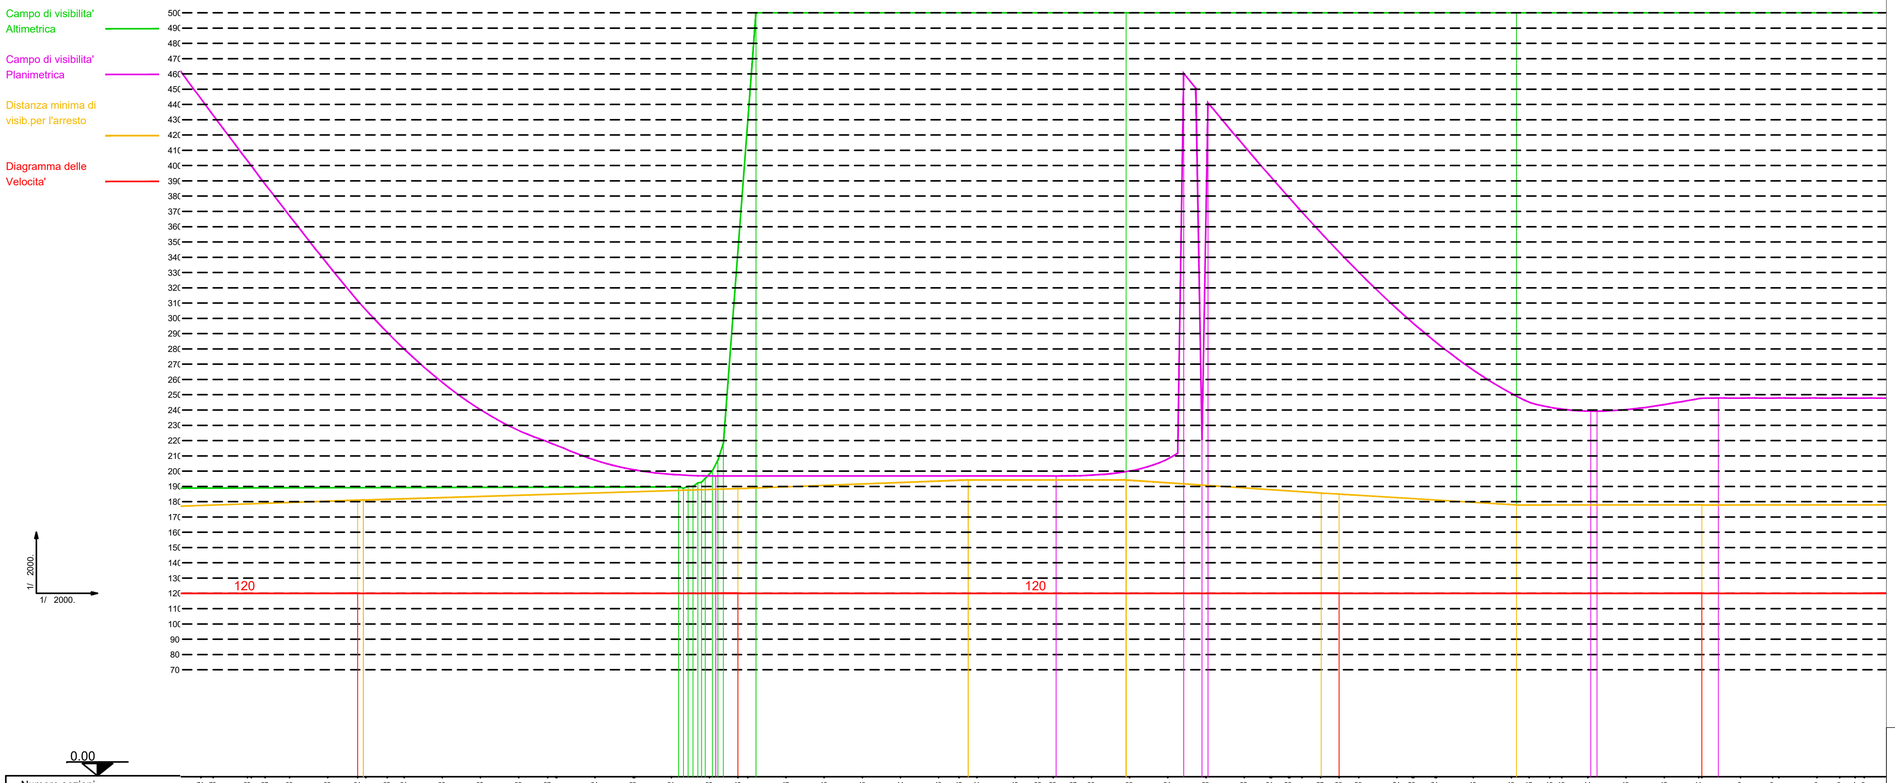

0.00

Numero sezioni	71 70 69 67 66 65 64 62 61 60 59 58 57 54 53 51 50 49 47 46 45 44 43 42 41 40 39 38 37 36 35 34 33 32 31 29 27 26 25 24 23 21 19 18 17 16 15 14 13 12 11 9 8 6 5 4 3
Distanze progressive	7633.00 7625.00 7602.82 7591.00 7575.00 7550.00 7530.39 7525.00 7511.00 7500.00 7475.00 7450.00 7425.00 7405.93 7400.00 7375.00 7350.00 7325.00 7300.00 7281.48 7275.00 7250.00 7225.00 7200.00 7175.00 7150.00 7136.70 7125.00 7100.00 7084.67 7075.00 7061.70 7050.00 7025.00 7000.00 6975.00 6950.00 6933.00 6932.00 6921.00 6912.21 6900.00 6887.86 6875.00 6850.00 6830.00 6825.00 6824.00 6800.00 6775.00 6763.40 6750.00 6742.00 6725.00 6700.00 6675.00 6652.34 6650.34 6625.00 6604.00 6600.00 6575.00 6560.00 6550.00 6544.03
Ettometriche	HM. 76 HM. 75 HM. 74 HM. 73 HM. 72 HM. 71 HM. 70 HM. 69 HM. 68 HM. 67 HM. 66
Distanze di arresto	180.97 181.13 188.80 194.23 194.23 185.67 185.00 177.87 177.87
Velocità	120.00 120.00 120.00 120.00
Progressive velocità	7530.39 7281.48 6887.86 6650.34
Andamento planimetrico	7602.82 7530.39 7405.93 7281.48 7084.67 6887.86 6763.40 6650.34 AC= 8.3491 R = 1100.00 TG= 197.32 SV= 144.26 124.45 AC= 370. 124.46 AC= 370. AC= 22.7605 R = 1100.00 TG= 326.30 SV= 393.62 124.46 AC= 370. 113.06 AC= 333. 4 3 BS TKC3 TK2 TK1 TKC1 BS TKC2 TK2 TK1 TKC1
Allargamenti	INT EST 1.50 0.75 6.75 3.00
Progressive allargamenti	7530.39 7405.93 7281.48 7150.00 7025.00 6763.40 6650.34
Visibilità planimetrica	377.11 281.39 196.80 196.80 460.39 220.66 241.00 371.99 271.70 239.20 276.35 246.71 247.80
Progressive planimetriche	7530.39 7405.93 7295.96 7281.48 7073.15 6969.60 6927.66 6917.00 6887.86 6763.40 6723.03 6711.03 6650.34 6639.48
Andamento altimetrico	R = -9650. P = 5.637% R = -5000.
Visibilità altimetrica	500.00 500.00 500.00
Progressive altimetriche	7289.61 7130.69 7027.33 6771.69
Verifica visibilita'	OK

PIANTA CHIAVE

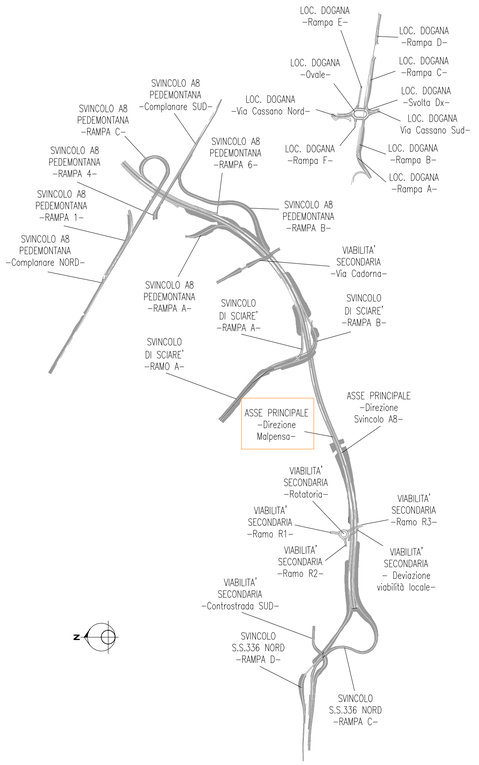

ANAS S.p.A.

Direzione Progettazione e Realizzazione Lavori

NUOVA S.S. 341 "GALLARATESE" - TRATTO DA SAMARATE A CONFINE CON LA PROVINCIA DI NOVARA - TRATTO NORD

STRALCIO FUNZIONALE DAL KM 6+500 (SVINCOLO S.S. 336 NORD) AL KM 8+844 (SVINCOLO AUTOSTRADA A8) "BRETELLA DI GALLARATE"

PROGETTO ESECUTIVO

STUDIO CORONA — Ing. Renato Vaira, Ordine degli Ingg. di Torino e Provincia n° 4663 W

Ingegneria del Territorio s.r.l. — Ing. Valerio Bajetti, Ordine degli Ingg. di Roma e provincia n° A.26211

ING. RENATO DEL PRETE — Ing. Renato Del Prete, Ordine degli Ingg. di Bari e provincia n° 5073

ECOPLAN — Arch. Nicoletta Frattini, Ordine degli Archi. di Torino e provincia n° A.643

EEG Engineering & Graphics S.r.l. — Ing. Gabriele Incecchi, Ordine degli Ingg. di Roma e provincia n° A.12162

CONSORZIO UNING — Società designata: GA&M — Prof. Ing. Matteo Ranieri, Ordine degli Ingg. di Bari e provincia n° 1137

SETAC Srl — Servizi & Ingegneria, Trasporti Ambiente Costruzioni — Prof. Ing. Luigi Monterisi, Bari e provincia n° 1371

ARKE' INGEGNERIA S.r.l. — Ing. Gioacchino Angarano, Ordine degli Ingg. di Bari e provincia n° 5072

DOTT. GEOL. DANILO GALLO — Dott. Geol. Danilo Gallo, Ordine dei Geologi della Regione Puglia n° 588

VISTO: IL RESPONSABILE DEL PROCEDIMENTO	RESPONSABILE INTEGRAZIONE DELLE PRESTAZIONI SPECIALISTICHE	IL PROGETTISTA FIRMATARIO DELLA PRESTAZIONE	GEOLOGO	COORDINATORE DELLA SICUREZZA IN FASE DI PROGETTAZIONE
Dott. Ing. Giancarlo LUONGO	Ing. Renato DEL PRETE	Ing. Valerio BAJETTI	Prof. Ing. Geol. Luigi MONTERISI	Ing. Gaetano RANIERI

D-PROGETTO STRADALE

DA 031

DA - ASSE PRINCIPALE

Diagramma di velocità e di visibilità - Corsia di marcia

Progressive decrescenti - Tav. 3 di 4

CODICE PROGETTO				NOME FILE	REVISIONE	SCALA:
PROGETTO	LIV. PROG.	N. PROG.		DA031_P00PS00TRADG07_B.dwg		
MI533	E	1801	CODICE ELAB.	P00PS00TRADG07	B	1:2.000

REV.	DESCRIZIONE	DATA	REDATTO	VERIFICATO	APPROVATO
D					
C					
B	EMISSIONE A SEGUITO DI ISTRUTTORIA INTERNA ANAS	LUGLIO 2020	ING. AURORA LUISI	ING. VALERIO BAJETTI	ING. RENATO DEL PRETE
A	EMISSIONE	MARZO 2020	ING. AURORA LUISI	ING. VALERIO BAJETTI	ING. RENATO DEL PRETE