


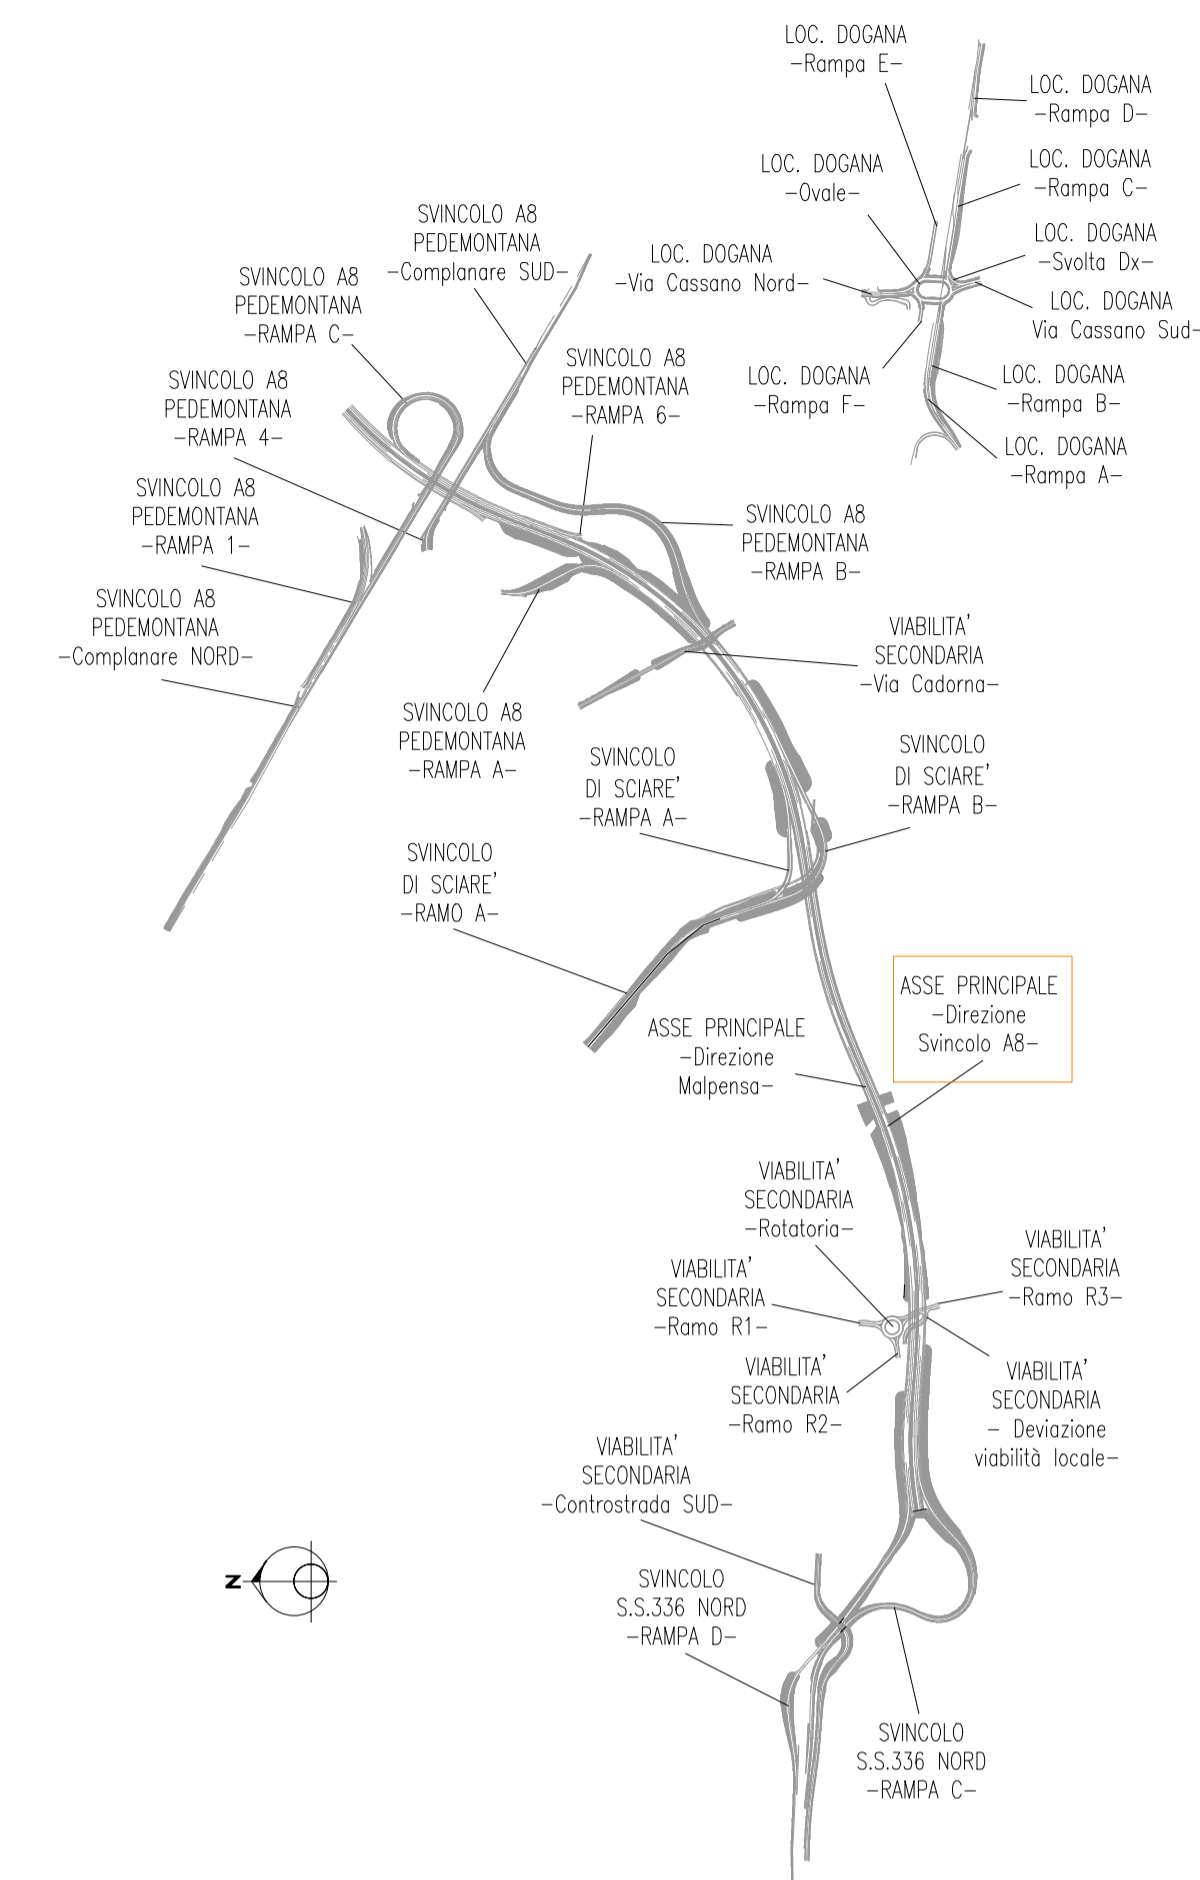

PIANTA CHIAVE



**ANAS S.p.A.**  
Direzione Progettazione e Realizzazione Lavori

**NUOVA S.S. 341 "GALLARTESE" - TRATTO DA SAMARATE A CONFINE CON LA PROVINCIA DI NOVARA - TRATTO NORD**

**STRALCIO FUNZIONALE DAL KM 6+500 (SVINCOLO S.S. 336 NORD) AL KM 8+844 (SVINCOLO AUTOSTRADA A8) "BRETTELLA DI GALLARATE"**

**PROGETTO ESECUTIVO**

Ing. Valerio Bajetti Ordine degli Ingeg. di Roma e provincia n° 4.021/11	Ing. Renato Del Prete Ordine degli Ingeg. di Roma e provincia n° 5073	Arch. Nicoletta Frattini Ordine degli Arch. di Roma e provincia n° 4.6033	Ing. Gabriele Inceduto Ordine degli Ingeg. di Roma e provincia n° 4.5102
Ing. Renato Viana Ordine degli Ingeg. di Roma e provincia n° 4803/09	Prof. Ing. Luigi Monterisi Ordine degli Ingeg. di Roma e provincia n° 1137	Ing. Gioacchino Angarano Ordine degli Ingeg. di Roma e provincia n° 6029	Dott. Geol. Danilo Gallo Ordine dei Geologi della Regione Friuli Venezia Giulia n° 528

VISTO: IL RESPONSABILE DEL PROCEDIMENTO

RESPONSABILE INTEGRAZIONE DELLE PRESTAZIONI SPECIALISTICHE

IL PROGETTISTA FIRMATARIO DELLA PRESTAZIONE

GEOLOGO

COORDINATORE DELLA SICUREZZA IN FASE DI PROGETTAZIONE

Dott. Ing. Giancarlo LUONGO

Ing. Renato DEL PRETE

Ing. Valerio BAJETTI

Prof. Ing. Geol. Luigi MONTERISI

Ing. Gaetano RANIERI

**D-PROGETTO STRADALE**

**DA 036**

**DA - ASSE PRINCIPALE**

Diagramma di velocità e di visibilità - Corsia di sorpasso

Progressive crescenti - Tav. 4 di 4

CODICE PROGETTO		NOME FILE		REVISIONE		SCALA:	
PROGETTO		DA036_P00PS00TRADG12_A.dwg					
PROGETTO		LIV. PROG. N. PROG.		CODICE ELAB.		REVISIONE	
M 5 3 3		E 18 0 1		P 0 0 P S 0 0 T R A D G 1 2		A	
D							
C							
B							
A	EMISSIONE	MARZO 2020	ING. AURORA LUISI	ING. VALERIO BAJETTI	ING. RENATO DEL PRETE		
REV.	DESCRIZIONE	DATA	REDATTO	VERIFICATO	APPROVATO		