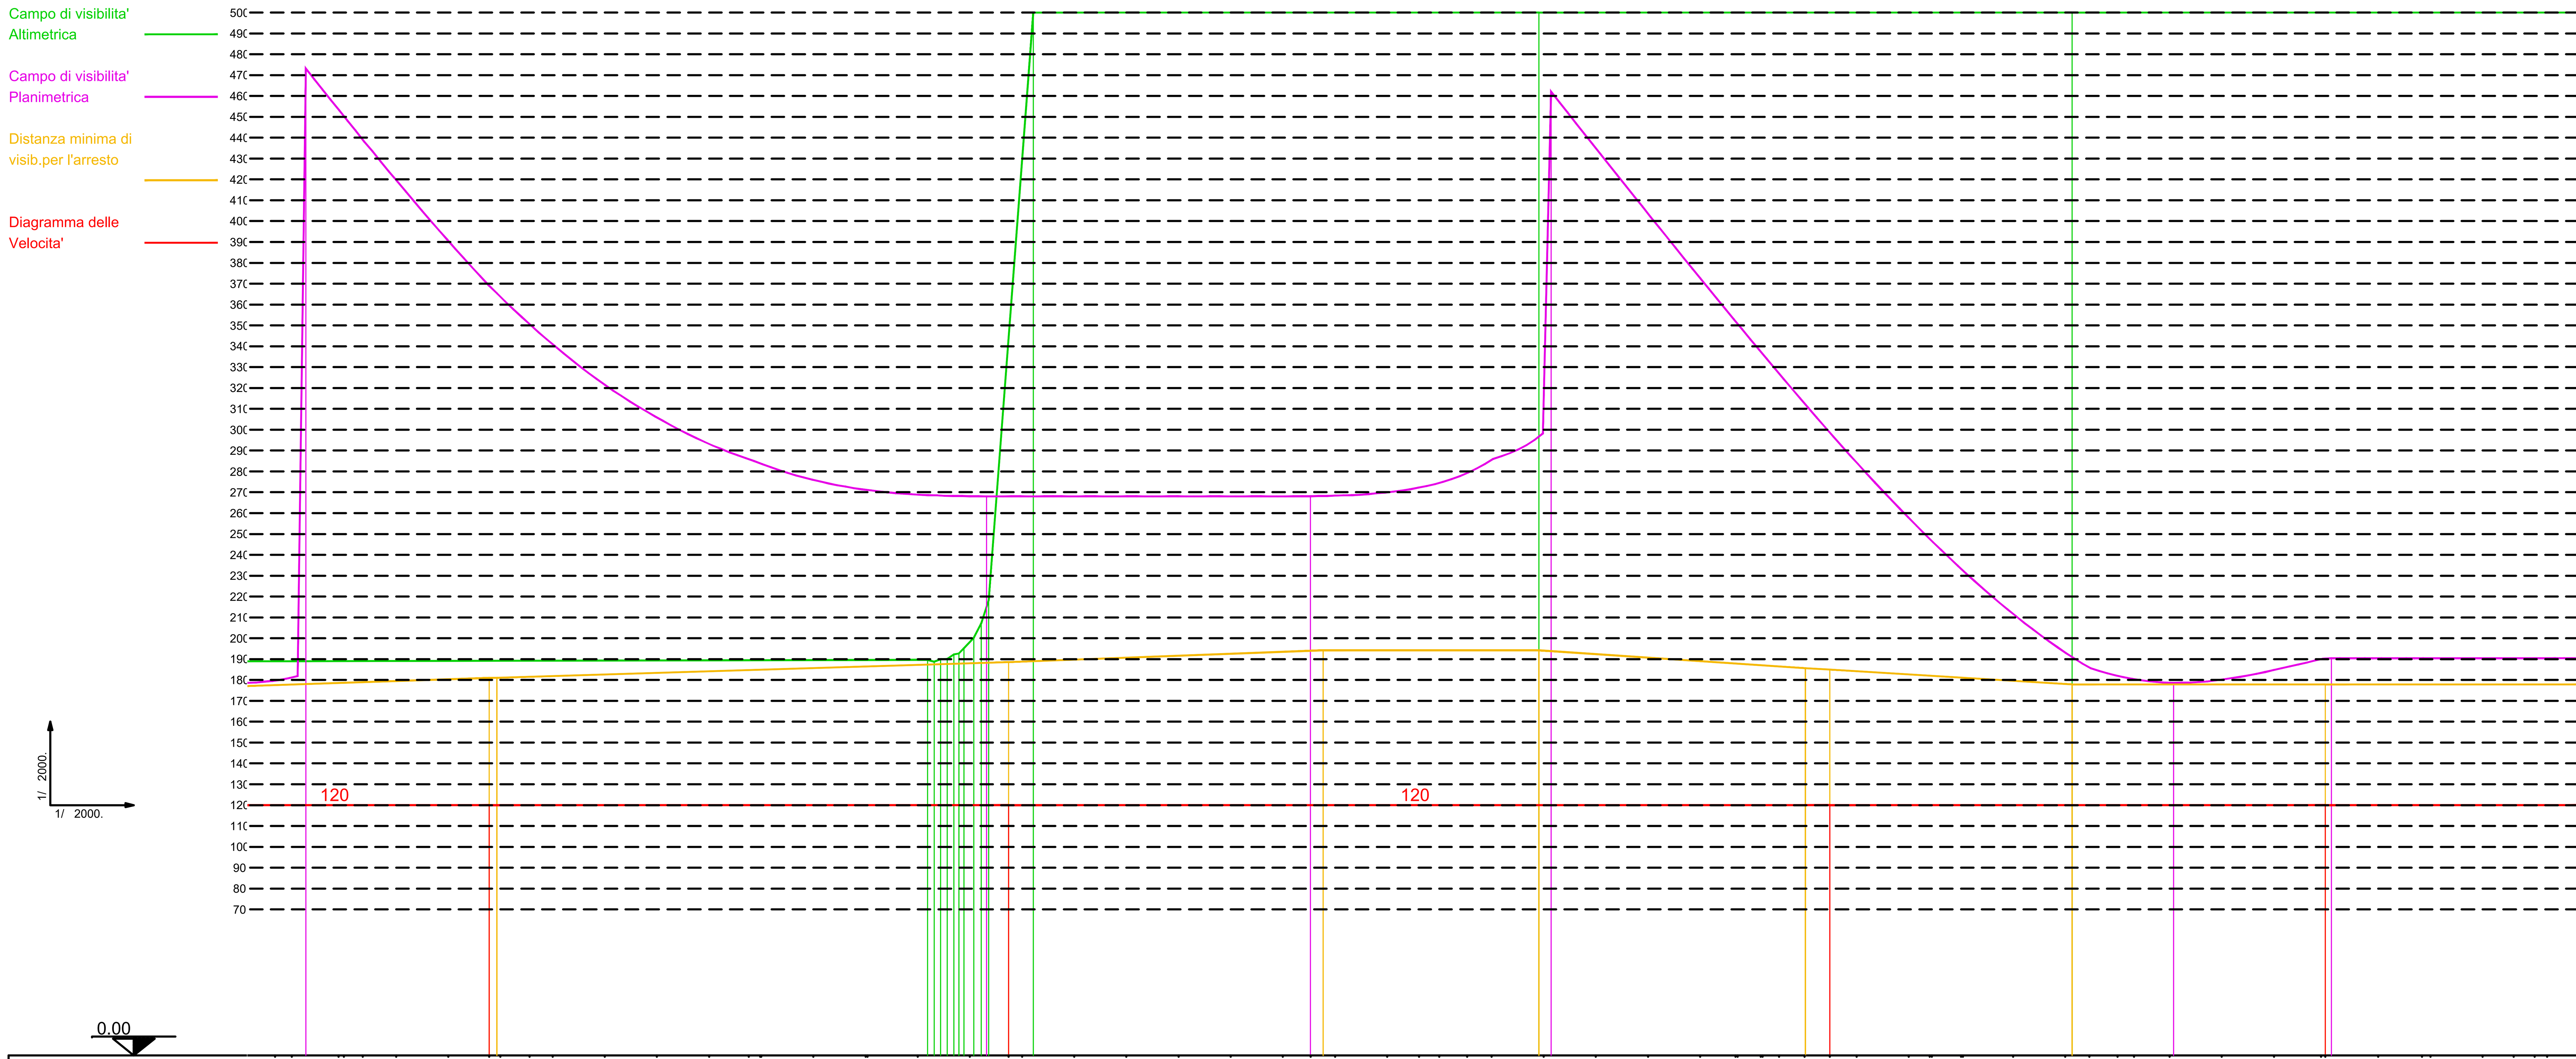

Numero sezioni	71 70 69 67 66 65 64 62 61 60 59 58 57 54 53 51 50 49 47 46 45 44 43 42 41 40 39 38 37 36 35 34 33 32 31 29 27 26 25 24 23 21 19 18 17 16 15 14 13 12 11 9 8 6 5 4 3
Distanze progressive	7633.00 7625.00 7602.52 6045.79 7591.00 7575.00 7550.00 7530.39 7525.00 7511.00 7500.00 7475.00 7450.00 7425.00 7405.93 7400.52 7400.00 7375.00 7350.00 7349.00 7325.00 7300.00 7281.48 7275.00 7250.00 7225.00 7200.00 7175.00 7150.00 7136.70 7125.00 7100.00 7084.67 7075.00 7061.70 7050.00 7025.00 7000.00 6975.00 6950.00 6933.00 6932.00 6921.00 6920.00 6912.21 6900.00 6887.86 6875.00 6850.00 6840.00 6839.00 6825.00 6824.00 6800.00 6775.00 6763.40 6750.00 6742.00 6725.00 6700.00 6675.00 6652.40 6650.34 6625.00 6604.00 6600.00 6575.00 6560.06 6550.00 6544.03
Ettometriche	HM. 76 HM. 75 HM. 74 HM. 73 HM. 72 HM. 71 HM. 70 HM. 69 HM. 68 HM. 67 HM. 66
Distanze di arresto	180.97 181.10 188.60 194.23 194.23 185.67 185.00 177.87 177.87
Velocità	120.00 120.00 120.00 120.00
Progressive velocità	7530.39 7281.48 6887.86 6650.34
Andamento planimetrico	7602.52 7530.39 7405.93 7281.48 7084.67 6887.86 6763.40 6650.34 — 4 AC= 8.3491 TG= 197.32 R = 1100.00 SV= 144.26; 124.45 AC= 370.; 124.46 AC= 370.; 3 AC= 22.7805 TG= 326.30 R = 1100.00 SV= 393.62; 124.46 AC= 370.; 113.06 AC= 353. — BS TKC2 TK2 TKC1 BS TKC2 TK2 TKC1
Allargamenti	INT EST 1.50 0.75 6.75 3.00
Progressive allargamenti	
Visibilità planimetrica	473.20 417.96 339.68 268.00 268.01 268.10 462.10 335.20 216.96 178.60 189.95 190.40
Progressive planimetriche	7618.21 7530.39 7405.93 7291.97 7281.48 7136.80 7021.42 6887.86 6763.40 6723.03 6650.34 6647.44
Andamento altimetrico	R = -9650. P = 5.637% R = -5000.
Visibilità altimetrica	189.64 188.79 189.94 190.08 192.23 192.72 195.20 200.17 207.15 218.13 500.00 500.00 500.00
Progressive altimetriche	7320.32 7317.15 7313.98 7310.81 7307.64 7305.27 7302.89 7298.14 7294.57 7291.00 7269.61 7130.69 7027.33 6771.69
Verifica visibilita'	OK

PIANTA CHIAVE

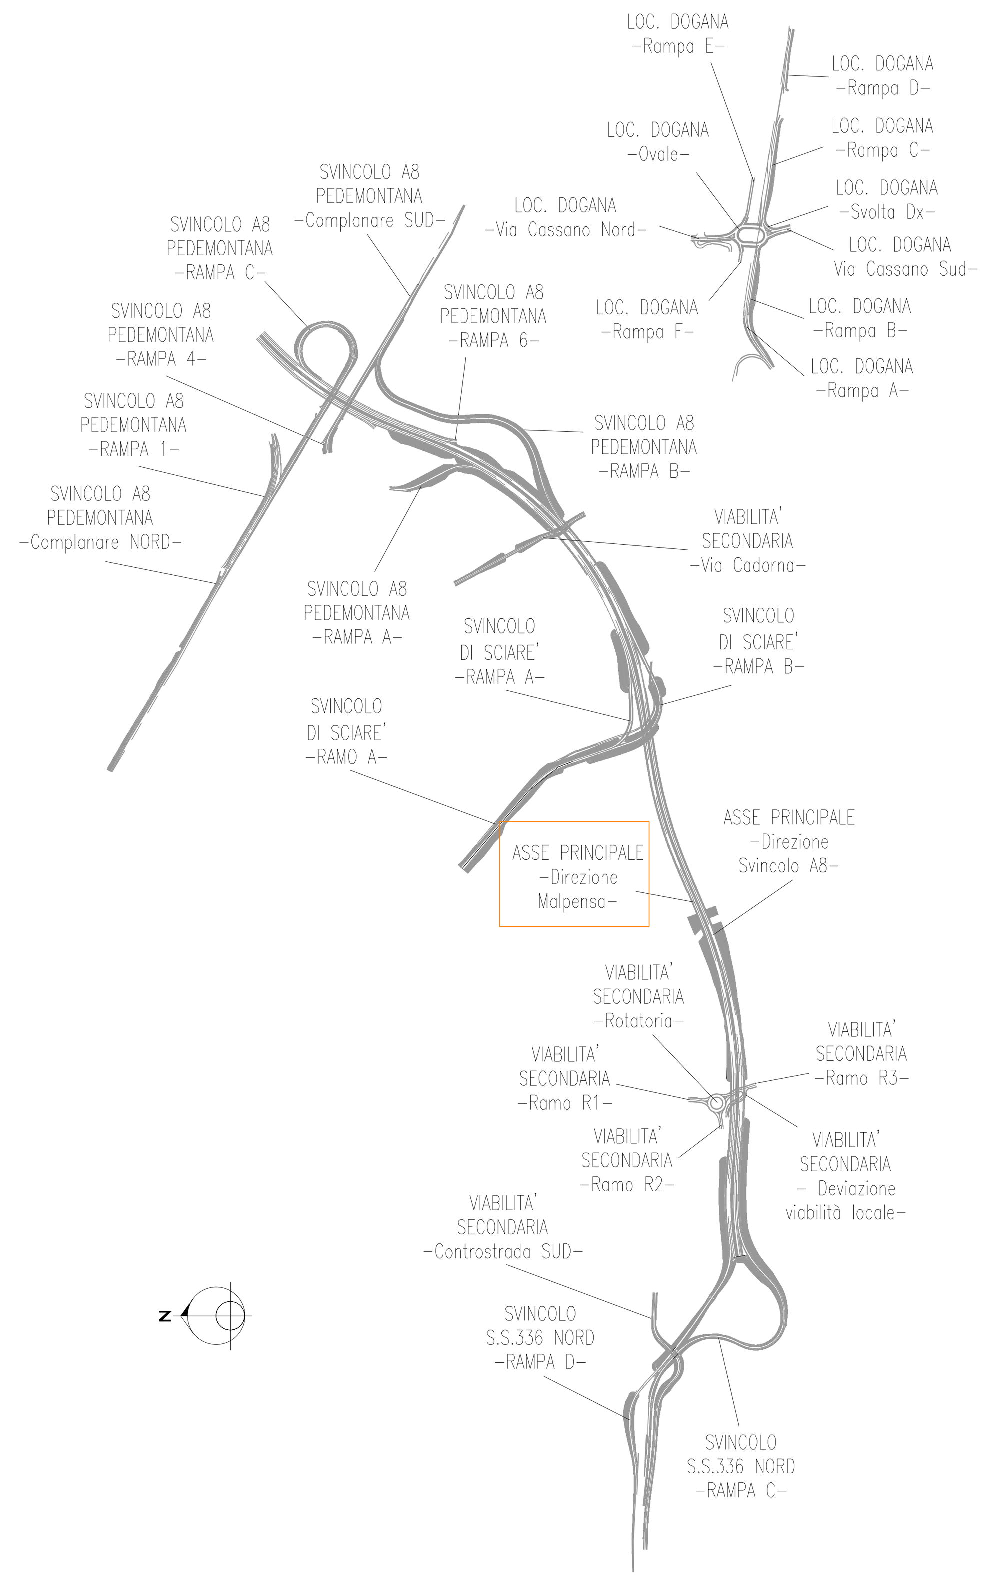

ANAS S.p.A.
GRUPPO FS ITALIANE
Direzione Progettazione e Realizzazione Lavori

NUOVA S.S. 341 "GALLARATESE" - TRATTO DA SAMARATE A CONFINE CON LA PROVINCIA DI NOVARA - TRATTO NORD

STRALCIO FUNZIONALE DAL KM 6+500 (SVINCOLO S.S. 336 NORD) AL KM 8+844 (SVINCOLO AUTOSTRADA A8) "BRETELLA DI GALLARATE"

PROGETTO ESECUTIVO

STUDIO CORONA — Ing. Renato Vaira (Ordine degli Ingg. di Torino e Provincia n° 4663 W)
Ingegneria del Territorio s.r.l. — Ing. Valerio Bajetti, Ordine degli Ingg. di Roma e provincia n° A-26211
ING. RENATO DEL PRETE — Ing. Renato Del Prete, Ordine degli Ingg. di Bari e provincia n° 5073
ECOPLAN — Arch. Nicoletta Frattini, Ordine degli Arch. di Torino e provincia n° A-8433
E&G Engineering & Graphics S.r.l. — Ing. Gabriele Incecchi, Ordine degli Ingg. di Roma e provincia n° A-12102
CONSORZIO UNING — Società designata: GA&M — Prof. Ing. Matteo Ranieri, Ordine degli Ingg. di Bari e provincia n° 1137
SETAC Srl Servizi & Engineering Trasporti Ambiente Costruzioni — Prof. Ing. Luigi Monterisi, Ordine degli Ingg. di Bari e provincia n° 1771
ARKE' INGEGNERIA s.r.l. — Ing. Gioacchino Angarano, Ordine degli Ingg. di Bari e provincia n° 5970
DOTT. GEOL. DANILO GALLO — Dott. Geol. Danilo Gallo, Ordine dei Geologi della Regione Puglia n° 588

VISTO: IL RESPONSABILE DEL PROCEDIMENTO	RESPONSABILE INTEGRAZIONE DELLE PRESTAZIONI SPECIALISTICHE	IL PROGETTISTA FIRMATARIO DELLA PRESTAZIONE	GEOLOGO	COORDINATORE DELLA SICUREZZA IN FASE DI PROGETTAZIONE
Dott. Ing. Giancarlo LUONGO	Ing. Renato DEL PRETE	Ing. Valerio BAJETTI	Prof. Ing. Geol. Luigi MONTERISI	Ing. Gaetano RANIERI

DA 039

D-PROGETTO STRADALE

DA - ASSE PRINCIPALE

Diagramma di velocità e di visibilità - Corsia di sorpasso

Progressive decrescenti - Tav. 3 di 4

CODICE PROGETTO: PROGETTO	LIV. PROG.	N. PROG.	NOME FILE / CODICE ELAB.	REVISIONE	SCALA:
MI533	E	1801	DA039_P00PS00TRADG15_B.dwg / P00PS00TRADG15	B	1:2.000

REV.	DESCRIZIONE	DATA	REDATTO	VERIFICATO	APPROVATO
D					
C					
B	EMISSIONE A SEGUITO DI ISTRUTTORIA INTERNA ANAS	LUGLIO 2020	ING. AURORA LUISI	ING. VALERIO BAJETTI	ING. RENATO DEL PRETE
A	EMISSIONE	MARZO 2020	ING. AURORA LUISI	ING. VALERIO BAJETTI	ING. RENATO DEL PRETE