


PIANTA CHIAVE

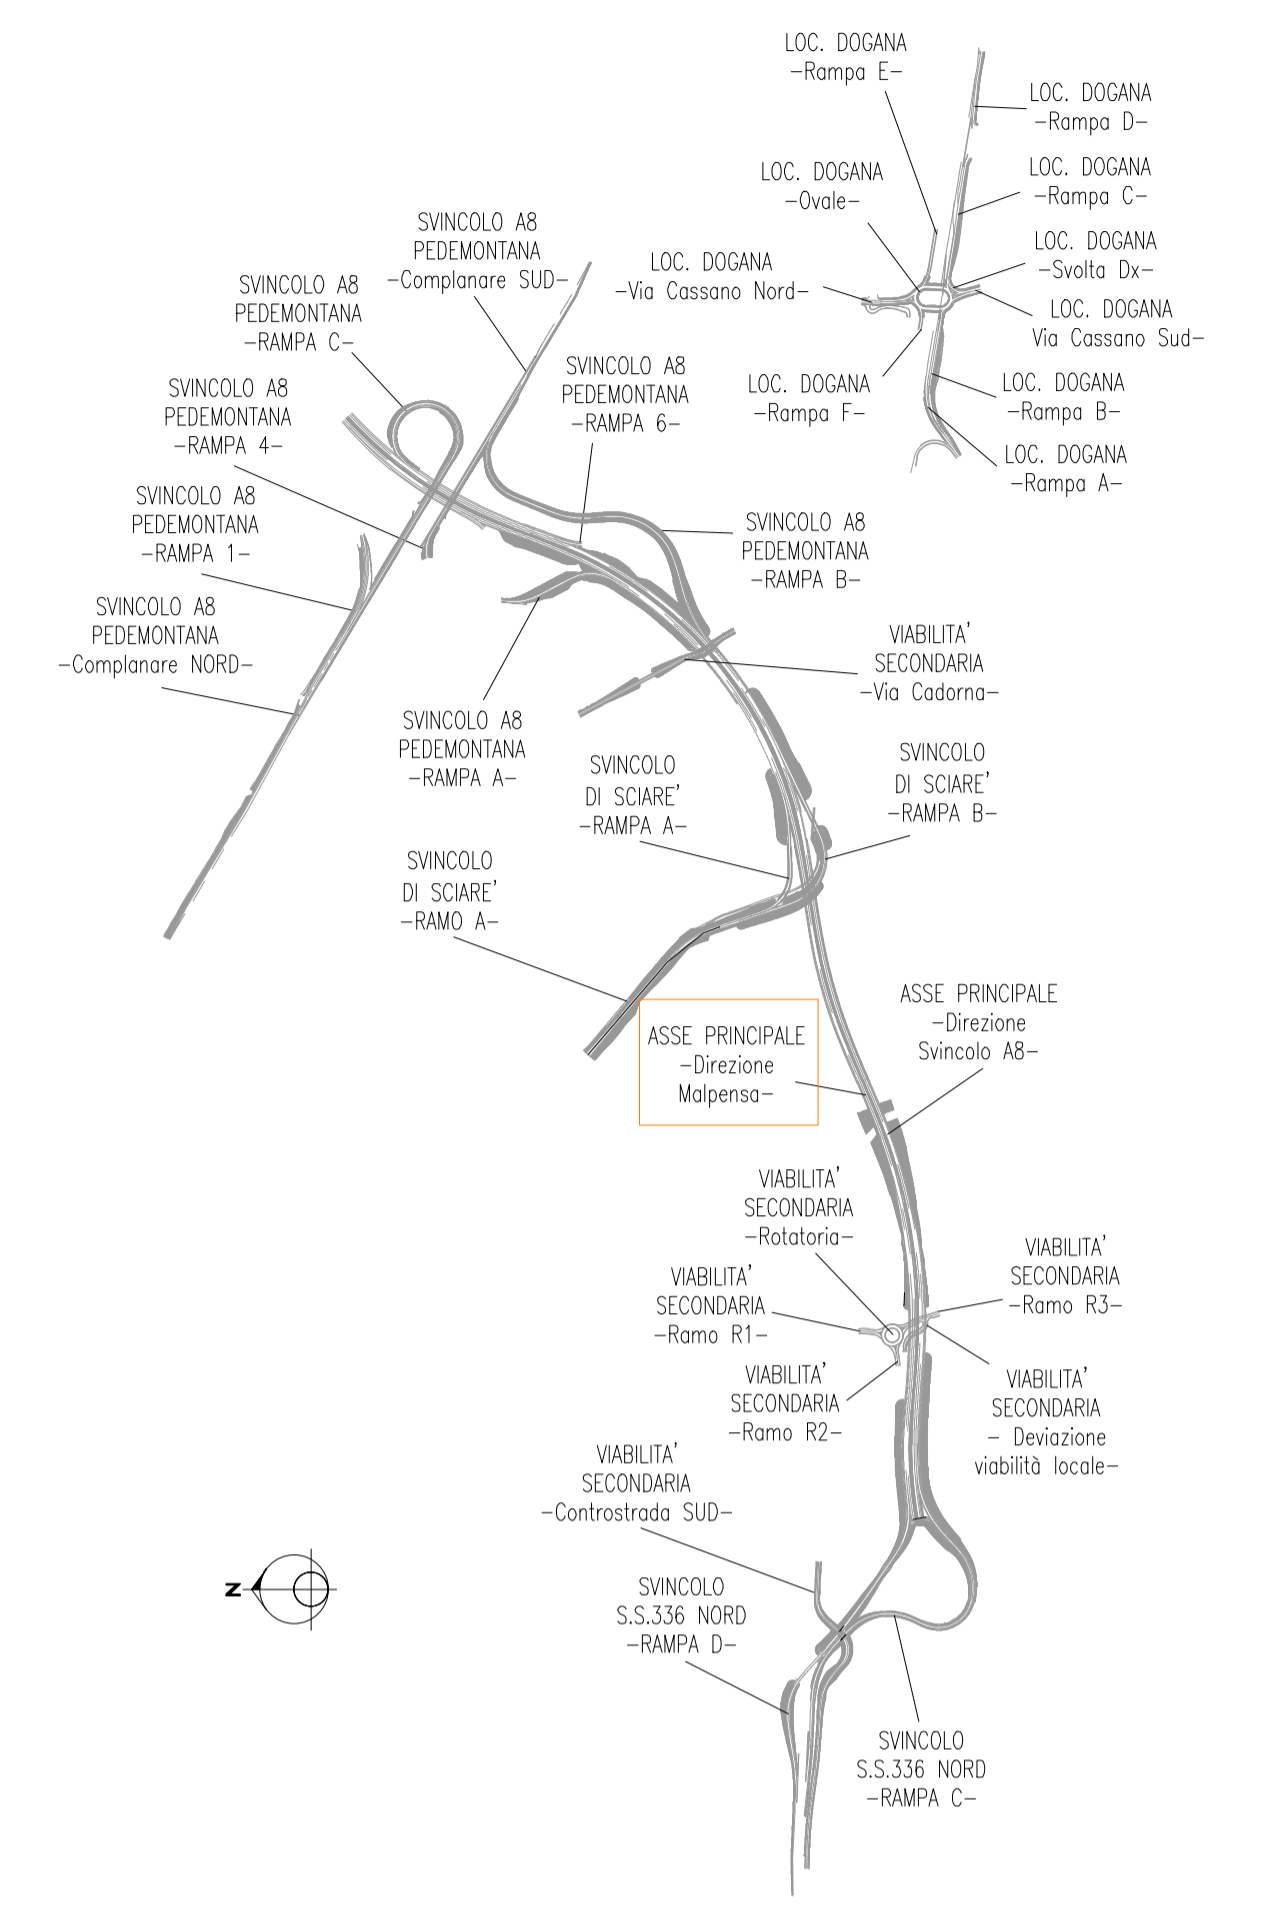



ANAS S.p.A.
Direzione Progettazione e Realizzazione Lavori

**NUOVA S.S. 341 "GALLARATESE" - TRATTO DA SAMARATE A CONFINE
CON LA PROVINCIA DI NOVARA - TRATTO NORD**

**STRALCIO FUNZIONALE DAL KM 6+500 (SVINCOLO S.S. 336 NORD)
AL KM 8+844 (SVINCOLO AUTOSTRADA A8)
"BRETTELLA DI GALLARATE"**

PROGETTO ESECUTIVO

	Ing. Valerio Bajetti Ordine degli Ingeg. 6 Roma e provincia N° 6.021/11	Ing. Renato Del Prete Ordine degli Ingeg. 6 Bari e provincia N° 5973	Arch. Nicoletta Frattini Ordine degli Arch. 6 Roma e provincia N° 6.603
Ing. Renato Viana Ordine degli Ingeg. 6 Roma e provincia N° 6.021/11			
Prof. Ing. Matteo Ranieri Ordine degli Ingeg. 6 Bari e provincia N° 1137	Prof. Ing. Luigi Montersisi Ordine degli Ingeg. 6 Bari e provincia N° 1137	Ing. Gioacchino Angarano Ordine degli Ingeg. 6 Bari e provincia N° 1137	Dott. Geol. Danilo Gallo Ordine dei Geologi 6/1 Regione Puglia N° 251

VISTO: IL RESPONSABILE DEL PROCEDIMENTO

Dott. Ing. Giancarlo LUONGO

RESPONSABILE INTEGRAZIONE DELLE PRESTAZIONI SPECIALISTICHE

Ing. Renato DEL PRETE

IL PROGETTISTA FIRMATARIO DELLA PRESTAZIONE

Ing. Valerio BAJETTI

GEOLOGO

Prof. Ing. Geol. LUIGI MONTERSISI

COORDINATORE DELLA SICUREZZA IN FASE DI PROGETTAZIONE

Ing. Gaetano RANIERI

DA - PROGETTO STRADALE

DA 040

DA - ASSE PRINCIPALE

Diagramma di velocità e di visibilità - Corsia di sorpasso

Progressive decrescenti - Tav. 4 di 4

CODICE PROGETTO	DA040_P00PS00TRADG16_B.dwg	REVISIONE	SCALA:
PROGETTO	LIV. PROG.	N. PROG.	
M 5 3 3	E	1 8 0 1	
CODICE ELAB.	P 0 0 P S 0 0 T R A D G 1 6	B	1 : 2 . 0 0 0
D			
C			
B	EMISSIONE A SEGUITO DI ISTRUTTORIA INTERNA ANAS	GIUGNO 2020	ING. AURORA LUISI, ING. VALERIO BAJETTI, ING. RENATO DEL PRETE
A	EMISSIONE	MARZO 2020	ING. AURORA LUISI, ING. VALERIO BAJETTI, ING. RENATO DEL PRETE
REV.	DESCRIZIONE	DATA	REDATTO, VERIFICATO, APPROVATO