


Busto Arsizio

PROFILO LONGITUDINALE LUNGO L'ASSE DI VISIBILITA'

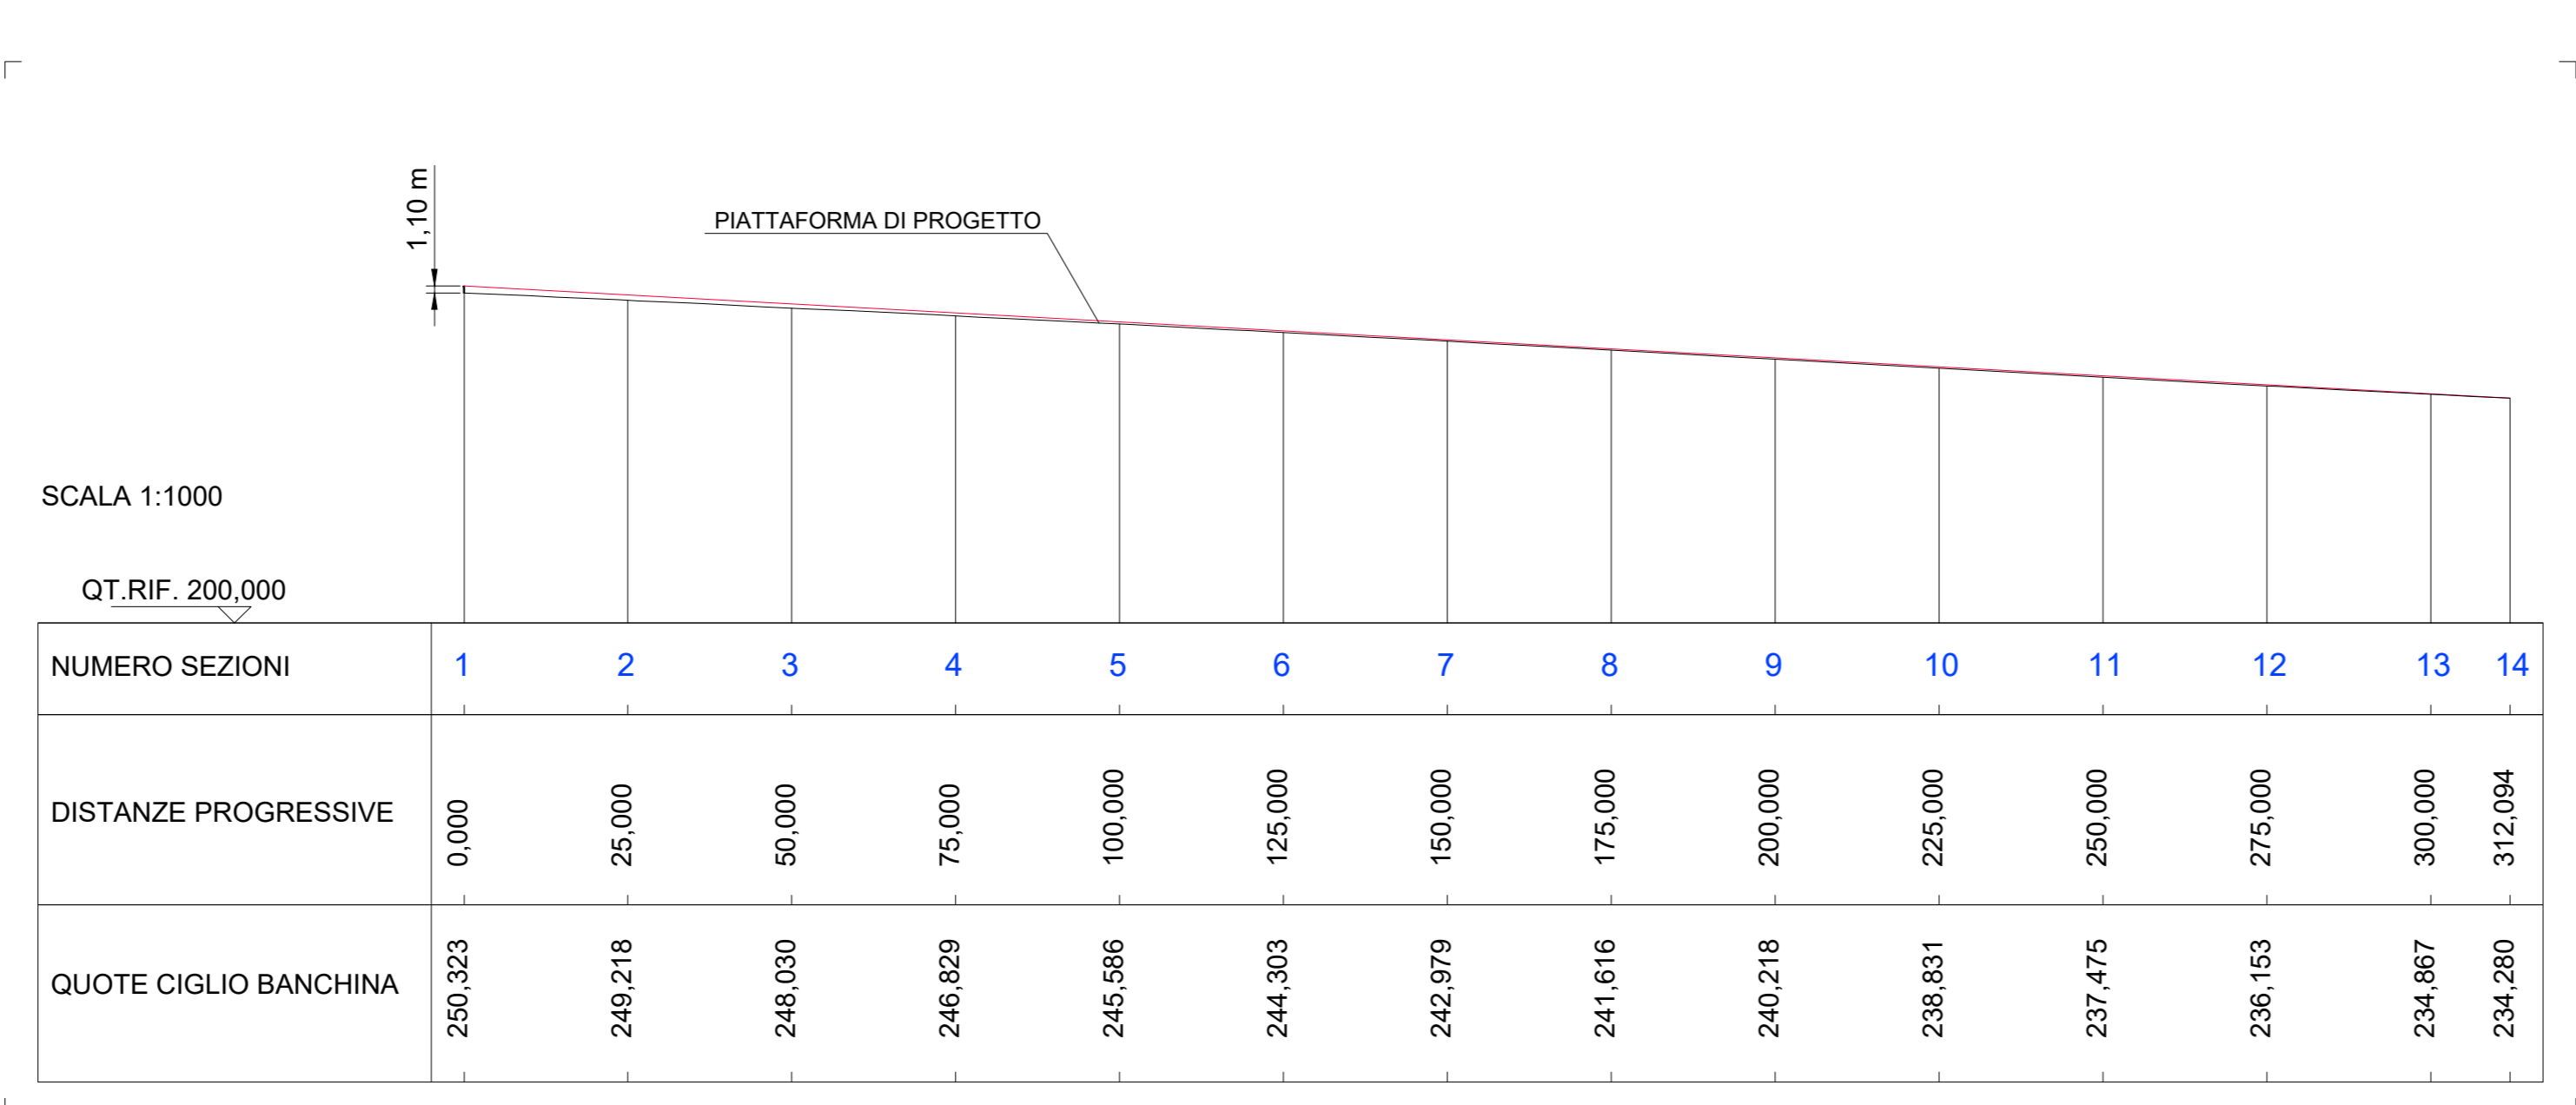

anas ANAS S.p.A.
 GRUPPO FS ITALIANE Direzione Progettazione e Realizzazione Lavori

NUOVA S.S. 341 "GALLARATESE" - TRATTO DA SAMARATE A CONFINE
 CON LA PROVINCIA DI NOVARA - TRATTO NORD
**STRALCIO FUNZIONALE DAL KM 6+500 (SVINCOLO S.S. 336 NORD)
 AL KM 8+844 (SVINCOLO AUTOSTRADA A8)
 "BRETTELLA DI GALLARATE"**

PROGETTO ESECUTIVO

STUDIO CORONA	ING. RENATO DEL PRETE	ECOPLAN	ee
UNING	SETAC	ARKE	DOTI. GEL. DANALO
G.A.M.	G.A.M.	G.A.M.	G.A.M.

VISTO IL RESPONSABILE DEL PROCEDIMENTO
 RESPONSABILE INTERAZIONE DELLA PROIEZIONE SPECIALISTICHE
 IL PROGETTISTA FIRMATARIO DELLA PRESTAZIONE
 GEOLOGO
 COORDINATORE DELLA SICUREZZA IN FASE DI PROIEZIONE

DA 041
D-PROGETTO STRADALE
 DA - ASSE PRINCIPALE
 Verifica di visibilità piano-altimetrica per la manovra di cambiamento di corsia - Uscita carreggiata Nord

CODICE PROGETTO	DA041_P00P500TRADG17_A.dwg	REVISIONE	SCALA
PROGETTO	DA041_P00P500TRADG17_A.dwg		
ELAB.	P00P500TRADG17		
D			
C			
B			
A	EMMISSIONE	MARZO 2020	ING. JURSKA LUSI
REV.	DESCRIZIONE	DATA	REDDITO VERIFICATO APPROVATO