SEZIONE TIPO "B" IN SCAVO - IN CURVA - CON RAMPE IN AFFIANCAMENTO

Strada cat. B Extraurbana Secondaria secondo D.M. 5/11/2001
scala 1:50
DA SEZ. 1 A SEZ. 3
FASE A REGIME cfr. P00PS00TRAPP05_B

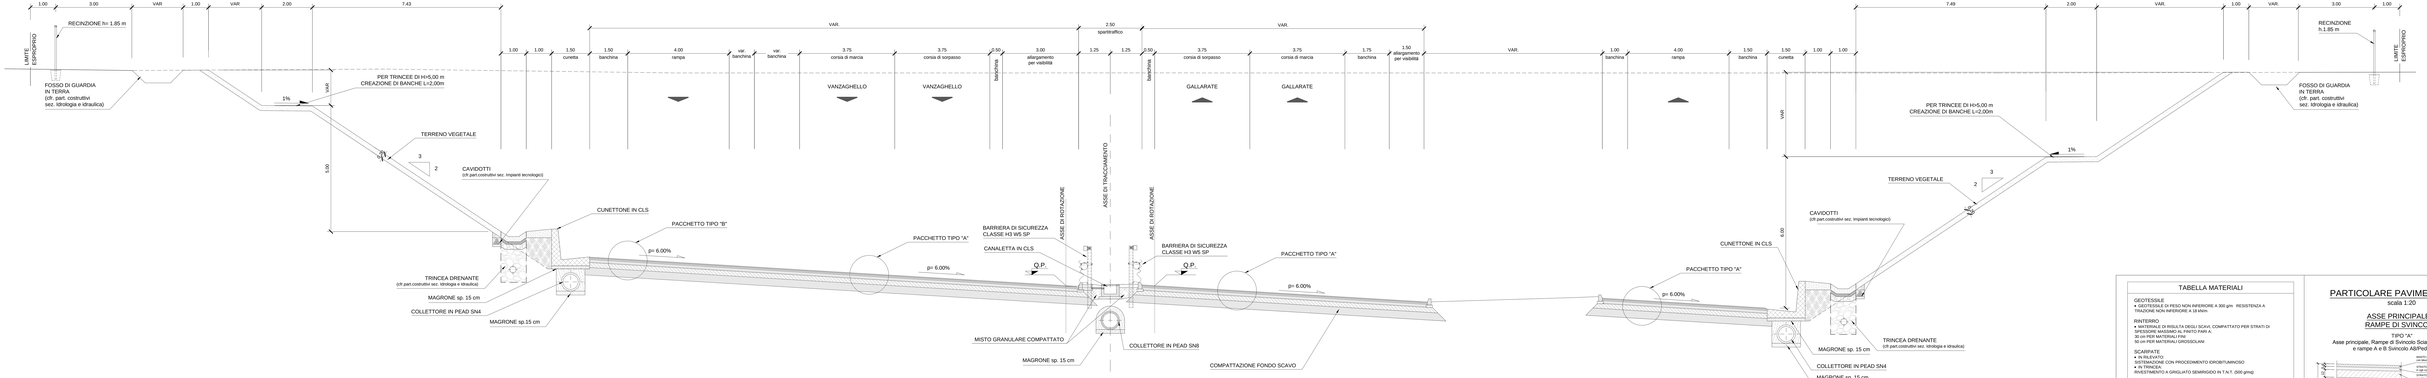

SEZIONE TIPO "B" IN SCAVO - IN CURVA - CON CORSIE DI ACCELERAZIONE E DECELERAZIONE

Strada cat. B Extraurbana Secondaria secondo D.M. 5/11/2001
scala 1:50
DA SEZ. 3 A SEZ. 14
FASE A REGIME cfr. P00PS00TRAPP05_B

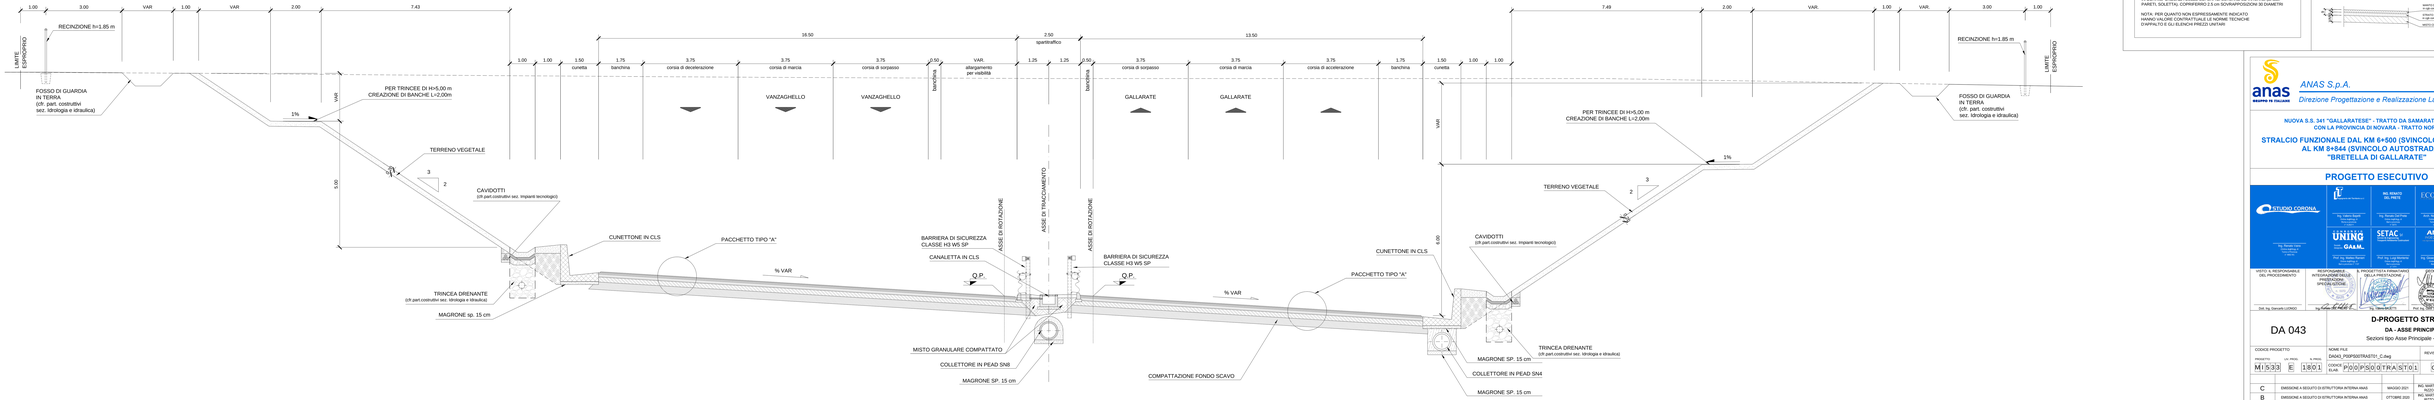

TABELLA MATERIALI

GEOTESSILE
- GEOTESSILE DI PESO NON INFERIORE A 300 gr/m RESISTENZA A TRAZIONE NON INFERIORE A 18 kN/m

RINTERRO
- MATERIALE DI RISULTA DEGLI SCAVI, COMPATTATO PER STRATI DI SPESSORE NON SUPERIORE A 30 CM PER STRATI PARI A 30 cm PER MATERIALI FINI 50 cm PER MATERIALI GROSSOLANI

SCARIFICA
- DI FONDO SCAVO DISTRIBUZIONE CON PROCEDIMENTO IDROBITUMINOSO
- IN TRINCEA: RIVESTIMENTO A GIROLIATO SEMIRIGIDO IN T.N.T. (500 g/mq)

SOTTOFONDAZIONE E RIEMPIMENTI:
- CONGLOMERATO CEMENTIZIO DOSATO CON 150kg/mc DI CEMENTO CONVALIDA
- RIVESTIMENTO COLLETTORI: CONGLOMERATO CEMENTIZIO CON Rck 425MPa

OPERE IN C.A.:
- CONGLOMERATO CEMENTIZIO CON Rck >=30 MPa
- BARRE DI ACCIAIO AD ADERENZA MIGLIORATA CONTROLLATO IN STABILIMENTO TIPO FE B44k

MANUFATTI PREFABBRICATI:
- TUBI CONGLOMERATO CEMENTIZIO SECONDO UNI 8534 a CLASSE 2°, ARMATI CON RETE
- CANALETTE A SD EMBRICI: CONGLOMERATO CEMENTIZIO CON Rck ≥25 MPa
- CANALIZZAZIONI: CONGLOMERATO CEMENTIZIO VIBRATO CON Rck ≥30 MPa, ARMATO CON RETE ELETTROSALDATA IN BARRE DI ACCIAIO AD ADERENZA MIGLIORATA CONTROLLATO IN STABILIMENTO TIPO FE B44k

DISPOSITIVI DI CORONAMENTO:
- DISPOSITIVI PER CANALI CON CONTROTELAIO: GRIGLIA DIVERSE INDICAZIONI DATA SPORGGIALE SECONDO UNI EN 124 Classe D400 CON ELEMENTI DI BLOCCAGGIO
- DISPOSITIVI PER CARRAIAI: CON CONTROTELAIO IN ACCIAIO ZINCATO
- CALDO SECONDO UNI EN 124 - Classe C250 CON ELEMENTI DI BLOCCAGGIO
- DISPOSITIVI NON CARRAIAI: CON CONTROTELAIO ACCIAIO ZINCATO A CALDO UNI EN 124 - Classe B125

SIGILLATURE:
- MALTA REOPLASTICA A RITIRO COMPENSATO

ARMATURA OPERE IN C.A.:
OVE NON ESPRESSAMENTE INDICATO, MAGLIA QUADRA 20x20 cm Ø 10 mm IN CORRISPONDENZA DELLE SUPERFICI ESTERNE ED INTERNE (BASE, PARETI, SOLETTA); COPRIFERRO 2.5 cm SOVRAPPOSIZIONI 30 DIAMETRI

NOTA: PER QUANTO NON ESPRESSAMENTE INDICATO HANNO VALORE CONTRATTUALE LE NORME TECNICHE D'APPALTO E GLI ELENCHI PREZZI UNITARI

PARTICOLARE PAVIMENTAZIONE

scala 1:20

ASSE PRINCIPALE E RAMPE DI SVINCOLO

TIPO "A":
Asse principale, Rampe di Svincolo Sciarè e S.S. 336 Nord e rampe A e B Svincolo AB/Pedemontana

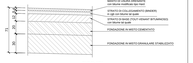

TIPO "B"
Rampe di svincolo e complanari
Svincolo AB/Pedemontana (escluso Rampe A e B)

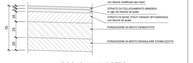

TIPO "C" IN VIADOTTO

TIPO "D" IN GALLERIA ARTIFICIALE

ANAS S.p.A.
Direzione Progettazione e Realizzazione Lavori

NUOVA S.S. 341 "GALLARATESE" - TRATTO DA SAMARATE A CONFINE CON LA PROVINCIA DI NOVARA - TRATTO NORD

STRALCIO FUNZIONALE DAL KM 6+500 (SVINCOLO S.S. 336 NORD) AL KM 8+844 (SVINCOLO AUTOSTRADA A8) "BRETELLA DI GALLARATE"

PROGETTO ESECUTIVO

VISTO, IL RESPONSABILE DEL PROCEDIMENTO	RESPONSABILE INTEGRAZIONE PRESTAZIONI SPECIALISTICHE	IL PROGETTISTA E FIDUCIARIO INTEGRAZIONE PRESTAZIONI SPECIALISTICHE	REVISORE	COORDINATORE DELLA SICUREZZA IN FASE DI PROGETTAZIONE
Dott. Ing. Giancarlo LUCINGO	Ing. Massimo ROTA	Prof. Ing. Carlo ANTONINI	Ing. Stefano SANDRI	

DA 043

D-PROGETTO STRADALE
DA - ASSE PRINCIPALE
Sezioni tipo Asse Principale - Tav. 1 di 10

CODICE PROGETTO				NOME FILE	REVISIONE	SCALA:
PROGETTO	LIV. PROG.	N. PROG.		DA043_P00PS00TRAPT_C.dwg		
M1 5 3 3	E	1 8 0 1	CODICE ELAB.	P 0 0 P S 0 0 T R A S T 0 1	C	1:50

REV.	DESCRIZIONE	DATA	REDATTO	VERIFICATO	APPROVATO
C	EMISSIONE A SEGUITO DI ISTRUTTORIA INTERNA ANAS	MAGGIO 2021	ING. MARTINA RIZZO	ING. VALERIO BULETTI	ING. RENATO DEL PRETE
B	EMISSIONE A SEGUITO DI ISTRUTTORIA INTERNA ANAS	OTTOBRE 2020	ING. MARTINA RIZZO	ING. VALERIO BULETTI	ING. RENATO DEL PRETE
A	EMISSIONE	LUGLIO 2020	ING. MARTINA RIZZO	ING. VALERIO BULETTI	ING. RENATO DEL PRETE