DETTAGLIO A

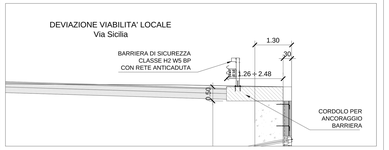

SEZIONE TIPO "B" IN SCAVO - IN CURVA CON PARATIA - CON CORSIE DI ACCELERAZIONE E DECELERAZIONE

Strada cat. B Extraurbana Secondaria secondo D.M. 5/11/2001
scala 1:50
DA SEZ.14 A SEZ. 20
FASE A REGIME cfr. P00PS00TRAPP05_B

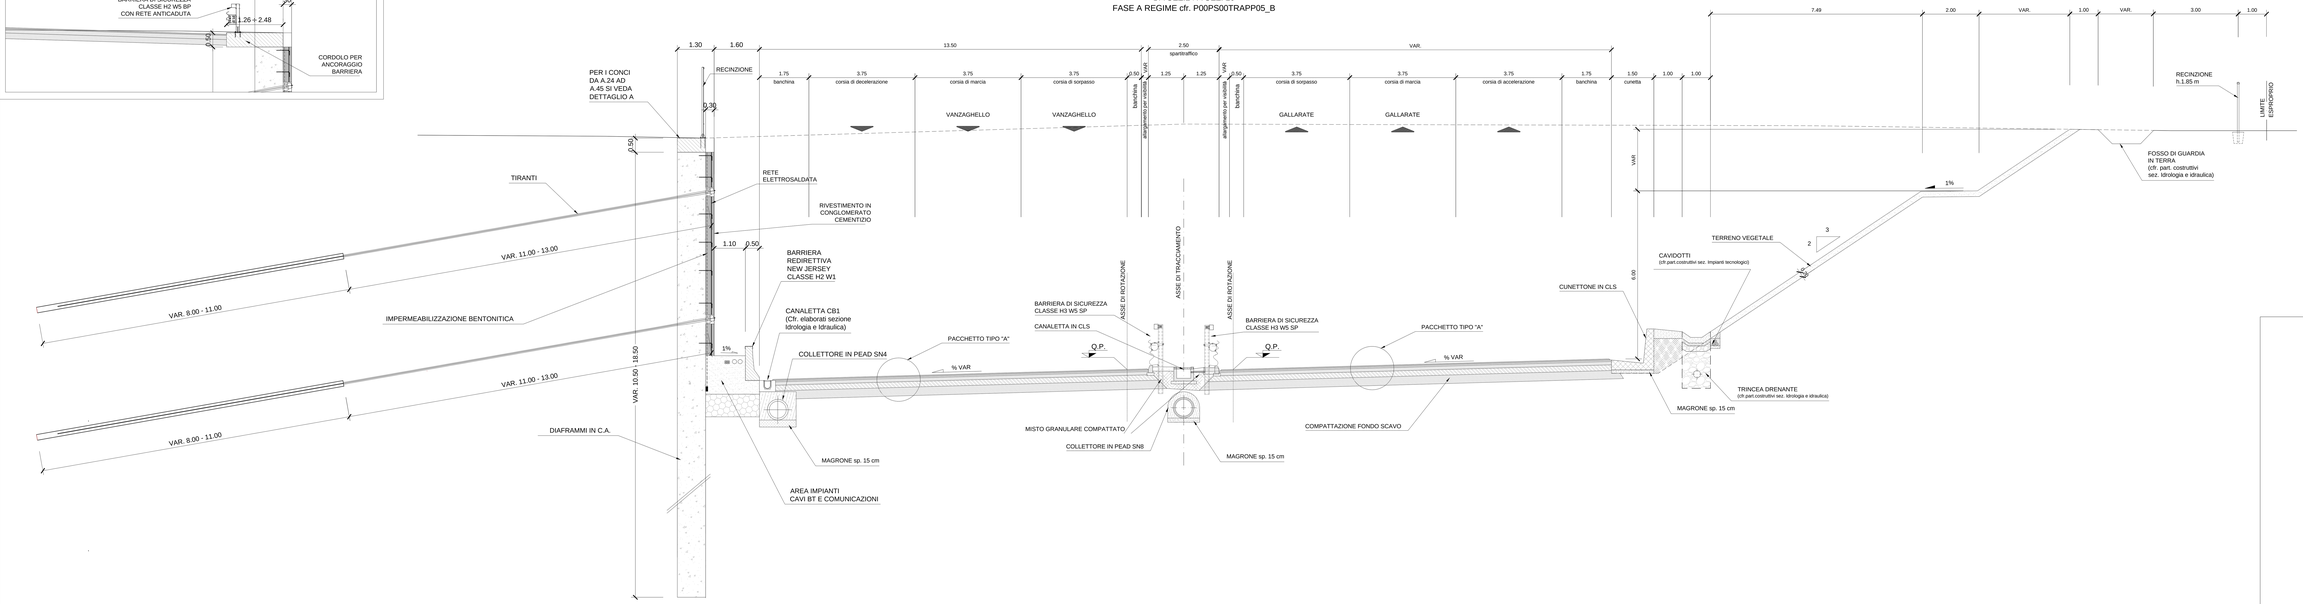

TABELLA MATERIALI

GEOTESSILE
- GEOTESSILE DI PESO NON INFERIORE A 300 g/m RESISTENZA A TRAZIONE NON INFERIORE A 18 kN/m

RINTERRO
- MATERIALE DI RISULTA DEGLI SCAVI, COMPATTATO PER STRATI DI SPESSORE MASSIMO AL FINITO PARI A:
30 cm PER MATERIALI FINI
50 cm PER MATERIALI GROSSOLANI

SCARPATE
- IN RILEVATO:
SISTEMAZIONE CON PROCEDIMENTO IDROBITUMINOSO
IN TRINCEA:
RIVESTIMENTO A GRIGLIATO SEMIRIGIDO IN T.N.T. (500 g/mq)

SOTTOFONDAZIONE E RIEMPIMENTI:
- CONGLOMERATO CEMENTIZIO DOSATO CON 150kg/mc DI CEMENTO TIPO 32,5
- RIVESTIMENTO COLLETTORI: CONGLOMERATO CEMENTIZIO CON Rck ≥28MPa

OPERE IN C.A.:
- CONGLOMERATO CEMENTIZIO CON Rck =>30 MPa
- BARRE DI ACCIAIO AD ADERENZA MIGLIORATA CONTROLLATO IN STABILIMENTO TIPO Fe B44k

MANUFATTI PREFABBRICATI:
- TUBI CONGLOMERATO CEMENTIZIO SECONDO UNI 9534 e CLASSE 2ª, CON BICCHIERE
- CANALETTE A D EMBRICI: CONGLOMERATO CEMENTIZIO CON Rck ≥25 MPa
- CANALIZZAZIONI: CONGLOMERATO CEMENTIZIO VIBRATO CON Rck ≥30 MPa, ARMATO CON RETE ELETTROSALDATA IN BARRE DI ACCIAIO AD ADERENZA MIGLIORATA CONTROLLATO IN STABILIMENTO TIPO Fe B44k

DISPOSITIVI DI CORONAMENTO:
- CHIUSINI E GRIGLIE CARRABILI CON CONTROTELAIO (SALVO DIVERSE INDICAZIONI GHISA SFEROIDALE SECONDO UNI EN 124 Classe D400 CON ELEMENTI DI BLOCCAGGIO
- CHIUSINI E GRIGLIE CARRABILI CON CONTROTELAIO IN ACCIAIO ZINCATO A CALDO SECONDO UNI EN 124 - Classe C250 CON ELEMENTI DI BLOCCAGGIO
- DISPOSITIVI NON CARRABILI CON CONTROTELAIO: ACCIAIO ZINCATO A CALDO UNI EN 124 - Classe B125

SIGILLATURE:
- MALTA REOPLASTICA A RITIRO COMPENSATO

ARMATURA OPERE IN C.A.:
DVE NON ESPRESSAMENTE INDICATO: MAGLIA QUADRA 20x20 cm Ø 10 mm
IN ADERENZA MIGLIORATA DELLE SUPERFICI DI CONTATTO INTERNE (BASE, PARETI, SOLETTA) COPRIFERRO 2.5 cm SOVRAPPOSIZIONE 30 DIAMETRI

NOTA: PER QUANTO NON ESPRESSAMENTE INDICATO:
HANNO VALORE CONTRATTUALE LE NORME TECNICHE
D'APPALTO E GLI ELENCHI PREZZI UNITARI

PARTICOLARE PAVIMENTAZIONE

scala 1:20

ASSE PRINCIPALE E
RAMPE DI SVINCOLO

TIPO "A"
Asse principale, Rampe di Svincolo Sciarè e S.S. 336 Nord
e rampe A e B Svincolo A8/Pedemontana

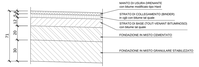

TIPO "B"
Rampe di svincolo e complanari
Svincolo A8/Pedemontana (eccetto Rampe A e B)

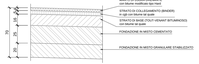

TIPO "C" IN VIADOTTO

TIPO "D" IN GALLERIA ARTIFICIALE

 

SEZIONE TIPO "B" IN SCAVO - IN CURVA - CON CORSIA DI ACCELERAZIONE

Strada cat. B Extraurbana Secondaria secondo D.M. 5/11/2001
scala 1:50
DA SEZ. 31 A SEZ. 36
FASE A REGIME cfr. P00PS00TRAPP05_B

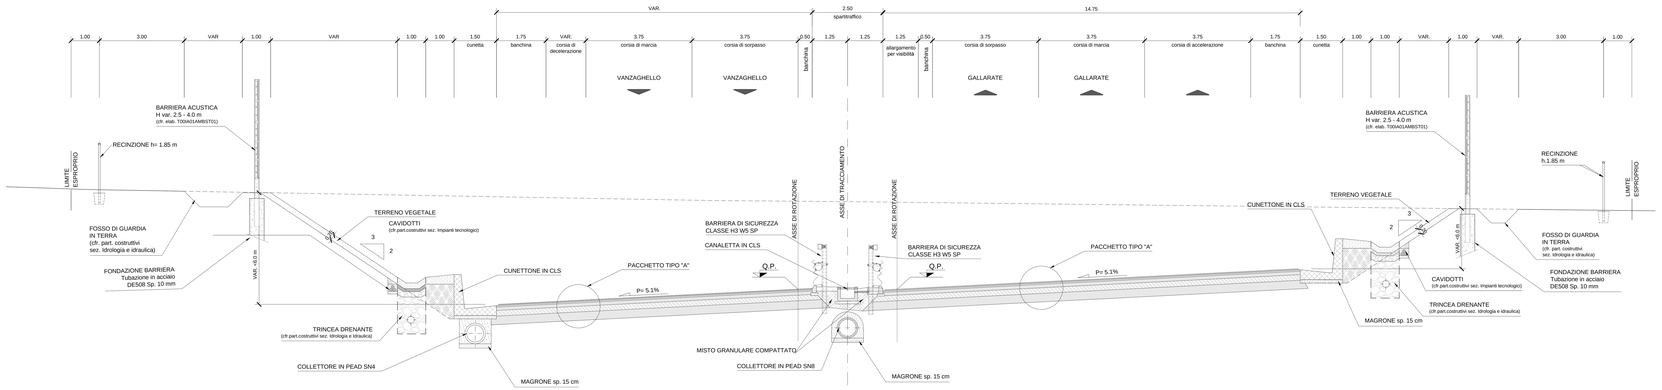

anas
GRUPPO FS ITALIANE

ANAS S.p.A.
Direzione Progettazione e Realizzazione Lavori

NUOVA S.S. 341 "GALLARATESE" - TRATTO DA SAMARATE A CONFINE CON LA PROVINCIA DI NOVARA - TRATTO NORD

STRALCIO FUNZIONALE DAL KM 6+500 (SVINCOLO S.S. 336 NORD) AL KM 8+544 (SVINCOLO AUTOSTRADA A8) "BRETELLA DI GALLARATE"

PROGETTO ESECUTIVO

STUDIO CORONA	Ing. Valerio Busetti Ordine Ingegneri Milano n. A 22449 Ing. Alessandro Busetti Ordine Ingegneri Milano n. A 22448	ING. RENATO DEL PRETE Ordine Ingegneri Milano n. A 21000	Ing. Renato Del Prete Ordine Ingegneri Milano n. A 21000 Ing. Valerio Busetti Ordine Ingegneri Milano n. A 22449	ECOPLAN Arch. Nicoletta Fabbri Ordine Architetti Milano n. 2583	Ing. Gabriele Inaudi Ordine Ingegneri Milano n. A 24918
Ing. Renato Valle Ordine Ingegneri Milano n. A 22447 Ing. Luca Ferrari Ordine Ingegneri Milano n. A 30000	UNING GAEM	SETAC Studio Associato Geotecnico	AIRKE Ordine Ingegneri Milano n. A 29000	ASPT. GEOL. DANILO DALLO
VISTO IL RESPONSABILE DEL PROCEDIMENTO	RESPONSABILE INTEGRAZIONE DELLE PRESTAZIONI SPECIALISTICHE	IL PROGETTISTA FIRMATARIO DELLA PRESTAZIONE	LEGALIZZO	COORDINATORE DELLA SICUREZZA IN FASE DI PROGETTAZIONE
Dott. Ing. Gianpaolo LUONGO	Ing. Valerio Busetti	Ing. Renato Del Prete	Ing. Gianluca MONTEROSSO ORDINE DEGLI INGEGNERI DELLA PROVINCIA DI MILANO Ing. Gianluca MONTEROSSO n. A 24000	Ing. Gianluca MINERI

D-PROGETTO STRADALE

DA - ASSE PRINCIPALE

Sezioni tipo Asse Principale - Tav. 2 di 10

DA 044

CODICE PROGETTO				NOME FILE	REVISIONE	SCALA
PROGETTO	LIV. PROG.	N. PROG.		DA044_P00PS00TRAST02_C.dwg		
M1533	E	1 8 0 1	CODICE ELAB.	P 0 0 P S 0 0 T R A S T 0 2	C	1:50

REV.	DESCRIZIONE	DATA	REDATTO	VERIFICATO	APPROVATO
C	EMISSIONE A SEGUITO DI ISTRUTTORIA INTERNA ANAS	MARZO 2021	ING. MARTINA ROZZI	ING. VALERIO BAJETTI	ING. RENATO DEL PRETE
B	EMISSIONE A SEGUITO DI ISTRUTTORIA INTERNA ANAS	OTTOBRE 2020	ING. MARTINA ROZZI	ING. VALERIO BAJETTI	ING. RENATO DEL PRETE
A	EMISSIONE	LUGLIO 2020	ING. MARTINA ROZZI	ING. VALERIO BAJETTI	ING. RENATO DEL PRETE