



**PARTICOLARE RECINZIONE - h=2.55 mt**  
Scala 1:20

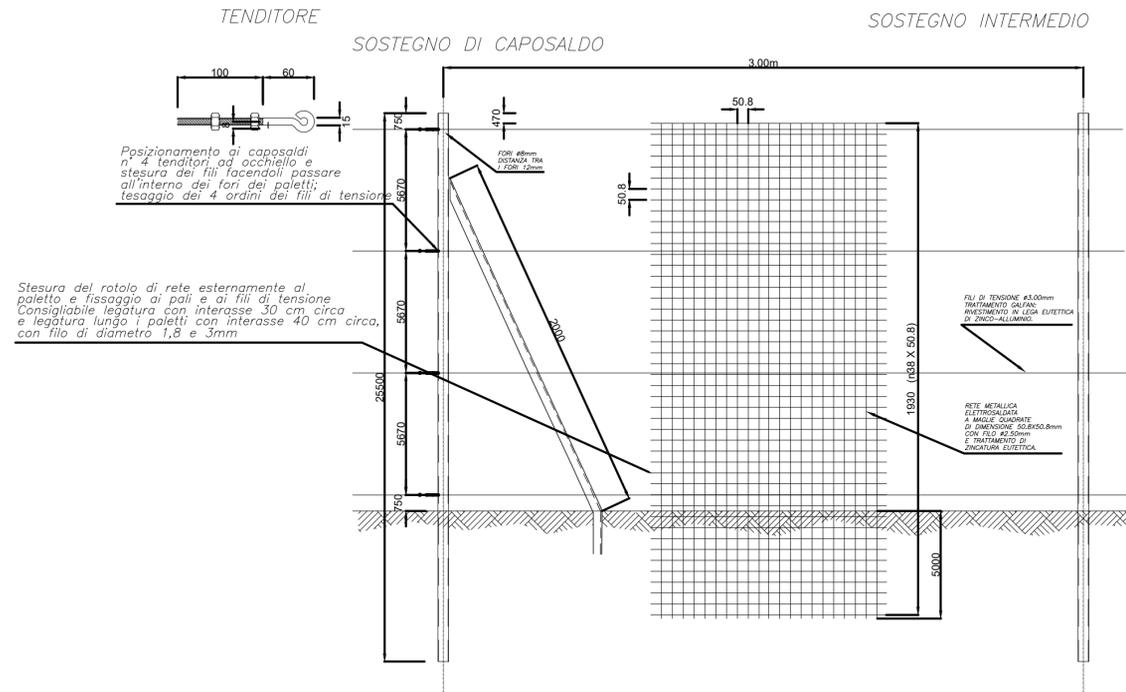


**SAETTA DI CAPOSALDO**



PROFILATI A FREDDO  
SEZIONE A "U" 40X30X40mm  
SPESSORE 2,50mm  
LUNGHEZZA TOT. 2700mm  
ZINCATI A CALDO A FORTE SPESSORE

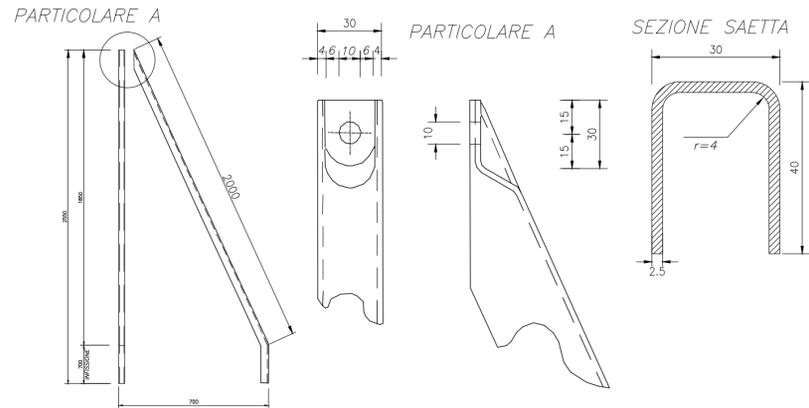

**SOSTEGNO DI CAPOSALDO**  
PROFILATI A FREDDO  
SEZIONE A "U" 45X50X45mm  
SPESSORE 2,50mm  
LUNGHEZZA TOT. 2550mm  
ZINCATI A CALDO A FORTE SPESSORE

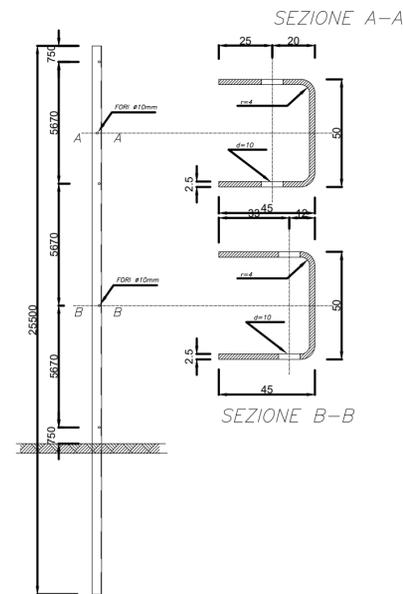

**SOSTEGNO INTERMEDIO**  
PROFILATI A FREDDO  
SEZIONE A "U" 45X50X45mm  
SPESSORE 2,50mm  
LUNGHEZZA TOT. 2550mm  
ZINCATI A CALDO A FORTE SPESSORE

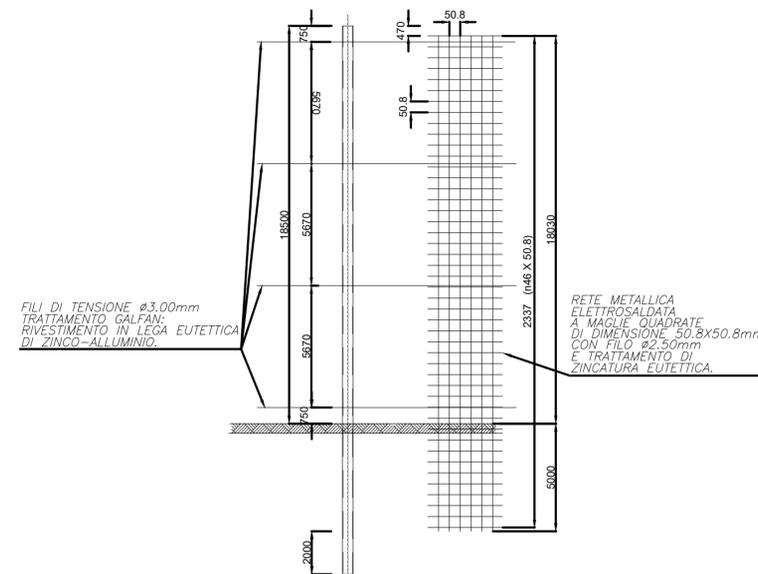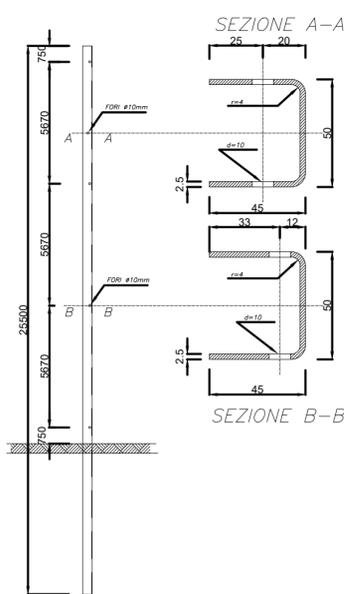

**anas** ANAS S.p.A.  
GRUPPO FS ITALIANE Direzione Progettazione e Realizzazione Lavori

**NUOVA S.S. 341 "GALLARATESE" - TRATTO DA SAMARATE A CONFINE CON LA PROVINCIA DI NOVARA - TRATTO NORD**  
**STRALCIO FUNZIONALE DAL KM 6+500 (SVINCOLO S.S. 336 NORD) AL KM 8+844 (SVINCOLO AUTOSTRADA A8) "BRETTELLA DI GALLARATE"**

**PROGETTO ESECUTIVO**

<b>STUDIO CORONA</b> Ing. Renato Vaira Ordine degli Ingeg. di Torino e Provincia n° 4663 WJ	<b>ING. RENATO DEL PRETE</b> Ing. Renato Del Prete Ordine degli Ingeg. di Bari e provincia n° 5073	<b>ECOPLAN</b> Arch. Nicoletta Fratini Ordine degli Arch. di Torino e provincia n° 48423	<b>EG</b> EGE Engineering & Graphics S.r.l. Ing. Gabriele Inceochi Ordine degli Ingeg. di Roma e provincia n° 451200
<b>UNING</b> Società specializzata GA&M. Prof. Ing. Matteo Ranieri Ordine degli Ingeg. di Bari e provincia n° 1127	<b>SETAC Srl</b> Servizi & Engineering Trasporti Ambiente Costruzioni Prof. Ing. Luigi Monterisi Ordine degli Ingeg. di Bari e provincia n° 5073	<b>ARKE' INGEGNERIA S.r.l.</b> Prof. Ing. Gioacchino Angarano Ordine degli Ingeg. di Bari e provincia n° 5073	<b>DOTT. GEOL. DANILLO GALLO</b> Dott. Geol. Danilo Gallo Ordine dei Geologi della Regione Puglia n° 588
VISTO: IL RESPONSABILE DEL PROCEDIMENTO	RESPONSABILE INTEGRAZIONE DELLE PRESTAZIONI SPECIALISTICHE	IL PROGETTISTA FIRMATARIO DELLA PRESTAZIONE	COORDINATORE DELLA SICUREZZA IN FASE DI PROGETTAZIONE
Dott. Ing. Giancarlo LUONGO	Ing. Renato DEL PRETE	Ing. Valerio BAJETTI	Ing. Gaetano RANIERI

**DA 055**

**D-PROGETTO STRADALE**

**DA - ASSE PRINCIPALE**  
Particolari costruttivi recinzione stradale

CODICE PROGETTO	NOME FILE	REVISIONE	SCALA:
PROGETTO LIV. PROG. N. PROG.	DA055_P00PS00TRAPC03_A.dwg		
<b>MI533 E 1801</b>	CODICE ELAB. <b>P00PS00TRAPC03</b>	<b>A</b>	1:20
<b>D</b>			
<b>C</b>			
<b>B</b>			
<b>A</b>	EMISSIONE	LUGLIO 2021	ING. NUNZIO PSICCHIO ING. VALERIO BAJETTI ING. RENATO DEL PRETE
REV.	DESCRIZIONE	DATA	REDATTO VERIFICATO APPROVATO