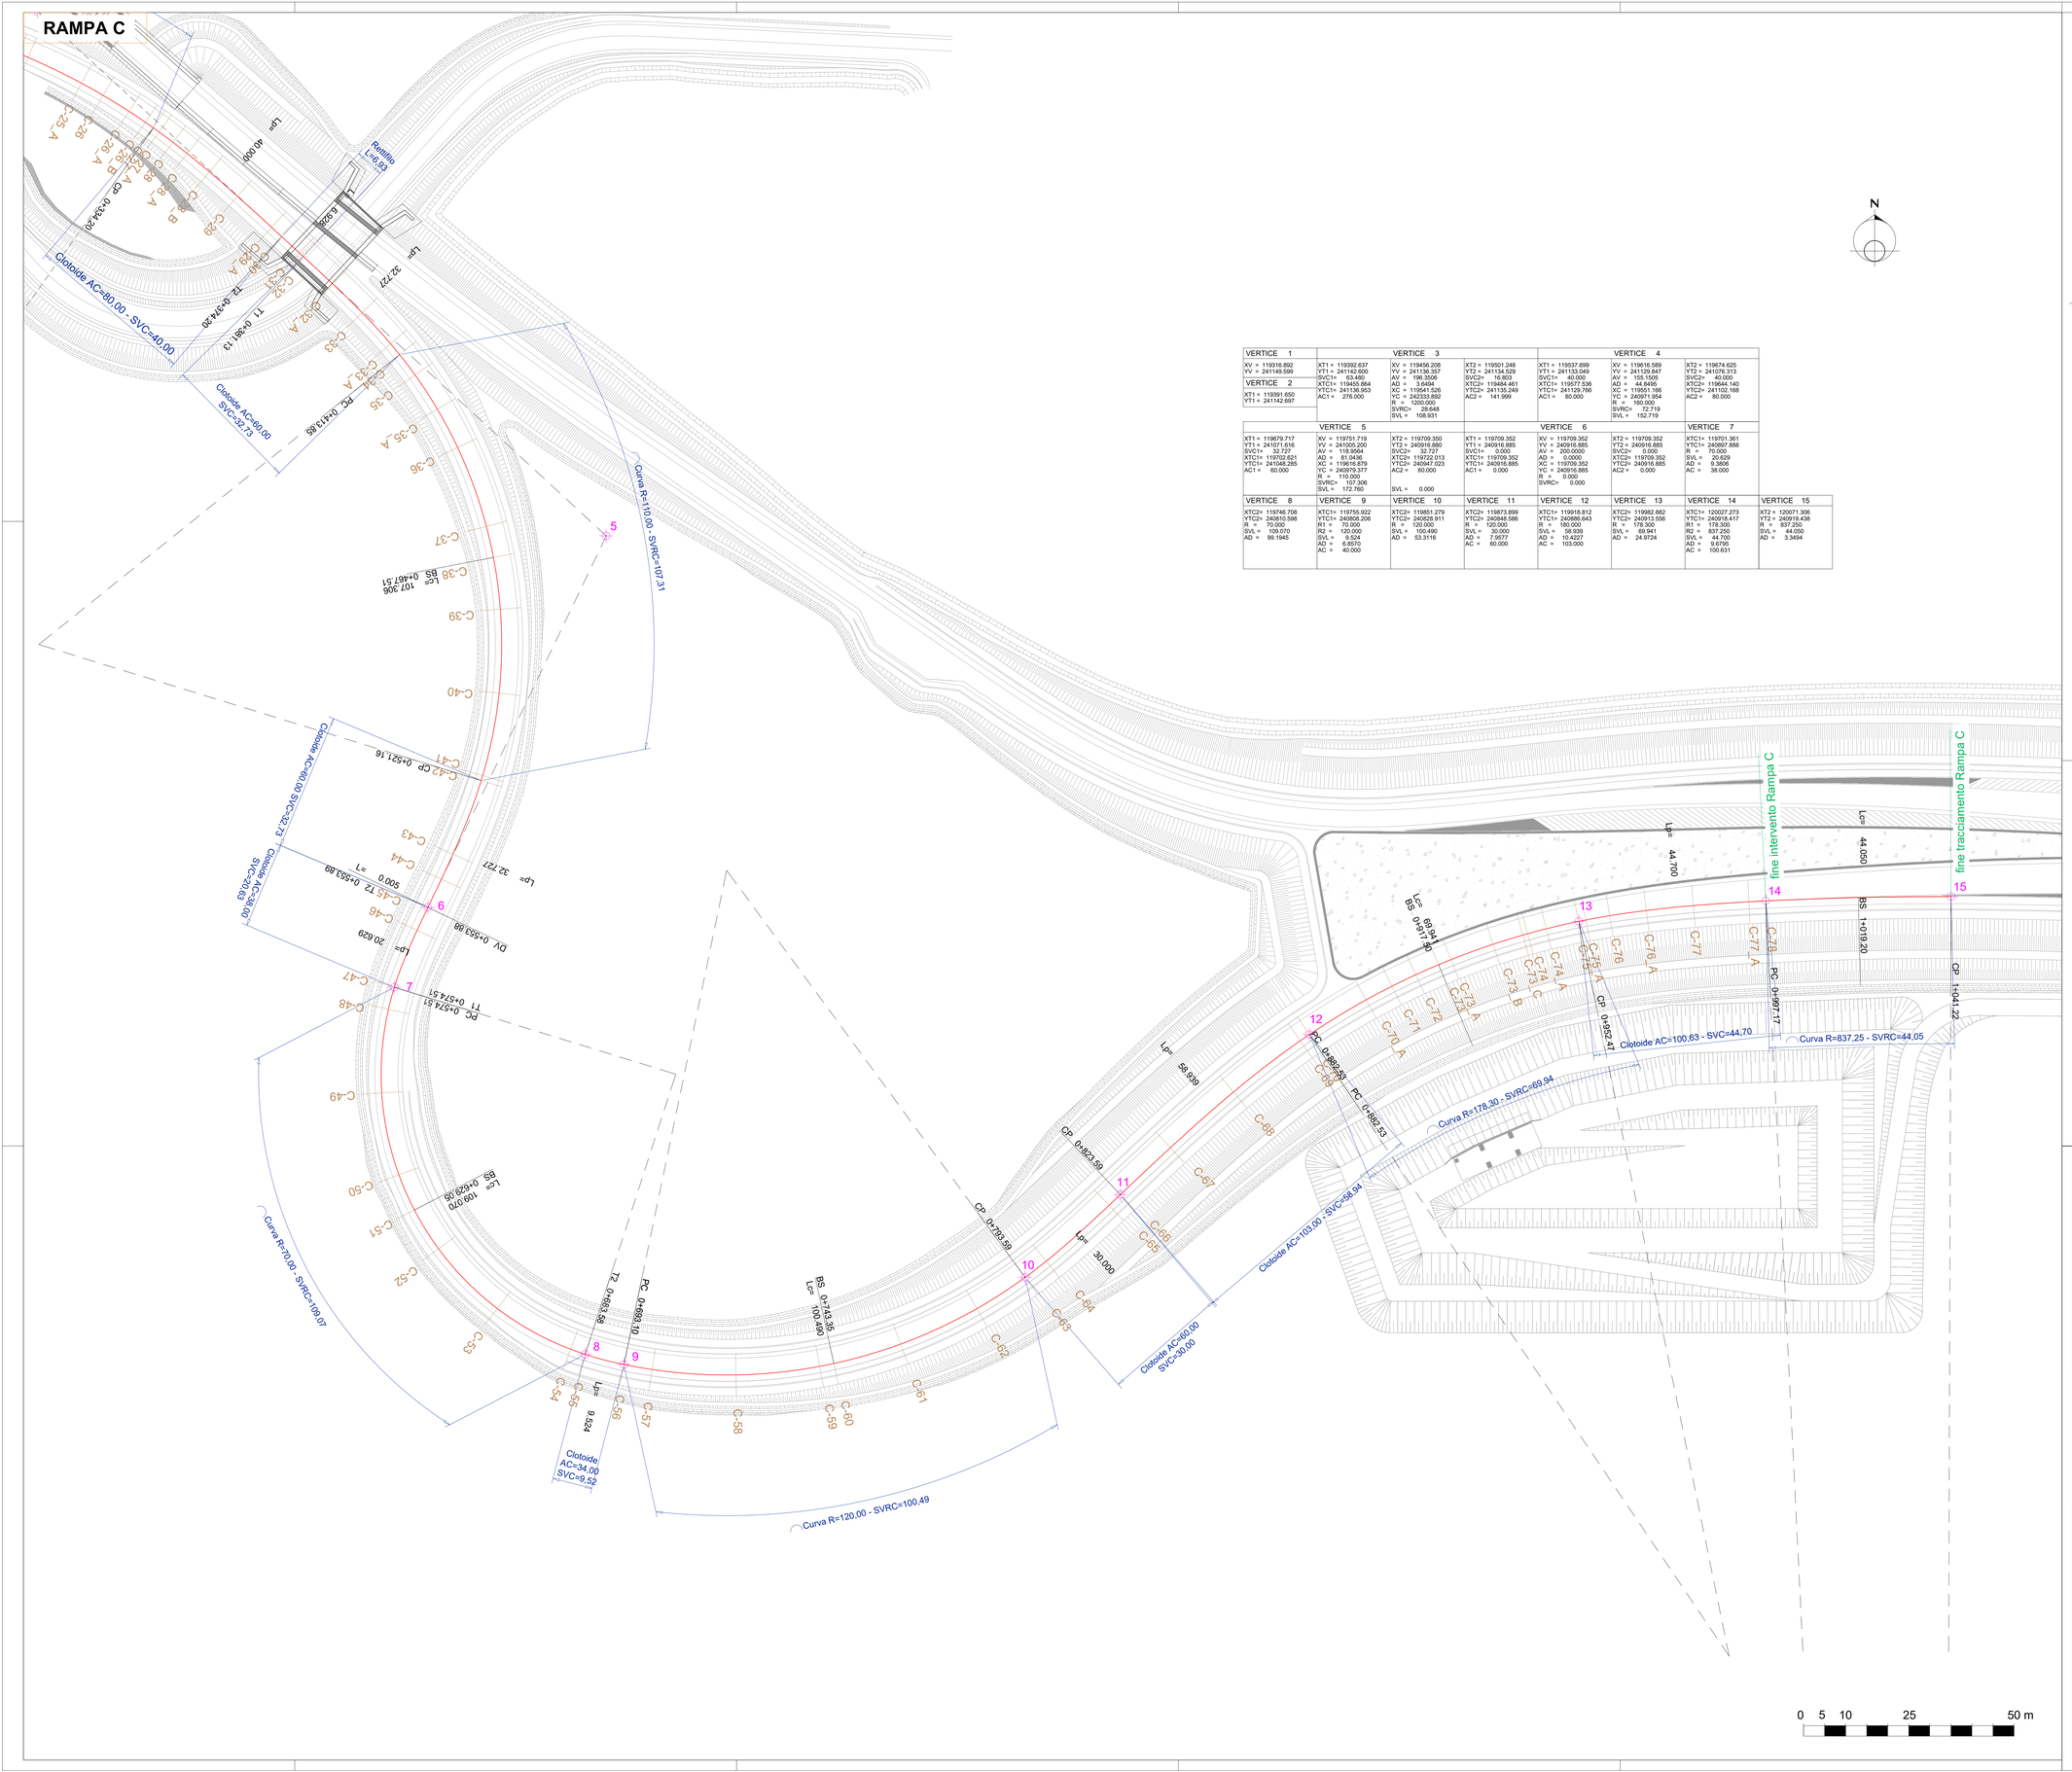

VERTICE 1	VERTICE 3			VERTICE 4		
XV = 119316.892 YV = 241149.599	XT1 = 119392.637 YT1 = 241142.600 SVC1= 63.480 XTC1= 119455.864 YTC1= 241136.953 AC1 = 276.000	XV = 119456.208 YV = 241136.357 AV = 196.3506 AD = 3.6494 XC = 119541.526 YC = 242333.892 R = 1200.000 SVRC= 28.648 SVL = 108.931	XT2 = 119501.248 YT2 = 241134.529 SVC2= 16.803 XTC2= 119484.461 YTC2= 241135.249 AC2 = 141.999	XT1 = 119537.699 YT1 = 241133.049 SVC1= 40.000 XTC1= 119577.536 YTC1= 241129.766 AC1 = 80.000	XV = 119616.589 YV = 241129.847 AV = 155.1505 AD = 44.8495 XC = 119551.166 YC = 240971.954 R = 160.000 SVRC= 72.719 SVL = 152.719	XT2 = 119674.625 YT2 = 241076.313 SVC2= 40.000 XTC2= 119644.140 YTC2= 241102.168 AC2 = 80.000
VERTICE 2						
XT1 = 119391.650 YT1 = 241142.697						

VERTICE 5			VERTICE 6			VERTICE 7	
XT1 = 119679.717 YT1 = 241071.616 SVC1= 32.727 XTC1= 119702.621 YTC1= 241048.285 AC1 = 60.000	XV = 119751.719 YV = 241005.200 AV = 118.9564 AD = 61.0436 XC = 119616.879 YC = 240979.377 R = 110.000 SVRC= 107.306 SVL = 172.760	XT2 = 119709.350 YT2 = 240916.880 SVC2= 32.727 XTC2= 119722.013 YTC2= 240947.023 AC2 = 60.000 SVL = 0.000	XT1 = 119709.352 YT1 = 240916.885 SVC1= 0.000 XTC1= 119709.352 YTC1= 240916.885 AC1 = 0.000	XV = 119709.352 YV = 240916.885 AV = 200.0000 AD = 0.0000 XC = 119709.352 YC = 240916.885 R = 0.000 SVRC= 0.000	XT2 = 119709.352 YT2 = 240916.885 SVC2= 0.000 XTC2= 119709.352 YTC2= 240916.885 AC2 = 0.000	XTC1= 119701.361 YTC1= 240897.888 R = 70.000 SVL = 20.629 AD = 9.3806 AC = 38.000

VERTICE 8	VERTICE 9	VERTICE 10	VERTICE 11	VERTICE 12	VERTICE 13	VERTICE 14	VERTICE 15
XTC2= 119746.708 YTC2= 240810.598 R = 70.000 SVL = 109.070 AD = 99.1945	XTC1= 119755.922 YTC1= 240808.206 R1 = 70.000 R2 = 120.000 SVL = 40.000 AD = 6.8570 AC = 40.000	XTC2= 119851.279 YTC2= 240828.911 R = 120.000 SVL = 100.490 AD = 53.3116	XTC2= 119873.899 YTC2= 240848.586 R = 120.000 SVL = 30.000 AD = 7.0577 AC = 60.000	XTC1= 119918.812 YTC1= 240886.643 R = 180.000 SVL = 58.939 AD = 10.4227 AC = 103.000	XTC2= 119982.882 YTC2= 240913.556 R = 178.300 SVL = 69.941 AD = 24.9724	XTC1= 120027.273 YTC1= 240918.417 R1 = 178.300 R2 = 837.250 SVL = 44.050 AD = 9.6795 AC = 100.631	XT2 = 120071.306 YT2 = 240919.438 R = 837.250 SVL = 44.050 AD = 3.3494

PIANTA CHIAVE

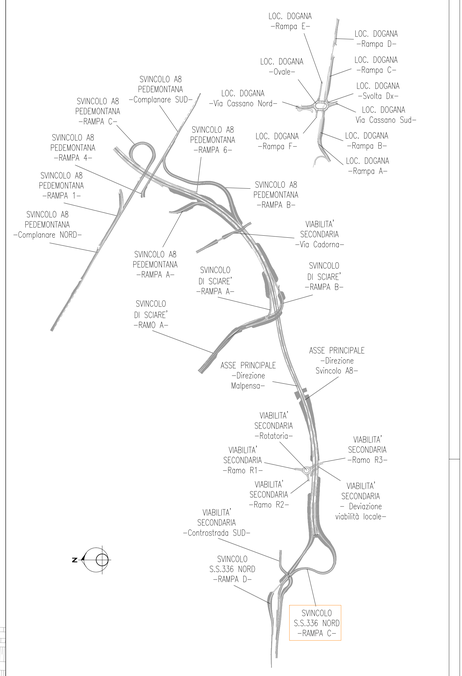

PARAMETRI DI TRACCIAMENTO

1 = Vertici di progetto
XV, YV = Coordinate dei vertici di progetto
XT1, YT1 = Coordinate inizio tangente
SVC1= Sviluppo clotoide 1 (clotoide che precede la curva circolare) [m]
AC1 = Parametro A della clotoide 1 (clotoide che precede la curva circolare)
XTC1, YTC1 = Coordinate inizio curva circolare
AV = Angolo al vertice [°]
AD = Angolo di deviazione [-]
XC, YC = Coordinate centro curva circolare
R = Raggio della curva circolare [m]
SVRC= Sviluppo della curva circolare [m]
SVL = Sviluppo clotoide-cerchio-clotoide [m]
XTC2, YTC2 = Coordinate fine curva circolare
SVC2= Sviluppo clotoide 2 (clotoide che segue la curva circolare) [m]
AC2 = Parametro A della clotoide 2 (clotoide che segue la curva circolare)
XT2, YT2 = Coordinate fine tangente

ANAS S.p.A.
Direzione Progettazione e Realizzazione Lavori

NUOVA S.S. 341 "GALLARATESE" - TRATTO DA SAMARATE A CONFINE CON LA PROVINCIA DI NOVARA - TRATTO NORD

STRALCIO FUNZIONALE DAL KM 6+500 (SVINCOLO S.S. 336 NORD) AL KM 8+844 (SVINCOLO AUTOSTRADA A8) "BRETELLA DI GALLARATE"

PROGETTO ESECUTIVO

STUDIO CORONA — Ing. Renato Ivara
LI Engineering for Territory s.r.l. — Ing. Valerio Bajetti
ING. RENATO DEL PRETE — Ing. Renato Del Prete
ECOPLAN — Arch. Nicoletta Frattini
EEG Engineering & Graphics S.r.l. — Ing. Gabriele Inoescio
CONSORZIO UNING — Prof. Ing. Matteo Ranieri
GA&M — Prof. Ing. Luigi Monteriso
SETAC — Prof. Ing. Gianpietro Angaramo
ARKE' — Ing. Gioacchino Angarano
GEOLOGO — DOTT. GEOL. DANILO GALLO

VISTO: IL RESPONSABILE DEL PROCEDIMENTO	RESPONSABILE INTEGRAZIONE DELLE PRESTAZIONI SPECIALISTICHE	IL PROGETTISTA FIRMATARIO DELLA PRESTAZIONE	GEOLOGO	COORDINATORE DELLA SICUREZZA IN FASE DI PROGETTAZIONE
Dott. Ing. Giancarlo LUONGO	Ing. Renato DEL PRETE	Ing. Valerio BAJETTI	Prof. Ing. Dott. Geol. Luigi MONTERISI	Ing. Gaetano RANIERI

DB 109	D-PROGETTO STRADALE DB - SVINCOLI - DB-1 - SVINCOLO S.S. 336 NORD Planimetria di tracciamento - Tavola 03 di 03			
CODICE PROGETTO PROGETTO M I 5 3 3 — LIV. PROG. E — N. PROG. 1 8 0 1	NOME FILE DB109_V01PS00TRAPT03_B.dwg CODICE ELAB. V 0 1 P S 0 0 T R A P T 0 3	REVISIONE B	SCALA: 1:500	
D				
C				
B	EMISSIONE A SEGUITO DI ISTRUTTORIA INTERNA ANAS	MARZO 2021	ING. AURORA LUISI	ING. VALERIO BAJETTI	ING. RENATO DEL PRETE
A	EMISSIONE	MARZO 2020	ING. AURORA LUISI	ING. VALERIO BAJETTI	ING. RENATO DEL PRETE
REV.	DESCRIZIONE	DATA	REDATTO	VERIFICATO	APPROVATO