PROVINCE/COMUNI	VARESE / GALLARATE
PROG. SVILUPPO LIVELLETTE	687.36 — 880.90 — 968.02 — 998.03
ELEMENTI LIVELLETTE	D= -2.19 P= -0.98% L= 223.71 S= 223.72 · D= -8.04 P= -4.16% L= 193.37 S= 193.54 · D= 1.13 P= 1.29% L= 87.11 S= 87.12 · D= 0.15 P= 0.49% L= 30.01 S= 30.01

R= 2000.00 T= 31.81 T= 31.84 B= -0.25 S= 63.64 D= -0.0318

R= 2000.00 T= 54.57 T= 54.53 B= 0.74 S= 109.09 D= 0.0545

R= 4000.00 T= 16.11 T= 16.11 B= -0.03 S= 32.22 D= -0.0081

232.86 — 224.81 — 225.94 — 226.09

SVINCOLO A8

ASSE PRINCIPALE CARREGGIATA SUD
NUOVA S.S.341 "GALLARATESE"

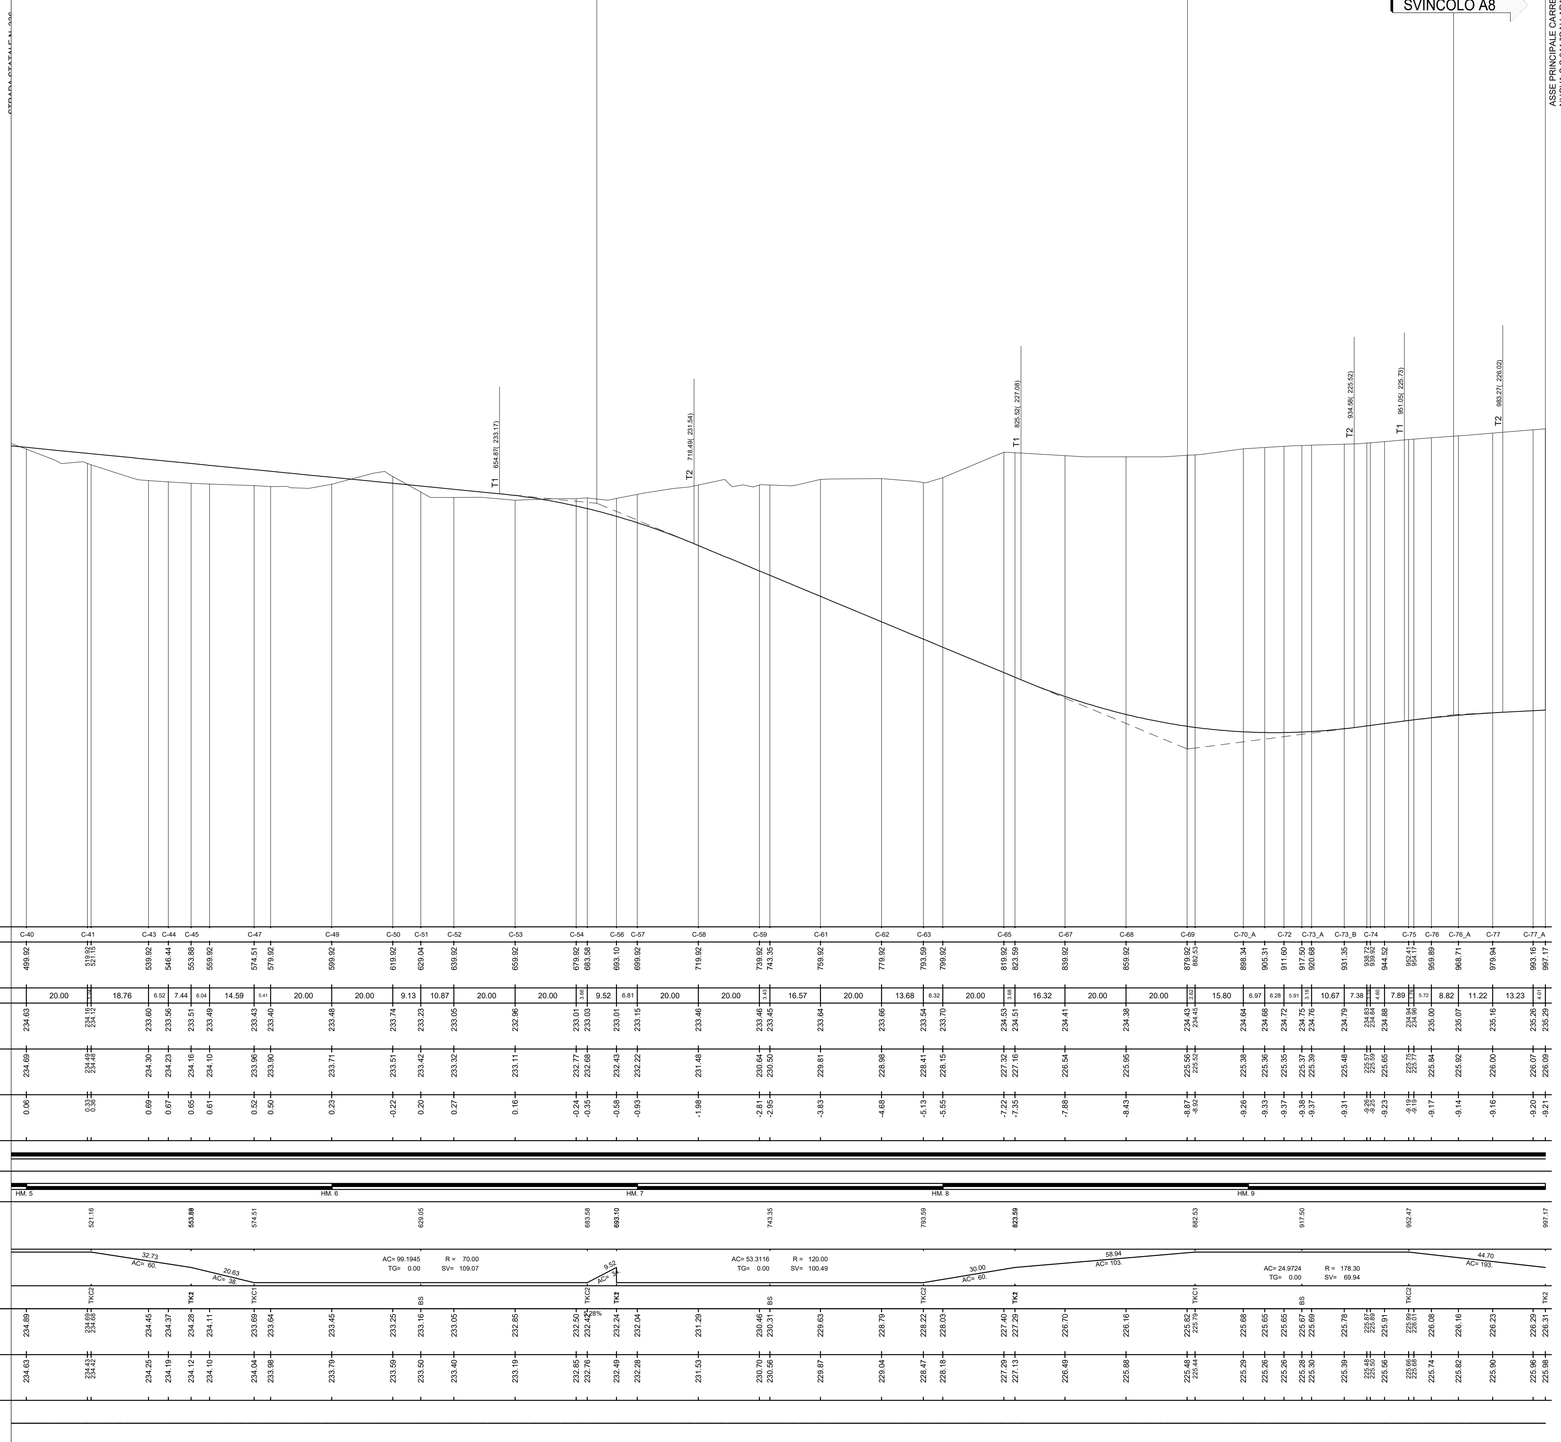

1/ 100.

1/ 1000.

219.00

NUMERO SEZIONI	C-40	C-41	C-43	C-44	C-45	C-47	C-49	C-50	C-51	C-52	C-53	C-54	C-56	C-57	C-58	C-59	C-61	C-62	C-63	C-65	C-67	C-68	C-69	C-70_A	C-72	C-73_A	C-73_B	C-74	C-75	C-76	C-76_A	C-77	C-77_A
DISTANZE PROGRESSIVE	499.92	519.92	539.92	546.44	553.88	559.92	574.51	579.92	599.92	619.92	629.04	639.92	659.92	679.92	683.58	693.10	699.92	719.92	739.92	743.35	759.92	779.92	793.59	799.92	819.92	823.59	839.92	859.92	879.92	882.53	898.34	905.31	911.60	917.50	931.30	938.72	944.92	952.47	954.17	959.88	968.71	979.94	993.16	997.17
DISTANZE PARZIALI	20.00		18.76	6.52	7.44	6.04	14.59	5.41	20.00	20.00	9.13	10.87	20.00	20.00	3.66	9.52	6.81	20.00	20.00	3.43	16.57	20.00	13.68	6.32	20.00	3.68	16.32	20.00	20.00	2.62	15.80	6.97	6.28	5.91	13.79	7.38	6.20	7.55	1.70	5.72	8.82	11.22	13.23	4.01
QUOTE DEL TERRENO	234.63	234.19	233.60	233.56	233.51	233.49	233.43	233.40	233.48	233.74	233.23	233.05	232.96	233.01	233.03	233.01	233.15	233.46	233.46	233.45	233.64	233.66	233.54	233.70	234.53	234.51	234.41	234.38	234.43	234.45	234.64	234.68	234.72	234.75	234.83	234.84	234.88	234.94	234.90	235.00	235.07	235.16	235.26	235.29
QUOTE DEL PROGETTO	234.69	234.48	234.30	234.23	234.16	234.10	233.96	233.90	233.71	233.51	233.42	233.32	233.11	232.77	232.68	232.43	232.22	231.48	230.64	230.50	229.81	228.98	228.41	228.15	227.32	227.16	226.54	225.95	225.56	225.52	225.38	225.36	225.35	225.37	225.39	225.48	225.57	225.59	225.65	225.70	225.77	225.84	225.92	226.00	226.07	226.09
Qp-Qt	0.06	0.29	0.69	0.67	0.65	0.61	0.52	0.50	0.23	-0.22	0.20	0.27	0.16	-0.24	-0.35	-0.58	-0.93	-1.98	-2.81	-2.86	-3.83	-4.68	-5.13	-5.55	-7.22	-7.35	-7.86	-8.43	-8.87	-8.92	-9.26	-9.33	-9.37	-9.38	-9.31	-9.26	-9.33	-9.35	-9.45	-9.10	-9.17	-9.14	-9.16	-9.20	-9.21
CHILOMETRICHE	
ETTOMETRICHE	HM. 5						HM. 6							HM. 7											HM. 8												HM. 9						
ANDAMENTO PLANIMETRICO	521.16		553.89				574.51			629.05				683.58		693.10				743.35			793.59			823.59				882.53				917.50				952.47					997.17
			32.73 AC= 60			20.63 AC= 38				AC= 99.1945 TG= 0.00 R = 70.00 SV= 109.07					9.55 AC= 18				AC= 53.3116 TG= 0.00 R = 120.00 SV= 100.49					30.00 AC= 60		58.94 AC= 103			AC= 24.9724 TG= 0.00 R = 178.30 SV= 69.94				44.70 AC= 193					
Quote ciglio sinistro	234.89	234.68	234.45	234.37	234.28	234.11	233.89	233.64	233.45	233.25	233.16	233.05	232.85	232.50	232.28	232.24	232.04	231.29	230.46	230.31	229.63	228.79	228.22	228.03	227.40	227.29	226.70	226.16	225.82	225.79	225.68	225.65	225.65	225.67	225.69	225.78	225.87	225.91	226.01	226.08	226.16	226.23	226.29	226.31
Quote ciglio destro	234.63	234.42	234.25	234.19	234.12	234.10	234.04	233.98	233.70	233.59	233.50	233.40	233.19	232.85	232.76	232.49	232.28	231.53	230.70	230.56	229.87	229.04	228.47	228.18	227.29	227.13	226.49	225.88	225.48	225.44	225.29	225.26	225.26	225.28	225.30	225.39	225.49	225.50	225.56	225.65	225.74	225.82	225.90	225.96	225.98
ALLARGAMENTO	

PIANTA CHIAVE

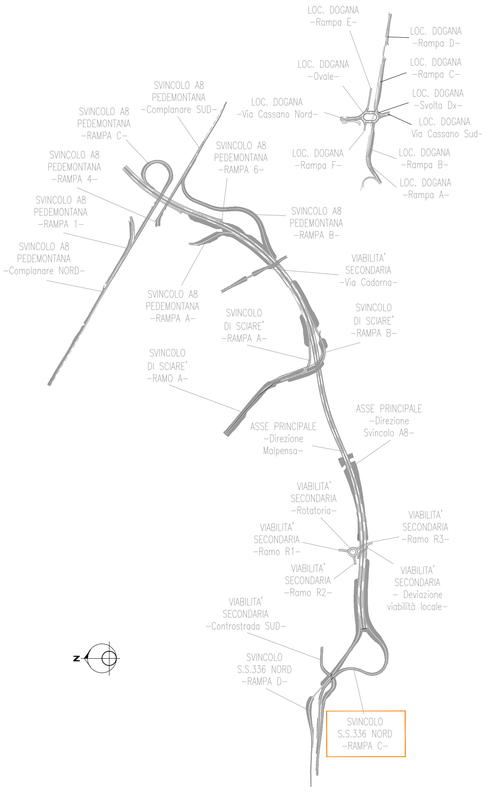

ANAS S.p.A.
GRUPPO FS ITALIANE
Direzione Progettazione e Realizzazione Lavori

NUOVA S.S. 341 "GALLARATESE" - TRATTO DA SAMARATE A CONFINE CON LA PROVINCIA DI NOVARA - TRATTO NORD

STRALCIO FUNZIONALE DAL KM 6+500 (SVINCOLO S.S. 336 NORD) AL KM 8+844 (SVINCOLO AUTOSTRADA A8) "BRETELLA DI GALLARATE"

PROGETTO ESECUTIVO

STUDIO CORONA — Ing. Renato Vaira (Ordine degli Ingg. di Torino e Provincia n° 4663 W)	Ingegneria del Territorio s.r.l. — Ing. Valerio Bajetti (Ordine degli Ingg. di Roma e provincia n° A 25211)	ING. RENATO DEL PRETE — Ing. Renato Del Prete (Ordine degli Ingg. di Bari e provincia n° 5073)	ECOPLAN — Arch. Nicoletta Frattini (Ordine degli Arch. di Torino e provincia n° A-8433)	E&G Engineering & Graphics S.r.l. — Ing. Gabriele Inocechi (Ordine degli Ingg. di Roma e provincia n° A-12102)
	CONSORZIO UNING (Società designata: GA&M) — Prof. Ing. Matteo Ranieri (Ordine degli Ingg. di Bari e provincia n° 1137)	SETAC Srl Servizi & Engineering Trasporti Ambiente Costruzioni — Prof. Ing. Luigi Monterisi (Ordine degli Ingg. di Bari e provincia n° 1137)	ARKE' INGEGNERIA S.r.l. — Ing. Gioacchino Angarano (Ordine degli Ingg. di Bari e provincia n° 8010)	DOTT. GEOL. DANILO GALLO — Dott. Geol. Danilo Gallo (Ordine dei Geologi della Regione Puglia n° 1426)

VISTO: IL RESPONSABILE DEL PROCEDIMENTO	RESPONSABILE INTEGRAZIONE DELLE PRESTAZIONI SPECIALISTICHE	IL PROGETTISTA FIRMATARIO DELLA PRESTAZIONE	GEOLOGO	COORDINATORE DELLA SICUREZZA IN FASE DI PROGETTAZIONE
Dott. Ing. Giancarlo LUONGO	Ing. Renato DEL PRETE	Ing. Valerio BAJETTI	Prof. Ing. Cand. Luigi MONTERISI	Ing. Gaetano RANIERI

DB 113

D-PROGETTO STRADALE

DB - SVINCOLI - DB-1 - SVINCOLO S.S. 336 NORD

Profilo longitudinale Rampa C - Da sez. C-45 a sez. C-78

CODICE PROGETTO			NOME FILE	REVISIONE	SCALA:
PROGETTO	LIV. PROG.	N. PROG.	DB113_V01PS00TRAFP04_C.dwg		
MI533	E	1801	CODICE ELAB. V01PS00TRAFP04	C	1:1000/1:100

REV.	DESCRIZIONE	DATA	REDATTO	VERIFICATO	APPROVATO
D					
C	EMISSIONE A SEGUITO DI ISTRUTTORIA INTERNA ANAS	OTTOBRE 2020	ING. AURORA LUISI	ING. VALERIO BAJETTI	ING. RENATO DEL PRETE
B	EMISSIONE A SEGUITO DI ISTRUTTORIA INTERNA ANAS	LUGLIO 2020	ING. AURORA LUISI	ING. VALERIO BAJETTI	ING. RENATO DEL PRETE
A	EMISSIONE	MARZO 2020	ING. AURORA LUISI	ING. VALERIO BAJETTI	ING. RENATO DEL PRETE