


Gallarate

SVINCOLO DI SCIARE'

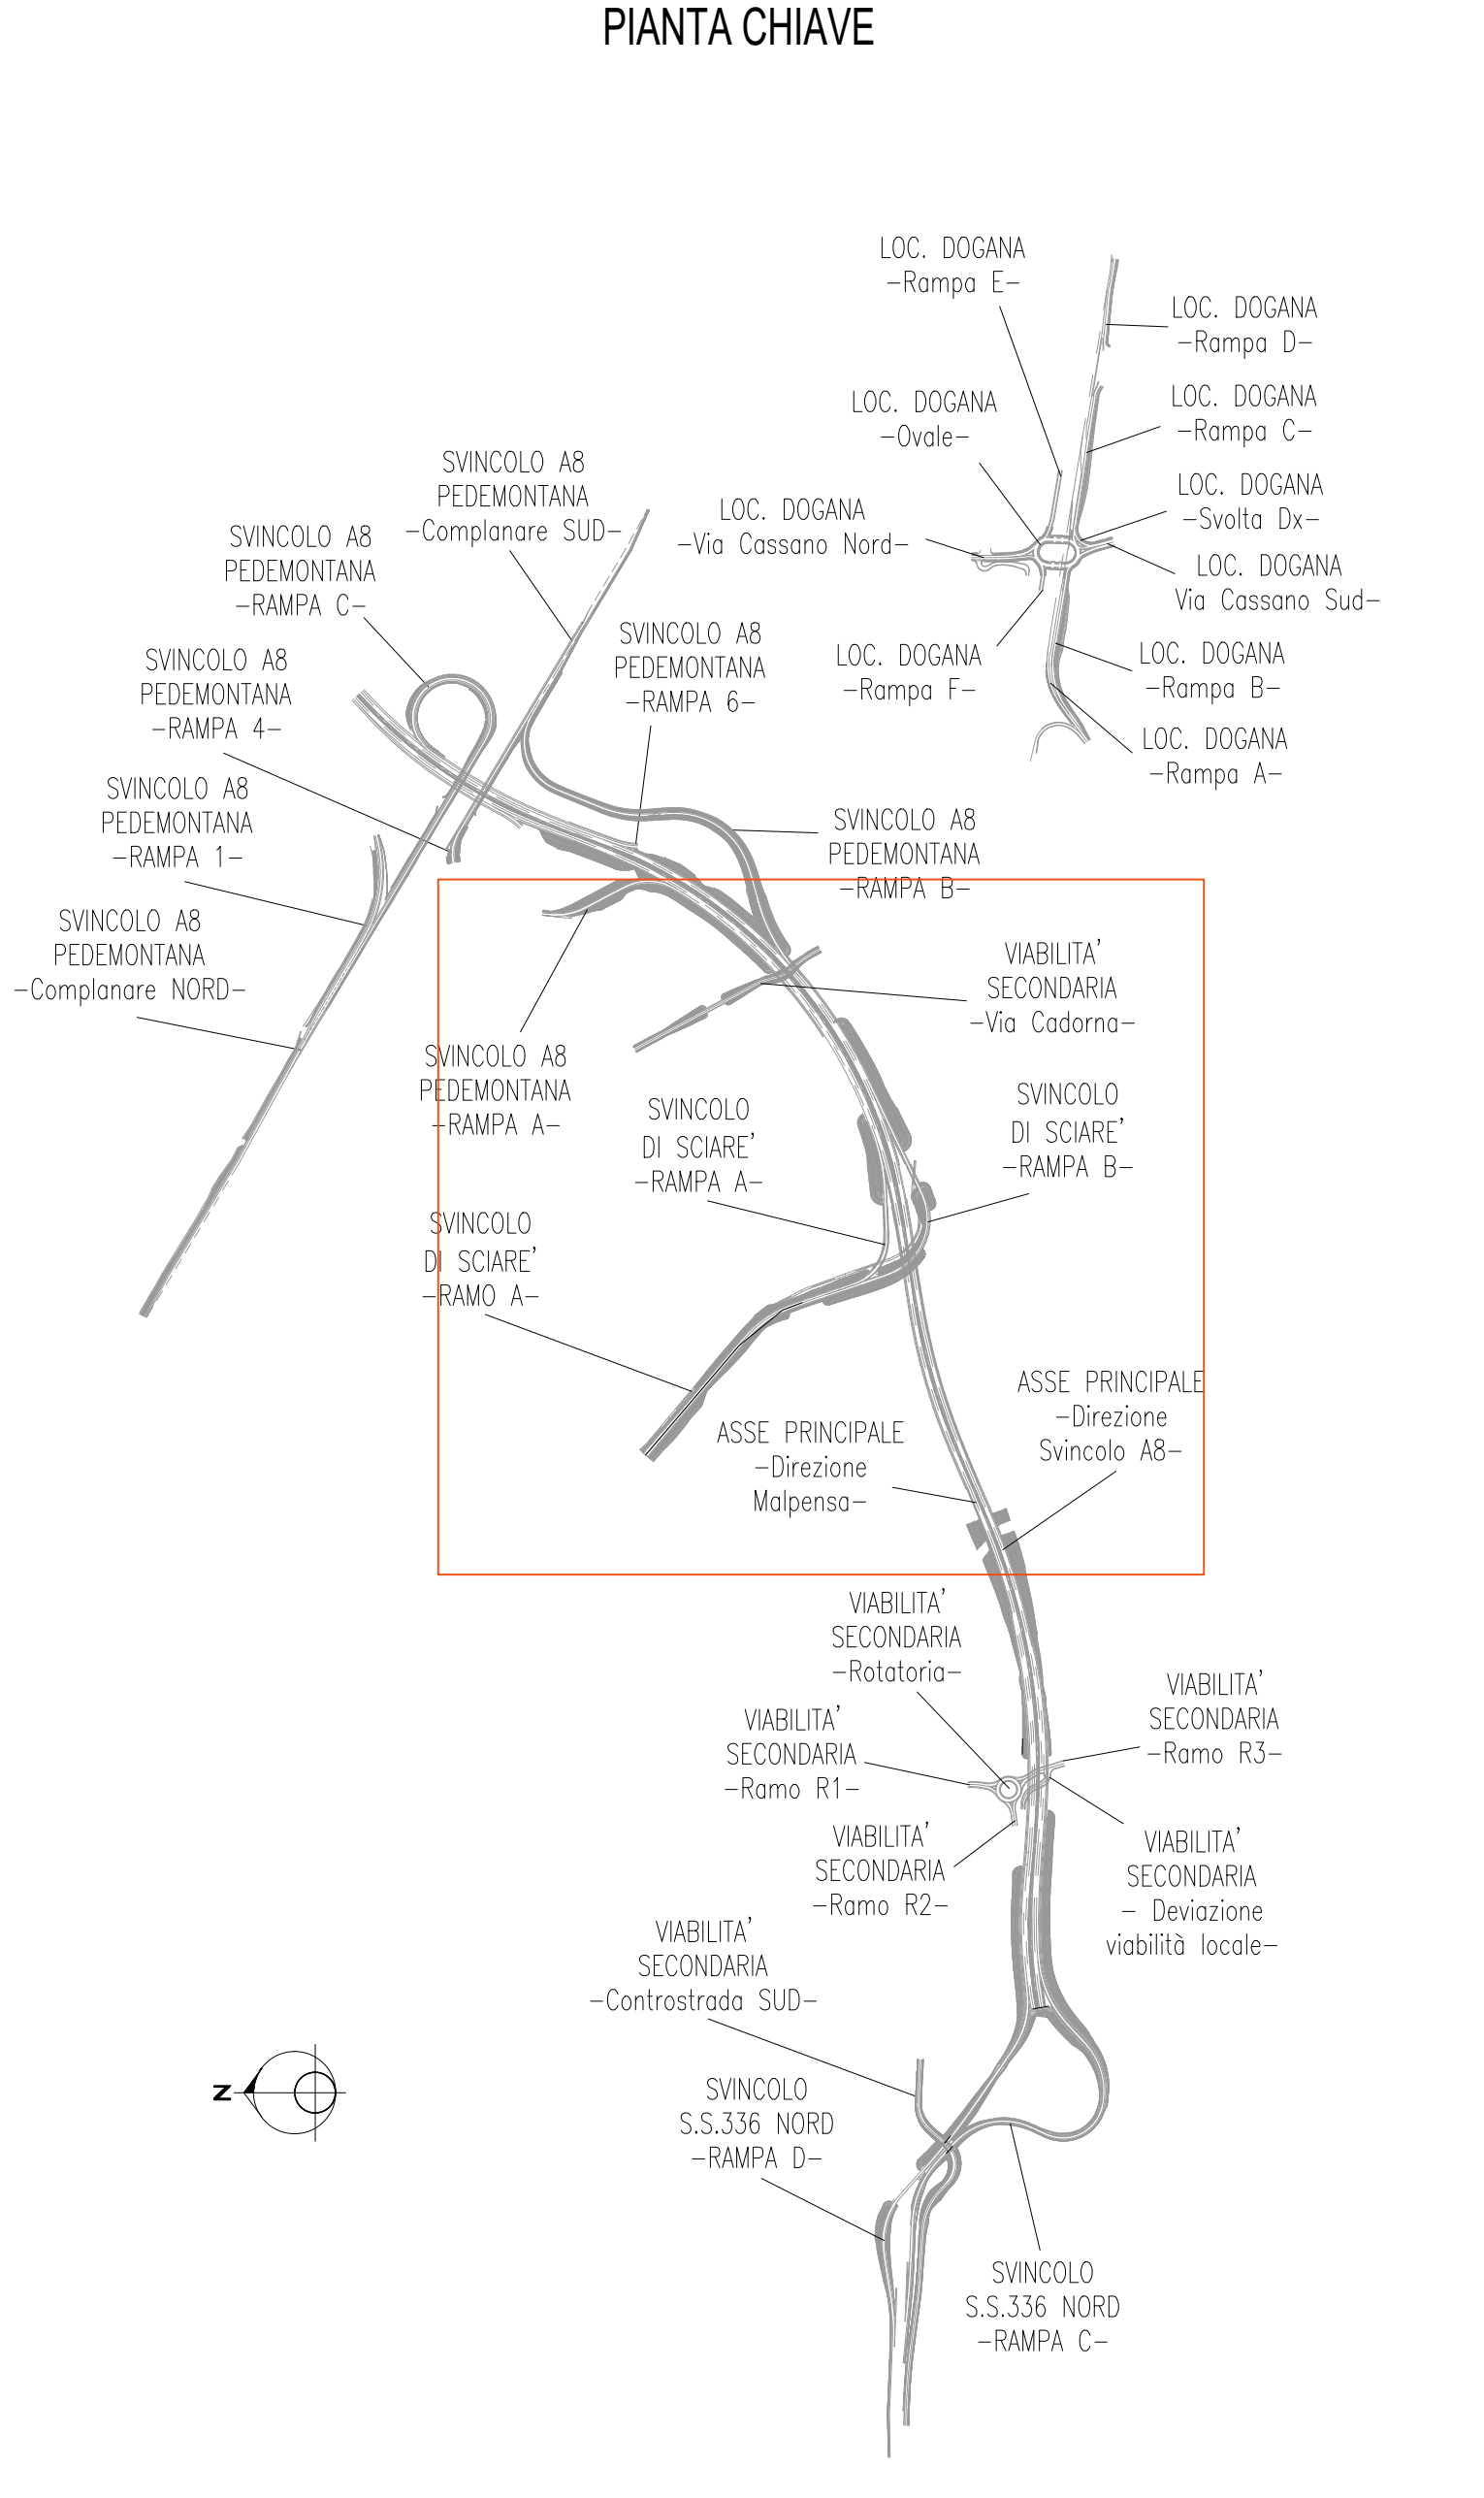

ANAS S.p.A.
 Direzione Progettazione e Realizzazione Lavori

NUOVA S.S. 341 "GALLARATESE" - TRATTO DA SAMARATE A CONFINE CON LA PROVINCIA DI NOVARA - TRATTO NORD
STRALCIO FUNZIONALE DAL KM 6+500 (SVINCOLO S.S. 336 NORD) AL KM 8+844 (SVINCOLO AUTOSTRADA A8) "BRETTELLA DI GALLARATE"

PROGETTO ESECUTIVO

STUDIO CORONA	ING. RENATO DEL PRETE	ECOPLAN	EG
ING. RENATO DEL PRETE	ING. DANIELA DEL PRETE	ING. VALERIO BAUCCI	ING. GIANLUIGI BIANCHI
ING. RENATO DEL PRETE	ING. VALERIO BAUCCI	ING. DANIELA DEL PRETE	ING. GIANLUIGI BIANCHI

VISTO IL RESPONSABILE DEL PROCEDIMENTO

ING. RENATO DEL PRETE	ING. DANIELA DEL PRETE	ING. VALERIO BAUCCI	ING. GIANLUIGI BIANCHI
-----------------------	------------------------	---------------------	------------------------

D-PROGETTO STRADALE
 DB - SVINCOLI - DB-2 - SVINCOLO DI SCIARE'
 Planimetria generale su rilievo topografico

PROGETTO	DB204_V02P500TRAPL03_D.dwg	REVISIONE	SCALA
PRODOTTO	M1533	ELABORATO	V02P500TRAPL03
DATA	18/01	REDAZIONE	D
SCALE	1:1.000	VERIFICATO	ING. RENATO DEL PRETE
REDAZIONE	ING. AURORA LUSI	APPROVATO	ING. RENATO DEL PRETE
VERIFICATO	ING. VALERIO BAUCCI		
APPROVATO	ING. DANIELA DEL PRETE		
DESCRIZIONE	DATA	REDAZIONE	VERIFICATO

