
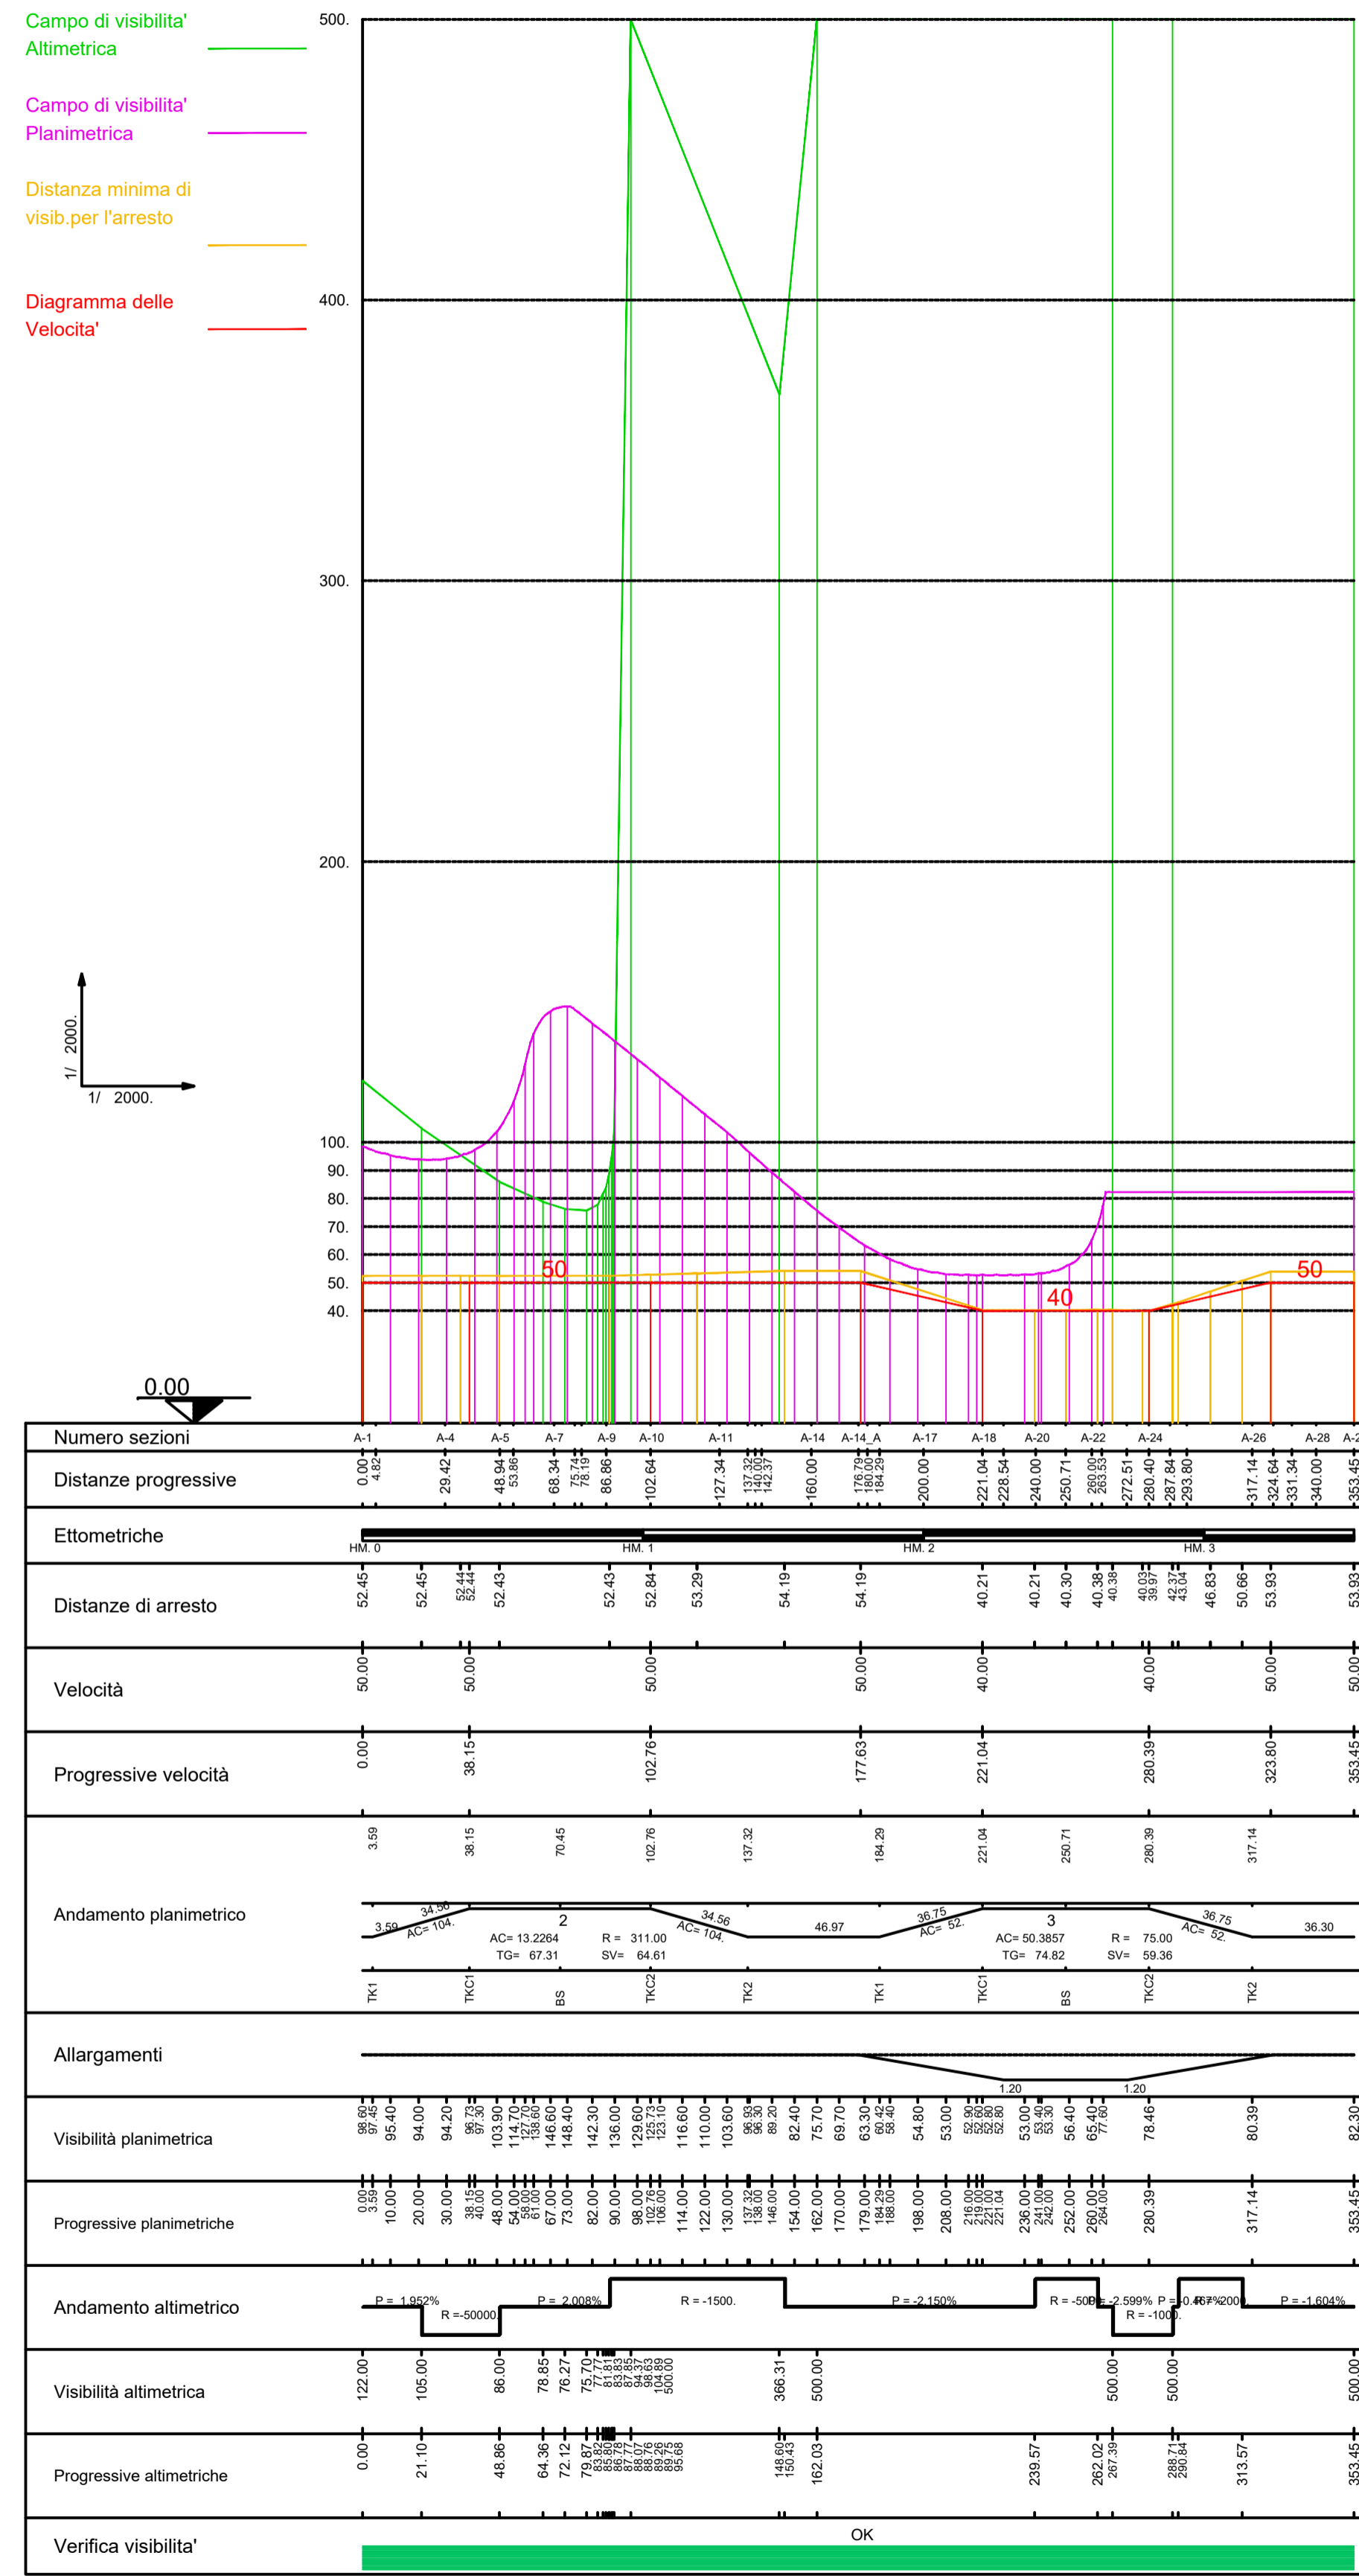


PIANTA CHIAVE

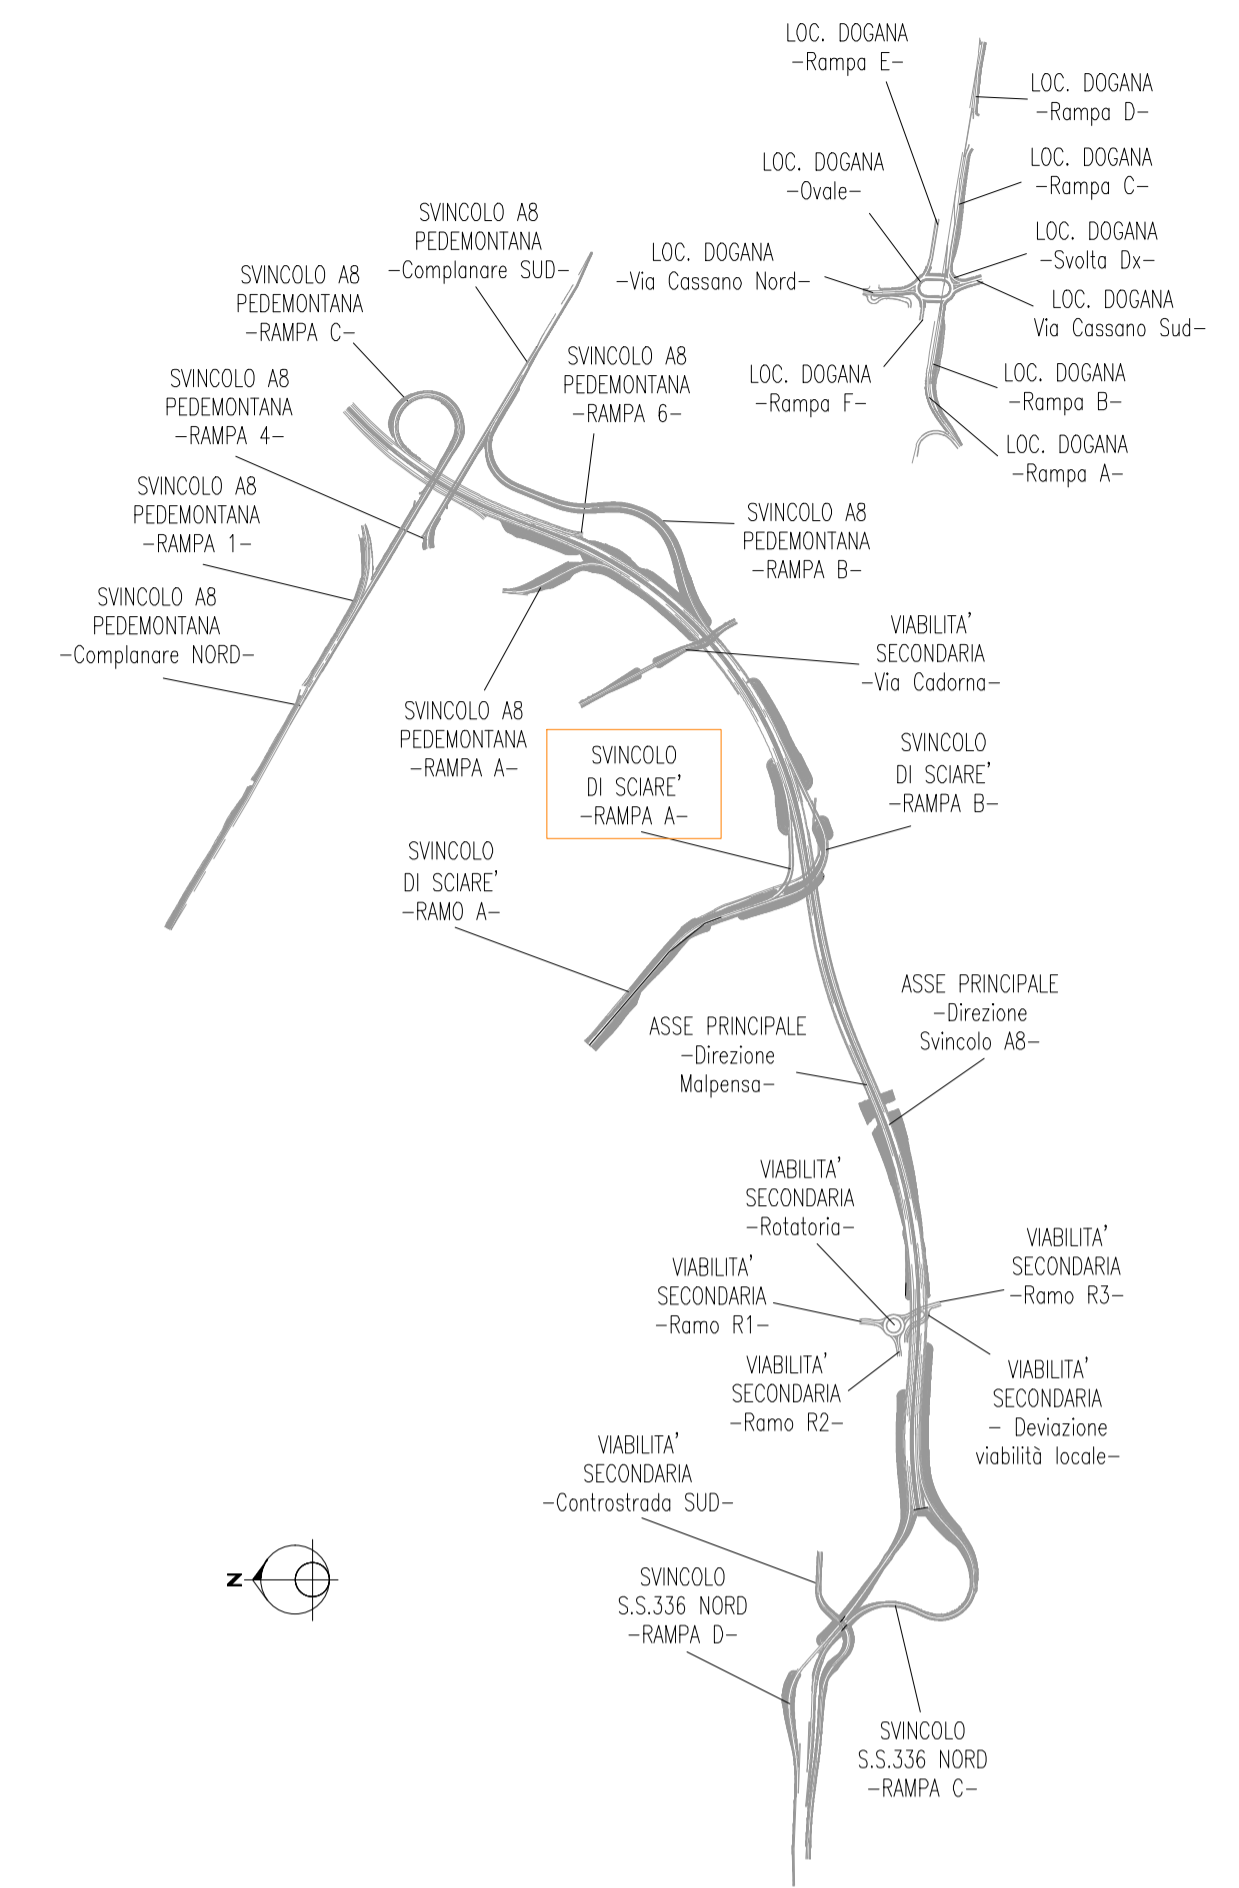

**ANAS S.p.A.**  
Direzione Progettazione e Realizzazione Lavori

**NUOVA S.S. 341 "GALLARTESE" - TRATTO DA SAMARATE A CONFINE CON LA PROVINCIA DI NOVARA - TRATTO NORD**

**STRALCIO FUNZIONALE DAL KM 6+500 (SVINCOLO S.S. 336 NORD) AL KM 8+844 (SVINCOLO AUTOSTRADA A8) "BRETTELLA DI GALLARTE"**

**PROGETTO ESECUTIVO**

 Ing. Renato Viana Corso Ing. Luigi... Torino - Provincia... P. 1002111	 ING. RENATO DEL PRETE Corso Ing. Luigi... Bari - Provincia... P. 5072	 Arch. Nicoletta Fratini Corso Ing. Luigi... Torino - Provincia... P. A.6303	 Ing. Gabriella Incedini Corso Ing. Luigi... Bari - Provincia... P. A.1210
 Uniting Società Integrata G&M	 SETAC S.r.l. Servizi e Interventi Trasporti Ambiente Contratti	 ARKE INGEGNERIA S.r.l. Ingegneria	DOTT. GEOL. DANILO GALLO Corso Ing. Luigi... Regione Puglia P. 602

VISTO: IL RESPONSABILE DEL PROCEDIMENTO

Dott. Ing. Giancarlo LUONGO

RESPONSABILE DELL'INTEGRAZIONE DELLE PRESTAZIONI SPECIALISTICHE

Ing. Renato DEL PRETE

IL PROGETTISTA FIRMATARIO DELLA PRESTAZIONE

Ing. Valerio BAJETTI

GEOLOGO

Prof. Ing. Geol. Luigi MONTERISI

COORDINATORE DELLA SICUREZZA IN FASE DI PROGETTAZIONE

Ing. Gaetano RANIERI

**D-PROGETTO STRADALE**

**DB 213**

**DB - SVINCOLI - DB-2 - SVINCOLO DI SCIARE'**

Diagramma delle velocità e delle visibilità' - Rampa A

CODICE PROGETTO	NOME FILE		REVISIONE	SCALA:
PROGETTO DB213_V02PS00TRADG02_A.dwg	DB213_V02PS00TRADG02_A.dwg		A	1:2.000
CODICE ELAB. M 533 E 1801	CODICE ELAB. V02PS00TRADG02			
D				
C				
B				
A	EMISSIONE	MARZO 2020	ING. AURORA LUISI	ING. VALERIO BAJETTI
REV.	DESCRIZIONE	DATA	REDATTO	VERIFICATO
			ING. RENATO DEL PRETE	APPROVATO