


FINE INTERVENTO
COMPI. NORD
PR. 1+522+380

VARESE

ST05
AMPLIAMENTO SOTTOVIA
ESISTENTE - CARREGGIATA
NORD A8

MILANO

PIANTA CHIAVE

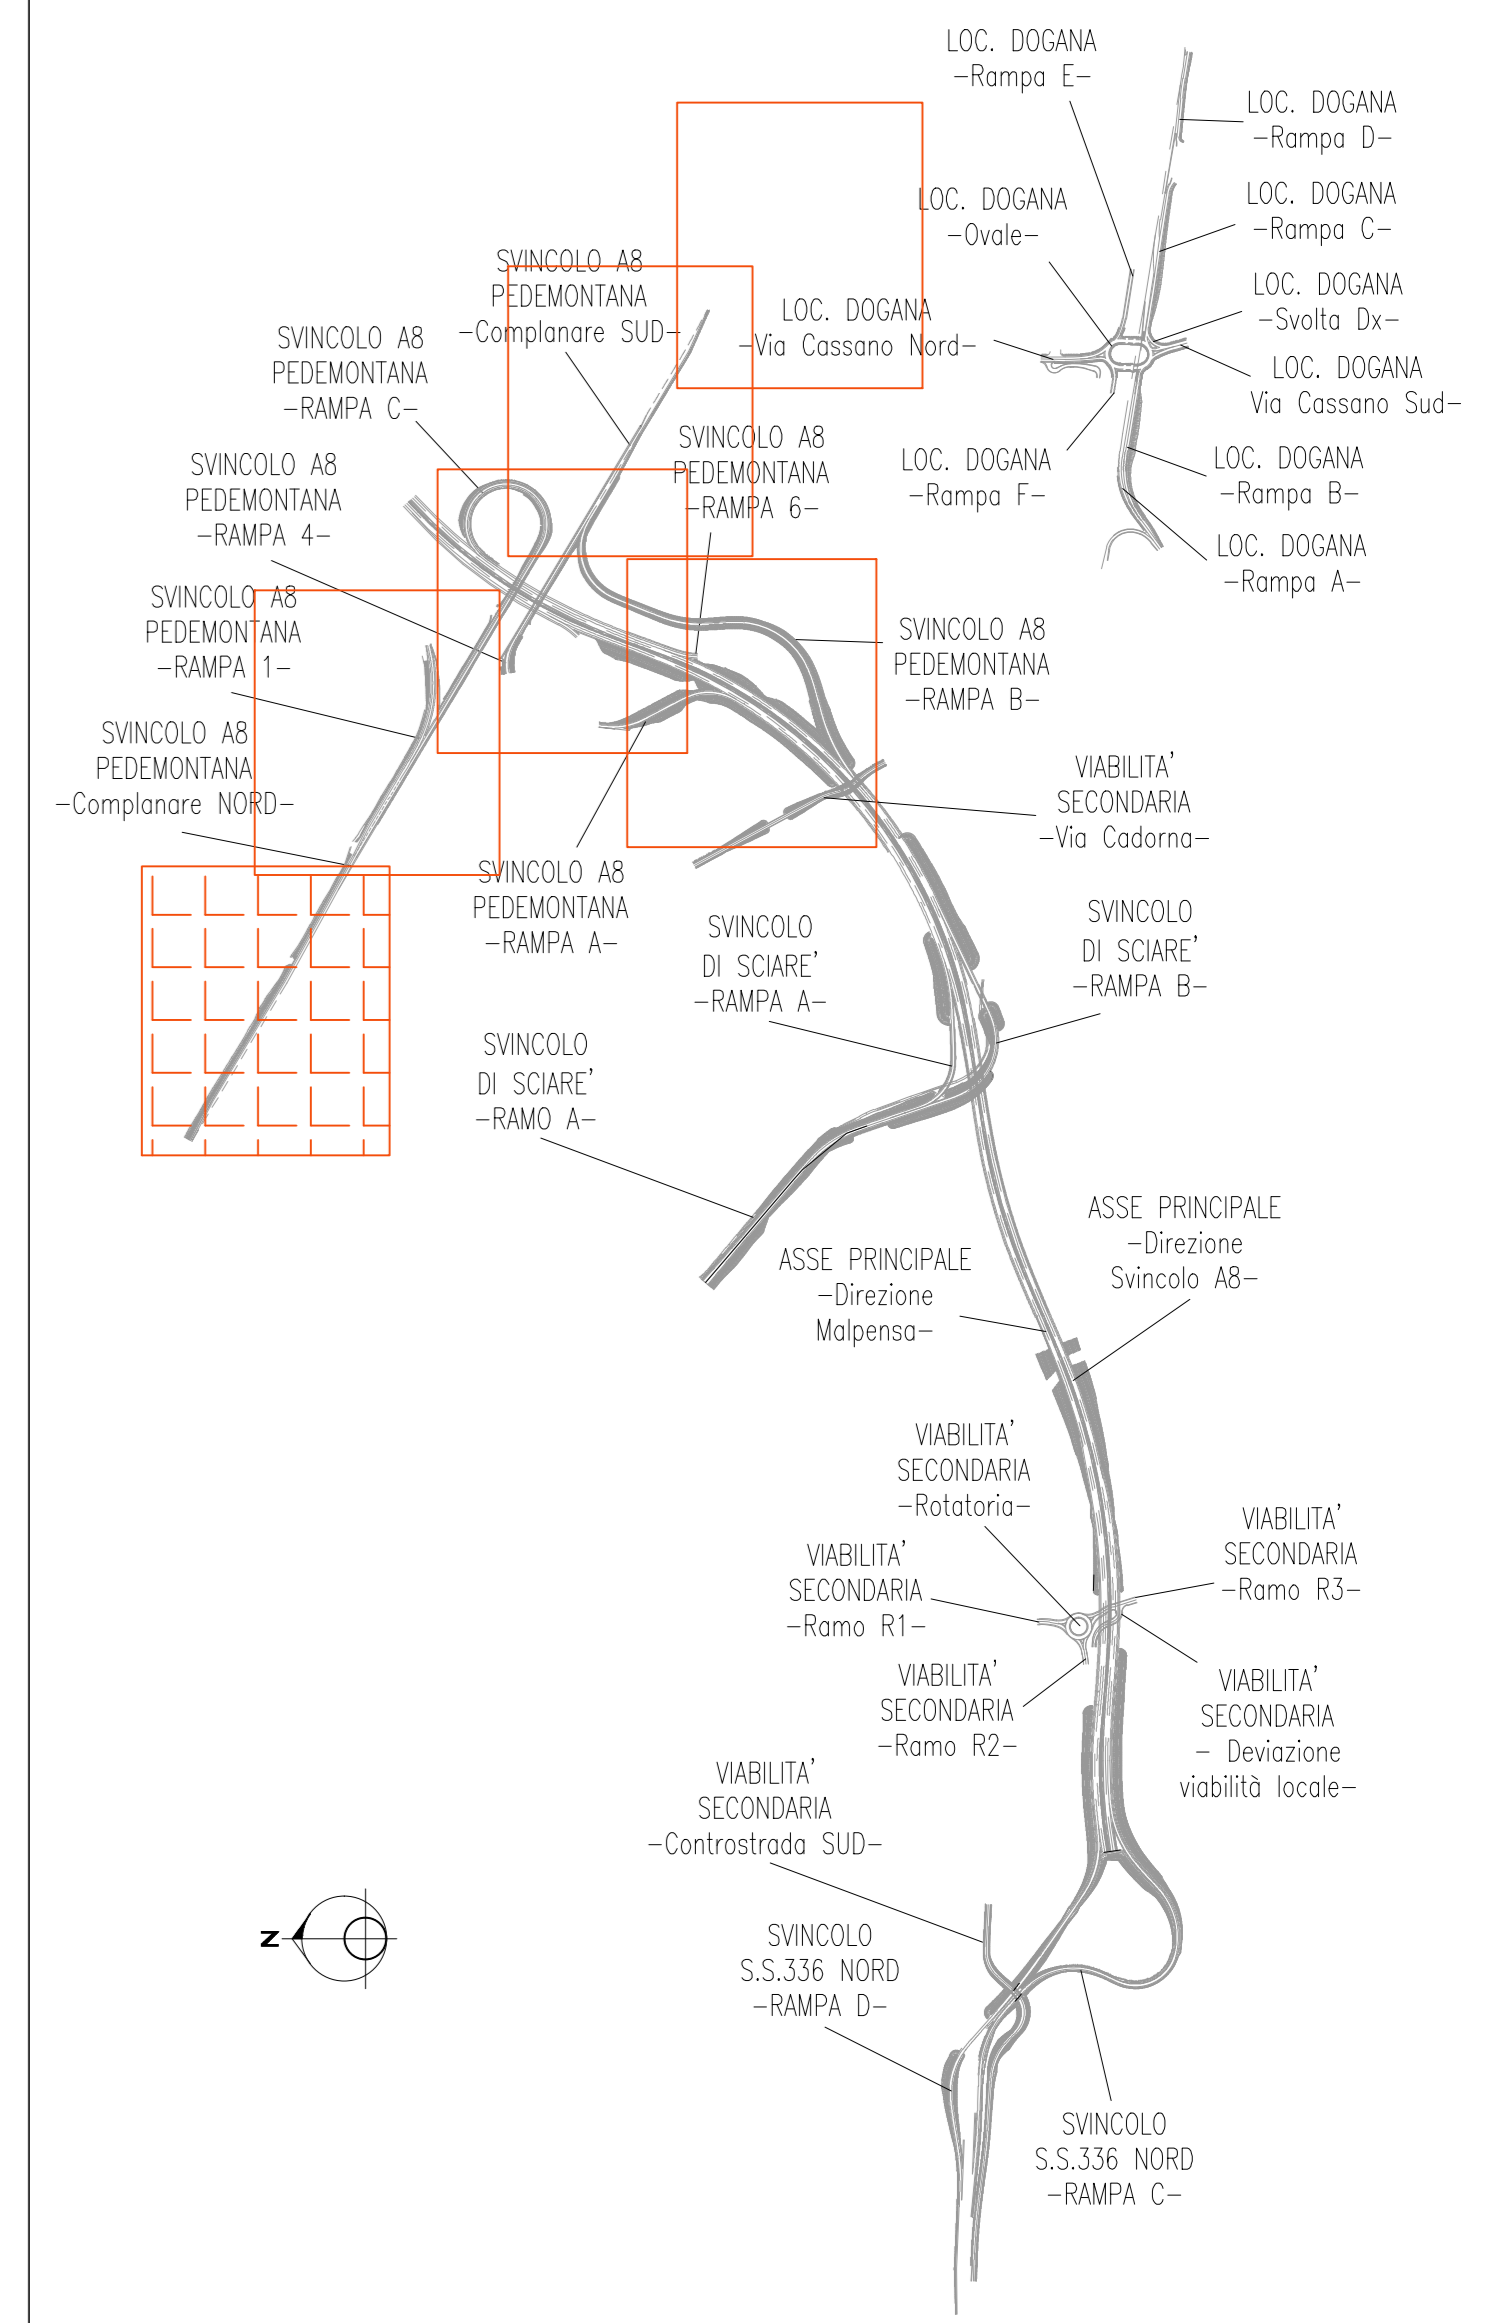

ANAS S.p.A.
Direzione Progettazione e Realizzazione Lavori

NUOVA S.S. 341 "GALLARATESE" - TRATTO DA SAMARATE A CONFINE
CON LA PROVINCIA DI NOVARA - TRATTO NORD
STRALCIO FUNZIONALE DAL KM 6+500 (SVINCOLO S.S. 336 NORD)
AL KM 8+844 (SVINCOLO AUTOSTRADA A8)
"BRETTELLA DI GALLARATE"

PROGETTO ESECUTIVO

VISTO IL RESPONSABILE DEL PROCEDIMENTO	RESPONSABILE INTEGRAZIONE DELLA PROIEZIONE SPECIALISTICHE	IL PROGETTISTA FIRMATARIO	IL GEOLOGO	COORDINATORE DELLA SICUREZZA IN FASE DI PROIEZIONE
Dist. Ing. Giancarlo LUONGO	Ing. Valerio BAIETTI	Ing. Vittorio BAIETTI	Prof. Ing. Carlo Luigi MONTERISI	Ing. Gianfranco RAMERI

DB 314
D-PROGETTO STRADALE
DB - SVINCOLI - DB-3 - SVINCOLO A8/PEDEMONTANA LOMBARDA
Pianimetria di progetto - Tav. 6 di 6

CODICE PROGETTO	LIV. PROG.	N. PROG.	NOME FILE	REVISIONE	SCALA:
M15333	E	1801	DB314_V03P00TRAPP06_B.dwg	B	1:500
CODICE ELAB.	PROGETTO	TRACCE	PROGETTO	REVISIONE	VERIFICATO
D					
C					
A	EMMISSIONE A SEGUITO DI ISTRUTTORIA INTERNA ANAS	MAGGIO 2021	ING. ALESSANDRO LUSI	ING. VALERIO BAIETTI	ING. RENATO DEL PRETE
B	EMMISSIONE	OTTOBRE 2020	ING. ALESSANDRO LUSI	ING. VALERIO BAIETTI	ING. RENATO DEL PRETE
REV.	DESCRIZIONE	DATA	REDDITO	VERIFICATO	APPROVATO