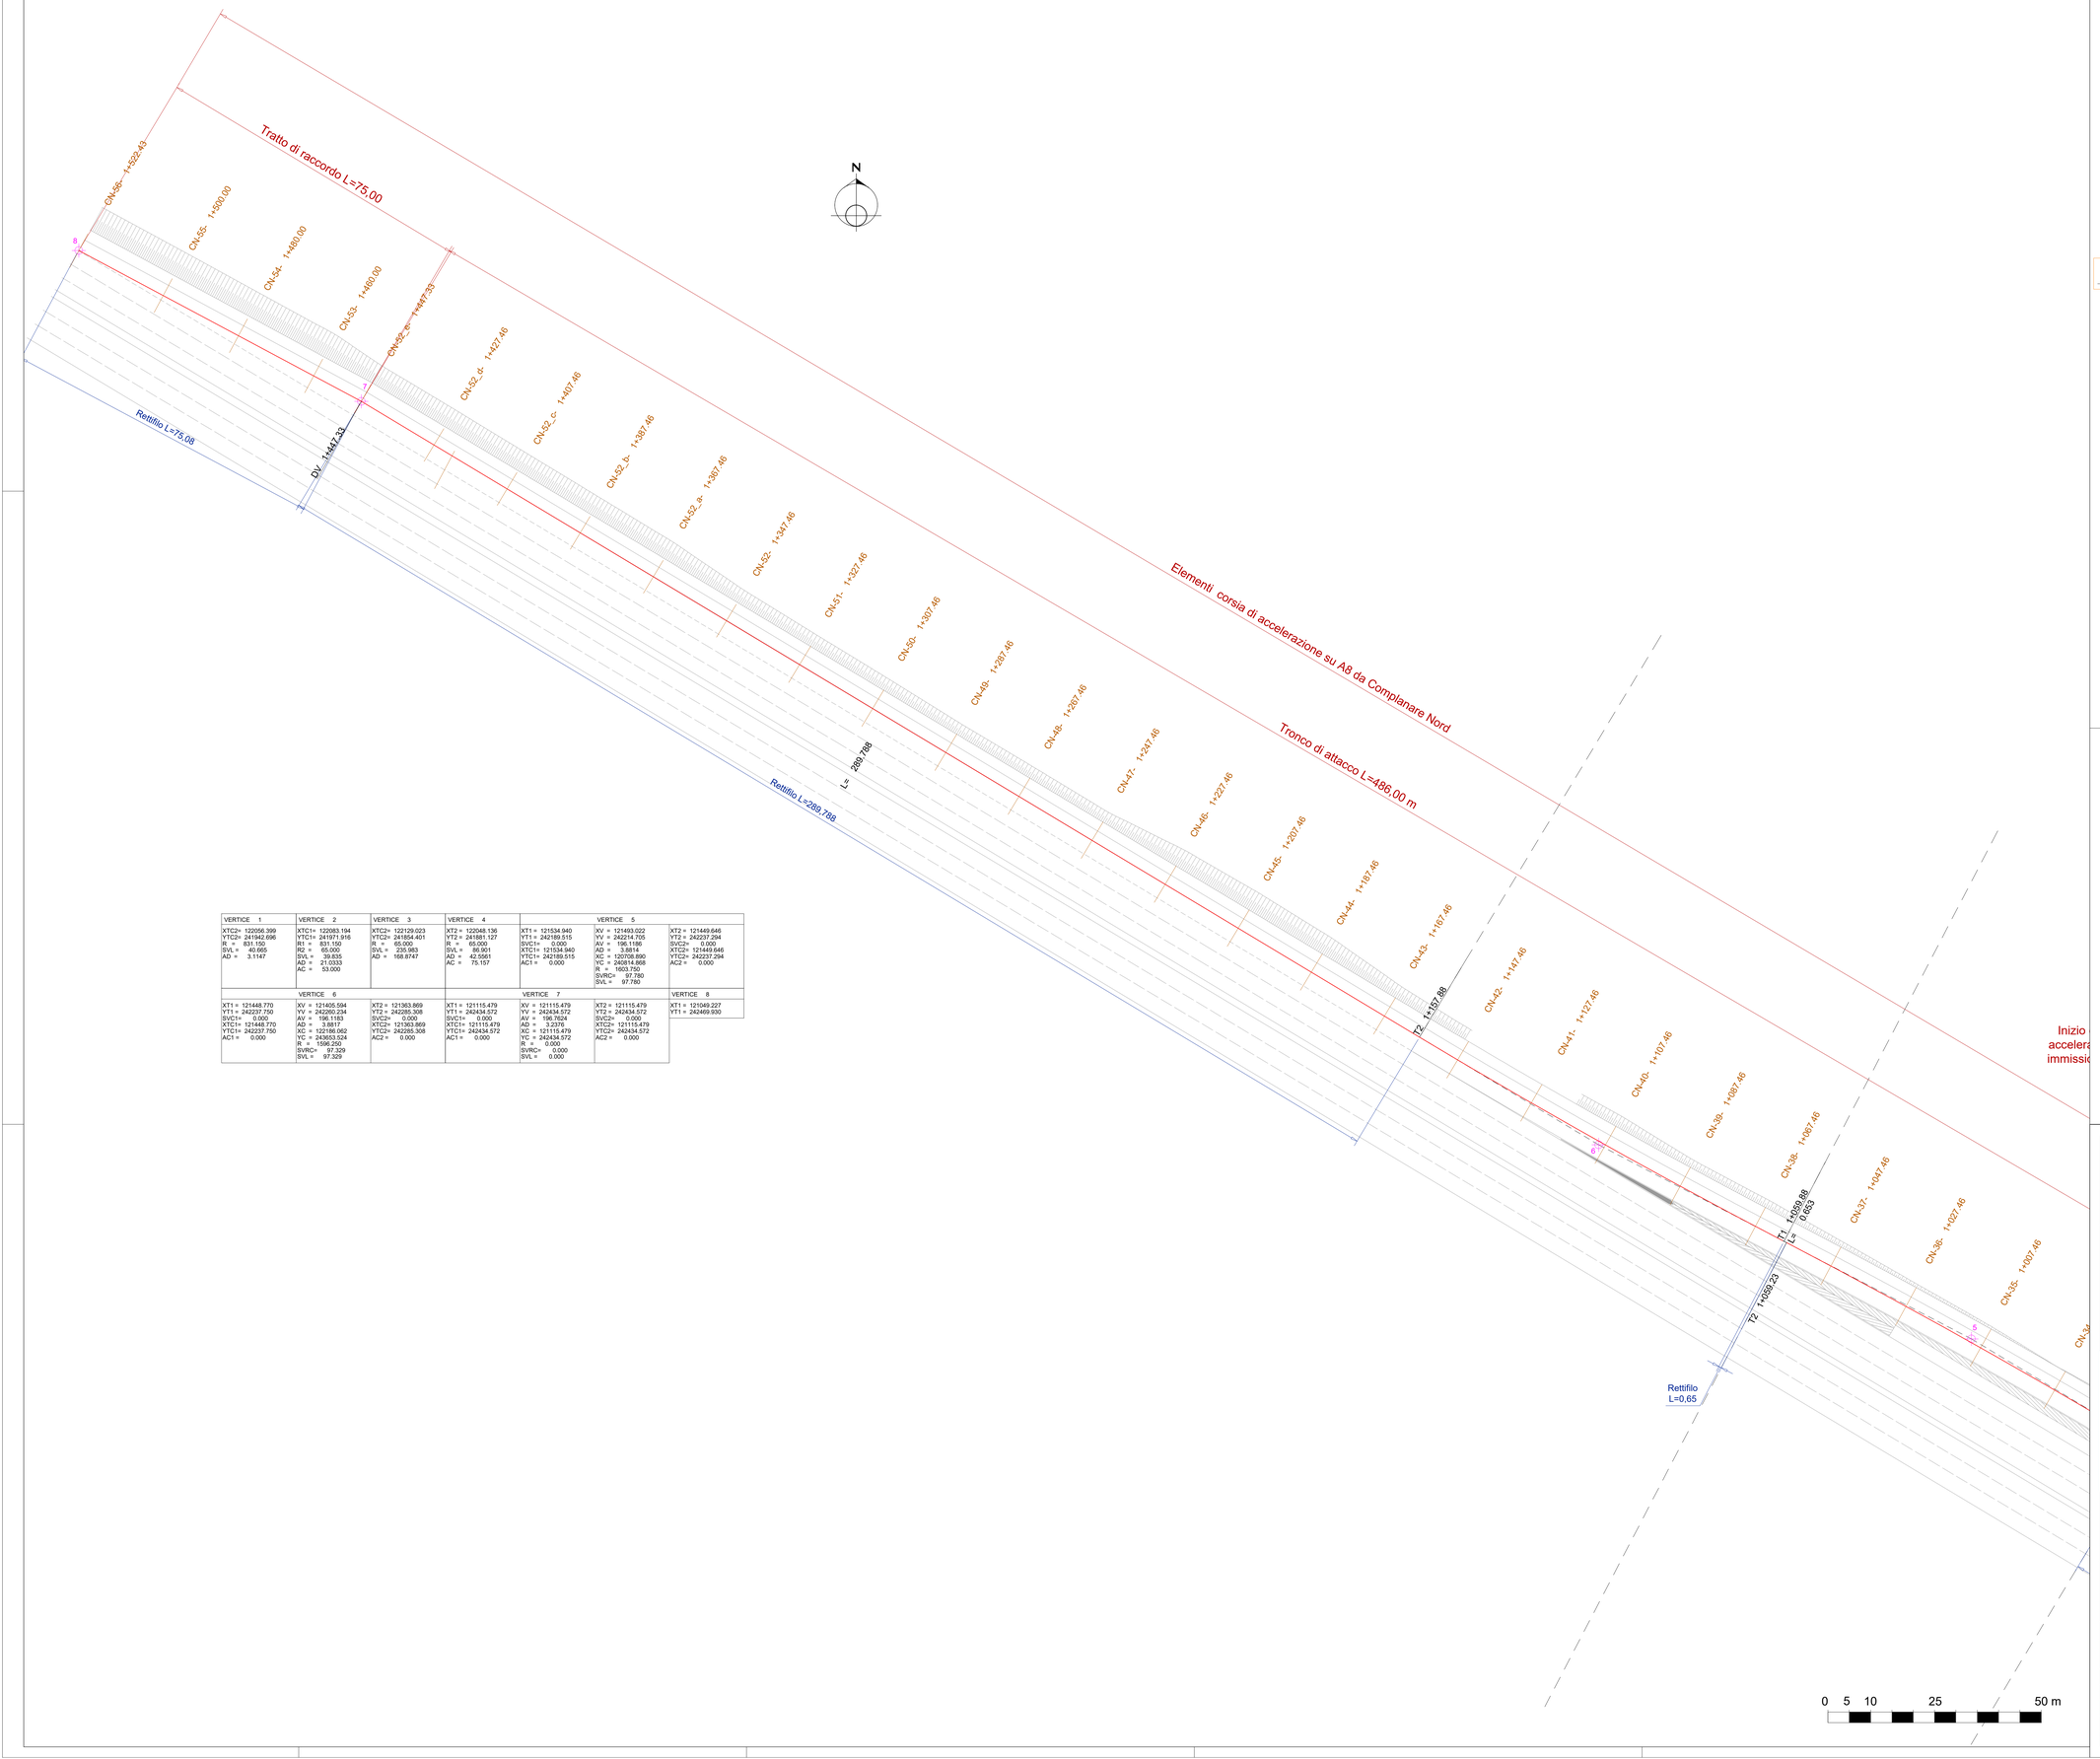

VERTICE 1	VERTICE 2	VERTICE 3	VERTICE 4	VERTICE 5	
XTC2= 122056.399 YTC2= 241942.696 IR = 831.150 SVL = 40.665 AD = 3.1147	XTC1= 122083.194 YTC1= 241971.916 R1 = 831.150 R2 = 65.000 SVL = 39.835 AD = 21.0333 AC = 53.000	XTC2= 122129.023 YTC2= 241854.401 R = 65.000 SVL = 235.983 AD = 168.8747	XT2 = 122046.136 YT2 = 241881.127 R = 65.000 SVL = 86.901 AD = 42.5561 AC = 75.157	XT1 = 121534.940 YT1 = 242189.515 SVC1= 0.000 XTC1= 121534.940 YTC1= 242189.515 AC1 = 0.000	XV = 121493.022 YV = 242214.705 AV = 196.1186 AD = 3.8814 XC = 120708.890 YC = 240814.868 IR = 1603.750 SVRC= 97.780 SVL = 97.780	XT2 = 121449.646 YT2 = 242237.294 SVC2= 0.000 XTC2= 121449.646 YTC2= 242237.294 AC2 = 0.000

VERTICE 6			VERTICE 7			VERTICE 8
XT1 = 121448.770 YT1 = 242237.750 SVC1= 0.000 XTC1= 121448.770 YTC1= 242237.750 AC1 = 0.000	XV = 121405.594 YV = 242260.234 AV = 196.1183 AD = 3.8817 XC = 122186.062 YC = 243653.324 R = 1596.250 SVRC= 97.329 SVL = 97.329	XT2 = 121363.869 YT2 = 242285.308 SVC2= 0.000 XTC2= 121363.869 YTC2= 242285.308 AC2 = 0.000	XT1 = 121115.479 YT1 = 242434.572 SVC1= 0.000 XTC1= 121115.479 YTC1= 242434.572 AC1 = 0.000	XV = 121115.479 YV = 242434.572 AV = 196.7624 AD = 3.2376 XC = 121115.479 YC = 242434.572 R = 0.000 SVRC= 0.000 SVL = 0.000	XT2 = 121115.479 YT2 = 242434.572 SVC2= 0.000 XTC2= 121115.479 YTC2= 242434.572 AC2 = 0.000	XT1 = 121049.227 YT1 = 242469.930

PIANTA CHIAVE

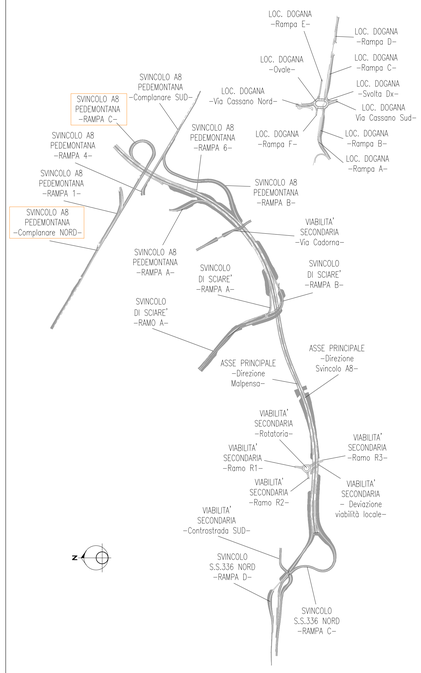

PARAMETRI DI TRACCIAMENTO

1 = Vertici di progetto

XV, YV = Coordinate dei vertici di progetto
XT1, YT1 = Coordinate inizio tangente
SVC1= Sviluppo clotoide 1 (clotoide che precede la curva circolare) [m]
AC1 = Parametro A della clotoide 1 (clotoide che precede la curva circolare)
XTC1, YTC1 = Coordinate inizio curva circolare
AV = Angolo al vertice [°]
AD = Angolo di deviazione [ ]
XC, YC = Coordinate centro curva circolare
R = Raggio della curva circolare [m]
SVRC= Sviluppo della curva circolare [m]
SVL = Sviluppo clotoide-cerchio-clotoide [m]
XTC2, YTC2 = Coordinate fine curva circolare
SVC2= Sviluppo clotoide 2 (clotoide che segue la curva circolare) [m]
AC2 = Parametro A della clotoide 2 (clotoide che segue la curva circolare)
XT2, YT2 = Coordinate fine tangente

anas GRUPPO FS ITALIANE

ANAS S.p.A.

Direzione Progettazione e Realizzazione Lavori

NUOVA S.S. 341 "GALLARATESE" - TRATTO DA SAMARATE A CONFINE CON LA PROVINCIA DI NOVARA - TRATTO NORD

STRALCIO FUNZIONALE DAL KM 6+500 (SVINCOLO S.S. 336 NORD) AL KM 8+844 (SVINCOLO AUTOSTRADA A8) "BRETELLA DI GALLARATE"

PROGETTO ESECUTIVO

STUDIO CORONA — Ing. Renato Vaira, Ordine degli Ingg. di Torino n° 4812 IPL

Land Engineering & Consulting S.r.l. — Ing. Valerio Bajetti, Ordine degli Ingg. di Roma e provincia n° A-26011

ING. RENATO DEL PRETE — Ing. Renato Del Prete, Ordine degli Ingg. di Torino e provincia n° 3000

ECOPLAN — Arch. Nicoletta Fratini, Ordine degli Ingg. di Torino e provincia n° A 2462

EDA Engineering & Analytics S.r.l. — Ing. Gabriele Incacchi, Ordine degli Ingg. di Roma e provincia n° A-31797

CONSORZIO UNING — Società Integrata GA&M — Prof. Ing. Maffeo Ranieri, Ordine degli Ingg. di Napoli n° A 1

SETAC SrL Servizi di Ingegneria, Trasporti Ambiente Costruzioni — Prof. Ing. Luigi Monterisi, Ordine degli Ingg. di Lecce n° 1

ARKE' INGEGNERIA S.R.L. — Ing. Gioacchino Angarano, Ordine degli Ingg. di Bari n° 3

DOTT. GEOL. DANILO GALLO — Dott. Geol. Danilo Gallo, Ordine dei Geologi della Puglia n° 52

VISTO: IL RESPONSABILE DEL PROCEDIMENTO	RESPONSABILE INTEGRAZIONE DELLE PRESTAZIONI SPECIALISTICHE	IL PROGETTISTA FIRMATARIO DELLA PRESTAZIONE	GEOLOGO	COORDINATORE DELLA SICUREZZA IN FASE DI PROGETTAZIONE
Dott. Ing. Giancarlo LUONGO	Ing. Gaetano RANIERI	Ing. Valerio BAJETTI	Prof. Ing. Dott. Geol. Luigi MONTERISI	Ing. Gaetano RANIERI

DC 323

D-PROGETTO STRADALE

DB - SVINCOLI - DB-3 - SVINCOLO A8/PEDEMONTANA LOMBARDA

Planimetria di tracciamento - Rampa C e Complanare Nord - Tav. 3 di 3

CODICE PROGETTO			NOME FILE	REVISIONE	SCALA:
PROGETTO	LIV. PROG.	N. PROG.	DB323_V03PS00TRAPT09_B.dwg		
MI533	E	1801	CODICE ELAB. V03PS00TRAPT09	B	1:500

REV.	DESCRIZIONE	DATA	REDATTO	VERIFICATO	APPROVATO
D					
C					
B	EMISSIONE A SEGUITO DI ISTRUTTORIA INTERNA ANAS	MAGGIO 2021	ING. AURORA LUISI	ING. VALERIO BAJETTI	ING. RENATO DEL PRETE
A	EMISSIONE	OTTOBRE 2020	ING. AURORA LUISI	ING. VALERIO BAJETTI	ING. RENATO DEL PRETE