



PROVINCE/COMUNI	VARESE / CASSANO MAGNAGO								
PROG. SVILUPPO LIVELLETTE	0.00	47.73	193.38				255.78		
ELEMENTI LIVELLETTE	D= 1.52 P= 3.10%	L= 47.70 S= 47.73	D= 0.28 P= 0.20%				L= 147.65 S= 147.65	D= -1.24 P= -2.05%	L= 60.38 S= 60.40

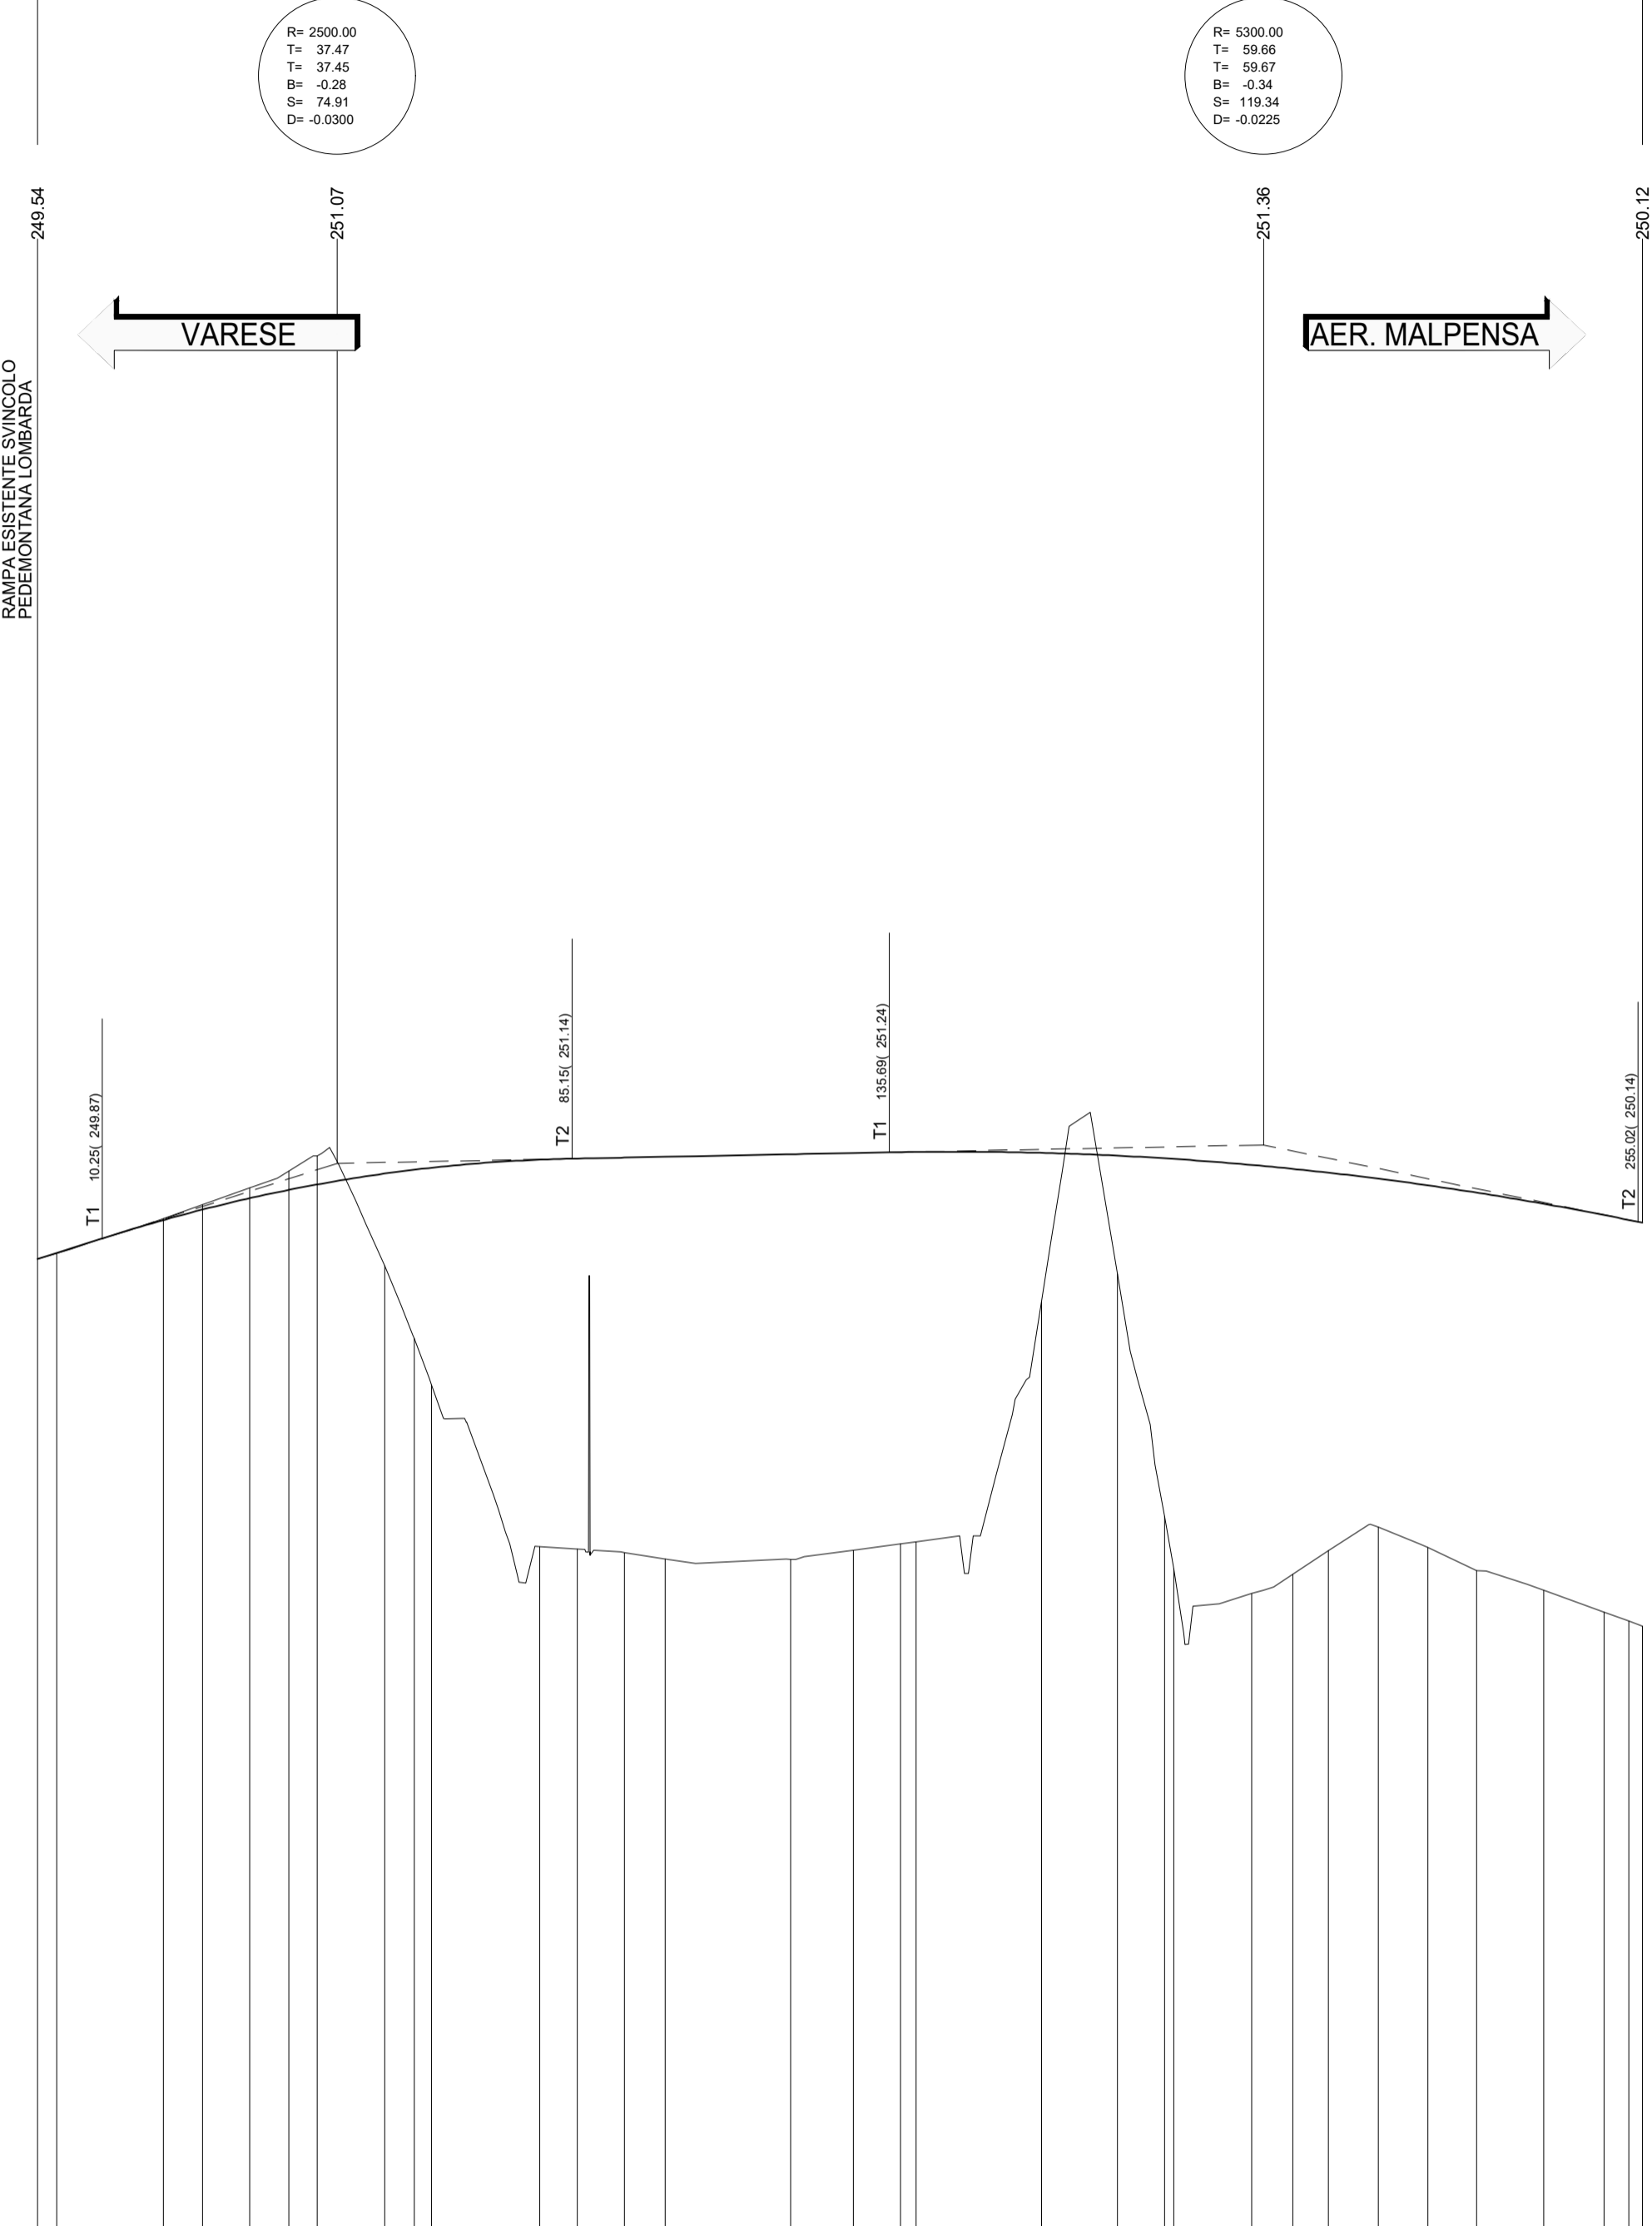

NUMERO SEZIONI	A/AB-1	A/AB-3	A/AB-4_A	A/AB-4_A	A/AB-9	A/AB-10_A	A/AB-12	A/AB-13	A/AB-15	A/AB-16_A	A/AB-19	A/AB-20	A/AB-22	A/AB-23														
DISTANZE PROGRESSIVE	0.00	3.04	20.00	28.28	33.76	40.00	44.52	52.28	60.00	80.00	98.99	100.00	120.00	129.98	140.00	172.07	179.82	193.48	200.00	206.66	213.86	221.58	229.34	240.00	248.64	250.12		
DISTANZE PARZIALI		16.96	6.36	7.50	250.88	6.24	4.52	10.76	249.44	1.47	17.22	1.99	7.50	12.43	6.52	1.98	7.99	7.92	7.76	10.66	9.61							
QUOTE DEL TERRENO	249.54	249.64	249.83	250.16	250.33	250.41	250.88	250.95	251.19	251.19	251.16	251.17	244.77	244.76	244.91	244.91	245.01	245.01	245.02	245.02	245.02	245.04	245.04	245.05	245.05	245.05		
QUOTE DEL PROGETTO	249.54	249.64	249.83	250.16	250.33	250.41	250.88	250.95	251.19	251.19	251.16	251.17	244.77	244.76	244.91	244.91	245.01	245.01	245.02	245.02	245.02	245.04	245.04	245.05	245.05	245.05		
Qp-Qt	0.00	0.01	0.01	-0.02	-0.08	-0.10	-0.30	-0.30	0.46	1.47	2.39	1.88	5.77	6.83	6.48	6.02	5.58	5.77	6.02	6.10	6.33	6.33	6.30	6.30	6.33			
CHILOMETRICHE	KM 0																											
ETTOMETRICHE	HM 0																											
ANDAMENTO PLANIMETRICO																												
Quote ciglio sinistro	249.62	249.72	249.87	250.01	250.18	250.31	250.40	250.87	250.97	251.00	251.02	251.04	251.37	251.37	251.38	251.38	251.41	251.41	251.42	251.42	251.44	251.44	251.44	251.44	251.45	251.45	251.45	
Quote ciglio destro	249.56	249.66	249.81	250.14	250.31	250.39	250.86	250.93	251.17	251.17	251.14	251.15	251.52	251.52	251.52	251.52	251.52	251.52	251.52	251.52	251.52	251.54	251.54	251.54	251.54	251.54		
ALLARGAMENTO																												

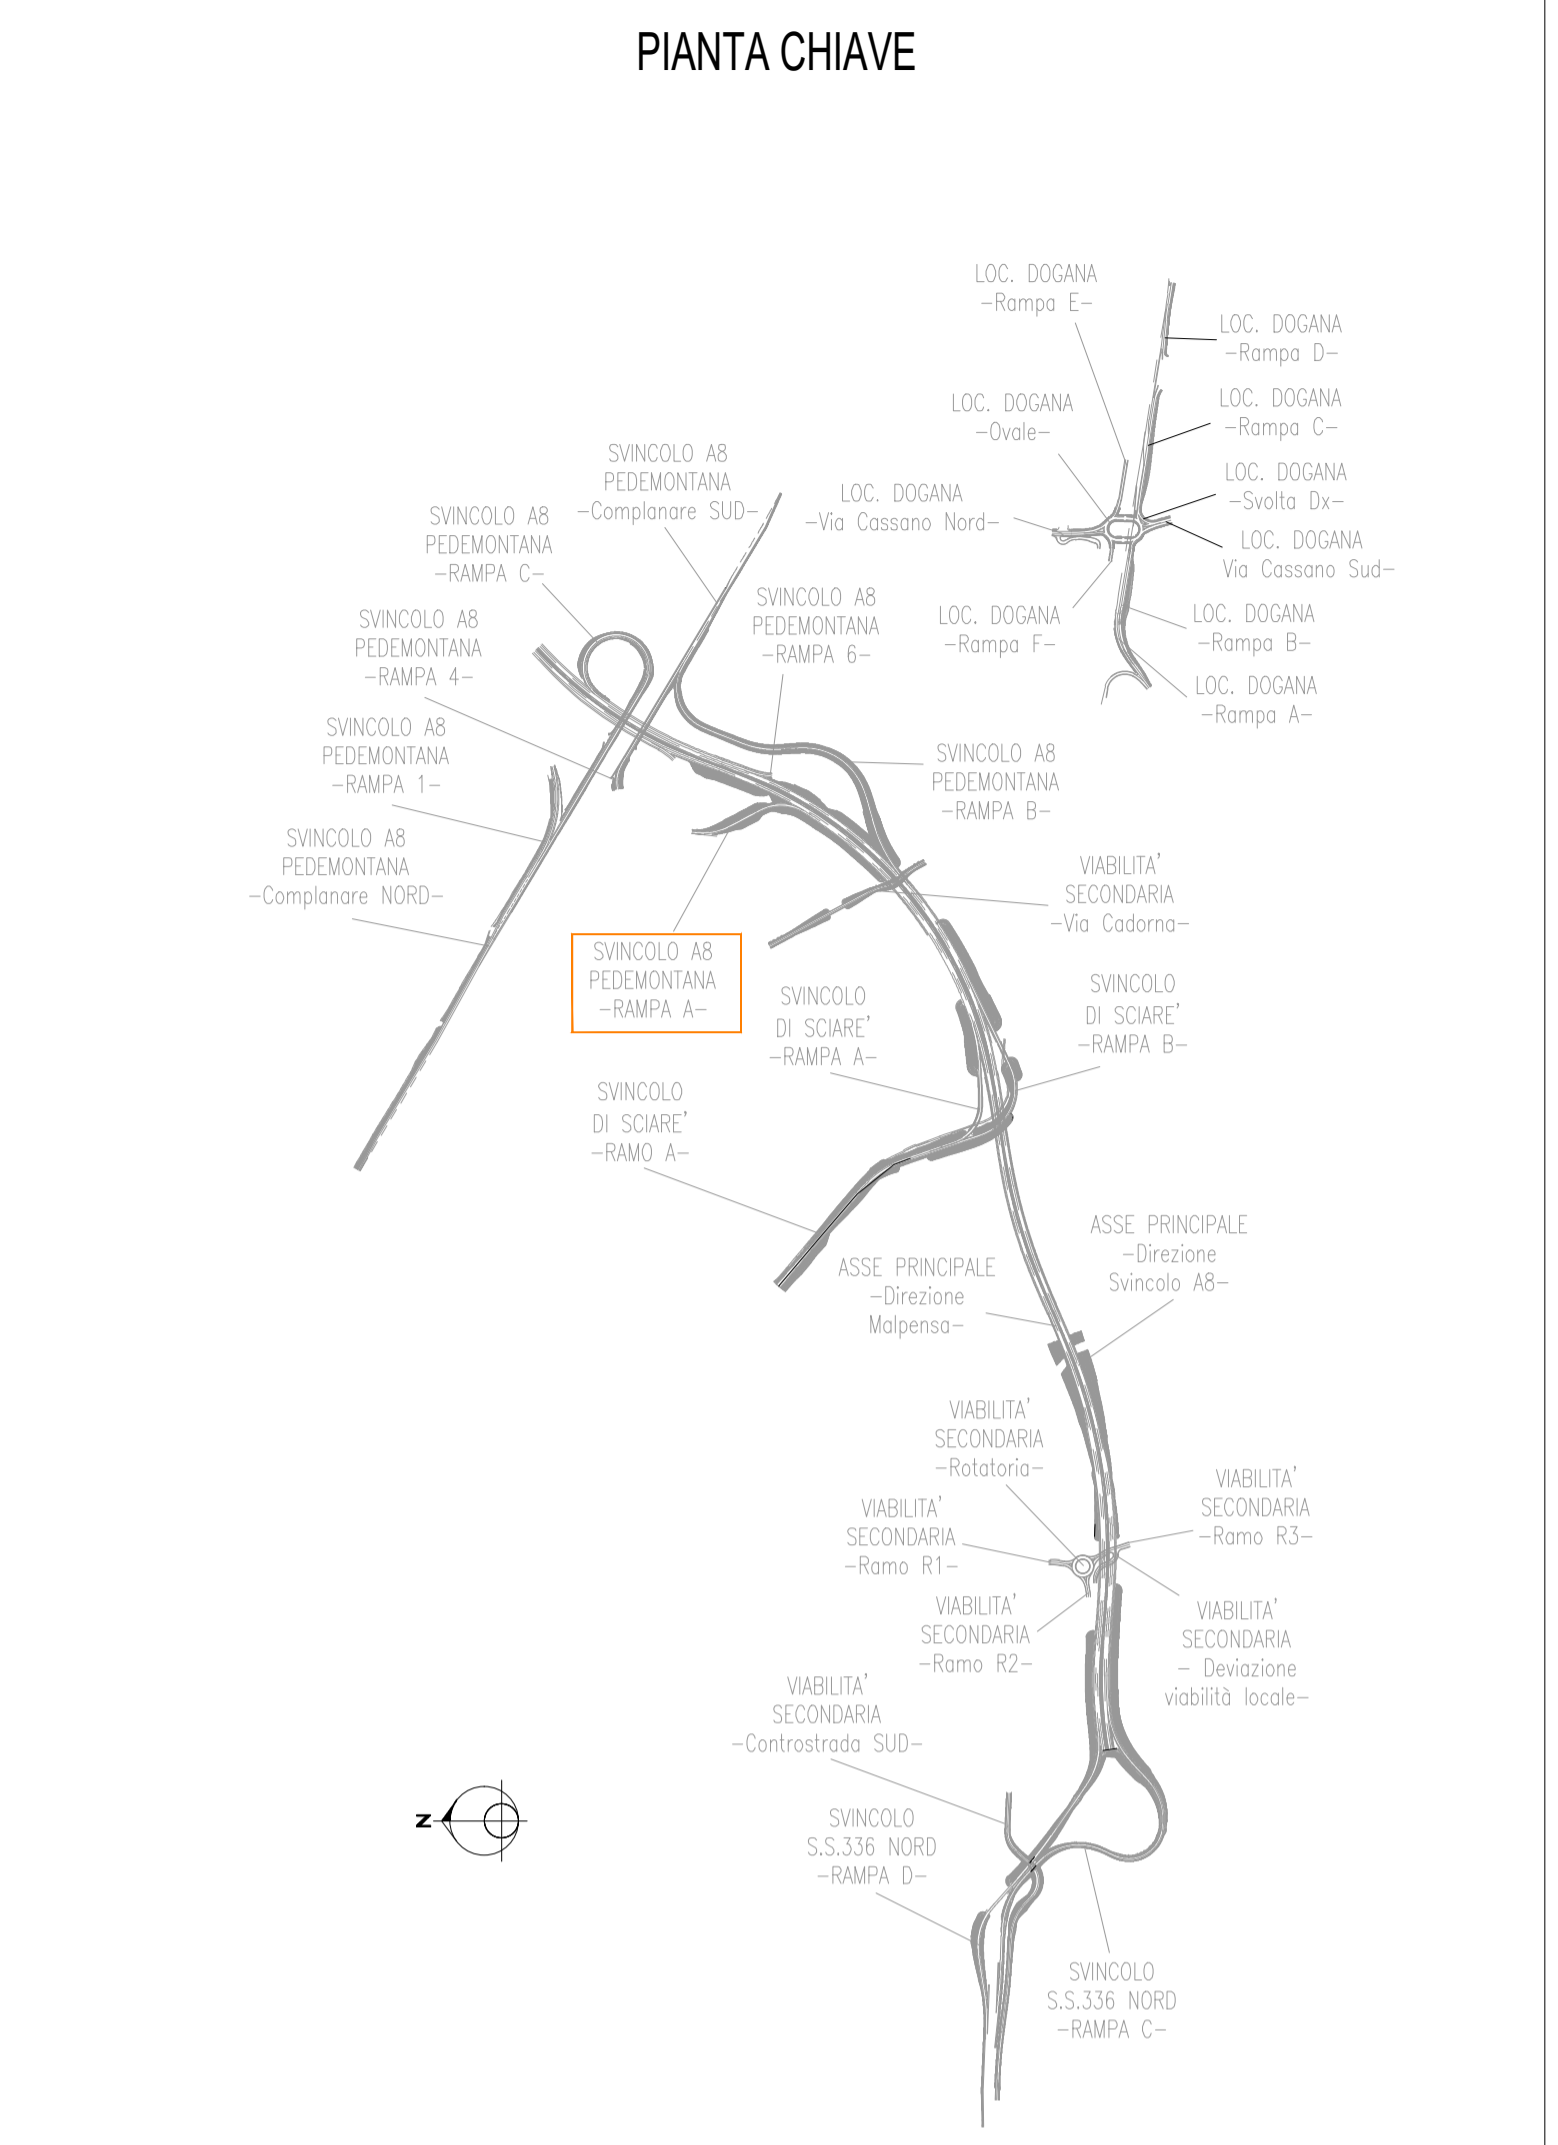

**ANAS S.p.A.**  
Direzione Progettazione e Realizzazione Lavori

**NUOVA S.S. 341 "GALLARATESE" - TRATTO DA SAMARATE A CONFINE  
CON LA PROVINCIA DI NOVARA - TRATTO NORD**

**STRALCIO FUNZIONALE DAL KM 6+500 (SVINCOLO S.S. 336 NORD)  
AL KM 8+844 (SVINCOLO AUTOSTRADA A8)  
"BRETTELLA DI GALLARATE"**

**PROGETTO ESECUTIVO**

 Ing. Renato Viana <small>Autista e progettista N° 430211</small>	 Ing. Renato Del Prete <small>Autista e progettista N° 3073</small>	 Arch. Nicoletta Frattini <small>Autista e progettista N° 4.8033</small>	 Ing. Gabriele Incedra <small>Autista e progettista N° 4.0102</small>
 Ing. Renato Viana <small>Autista e progettista N° 430211</small>	 Prof. Ing. Luigi Montersì <small>Autista e progettista N° 1117</small>	 Ing. Giuseppino Argenario <small>Autista e progettista N° 620</small>	 Dott. Geol. Danilo Gallo <small>Autista e progettista N° 4.2102</small>

**VISTO: IL RESPONSABILE  
DEL PROCEDIMENTO**

Dott. Ing. Giancarlo LUONGO

**RESPONSABILE DELLE  
PRESTAZIONI  
SPECIALISTICHE**

Ing. Renato DEL PRETE

**IL PROGETTISTA FIRMATARIO  
DELLA PRESTAZIONE**

Ing. Valterio BUJETTI

**GEOLOGO**

Prof. Ing. Geol. Luigi MONTERSÌ

**COORDINATORE DELLA  
SICUREZZA IN FASE DI  
PROGETTAZIONE**

Ing. Gaetano RANIERI

**D-PROGETTO STRADALE**  
**DB-3 - SVINCOLO A8/PEDEMONTANA LOMBARDA**  
Profilo longitudinale Rampa A

<b>CODICE PROGETTO</b>	<b>NOME FILE</b>	<b>REVISIONE</b>	<b>SCALA:</b>
DB324	DB324_V03PS00TRAFP01_A.dwg	A	1:1000/1:100
<b>PROGETTO</b>	<b>ELAB.</b>	<b>CODICE</b>	<b>REV.</b>
MI533	E 1801	V03PS00TRAFP01	A
<b>EMMISSIONE</b>	<b>REDDATO</b>	<b>VERIFICATO</b>	<b>APPROVATO</b>
A	MARZO 2020	ING. AURORA LUJISI	ING. VALERIO BAJETTI
REV.	DESCRIZIONE	DATA	VERIFICATO
			ING. RENATO DEL PRETE