

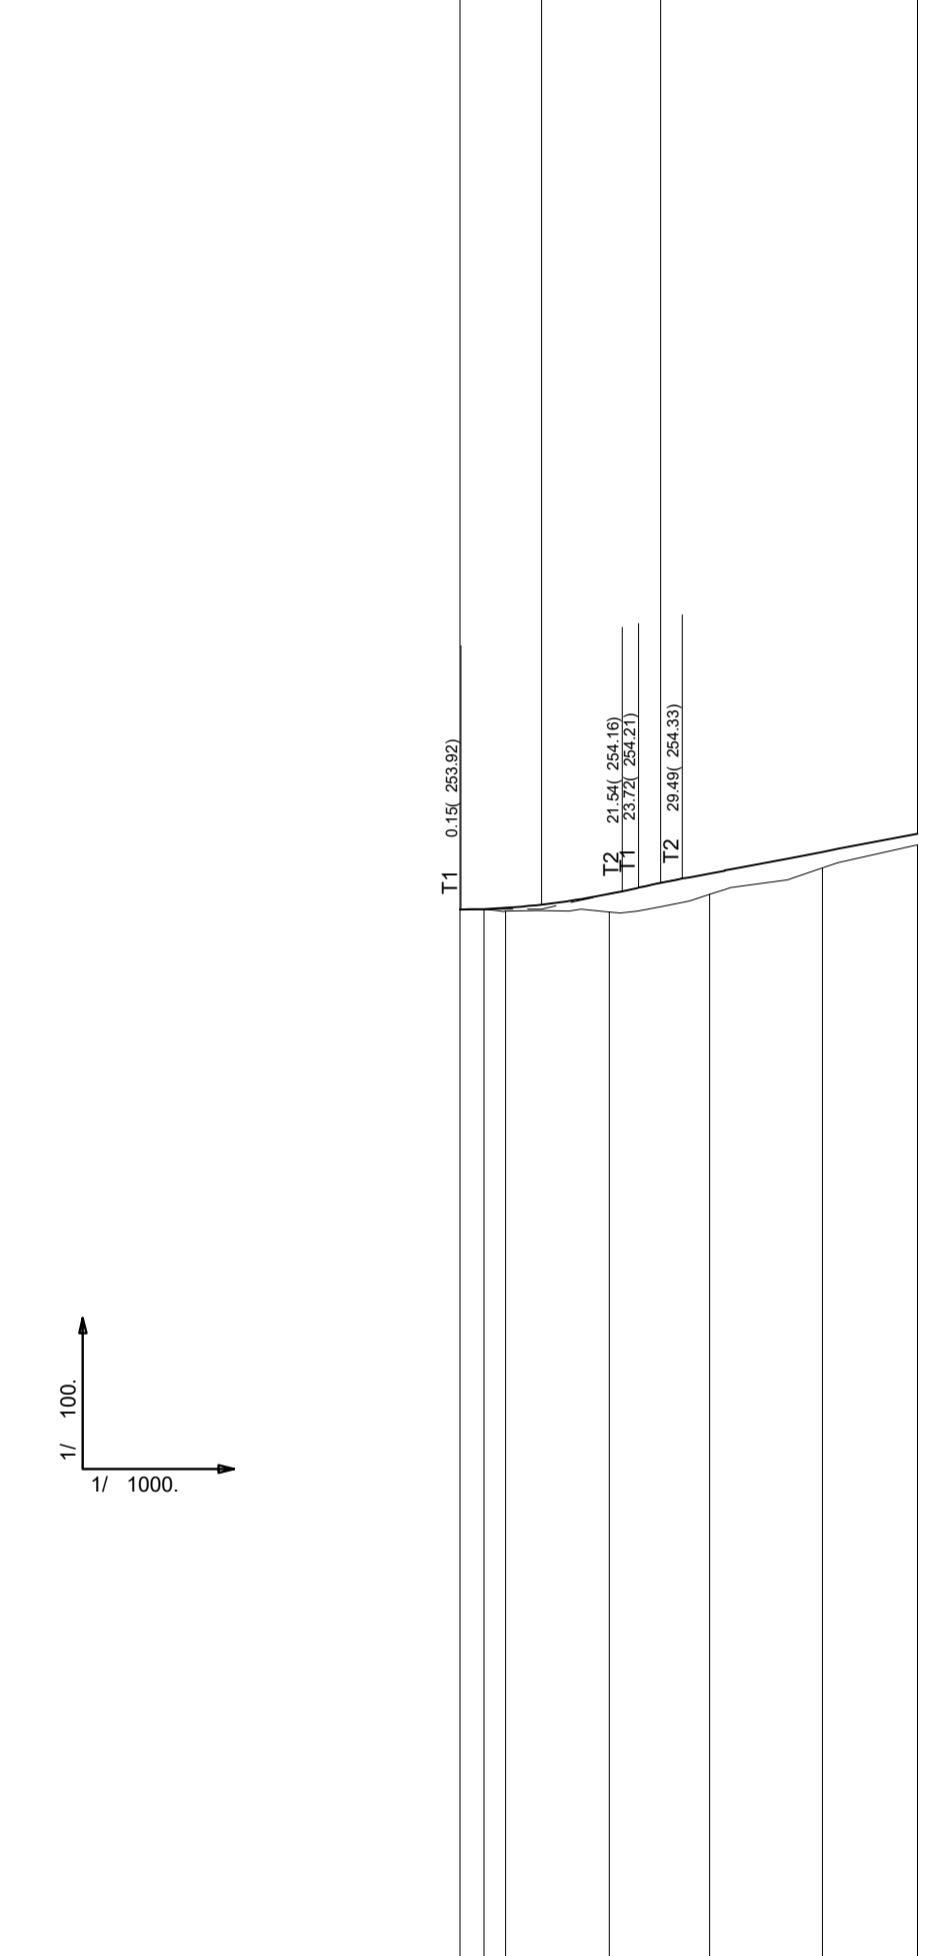


PROVINCE/COMUNI	VARESE / CASSANO MAGNAGO			
PROG. SVILUPPO LIVELLETTE	0.00	10.85	26.81	60.85
ELEMENTI LIVELLETTE	D= 0.01 L= 10.85 S= 0.006	D= 0.35 L= 17.20 S= 15.78	D= 0.65 L= 34.05 S= 1.91%	D= 0.65 L= 34.05 S= 1.91%

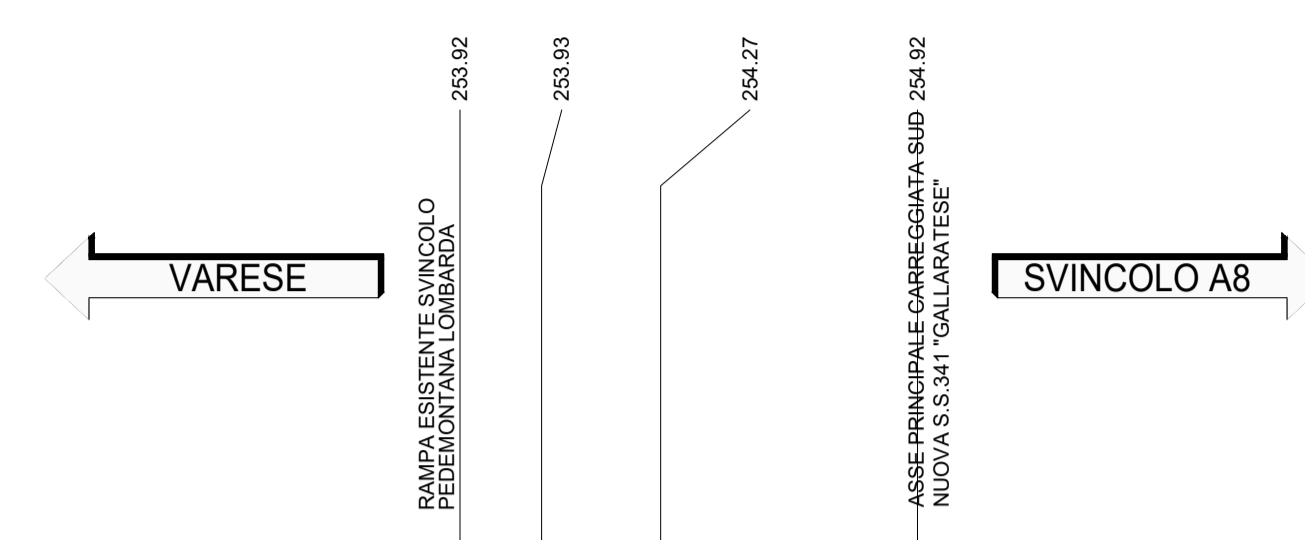

NUMERO SEZIONI	Ra-1	Ra-4	Ra-5	Ra-6	Ra-7
DISTANZE PROGRESSIVE	0.00	19.80	33.10	48.08	60.85
DISTANZE PARZIALI	3.27	13.74	13.29	14.98	12.59
QUOTE DEL TERRENO	253.92	253.89	254.12	254.47	254.78
QUOTE DEL PROGETTO	253.92	253.94	254.12	254.40	254.68
Qp-Qt	0.00	0.02	0.24	0.27	0.14
CHILOMETRICHE	KM 0				
ETTOMETRICHE	HM 0				
ANDAMENTO PLANIMETRICO					
Quote ciglio sinistro	253.99	254.00	254.18	254.38	254.68
Quote ciglio destro	253.83	253.85	253.89	254.50	254.83
ALLARGAMENTO					

PIANTA CHIAVE

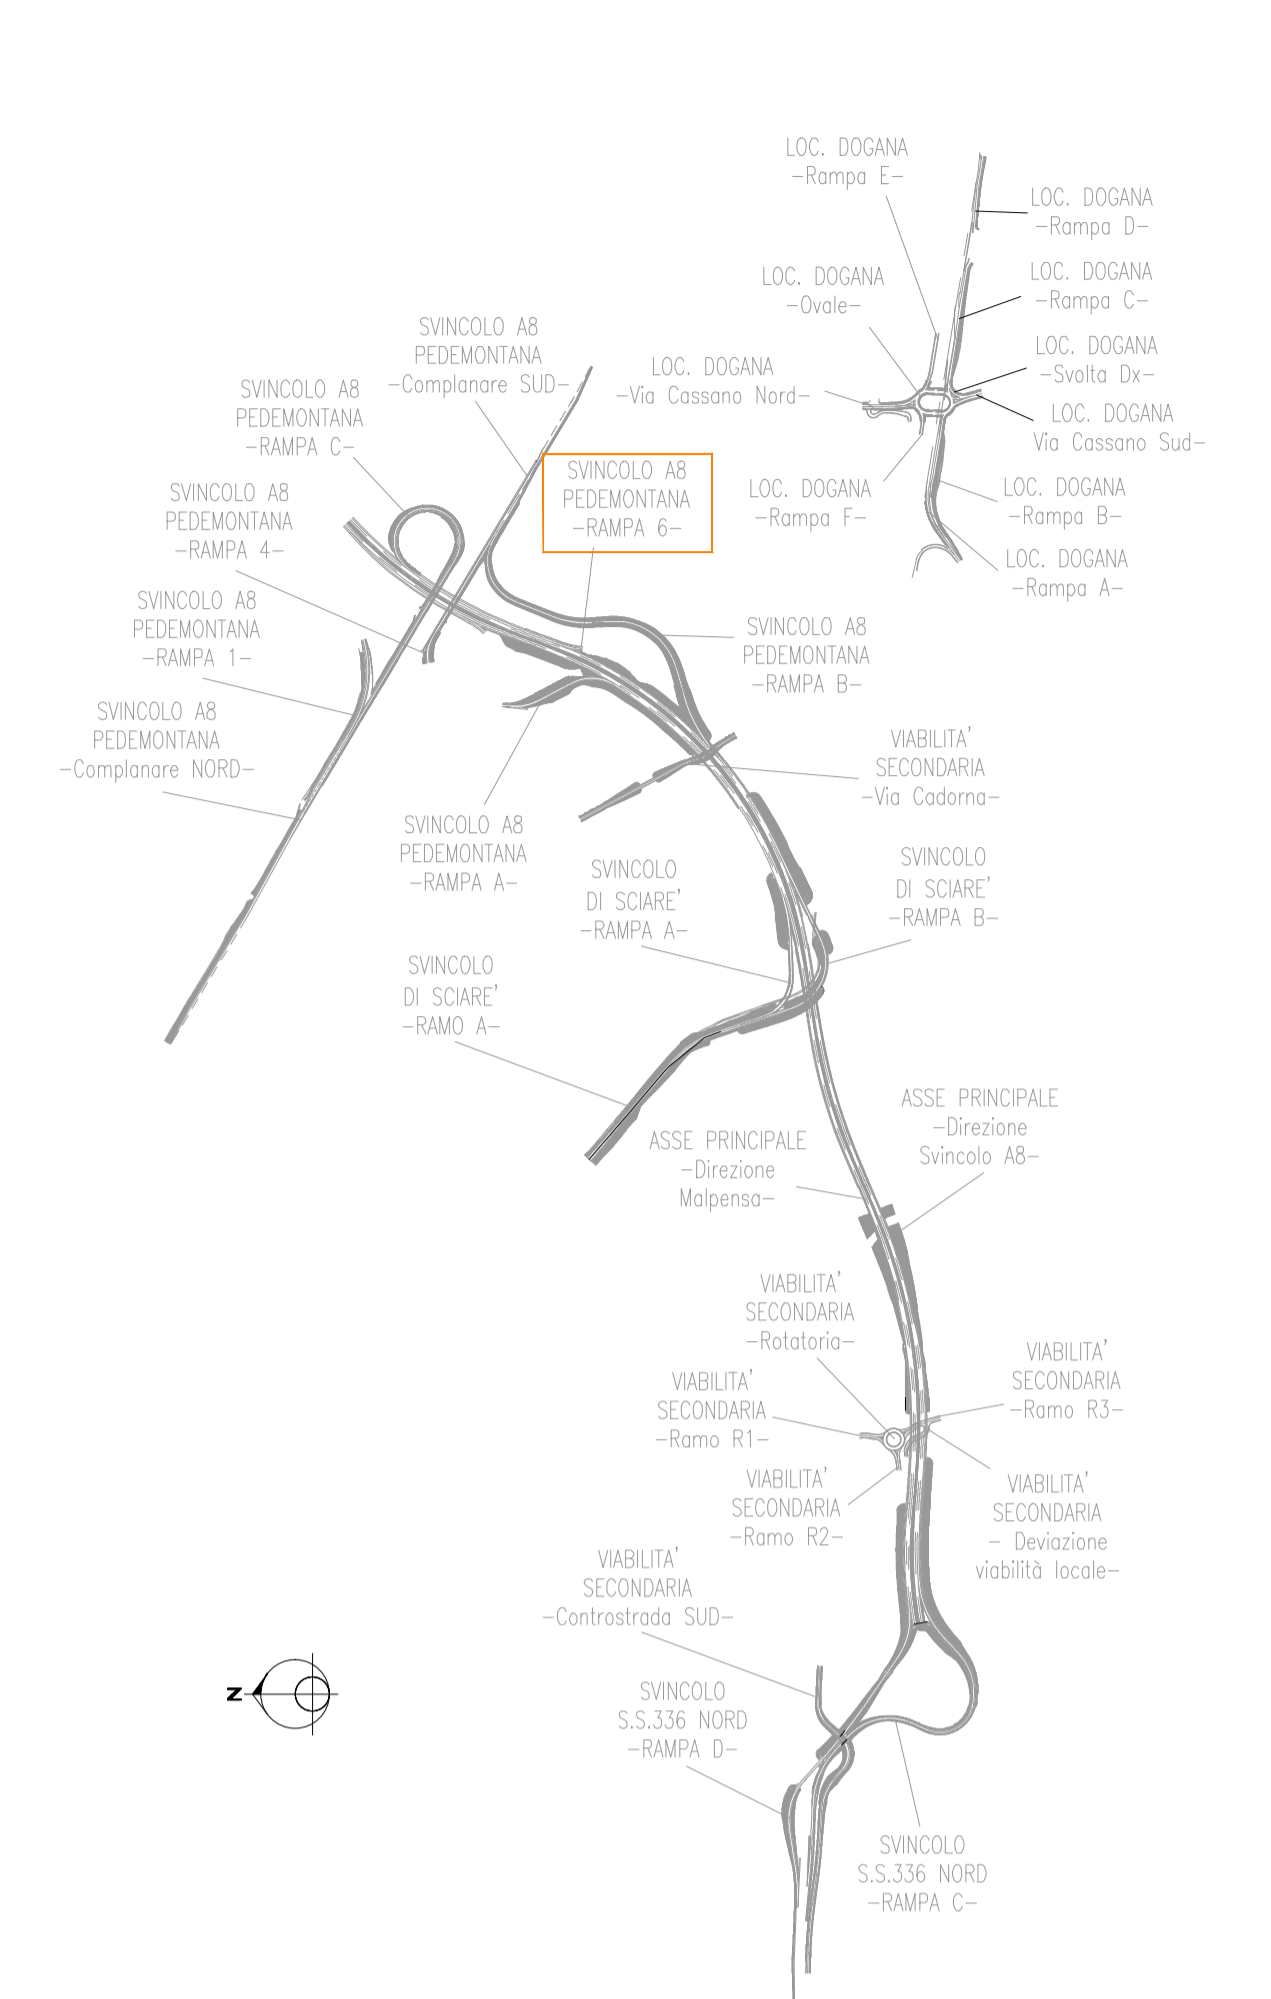

ANAS S.p.A.
Direzione Progettazione e Realizzazione Lavori

NUOVA S.S. 341 "GALLARATESE" - TRATTO DA SAMARATE A CONFINE CON LA PROVINCIA DI NOVARA - TRATTO NORD

STRALCIO FUNZIONALE DAL KM 6+500 (SVINCOLO S.S. 336 NORD) AL KM 8+844 (SVINCOLO AUTOSTRADA A8) "BRETTELLA DI GALLARATE"

PROGETTO ESECUTIVO

 Ing. Renato Viana Corso Ing. Ing. 4 Torino e Provincia N° 4802/90	 Società specializzata in: GA&M Prof. Ing. Matteo Ranieri Corso Ing. Ing. 4 Bari e provincia, N° 1137	 Società specializzata in: SETAC Servizi e Impianti Trasporti Ambiente Costruzioni Prof. Ing. Luigi Monterisi Corso Ing. Ing. 4 Bari e provincia, N° 1137	 INGEGNERIA S.p.A. Prof. Ing. Giancarlo Luongo Corso Ing. Ing. 4 Bari e provincia, N° 1137
 Ing. Renato Del Prete Corso Ing. Ing. 4 Bari e provincia, N° 1137	 Arch. Nicoletta Fratini Corso Ing. Ing. 4 Bari e provincia, N° 1137	 Ing. Gabriele Inocchi Corso Ing. Ing. 4 Bari e provincia, N° 1137	 Dott. Geol. Danilo Gallo Corso Ing. Ing. 4 Bari e provincia, N° 1137

VISTO: IL RESPONSABILE DEL PROCEDIMENTO

Dott. Ing. Giancarlo LUONGO

RESPONSABILE DELL'INTEGRAZIONE DELLE PRESTAZIONI SPECIALISTICHE

Ing. Renato DEL PRETE

IL PROGETTISTA FIRMATARIO DELLA PRESTAZIONE

Ing. Valerio BAIETTI

GEOLOGO

Prof. Ing. Geol. Luigi MONTERISI

COORDINATORE DELLA SICUREZZA IN FASE DI PROGETTAZIONE

Ing. Gaetano RANIERI

D-PROGETTO STRADALE

DB 325 **DB - SVINCOLI - DB-3 - SVINCOLO A8/PEDEMONTANA LOMBARDA**

Profilo longitudinale Rampa 6

CODICE PROGETTO	DB325_V03PS00TRAFP02_B.dwg	REVISIONE	SCALA:
PROGETTO	LIV. PROG. N. PROG.	CODICE ELAB.	1:1000/1:100
M 5 3 3	E 1 8 0 1	V 0 3 P S 0 0 T R A F P 0 2	B

D					
C					
B	EMISSIONE A SEGUITO DI ISTRUTTORIA INTERNA ANAS	LUGLIO 2020	ING. AURORA LUISI	ING. VALERIO BAIETTI	ING. RENATO DEL PRETE
A	EMISSIONE	MARZO 2020	ING. AURORA LUISI	ING. VALERIO BAIETTI	ING. RENATO DEL PRETE
REV.	DESCRIZIONE	DATA	REDATTO	VERIFICATO	APPROVATO