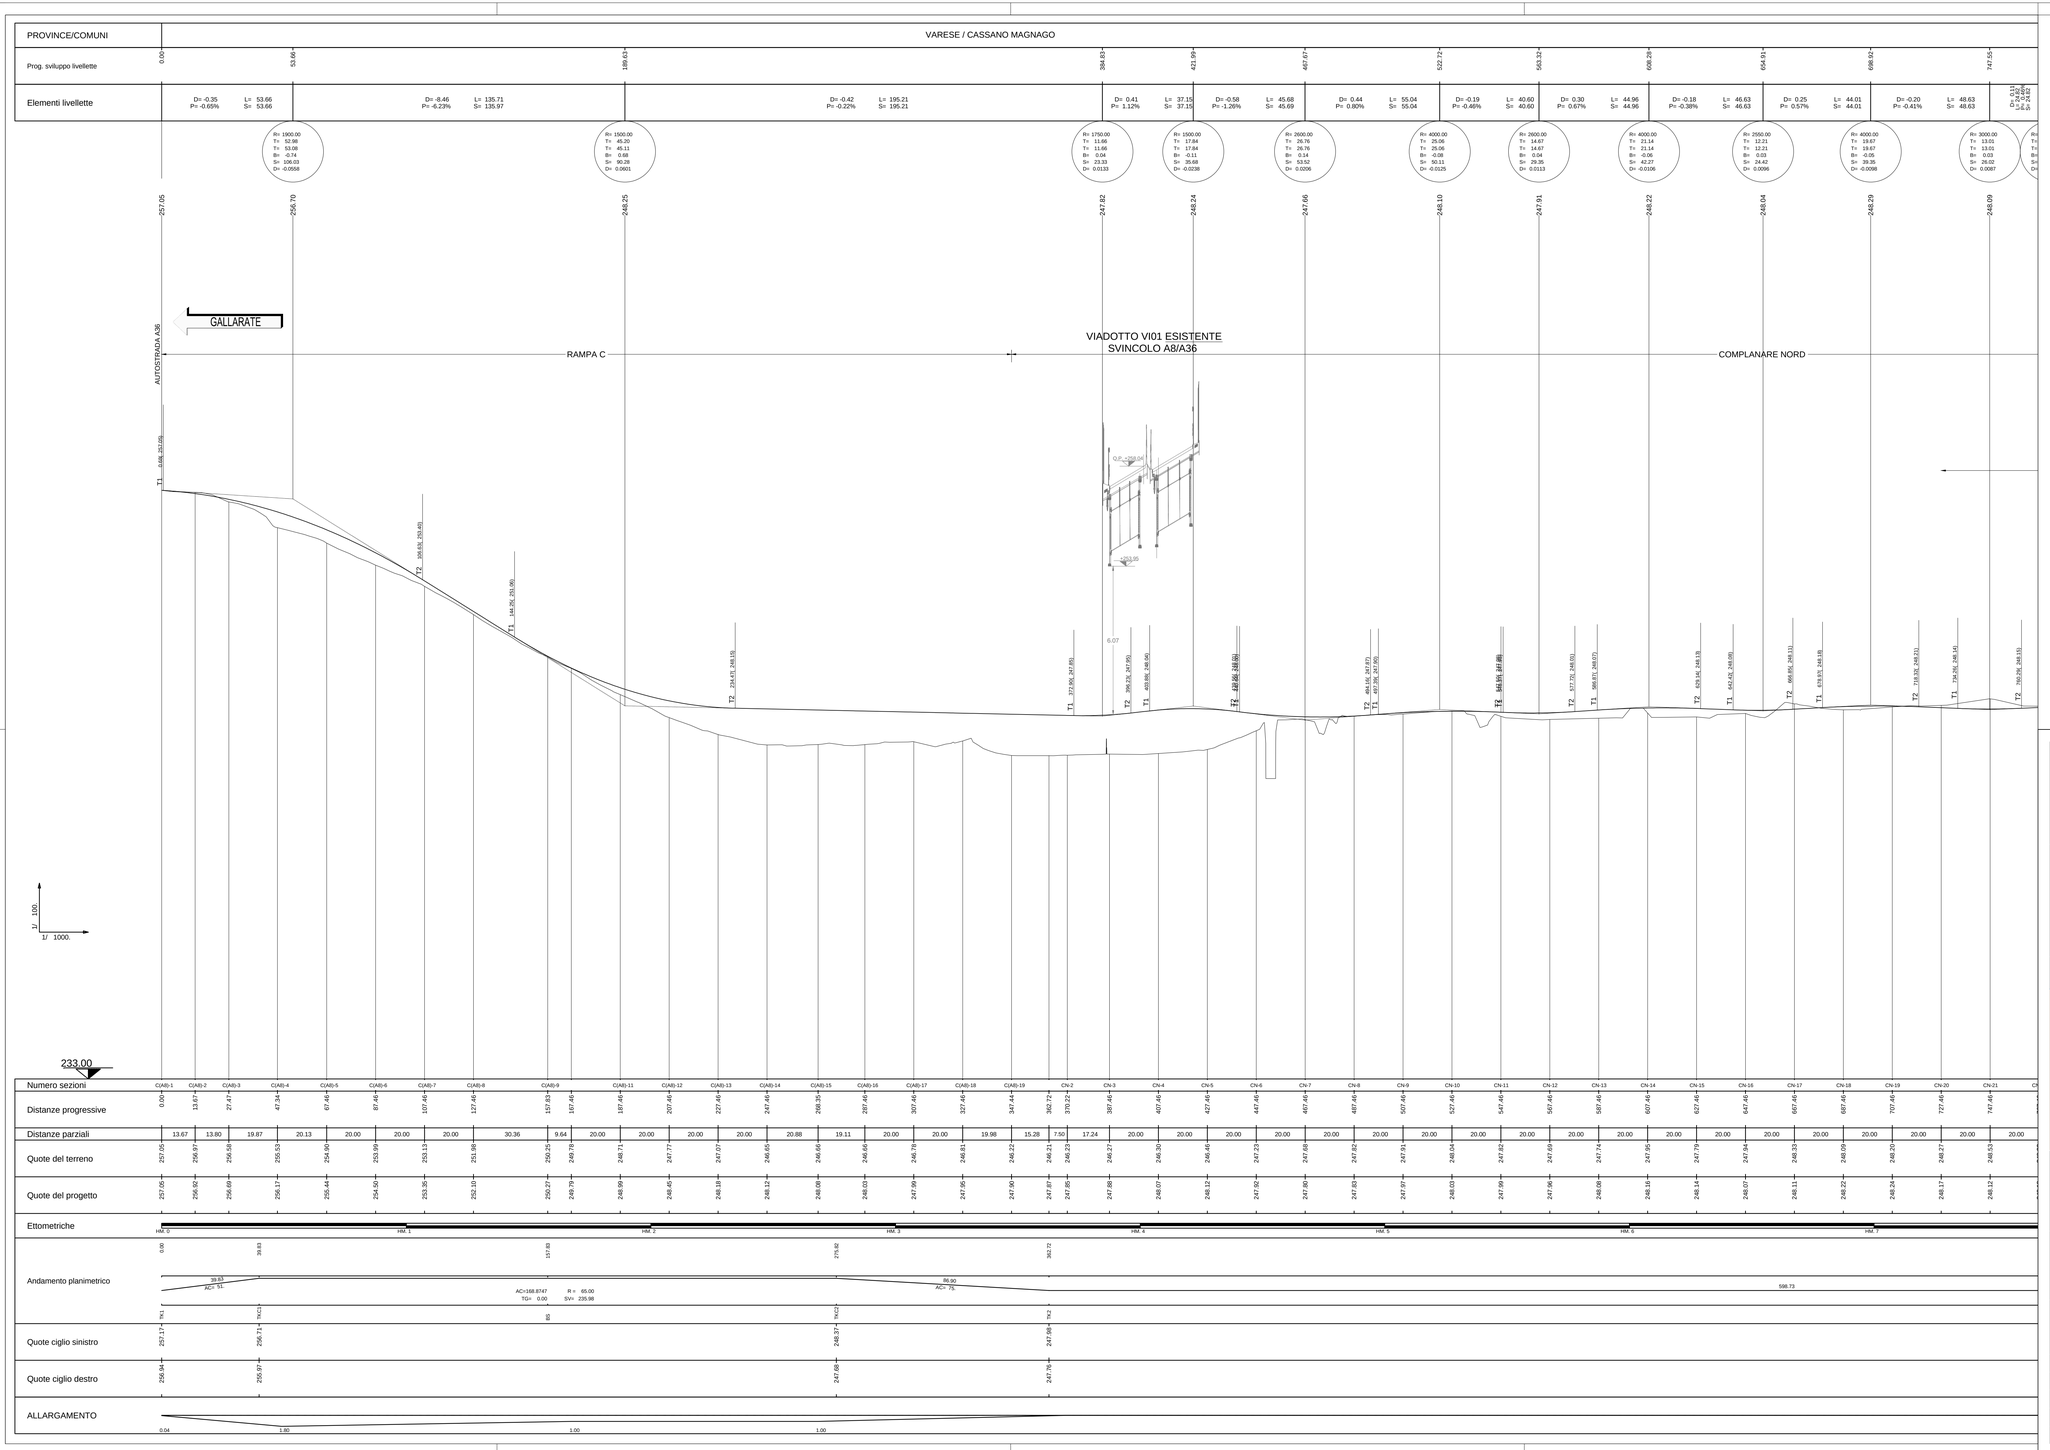

PIANTA CHIAVE

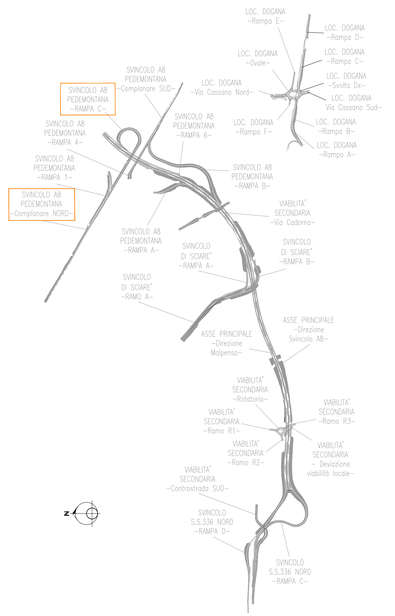

ANAS S.p.A.

Direzione Progettazione e Realizzazione Lavori

NUOVA S.S. 341 "GALLARATESE" - TRATTO DA SAMARATE A CONFINE CON LA PROVINCIA DI NOVARA - TRATTO NORD

STRALCIO FUNZIONALE DAL KM 6+500 (SVINCOLO S.S. 336 NORD) AL KM 8+844 (SVINCOLO AUTOSTRADA A8) "BRETELLA DI GALLARATE"

PROGETTO ESECUTIVO

STUDIO CORONA	Ingegneria del Territorio s.r.l.	ING. RENATO DEL PRETE	ECOPLAN	EGI Engineering & Graphics S.r.l.
Ing. Renato Viara Ordine degli Ingg. di Trento e Rovereto n° 1602 Ri	Ing. Valerio Bajetti Ordine degli Ingg. di Rieti e provincia n° A2821	Ing. Renato Del Prete Ordine degli Ingg. di Rieti e provincia n° 1073	Arch. Nicoletta Frattini Ordine degli Arch. di Torino e provincia n° A4602	Ing. Gaborele Inocchi Ordine degli Ingg. di Rieti e provincia n° A4702
	UNING Società di Ingegneria GA&M	SETAC srl Geo & Ingegneria Trasporti Ambiente Costruzioni	ARKE' ARCHITECTURE & ENGINEERING s.r.l.	DOTT. GEOL. DANILO GALLO
	Prof. Ing. Matteo Ranieri Ordine degli Ingg. di Bari e provincia n° 1327	Prof. Ing. Luigi Monteriisi Ordine degli Ingg. di Bari e provincia n° 1070	Ing. Gioacchino Angarano Ordine degli Ingg. di Bari e provincia n° 1	Dott. Geol. Danilo Gallo Ordine dei Geologi della Puglia n° 48

VISTO: IL RESPONSABILE DEL PROCEDIMENTO	RESPONSABILE INTEGRAZIONE DELLE PRESTAZIONI SPECIALISTICHE	IL PROGETTISTA FIRMATARIO DELLA PRESTAZIONE	GEOLOGO	COORDINATORE DELLA SICUREZZA IN FASE DI PROGETTAZIONE
Dott. Ing. Giancarlo LUONGO	Ing. Renato DEL PRETE	Ing. Valerio BAJETTI	Prof. Ing. Dott. Luigi MONTERISI	Ing. Gaetano RANIERI

DB 329

D-PROGETTO STRADALE

DB - SVINCOLI - DB-3 - SVINCOLO A8/PEDEMONTANA LOMBARDA

Profilo longitudinale Rampa C e Complanare Nord - Tav. 1 di 2

CODICE PROGETTO			NOME FILE	REVISIONE	SCALA:
PROGETTO	LIV. PROG.	N. PROG.	DB329_V03PS00TRAFP06_C.dwg		
MI533	E	1801	CODICE ELAB. V03PS00TRAFP06	C	1:1000/1:100

REV.	DESCRIZIONE	DATA	REDATTO	VERIFICATO	APPROVATO
D					
C	EMISSIONE A SEGUITO DI ISTRUTTORIA INTERNA ANAS	LUGLIO 2021	ING. AURORA LUISI	ING. VALERIO BAJETTI	ING. RENATO DEL PRETE
B	EMISSIONE A SEGUITO DI ISTRUTTORIA INTERNA ANAS	MAGGIO 2021	ING. AURORA LUISI	ING. VALERIO BAJETTI	ING. RENATO DEL PRETE
A	EMISSIONE	OTTOBRE 2020	ING. AURORA LUISI	ING. VALERIO BAJETTI	ING. RENATO DEL PRETE