



PROVINCE/COMUNI	VARESE / CASSANO MAGNAGO										
PROG. SVILUPPO LIVELLETTTE	0.00	53.96	122.02	181.79	224.00						445.94
ELEMENTI LIVELLETTTE	D= -1.22 P= -2.28%	L= 53.55 S= 53.56	D= -3.91 P= -5.68%	L= 68.75 S= 68.86	D= -2.30 P= -4.04%	L= 59.32 S= 59.37	D= 0.36 P= 0.85%	L= 42.81 S= 42.81	R= 1400.00 T= 14.83 B= 0.42 S= 17.12 D= -0.0095		

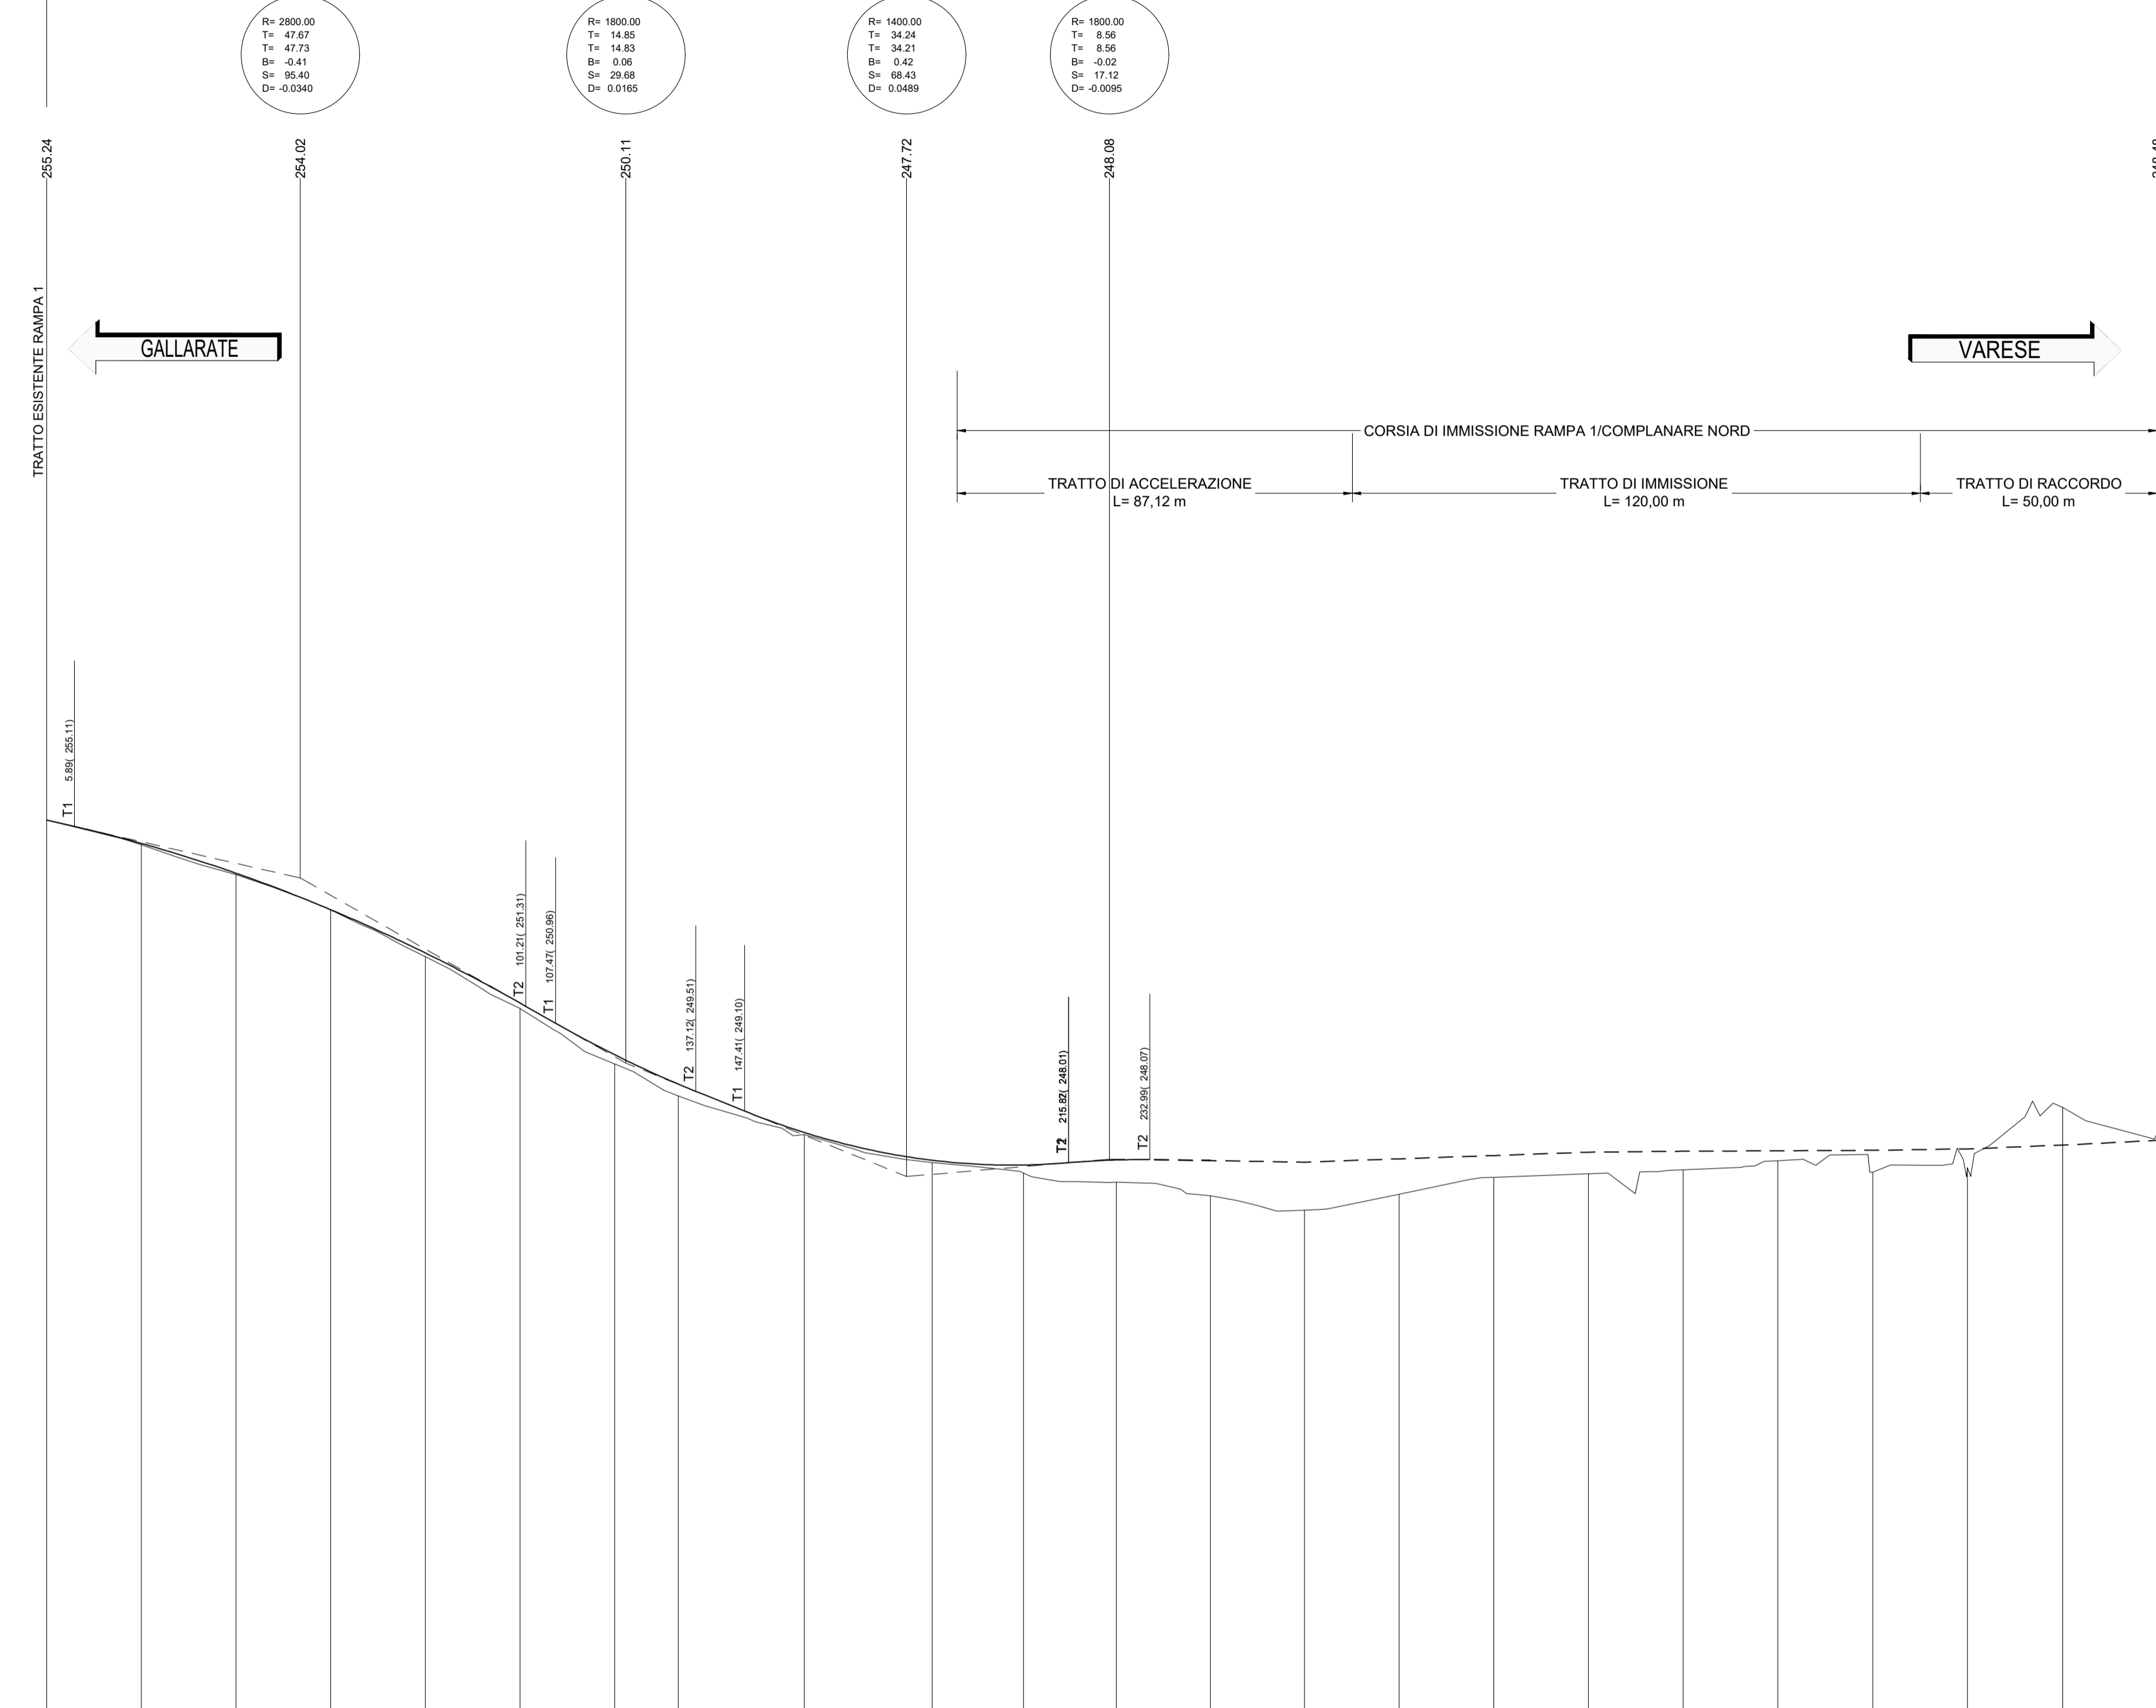

NUMERO SEZIONI	R1-1	R1-2	R1-3	R1-4	R1-5	R1-6	R1-7	R1-8	R1-9	R1-10	R1-11	R1-12	R1-13	R1-14	R1-15	R1-16	R1-17	R1-18	R1-19	R1-20	R1-21	R1-22	R1-23
DISTANZE PROGRESSIVE	0.00	20.00	40.00	60.00	80.00	100.00	120.00	133.43	160.00	187.02	208.30	225.95	245.77	265.65	285.66	305.65	325.65	345.65	365.65	385.65	405.67	425.79	445.94
DISTANZE PARZIALI		20.00	20.00	20.00	20.00	20.00	20.00	13.43	26.57	27.02	19.27	19.65	19.82	19.88	20.01	19.99	20.00	20.00	20.00	20.00	20.02	20.12	19.97
QUOTE DEL TERRENO	255.24	254.72	254.09	253.35	252.36	251.26	250.09	249.42	248.60	248.01	247.96	247.60	247.31	247.01	247.35	247.70	248.16	248.25	248.20	248.27	248.30	248.38	248.63
QUOTE DEL PROGETTO	255.24	254.75	254.12	253.35	252.44	251.38	250.20	249.67	248.85	248.06	247.96	248.07	248.06	248.02	248.09	248.16	248.23	248.25	248.20	248.27	248.30	248.38	248.48
Qp-Qt	0.00	0.00	0.00	0.00	0.00	0.11	0.10	0.20	0.00	0.00	0.17	0.47	0.70	1.01	0.71	0.46	0.46	0.39	0.21	0.46	0.40	-0.79	-0.10
CHILOMETRICHE	KM. 0																						
ETTOMETRICHE	HM. 0																						
ANDAMENTO PLANIMETRICO																							
Quote ciglio sinistro	255.19	254.86	254.23	253.49	252.57	251.50	250.61	249.41	248.59	247.80	247.86	247.86	247.86	248.03	248.10	248.25	248.32	248.34	248.35	248.36	248.38	248.42	248.49
Quote ciglio destro	255.19	254.70	254.07	253.29	252.36	251.25	250.07	249.41	248.59	247.80	247.86	247.86	247.86	248.03	248.10	248.25	248.32	248.34	248.35	248.36	248.38	248.42	248.49
ALLARGAMENTO																							

PIANTA CHIAVE

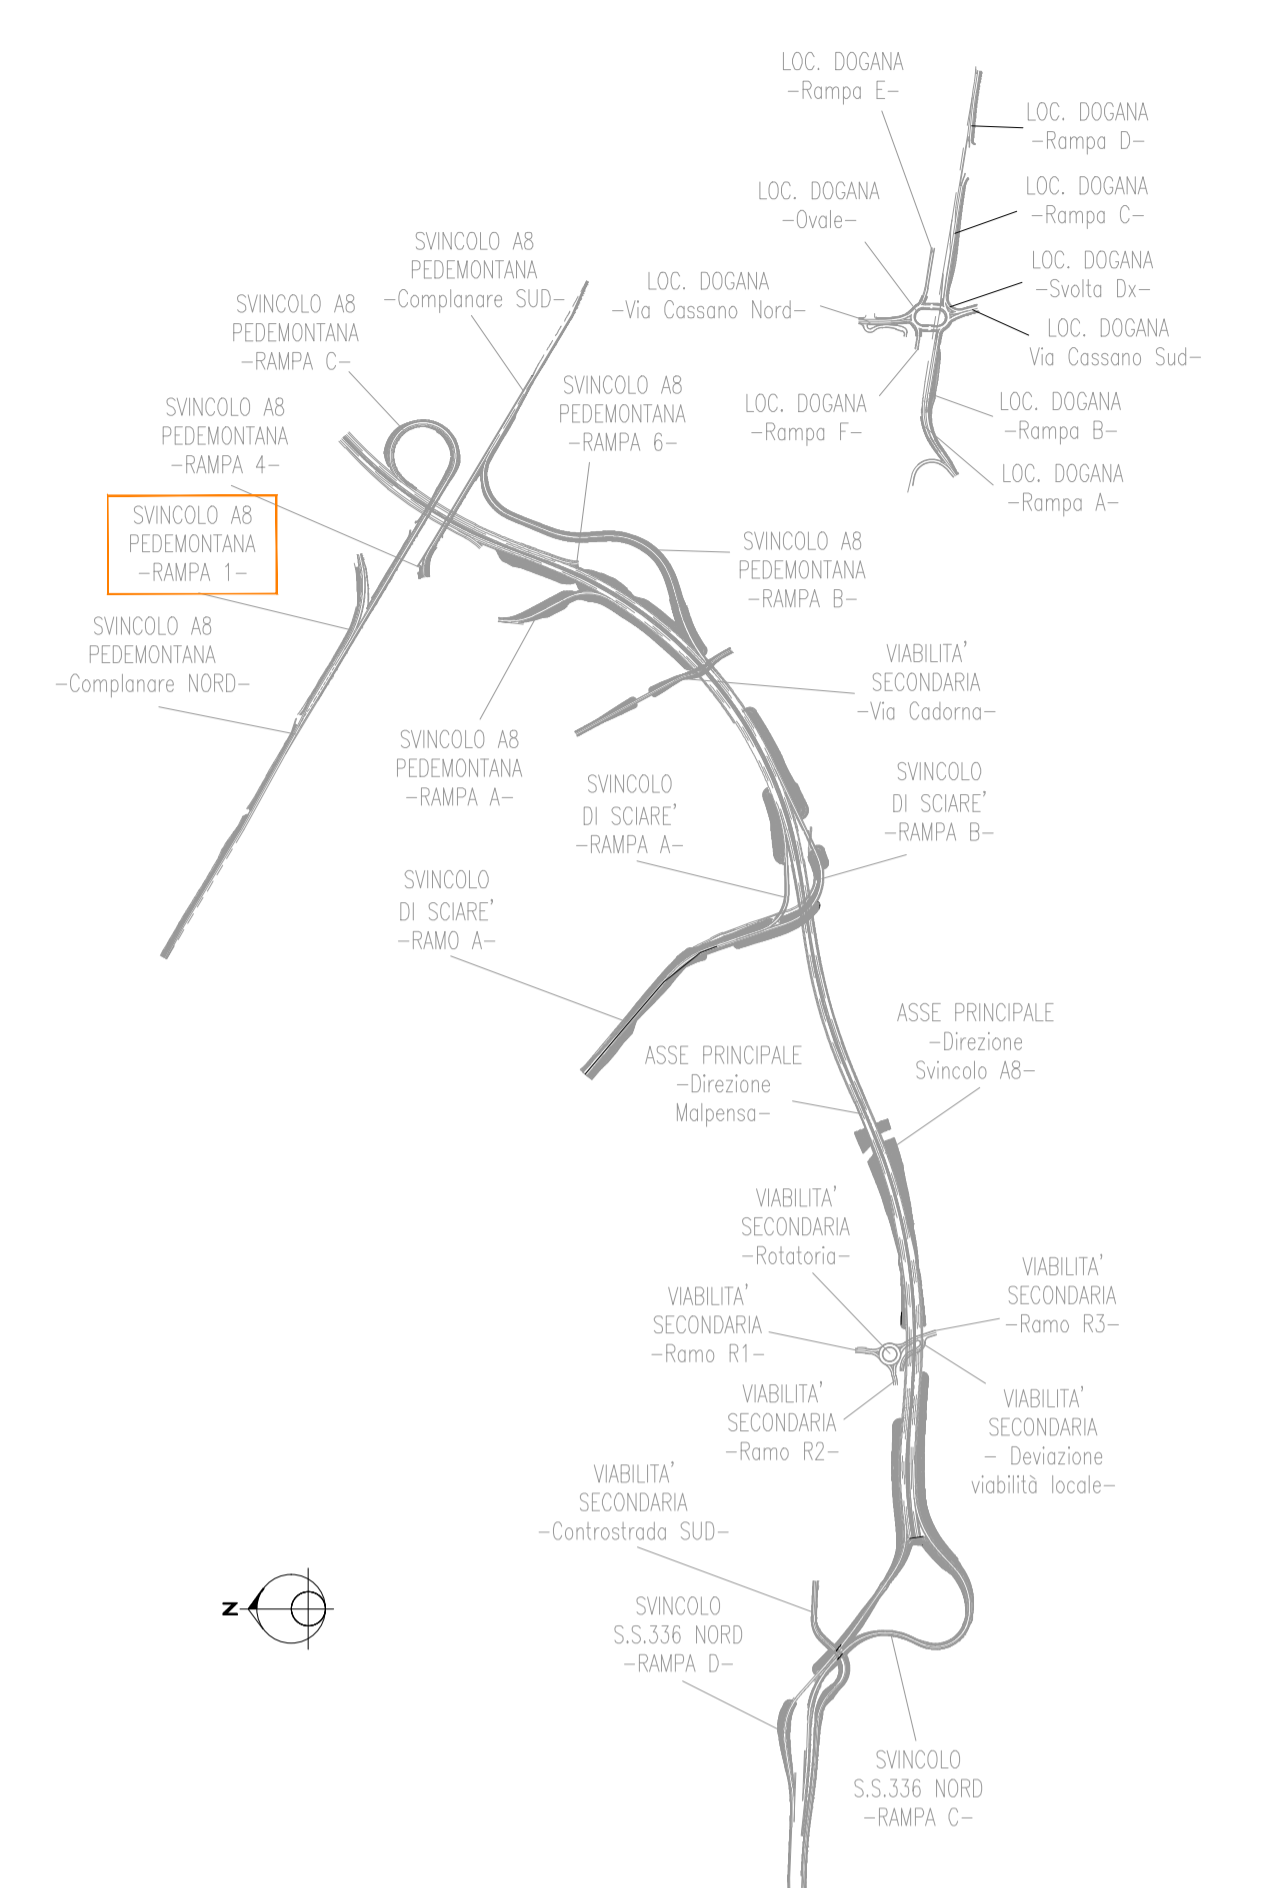

**ANAS S.p.A.**  
Direzione Progettazione e Realizzazione Lavori

**NUOVA S.S. 341 "GALLARATESE" - TRATTO DA SAMARATE A CONFINE CON LA PROVINCIA DI NOVARA - TRATTO NORD**

**STRALCIO FUNZIONALE DAL KM 6+500 (SVINCOLO S.S. 336 NORD) AL KM 8+844 (SVINCOLO AUTOSTRADA A8) "BRETTELLA DI GALLARATE"**

**PROGETTO ESECUTIVO**

Ing. Valerio Bagnoli Ordine degli Ingeg. di Roma e provincia n° 46/2011	Ing. Renato Del Prete Ordine degli Ingeg. di Roma e provincia n° 46/2011	Arch. Nicoletta Fratini Ordine degli Arch. di Roma e provincia n° 4/2012	Ing. Gabriele Inocenti Ordine degli Ingeg. di Roma e provincia n° 4/2012
Ing. Renato Viana Tecnico Ingegnere n° 46/2011	Prof. Ing. Luigi Montersì Ordine degli Ingeg. di Roma e provincia n° 46/2011	Ing. Gioacchino Angarano Ordine degli Ingeg. di Roma e provincia n° 46/2011	Dot. Geol. Danilo Gallo Ordine dei Geologi n° 46/2011

VISTO IL RESPONSABILE DEL PROCEDIMENTO

Dot. Ing. Giancarlo LUONGO

RESPONSABILE INTEGRAZIONE DELLE PRESTAZIONI SPECIALISTICHE

Ing. Renato DEL PRETE

IL PROGETTISTA FIRMATARIO DELLA PRESTAZIONE

Ing. Valerio BAJETTI

GEOLOGO

Prof. Ing. Geol. Luigi MONTERSÌ

COORDINATORE DELLA SICUREZZA IN FASE DI PROGETTAZIONE

Ing. Gaetano RANIERI

**D-PROGETTO STRADALE**

**DB 331**

**DB - SVINCOLI - DB-3 - SVINCOLO A8/PEDEMONTANA LOMBARDA**

Profilo longitudinale Rampa 1

CODICE PROGETTO	DB331_V03PS00TRAFFP08_A.dwg	REVISIONE	SCALA:
PROGETTO	ELAB.		
M   533	E   1801	V   03   P   S   0   0   T   R   A   F   P   0   8	A   1:1000/1:100
D			
C			
B			
A	EMISSIONE	OTTOBRE 2020	ING. AURORA LUISI
REV.	DESCRIZIONE	DATA	REDDATO
			ING. VALERIO BAJETTI
			ING. RENATO DEL PRETE
			APPROVATO