SVOLTA DX		
VERTICE DX.1	VERTICE DX.2	VERTICE DX.3
XV 122417.488	XV 122406.709	XV 122446.641
YV 240622.182	YV 240861.030	YV 240855.477
	XC 122442.995	
	YC 240829.259	
	R 26.470	
	Sv 52.402	

CASSANO NORD			
VERTICE CN.1	VERTICE CN.2	VERTICE CN.3	VERTICE CN.4
XV 122394.363	XV 122393.904	XV 122396.748	XV 122401.874
YV 241033.310	YV 240973.920	YV 240941.068	YV 240928.822
	XC 122744.046	XC 122473.796	
	YC 240990.917	YC 240958.925	
	R 350.000	R 78.000	
	Sv 39.373	Sv 26.299	

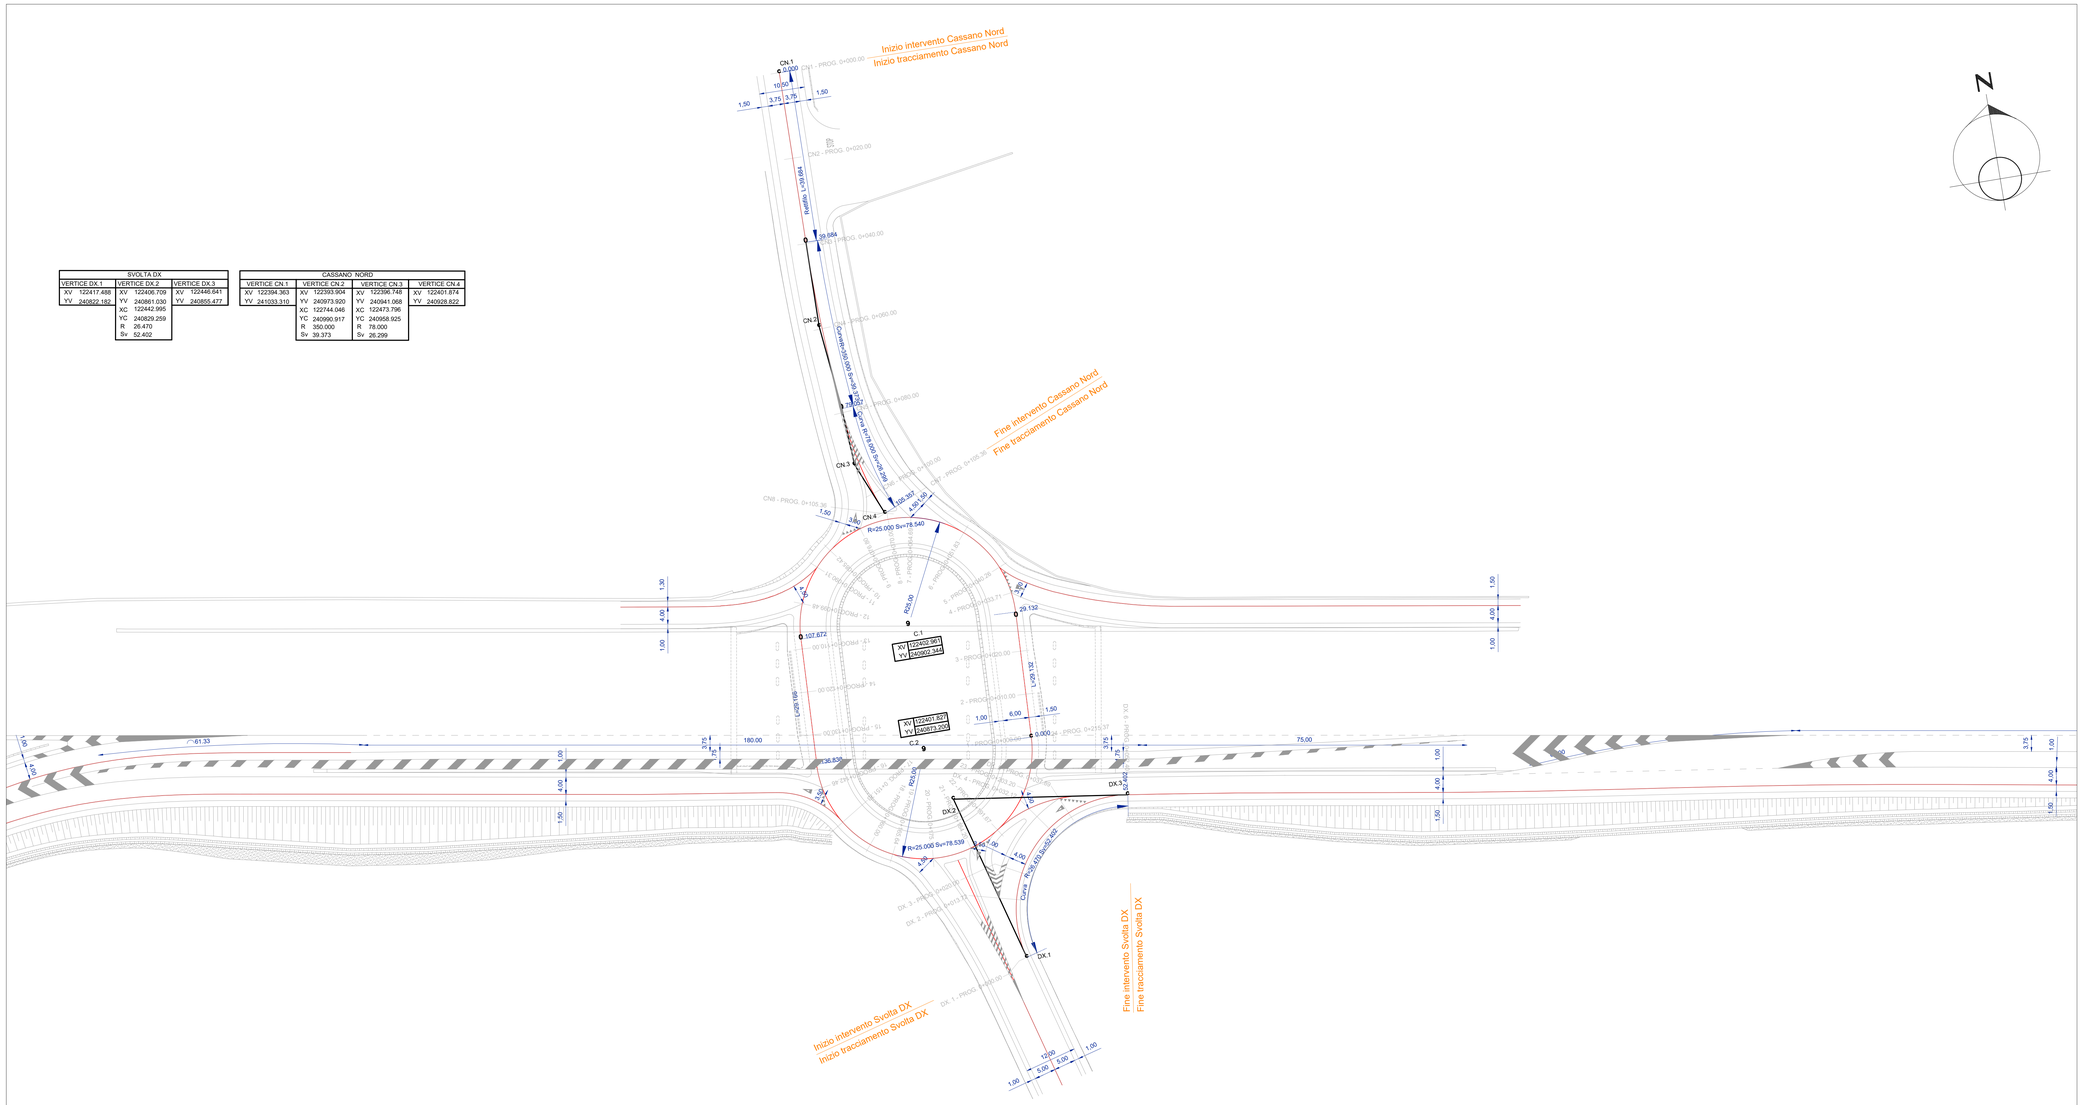

PIANTA CHIAVE

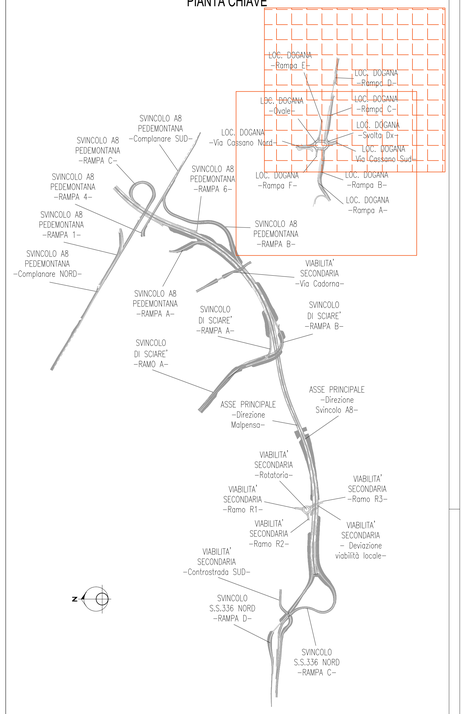

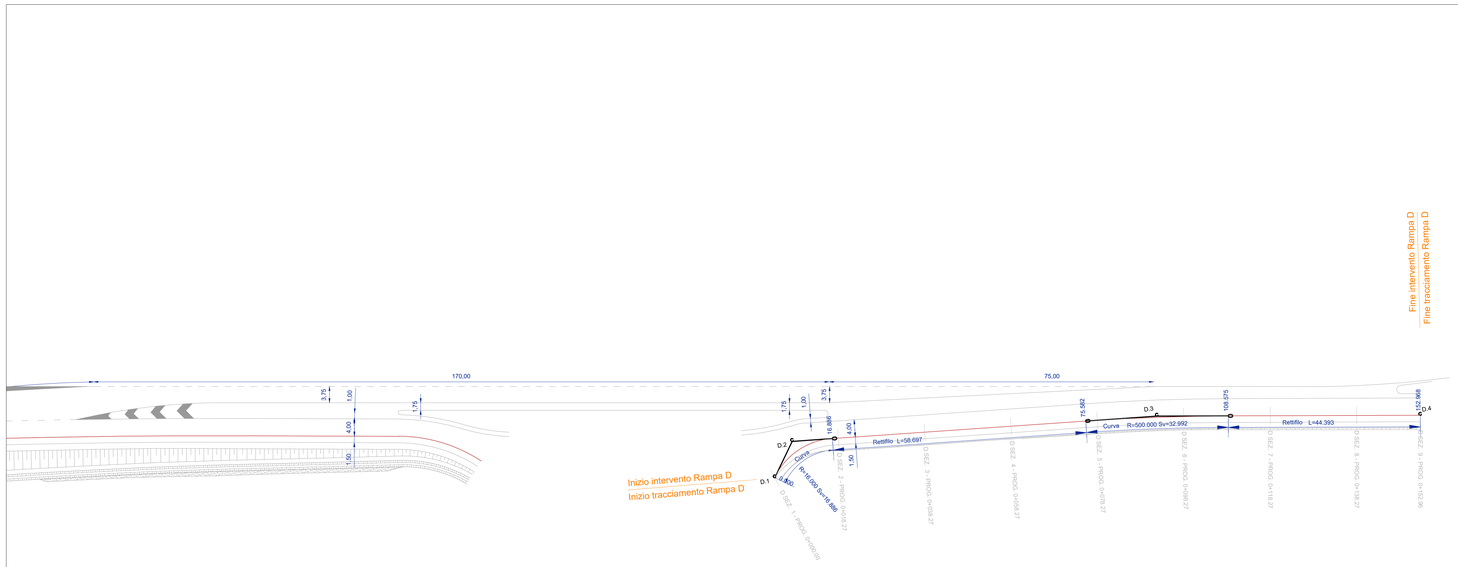

RAMPA D			
VERTICE D.1	VERTICE D.2	VERTICE D.3	VERTICE D.4
XV 122753.108	XV 122758.452	XV 122842.596	XV 122902.705
YV 240787.354	YV 240804.995	YV 240796.992	YV 240787.241
	XC 122766.220	XC 122778.823	
	YC 240788.184	YC 240800.801	
	R 16.000	R 500.000	
	Sv 16.886	Sv 32.992	

ANAS S.p.A.
Direzione Progettazione e Realizzazione Lavori

NUOVA S.S. 341 "GALLARATESE" - TRATTO DA SAMARATE A CONFINE CON LA PROVINCIA DI NOVARA - TRATTO NORD

STRALCIO FUNZIONALE DAL KM 6+500 (SVINCOLO S.S. 336 NORD) AL KM 8+844 (SVINCOLO AUTOSTRADA A8) "BRETELLA DI GALLARATE"

PROGETTO ESECUTIVO

STUDIO CORONA — Ing. Renato Vara, Ordine degli Ingegneri della Provincia di Varese n° 1462/B

RAGGRUPPAMENTO: ING. Valerio Bajetti (Ordine degli Ingegneri del Territorio e a.r.); ING. RENATO DEL PRETE — Ing. Renato Del Prete, Ordine degli Ingegneri della Provincia di Varese n° 1823; ECOPLAN — Arch. Nicoletta Frattini, Ordine degli Arch. della Provincia di Varese n° 1823; CEG (CEG Engineering & Graphics S.r.l.) — Ing. Gabriele Innocenti, Ordine degli Ingegneri della Provincia di Varese n° 1823

RAGGRUPPAMENTO: UNING — Prof. Ing. Matteo Ranieri, Ordine degli Ingegneri della Provincia di Bari n° 1197; SETAC — Prof. Ing. Luigi Monterisi, Ordine degli Ingegneri della Provincia di Varese n° 1823; ARKE' — Ing. Gioacchino Angarano, Ordine degli Ingegneri della Provincia di Bari n° 6976; DOTT. GEOL. DANILO GALLO — Dott. Geol. Danilo Gallo, Ordine dei Geologi della Regione Puglia n° 786

VISTO: IL RESPONSABILE DEL PROCEDIMENTO	RESPONSABILE INTEGRAZIONE DELLE PRESTAZIONI SPECIALISTICHE	IL PROGETTISTA FIRMATARIO DELLA PRESTAZIONE	GEOLOGO	COORDINATORE DELLA SICUREZZA IN FASE DI PROGETTAZIONE
Dott. Ing. Giancarlo LUONGO	Ing. Renato DEL PRETE	Ing. Valerio BAJETTI	Prof. Ing. Dott. Luigi MONTERISI	Ing. Gaetano RANIERI

DC 408

D-PROGETTO STRADALE

DC - LOCALITA' DOGANA

Planimetria di tracciamento - Tavola 02 di 02

CODICE PROGETTO				NOME FILE	REVISIONE	SCALA:
PROGETTO	LIV. PROG.	N. PROG.		DB408_V04PS00TRAPT02_C.dwg		
MI533	E	1801		CODICE ELAB. S04PS00TRAPT02	C	1:500

REV.	DESCRIZIONE	DATA	REDATTO	VERIFICATO	APPROVATO
D					
C	REVISIONE A SEGUITO ISTRUTTORIA ANAS	MARZO 2021	ING. NUNZIO PISICCHIO	ING. VALERIO BAJETTI	ING. RENATO DEL PRETE
B	REVISIONE A SEGUITO ISTRUTTORIA ANAS	LUGLIO 2020	ING. NUNZIO PISICCHIO	ING. VALERIO BAJETTI	ING. RENATO DEL PRETE
A	EMISSIONE	MARZO 2020	ING. NUNZIO PISICCHIO	ING. VALERIO BAJETTI	ING. RENATO DEL PRETE