


PIANTA CHIAVE

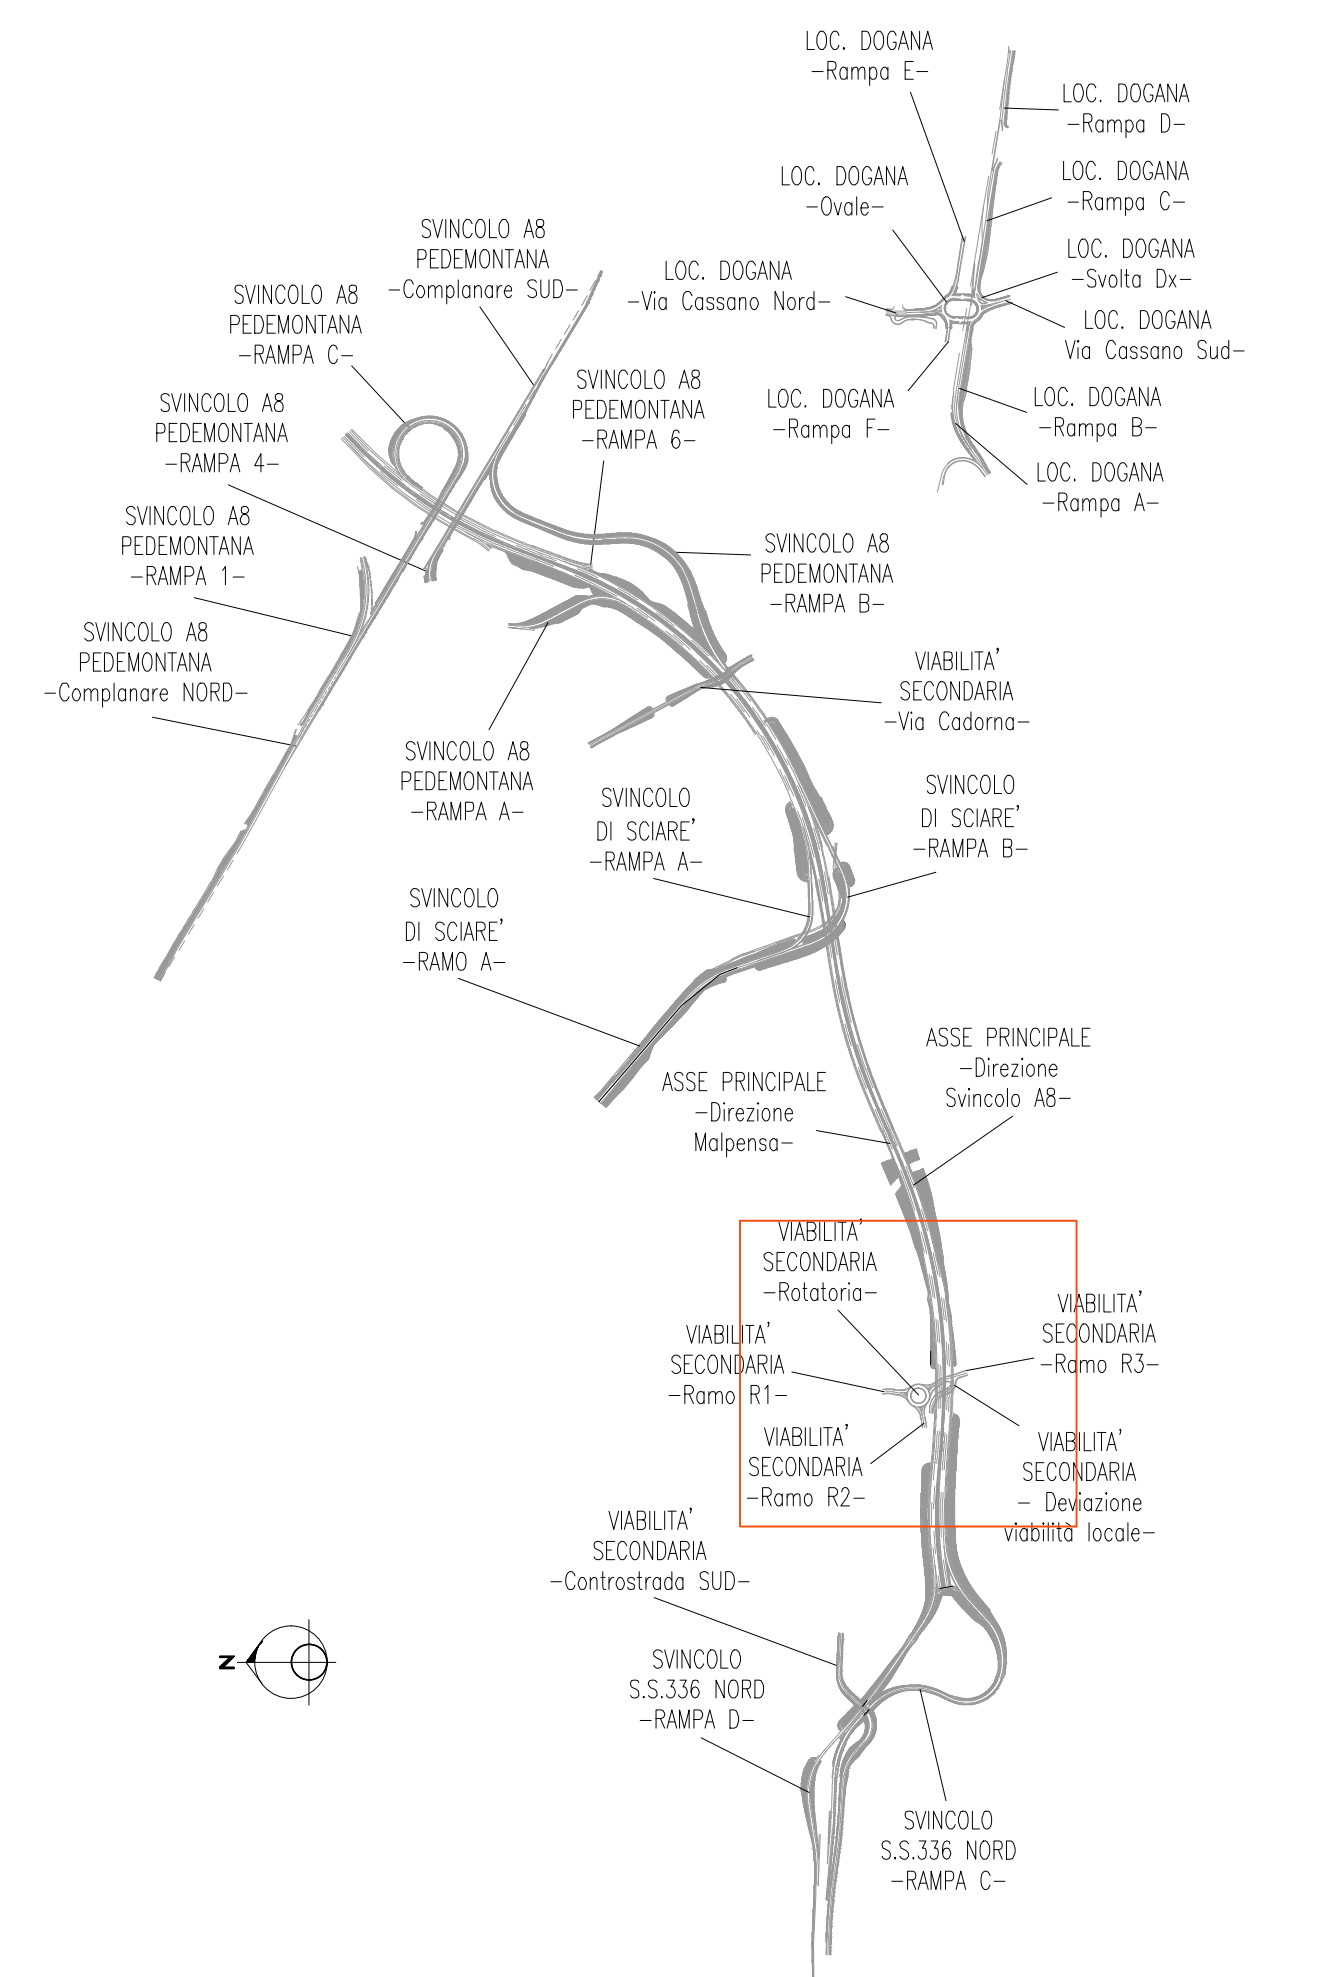



ANAS S.p.A.
Direzione Progettazione e Realizzazione Lavori

NUOVA S.S. 341 "GALLARTESE" - TRATTO DA SAMARATE A CONFINE CON LA PROVINCIA DI NOVARA - TRATTO NORD

STRALCIO FUNZIONALE DAL KM 6+500 (SVINCOLO S.S. 336 NORD) AL KM 8+844 (SVINCOLO AUTOSTRADA A8) "BRETELLA DI GALLARATE"

PROGETTO ESECUTIVO

 Ing. Valerio Bassoli <small>Ordine degli Ingeg. di Roma e Provincia n° 4/2021</small>	 Ing. Renato Del Prete <small>Ordine degli Ingeg. di Roma e Provincia n° 4/2021</small>	 Arch. Nicoletta Fratini <small>Ordine degli Arch. di Roma e Provincia n° 4/2021</small>	 Ing. Gabriele Incolotti <small>Ordine degli Ingeg. di Roma e Provincia n° 4/2021</small>
 Ing. Renato Valera <small>Ordine degli Ingeg. di Roma e Provincia n° 4/2021</small>	 Prof. Ing. Luigi Montersì <small>Ordine degli Ingeg. di Roma e Provincia n° 4/2021</small>	 Ing. Gioacchino Angarano <small>Ordine degli Ingeg. di Roma e Provincia n° 4/2021</small>	 Dott. Geol. Danilo Gallo <small>Ordine dei Geologi di Roma e Provincia n° 4/2021</small>

VISTO: IL RESPONSABILE DEL PROCEDIMENTO <small>Dott. Ing. Giancarlo LUONGO</small>	RESPONSABILE INTEGRAZIONE DELLE PRESTAZIONI SPECIALISTICHE <small>Ing. Renato DEL PRETE</small>	IL PROGETTISTA FIRMATARIO DELLA PRESTAZIONE <small>Ing. Valerio BAJETTI</small>	GEOLOGO <small>Prof. Ing. Geol. Luigi MONTERSÌ</small>	COORDINATORE DELLA SICUREZZA IN FASE DI PROGETTAZIONE <small>Ing. Gaetano RANIERI</small>
---	--	--	---	--

D-PROGETTO STRADALE

DC 201
DC - VIABILITA' SECONDARIA - DC-2 - ROTATORIA
Planimetria generale su aerofotogrammetrico

CODICE PROGETTO DC201_S02PS00TRAPL01_D.dwg	NOME FILE	REVISIONE	SCALA:
PROGETTO LIV. PROG. N. PROG. M 5 3 3 E 18 0 1	CODICE ELAB. S 0 2 P S 0 0 T R A P L 0 1	D	1:1.000

REV.	DESCRIZIONE	DATA	REDATTO	VERIFICATO	APPROVATO
D	EMISSIONE A SEGUITO DI ISTRUTTORIA INTERNA ANAS	MARZO 2021	ING. AURORA LUISI	ING. VALERIO BAJETTI	ING. RENATO DEL PRETE
C	EMISSIONE A SEGUITO DI ISTRUTTORIA INTERNA ANAS	OTTOBRE 2020	ING. AURORA LUISI	ING. VALERIO BAJETTI	ING. RENATO DEL PRETE
B	EMISSIONE A SEGUITO DI ISTRUTTORIA INTERNA ANAS	LUGLIO 2020	ING. AURORA LUISI	ING. VALERIO BAJETTI	ING. RENATO DEL PRETE
A	EMISSIONE	MARZO 2020	ING. AURORA LUISI	ING. VALERIO BAJETTI	ING. RENATO DEL PRETE