


PIANTA CHIAVE

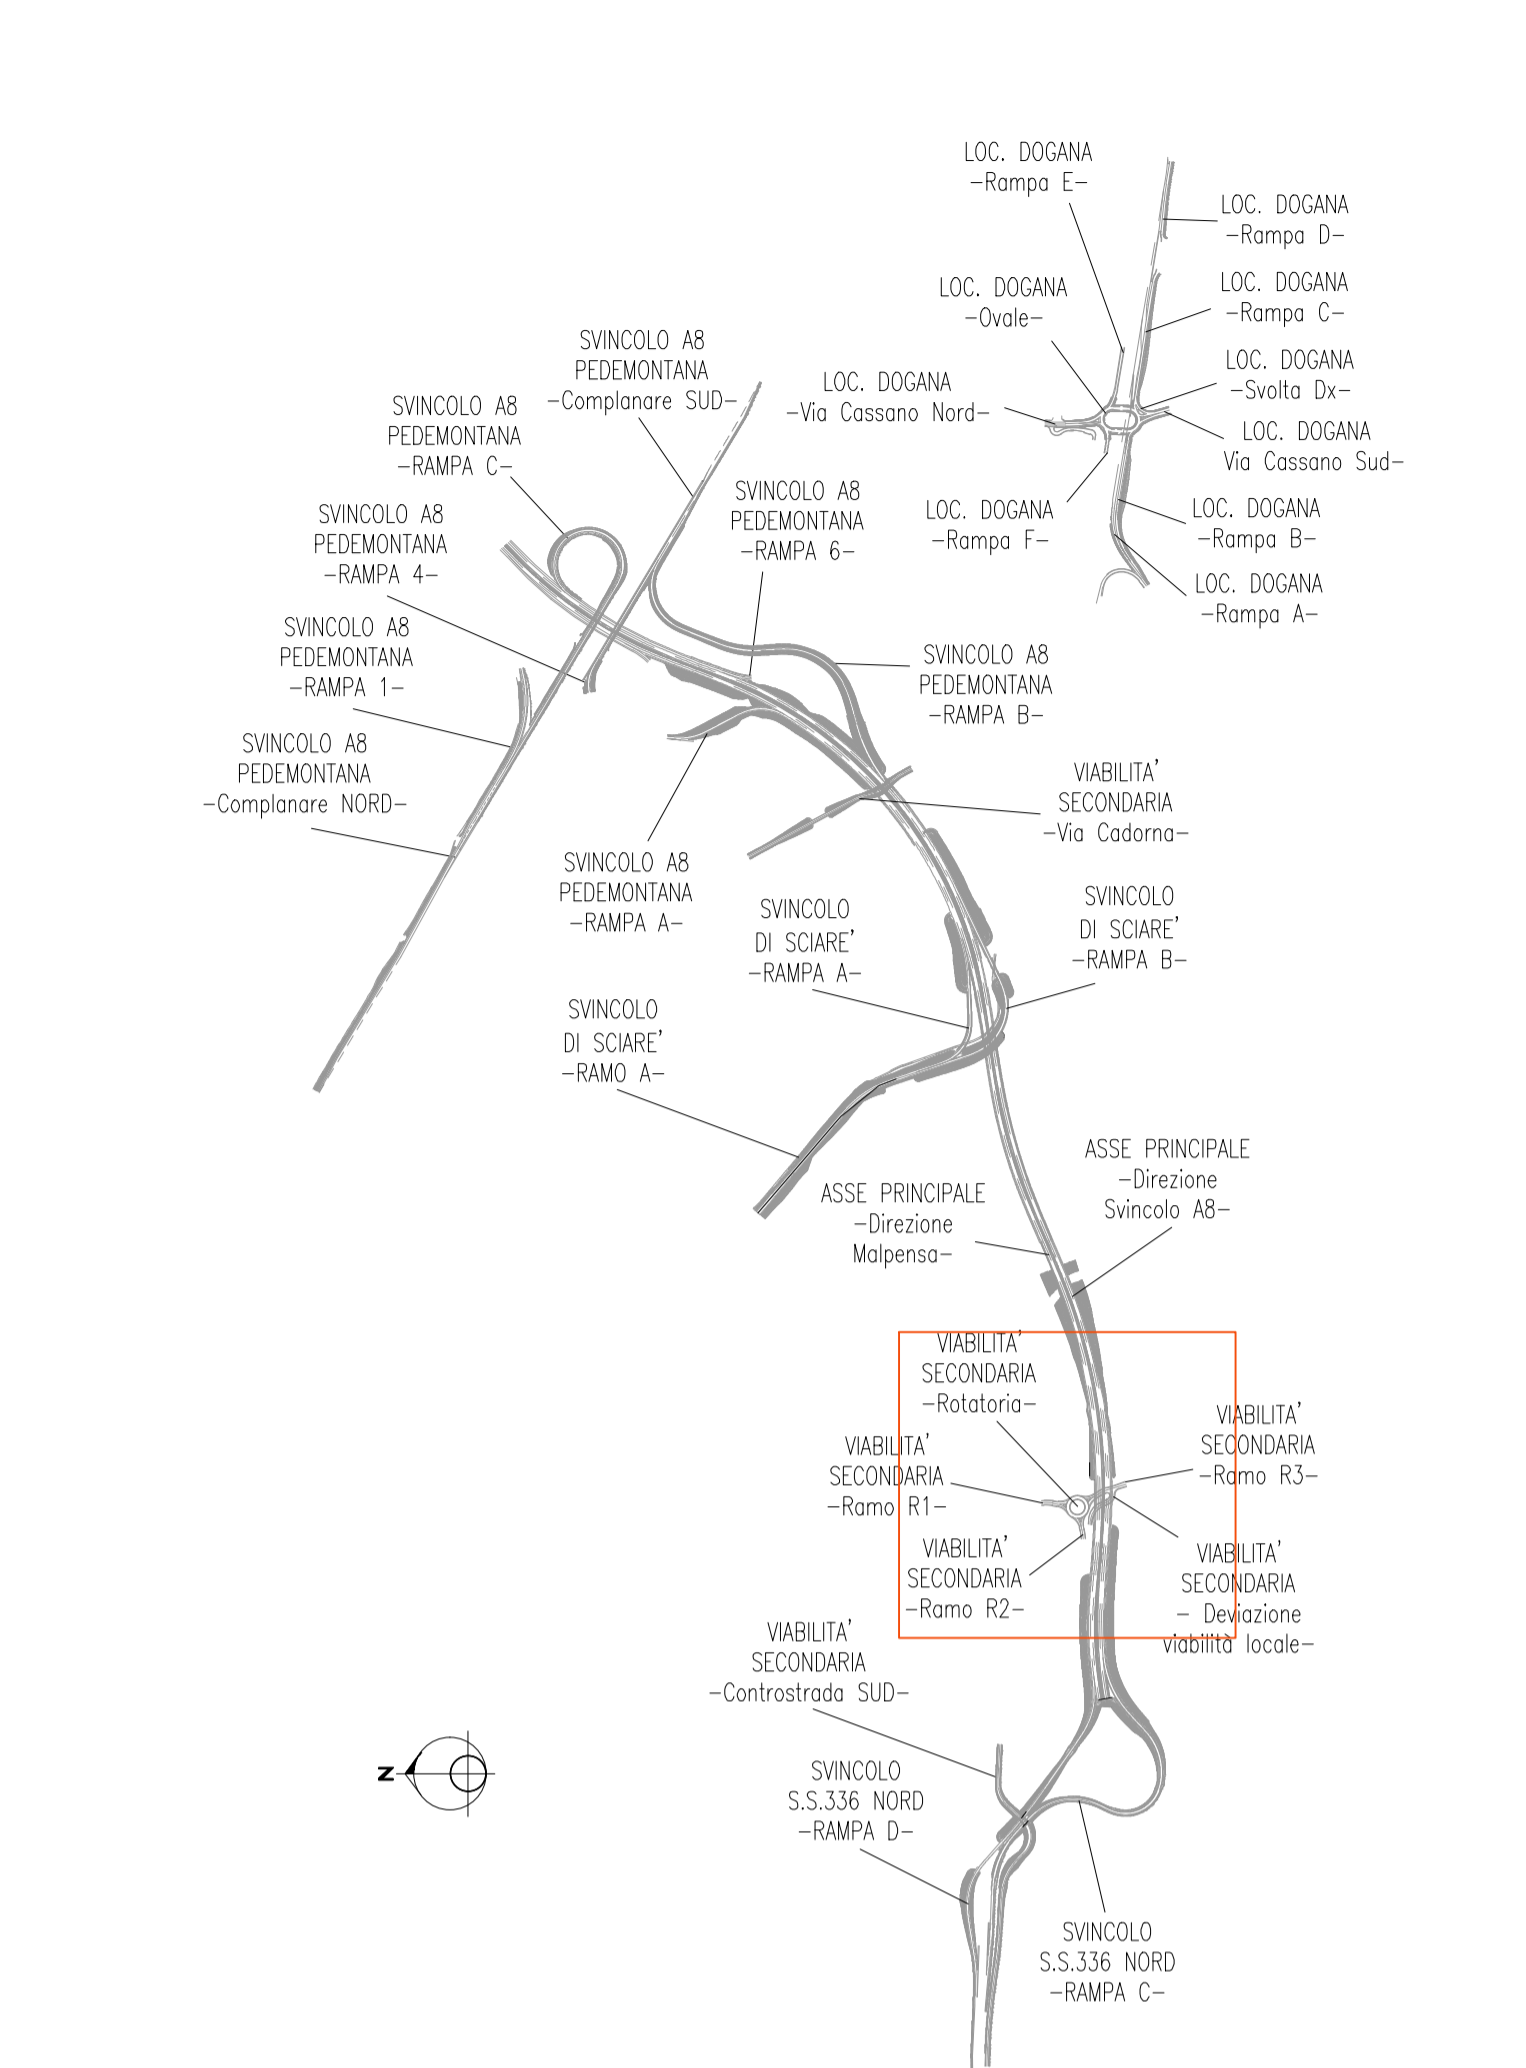



ANAS S.p.A.
Direzione Progettazione e Realizzazione Lavori

**NUOVA S.S. 341 "GALLARTESE" - TRATTO DA SAMARATE A CONFINE
CON LA PROVINCIA DI NOVARA - TRATTO NORD**

**STRALCIO FUNZIONALE DAL KM 6+500 (SVINCOLO S.S. 336 NORD)
AL KM 8+844 (SVINCOLO AUTOSTRADA A8)
"BRETELLA DI GALLARATE"**

PROGETTO ESECUTIVO

 Ing. Valerio Bagnoli Ordine degli Ingeg. di Roma e provincia n° 4/02011	 Ing. Renato Del Prete Ordine degli Ingeg. di Roma e provincia n° 4/02011	 Arch. Nicoletta Fratini Ordine degli Arch. di Roma e provincia n° 4/02011	 Ing. Gabriele Incolotti Ordine degli Ingeg. di Roma e provincia n° 4/02011
 Ing. Renato Vaira Ordine degli Ingeg. di Roma e provincia n° 4/02011	 Prof. Ing. Luigi Montersì Ordine degli Ingeg. di Roma e provincia n° 4/02011	 Ing. Gioacchino Angarano Ordine degli Ingeg. di Roma e provincia n° 4/02011	 Dott. Geol. Danilo Gallo Ordine dei Geologi di Roma e provincia n° 4/02011

VISTO: IL RESPONSABILE DEL PROCEDIMENTO

Dott. Ing. Giancarlo LUONGO

RESPONSABILE INTEGRAZIONE DELLE PRESTAZIONI SPECIALISTICHE

Ing. Renato DEL PRETE

IL PROGETTISTA FIRMATARIO DELLA PRESTAZIONE

Ing. Valerio BAJETTI

GEOLOGO

Prof. Ing. Geol. Luigi MONTERISI

COORDINATORE DELLA SICUREZZA IN FASE DI PROGETTAZIONE

Ing. Gaetano RANIERI

D-PROGETTO STRADALE

DC 203

DC - VIABILITA' SECONDARIA - DC-2 - ROTATORIA

Planimetria generale su rilievo topografico

CODICE PROGETTO	NOME FILE	REVISIONE	SCALA:
DC203_S02PS00TRAPL03_C.dwg	DC203_S02PS00TRAPL03_C.dwg		
PROGETTO LIV. PROG. N. PROG.	CODICE ELAB.		
M 5 3 3 E 1 8 0 1	S 0 2 P S 0 0 T R A P L 0 3	C	1:1.000

D	C	B	A	REV.	DESCRIZIONE	DATA	REDATTO	VERIFICATO	APPROVATO
					EMISSIONE A SEGUITO DI ISTRUTTORIA INTERNA ANAS	MARZO 2021	ING. AURORA LUISI	ING. VALERIO BAJETTI	ING. RENATO DEL PRETE
					EMISSIONE A SEGUITO DI ISTRUTTORIA INTERNA ANAS	OTTOBRE 2020	ING. AURORA LUISI	ING. VALERIO BAJETTI	ING. RENATO DEL PRETE
					EMISSIONE	MARZO 2020	ING. AURORA LUISI	ING. VALERIO BAJETTI	ING. RENATO DEL PRETE
					DESCRIZIONE				