



PIANTA CHIAVE

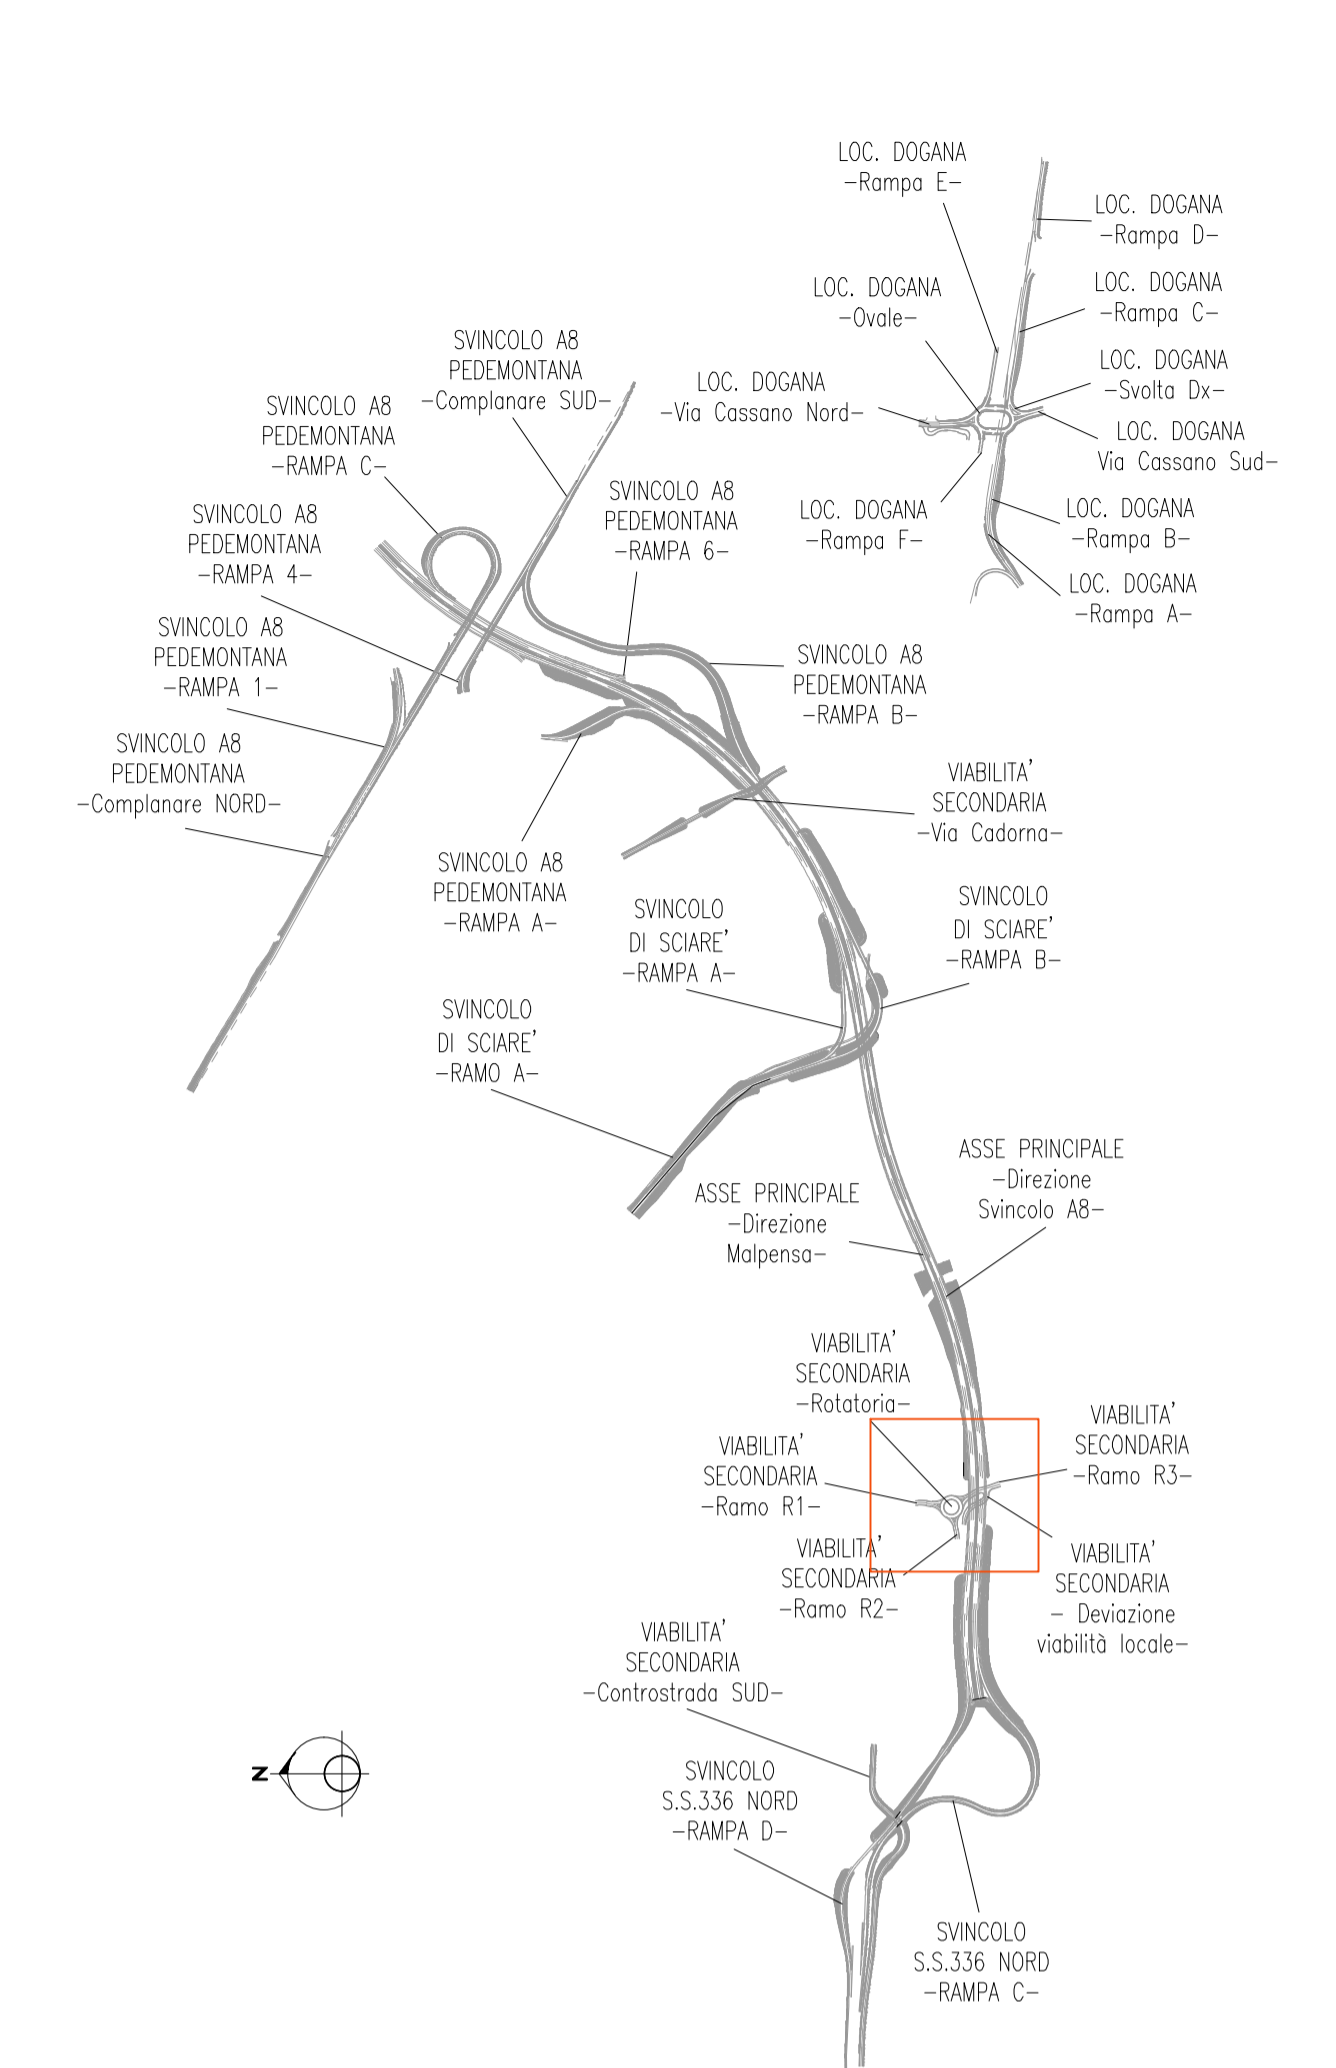











**ANAS S.p.A.**  
Direzione Progettazione e Realizzazione Lavori

**NUOVA S.S. 341 "GALLARTESE" - TRATTO DA SAMARATE A CONFINE CON LA PROVINCIA DI NOVARA - TRATTO NORD**

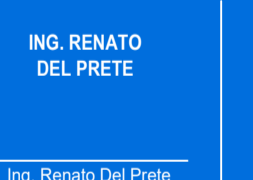**STRALCIO FUNZIONALE DAL KM 6+500 (SVINCOLO S.S. 336 NORD) AL KM 8+844 (SVINCOLO AUTOSTRADA A8) "BRETELLA DI GALLARATE"**

**PROGETTO ESECUTIVO**

 <small>Ing. Renato Vaira Direttore del Progetto</small>	 <small>Ing. Renato Del Prete Direttore del Progetto</small>	 <small>Arch. Nicoletta Fratini Direttore del Progetto</small>	 <small>Ing. Gabriele Incedelli Direttore del Progetto</small>
 <small>Ing. Renato Vaira Direttore del Progetto</small>	 <small>Prof. Ing. Luigi Montersì Direttore del Progetto</small>	 <small>Ing. Gioacchino Angarano Direttore del Progetto</small>	 <small>Dot. Geol. Danilo Gallo Direttore del Progetto</small>

VISTO: IL RESPONSABILE DEL PROCEDIMENTO: Dott. Ing. Giancarlo LUONGO

RESPONSABILE DELL'INTEGRAZIONE DELLE PRESTAZIONI SPECIALISTICHE: Ing. Renato DEL PRETE

IL PROGETTISTA FIRMATARIO DELLA PRESTAZIONE: Ing. Valerio BAJETTI

GEOLOGO: Prof. Ing. Geol. Luigi MONTERISI

COORDINATORE DELLA SICUREZZA IN FASE DI PROGETTAZIONE: Ing. Gaetano RANIERI

---

**D-PROGETTO STRADALE**

**DC 204**

**DC - VIABILITA' SECONDARIA - DC-2 - ROTATORIA**

Planimetria di progetto

CODICE PROGETTO: DC204_S02PS00TRAPP01_D.dwg	NOME FILE: DC204_S02PS00TRAPP01_D.dwg	REVISIONE: D	SCALA: 1:500
PROGETTO: M 533	LIV. PROG.: E	N. PROG.: 1801	CODICE ELAB.: S 02 P S 0 0 T R A P P 0 1

REV.	DESCRIZIONE	DATA	REDATTO	VERIFICATO	APPROVATO
D	EMISSIONE A SEGUITO DI ISTRUTTORIA INTERNA ANAS	MARZO 2021	ING. AURORA LUISI	ING. VALERIO BAJETTI	ING. RENATO DEL PRETE
C	EMISSIONE A SEGUITO DI ISTRUTTORIA INTERNA ANAS	OTTOBRE 2020	ING. AURORA LUISI	ING. VALERIO BAJETTI	ING. RENATO DEL PRETE
B	EMISSIONE A SEGUITO DI ISTRUTTORIA INTERNA ANAS	LUGLIO 2020	ING. AURORA LUISI	ING. VALERIO BAJETTI	ING. RENATO DEL PRETE
A	EMISSIONE	MARZO 2020	ING. AURORA LUISI	ING. VALERIO BAJETTI	ING. RENATO DEL PRETE