


PIANTA CHIAVE

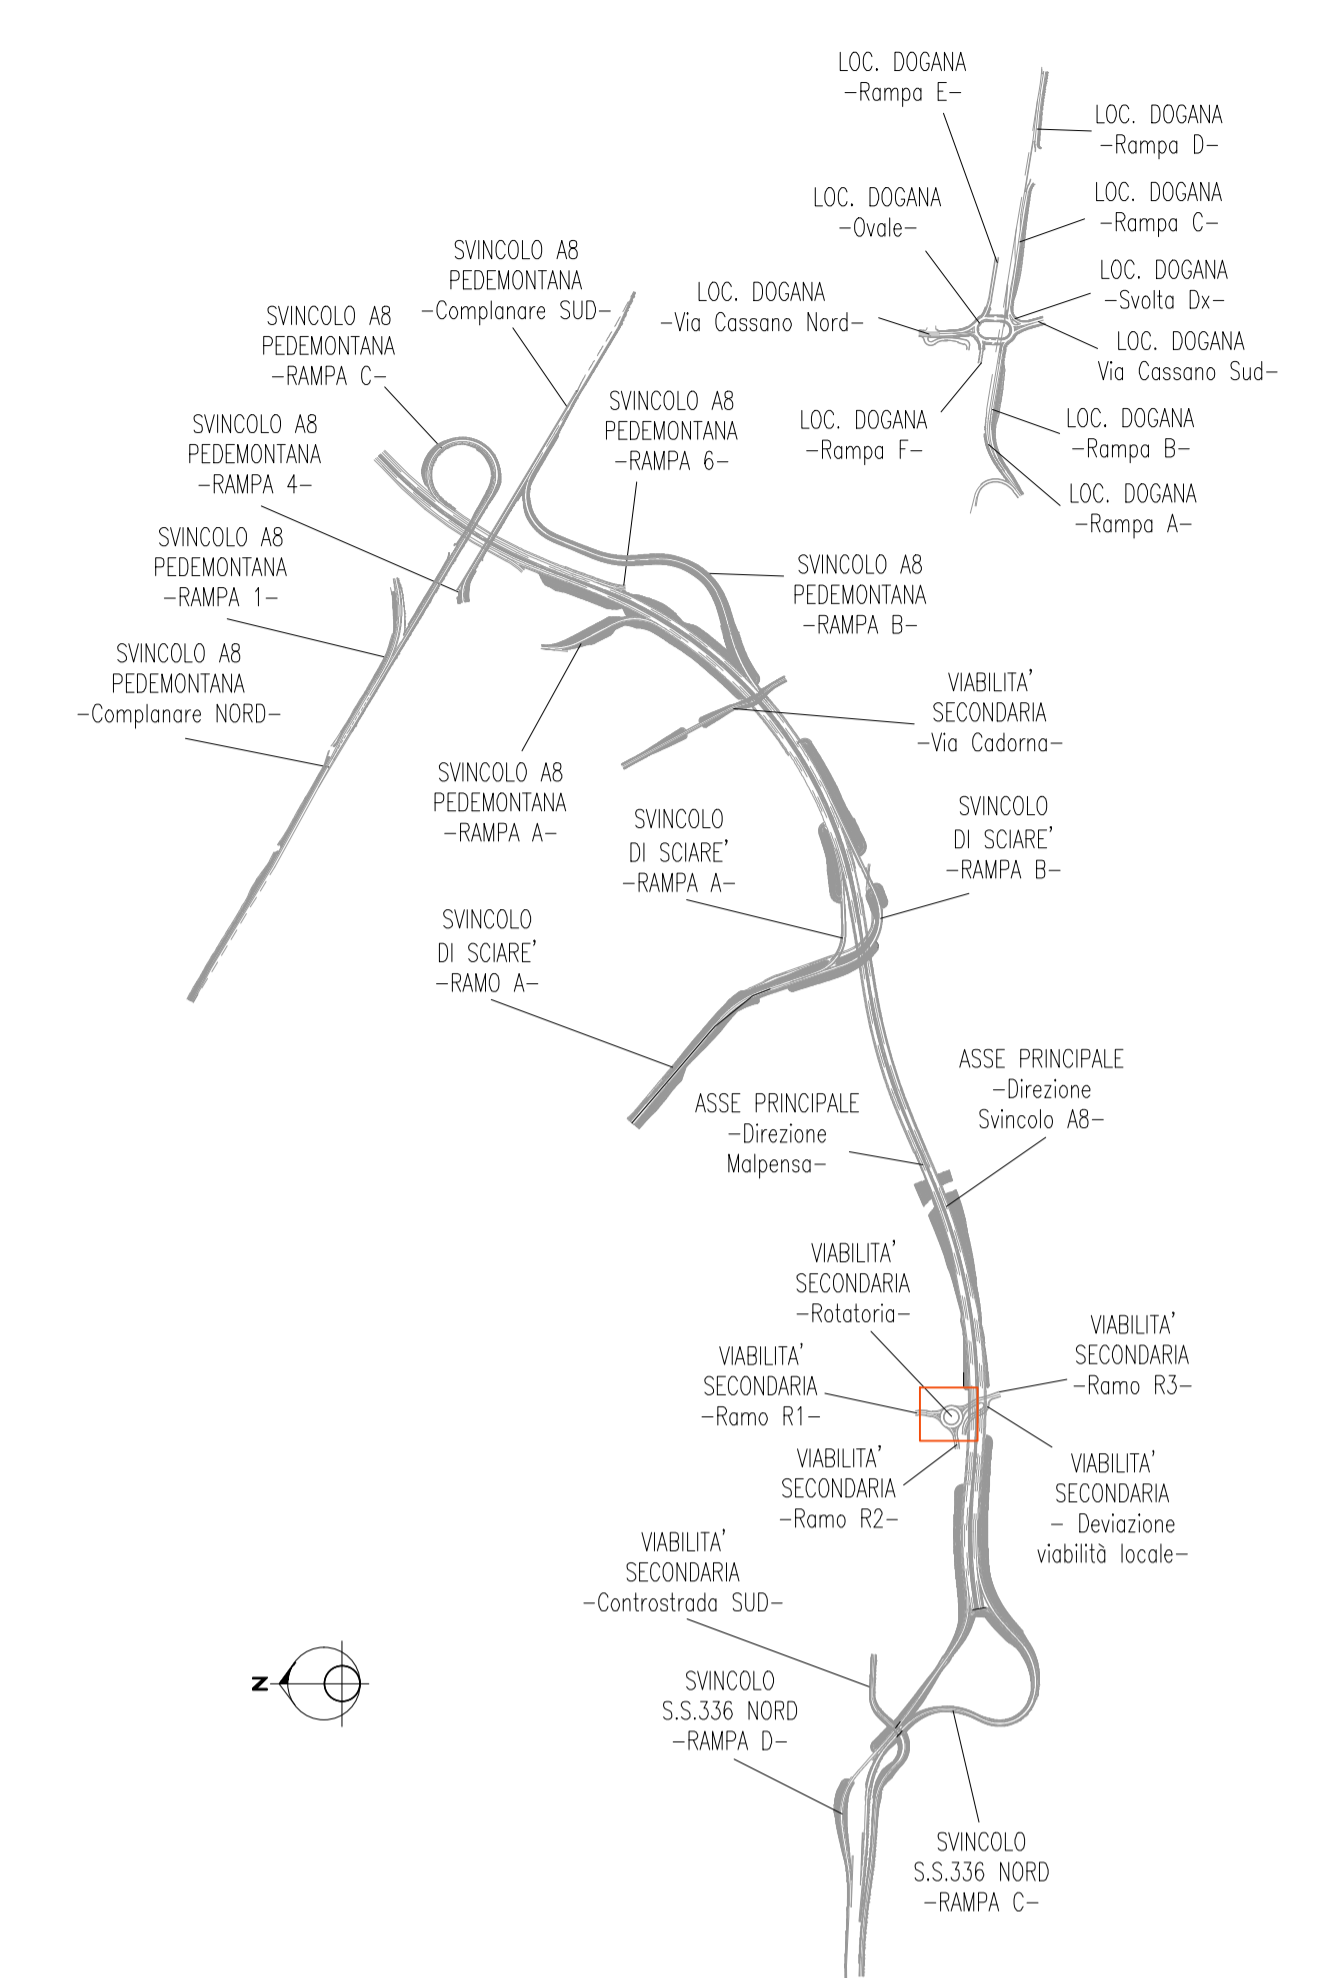



ANAS S.p.A.
Direzione Progettazione e Realizzazione Lavori

**NUOVA S.S. 341 "GALLARATESE" - TRATTO DA SAMARATE A CONFINE
CON LA PROVINCIA DI NOVARA - TRATTO NORD**

**STRALCIO FUNZIONALE DAL KM 6+500 (SVINCOLO S.S. 336 NORD)
AL KM 8+844 (SVINCOLO AUTOSTRADA A8)
"BRETELLA DI GALLARATE"**

PROGETTO ESECUTIVO

VISTO IL RESPONSABILE DEL PROCEDIMENTO 	RESPONSABILE INTEGRAZIONE DELLE PRESTAZIONI SPECIALISTICHE 	IL PROGETTISTA FIRMATARIO DELLA PRESTAZIONE 	GEOLOGO 	COORDINATORE DELLA SICUREZZA IN FASE DI PROGETTAZIONE
--------------------------------------------	----------------------------------------------------------------	-------------------------------------------------	-------------	-----------------------------------------------------------

DC 210

CODICE PROGETTO: DC210_S02PS00TRADG01_B.dwg

PROGETTO: M I 5333 | LIV. PROG.: E | N. PROG.: 1801

D-PROGETTO STRADALE
DC - VIABILITA' SECONDARIA - DC-2 - ROTATORIA
Verifica di visibilità rotatoria

NOME FILE: DC210_S02PS00TRADG01_B.dwg

REVISIONE: B | SCALA: 1:200

REV.	DESCRIZIONE	DATA	REDATTO	VERIFICATO	APPROVATO
D					
C					
B	EMMISSIONE A SEGUITO DI ISTRUTTORIA INTERNA ANAS	LUGLIO 2020	ING. AURORA LUISI	ING. VALERIO BAJETTI	ING. RENATO DEL PRETE
A	EMMISSIONE	MARZO 2020	ING. AURORA LUISI	ING. VALERIO BAJETTI	ING. RENATO DEL PRETE
REV.	DESCRIZIONE	DATA	REDATTO	VERIFICATO	APPROVATO