


PIANTA CHIAVE

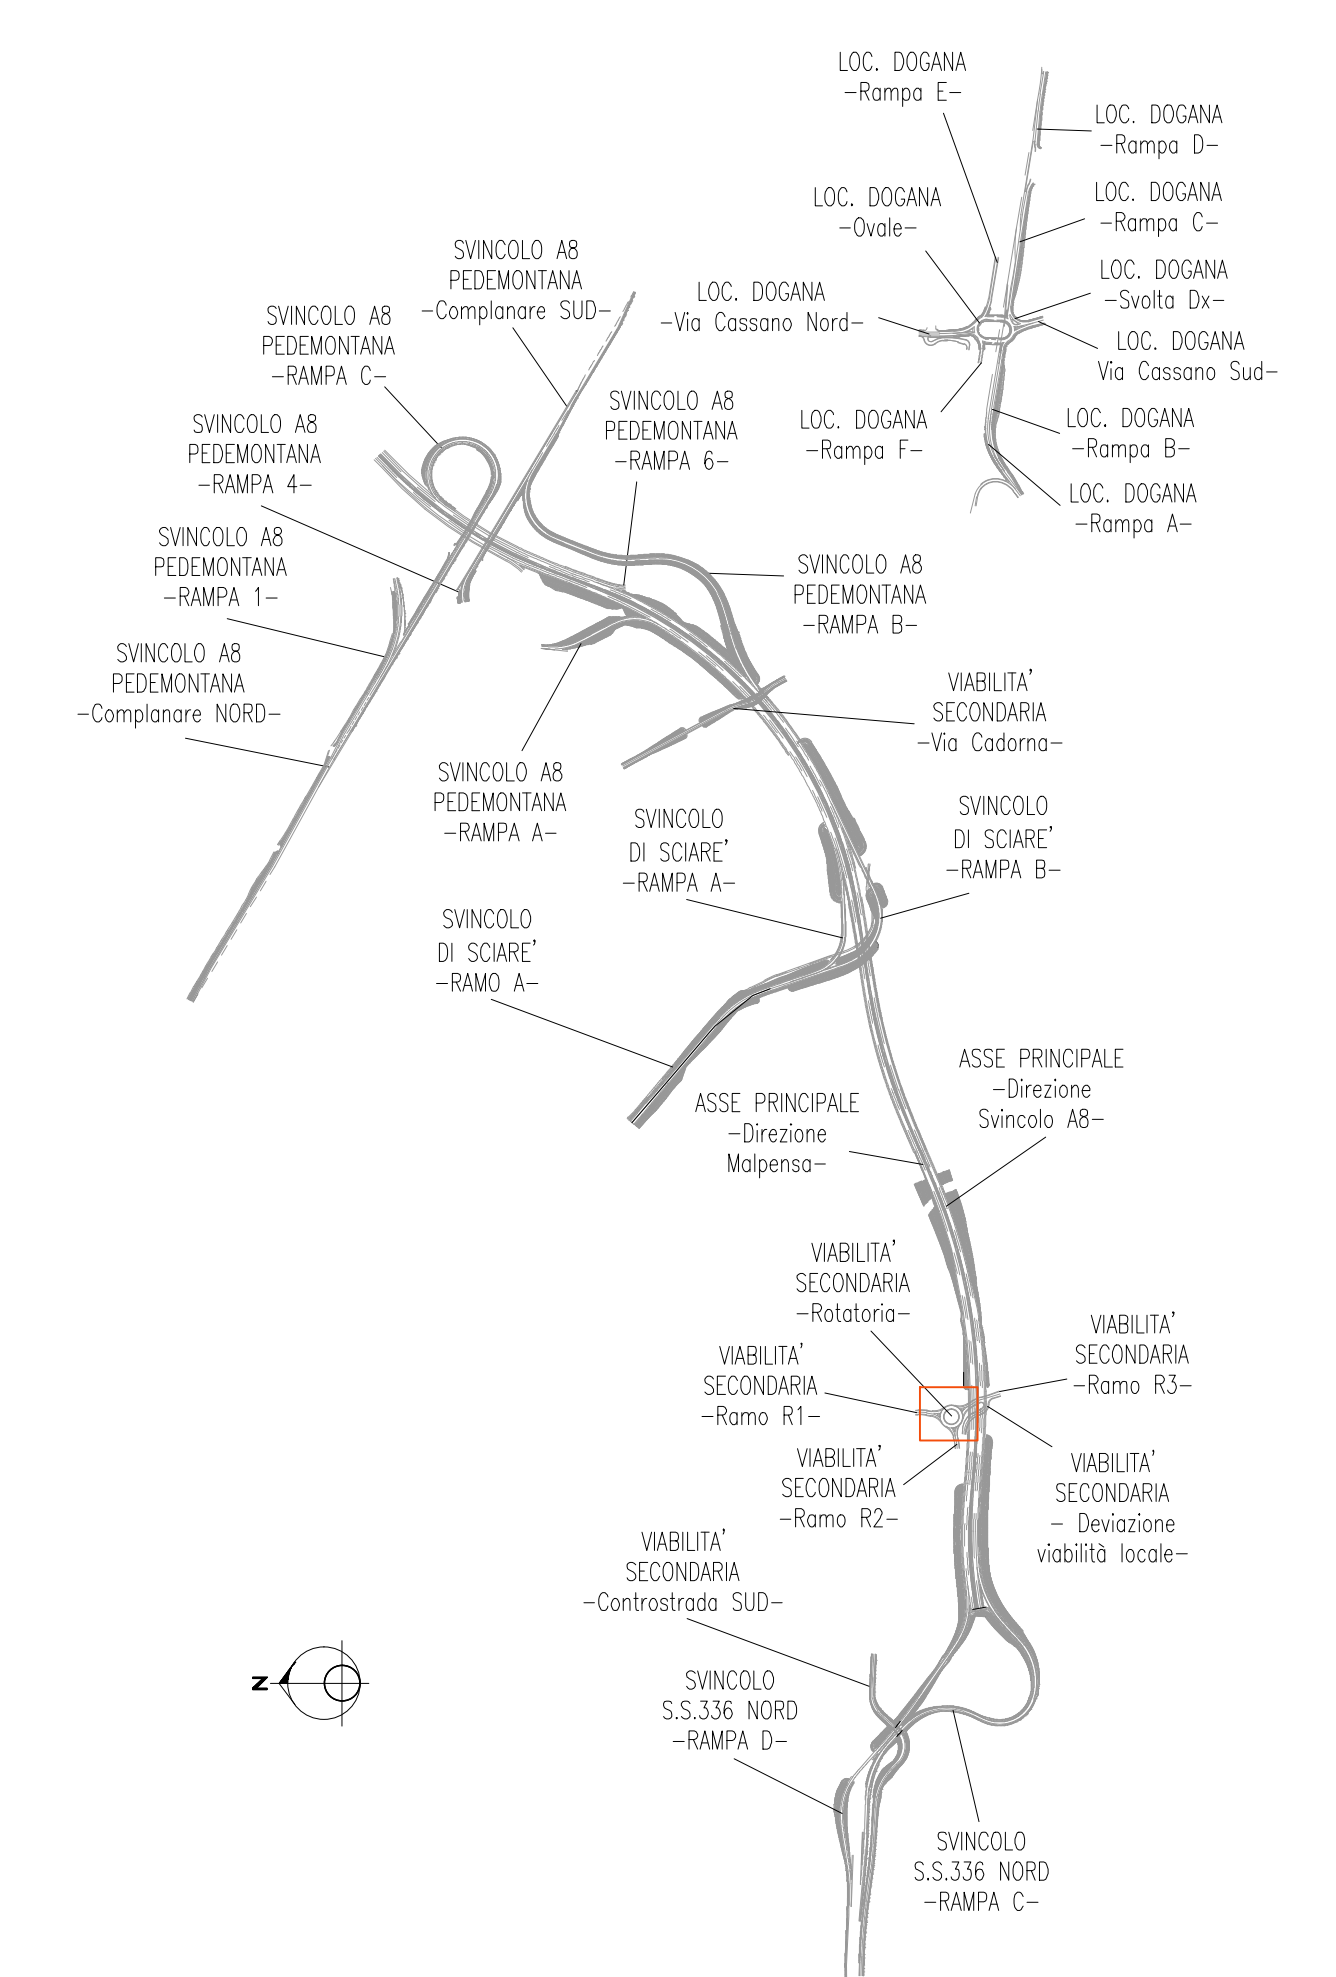



ANAS S.p.A.
Direzione Progettazione e Realizzazione Lavori

NUOVA S.S. 341 "GALLARATESE" - TRATTO DA SAMARATE A CONFINE CON LA PROVINCIA DI NOVARA - TRATTO NORD

STRALCIO FUNZIONALE DAL KM 6+500 (SVINCOLO S.S. 336 NORD) AL KM 8+844 (SVINCOLO AUTOSTRADA A8) "BRETTELLA DI GALLARATE"

PROGETTO ESECUTIVO

 <small>Ing. Renato Vaira Prova Ing. 4/ Terra e Provincia 17/08/2011</small>	 <small>Ing. Renato Del Prete Ordine degli Ingeg. 4/ Brescia (provincia) 17/08/2011</small>	 <small>Arch. Nicoletta Fratini Ordine degli Archit. 4/ Terra e Provincia 17/08/2011</small>	 <small>Ing. Gabriele Inocenti Ordine degli Ingeg. 4/ Brescia (provincia) 17/08/2011</small>
 <small>Prof. Ing. Matteo Ranieri Ordine degli Ingeg. 4/ Brescia (provincia) 17/08/2011</small>	 <small>Prof. Ing. Luigi Montersisi Brescia (provincia) 17/08/2011</small>	 <small>Ing. Gioacchino Angarano Ordine degli Ingeg. 4/ Brescia (provincia) 17/08/2011</small>	 <small>Dot. Geol. Danilo Gallo Ordine degli Geologi 4/ Brescia (provincia) 17/08/2011</small>

VISTO IL RESPONSABILE DEL PROCEDIMENTO <small>Dot. Ing. Giancarlo LUONGO</small>	RESPONSABILE INTEGRAZIONE DELLE PRESTAZIONI SPECIALISTICHE <small>Ing. Renato DEL PRETE</small>	IL PROGETTISTA FIRMATARIO DELLA PRESTAZIONE <small>Ing. Valerio BAJETTI</small>	GEOLOGO <small>Prof. Ing. Geol. Luigi MONTERSISI</small>	COORDINATORE DELLA SICUREZZA IN FASE DI PROGETTAZIONE <small>Ing. Gaetano RANIERI</small>
---	--	--	---	--

DC 211

CODICE PROGETTO: DC211_S02PS00TRADG02_B.dwg

PROGETTO: LIV. PROG. N. PROG. M I 5 3 3 E 1 8 0 1

D-PROGETTO STRADALE

DC - VIABILITA' SECONDARIA - DC-2 - ROTATORIA

Verifica angolo di deflessione rotatoria

NOME FILE: DC211_S02PS00TRADG02_B.dwg

REVISIONE: B

SCALA: 1:200

REV.	DESCRIZIONE	DATA	REDATTO	VERIFICATO	APPROVATO
D					
C					
B	EMMISSIONE A SEGUITO DI ISTRUTTORIA INTERNA ANAS	LUGLIO 2020	ING. AURORA LUISI	ING. VALERIO BAJETTI	ING. RENATO DEL PRETE
A	EMMISSIONE	MARZO 2020	ING. AURORA LUISI	ING. VALERIO BAJETTI	ING. RENATO DEL PRETE
REV.	DESCRIZIONE	DATA	REDATTO	VERIFICATO	APPROVATO