


PIANTA CHIAVE

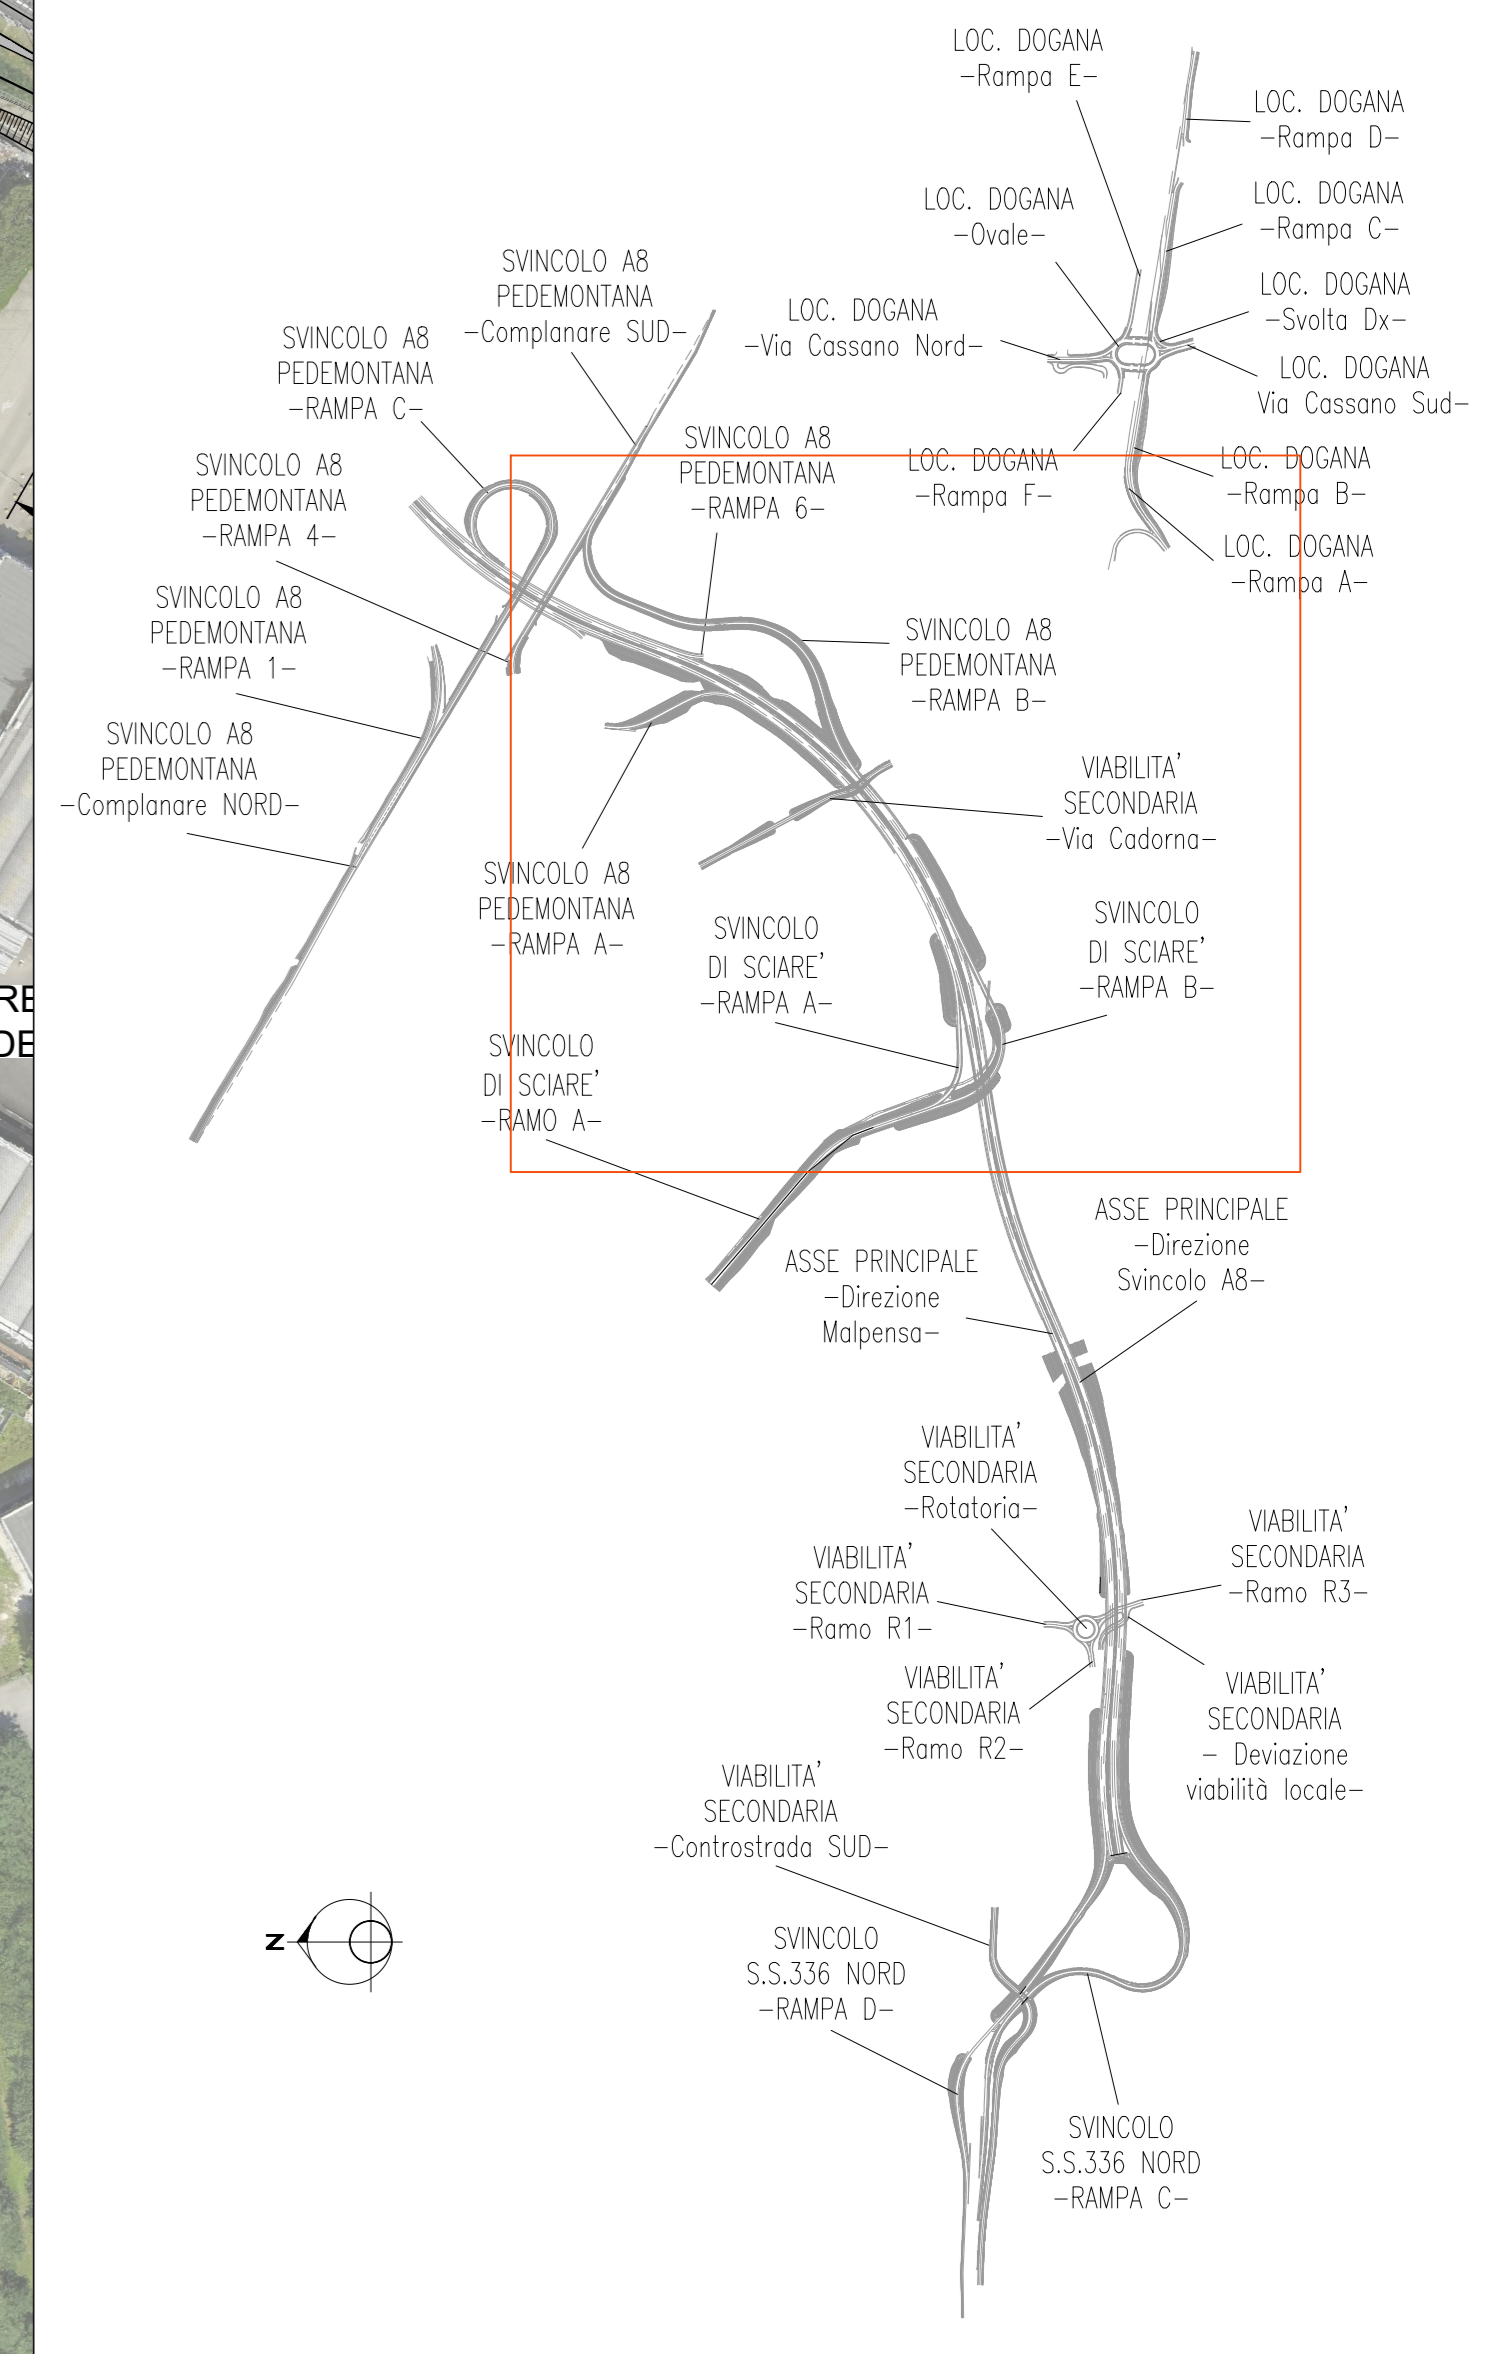

SVINCOLO DI SCIARE'

INIZIO INTERVENTO RAMP A PR. 0.000

RAMPA "A" (A8-Pedemontana)

SVINCOLO AUTOSTRADA PEDEMONTANA ESISTENTE

COMPLANARE SUD (A8-Pedemontana)

RAMPA "B" (A8-Pedemontana)

INIZIO INTERVENTO VIA CADORNA PR. 0.000

VIA CADORNA

FINE INTERVENTO RAMP A PR. 253.740

RAMPA "6" (A8-Pedemontana)

PONTE - VI09

RAMPA "B" (A8-Pedemontana)

SVINCOLO A8/PEDEMONTANA

DEVIAZIONE VIABILITA' DI ARGINE

FINE INTERVENTO RAMO "A" PR. 420.160

VIADOTTO - VI08 Impalcato Nord

VIADOTTO - VI08 Impalcato Sud

VIADOTTO - VI07 RAMP A

RAMPA "A" (Sciare)

FINE INTERVENTO VIA CADORNA PR. 410.160

MURO DI SOSTEGNO - OS62

VIADOTTO - VI04

INIZIO INTERVENTO RAMP B PR. 523.050

RAMPA "B" (Sciare)

VIADOTTO VI08 RAMP B

FINE INTERVENTO STRADA DI ARGINE PR. 523.050

AER. MALPENSA VI07 OS71

anas ANAS S.p.A.
 Gruppo IS Italiane
 Direzione Progettazione e Realizzazione Lavori

NUOVA S.S. 341 "GALLARATESE" - TRATTO DA SAMARATE A CONFINE CON LA PROVINCIA DI NOVARA - TRATTO NORD
STRALCIO FUNZIONALE DAL KM 6+500 (SVINCOLO S.S. 336 NORD) AL KM 8+844 (SVINCOLO AUTOSTRADA A8) "BRETTA DI GALLARATE"

PROGETTO ESECUTIVO

VISTO IL RESPONSABILE DEL PROCEDIMENTO

RESPONSABILE INTEGRAZIONE DELLE PREVISIONI SPECIALISTICHE

IL PROGETTISTA FIRMATARIO DELLA PRESTAZIONE

GEOLOGO

COORDINATORE DELLA SICUREZZA IN FASE DI PROGETTAZIONE

DC 302		D-PROGETTO STRADALE	
DC - VIABILITA' SECONDARIA - DC-3 - VIA CADORNA		Planimetria generale su ortofoto	
CODICE PROGETTO	NOME FILE	REVISIONE	SCALA
DC302_S03P500TRAPL02_D.dwg		D	1:1.000
PROGETTO	LIV. PROJ.	N. PROJ.	
M1533	E	1801	
CODICE	CODICE	CODICE	
S03P500TRAPL02	D		
D	EMISSIONE A SEGUITO DI ISTRUTTORIA INTERNA ANAS	ING. AURORA LUSSI	ING. VALERIO BAILETTI
C	EMISSIONE A SEGUITO DI ISTRUTTORIA INTERNA ANAS	OTTOBRE 2020	ING. AURORA LUSSI
B	EMISSIONE A SEGUITO DI ISTRUTTORIA INTERNA ANAS	LUGLIO 2020	ING. AURORA LUSSI
A	EMISSIONE	MARZO 2020	ING. AURORA LUSSI
REV.	DESCRIZIONE	DATA	REDAITTO VERIFICATO APPROVATO