
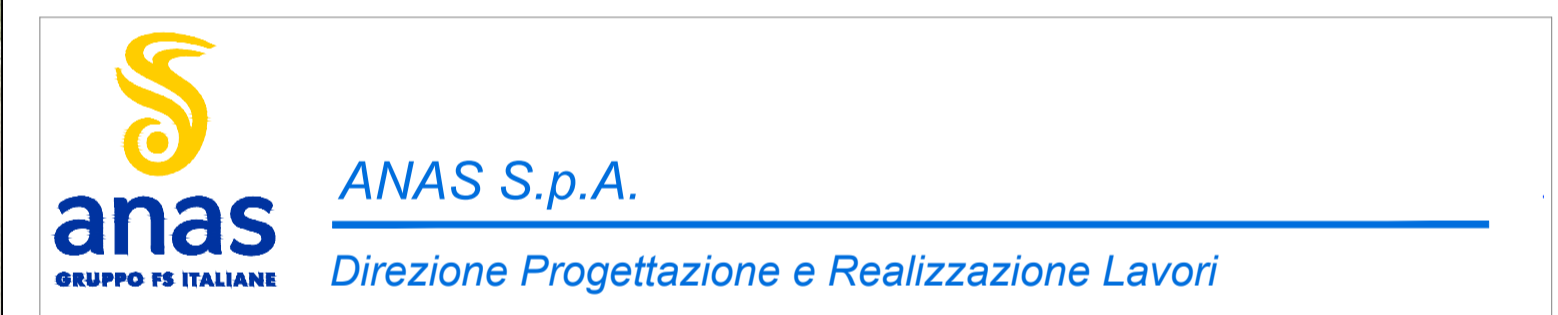


PIANTA CHIAVE

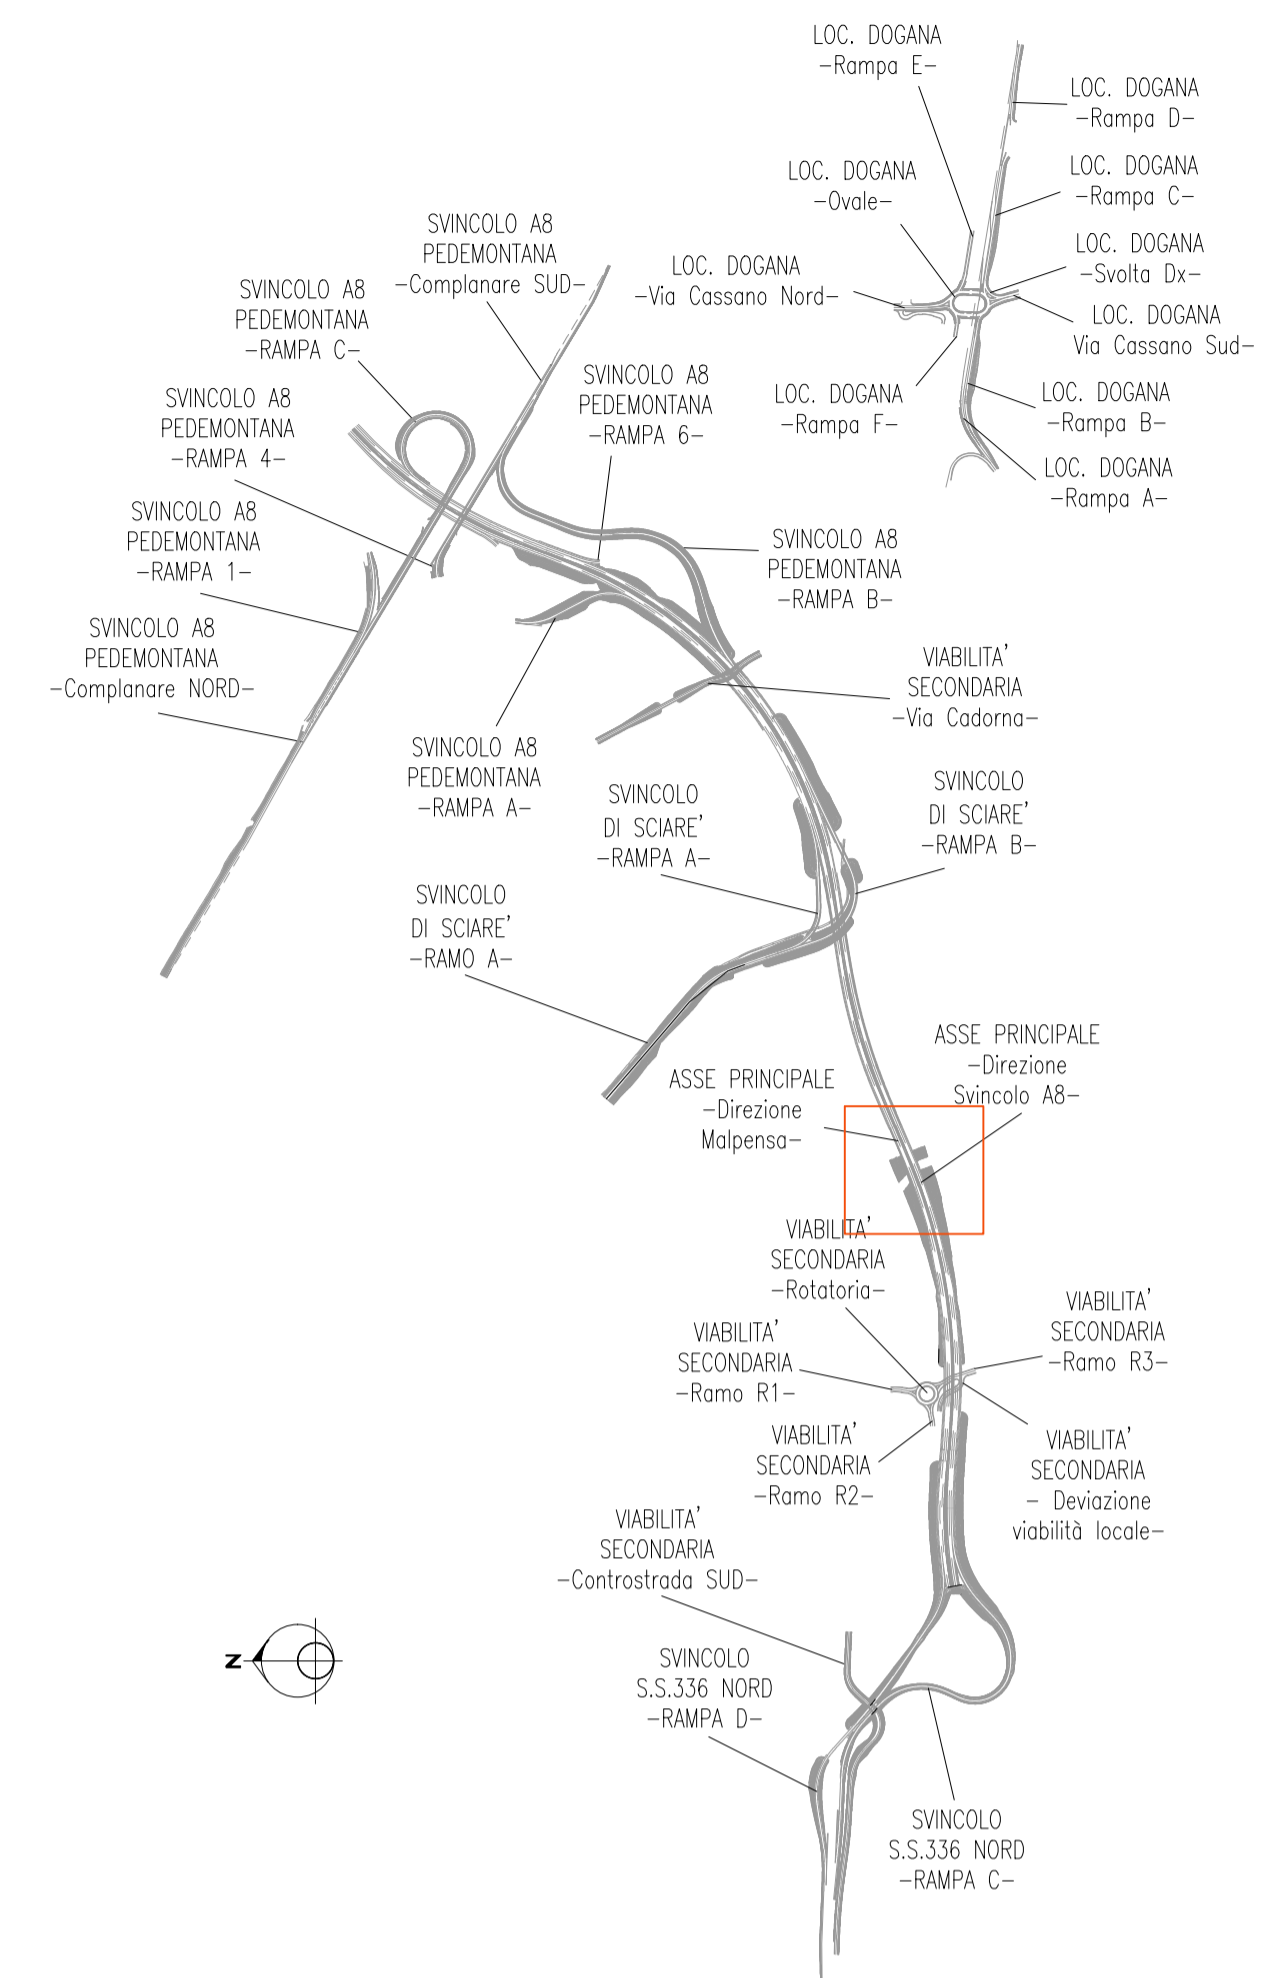

NUOVA S.S. 341 "GALLARATESE" - TRATTO DA SAMARATE A CONFINE CON LA PROVINCIA DI NOVARA - TRATTO NORD
STRALCIO FUNZIONALE DAL KM 6+500 (SVINCOLO S.S. 336 NORD) AL KM 8+844 (SVINCOLO AUTOSTRADA A8) "BRETELLA DI GALLARATE"

PROGETTO ESECUTIVO

STUDIO CORONA	ING. REMATO DEL PRETE	ECOPLAN	GE
ING. RENATO VAIRA	ING. RENATO DEL PRETE	Arch. Nicoletta Fratini	Ing. Gabriele Inesochi
CONSOB UNING	SETAC	ARKE	DOTT. GEOL. DANILIO GALLO
ING. RENATO VAIRA	Prof. Ing. Luigi Monterisi	Ing. Giacchino Angerano	Dot. Geol. Danilo Gallo

VISTO: IL RESPONSABILE DEL PROCEDIMENTO	RESPONSABILE INTEGRAZIONE DELLE PRESTAZIONI SPECIALISTICHE	IL PROGETTISTA FIRMATARIO DELLA PRESTAZIONE	GEOLOGO	COORDINATORE DELLA SICUREZZA IN FASE DI PROGETTAZIONE
Dot. Ing. Giancarlo LUONGO	Ing. Renato DEL PRETE	Ing. Valerio BAIJETTI	Prof. Ing. Geol. Luigi MONTERISI	Ing. Gaetano RANIERI

D-PROGETTO STRADALE

DC 501
DC - VIABILITA' SECONDARIA - DC-5 - CORSO SEMPIONE
 Verifica di visibilità intersezione con Viale Milano

CODICE PROGETTO	NOME FILE		REVISIONE	SCALA:
MI533	DC501_S05PS00TRADG01_A.dwg		A	1:500
LIV. PROG.	N. PROG.	CODICE ELAB.		
E	1801	S05PS00TRADG01		

D				
C				
B				
A	EMISSIONE	MAGGIO 2021	ING. AURORA LUISI	ING. VALERIO BAIJETTI
REV.	DESCRIZIONE	DATA	REDATTO	VERIFICATO APPROVATO