


NOTA: NUOVA POSIZIONE PER PMV INTERFERENTE ALLA PROGR. AL KM 25+550 DELL'AUTOSTRADA A8.

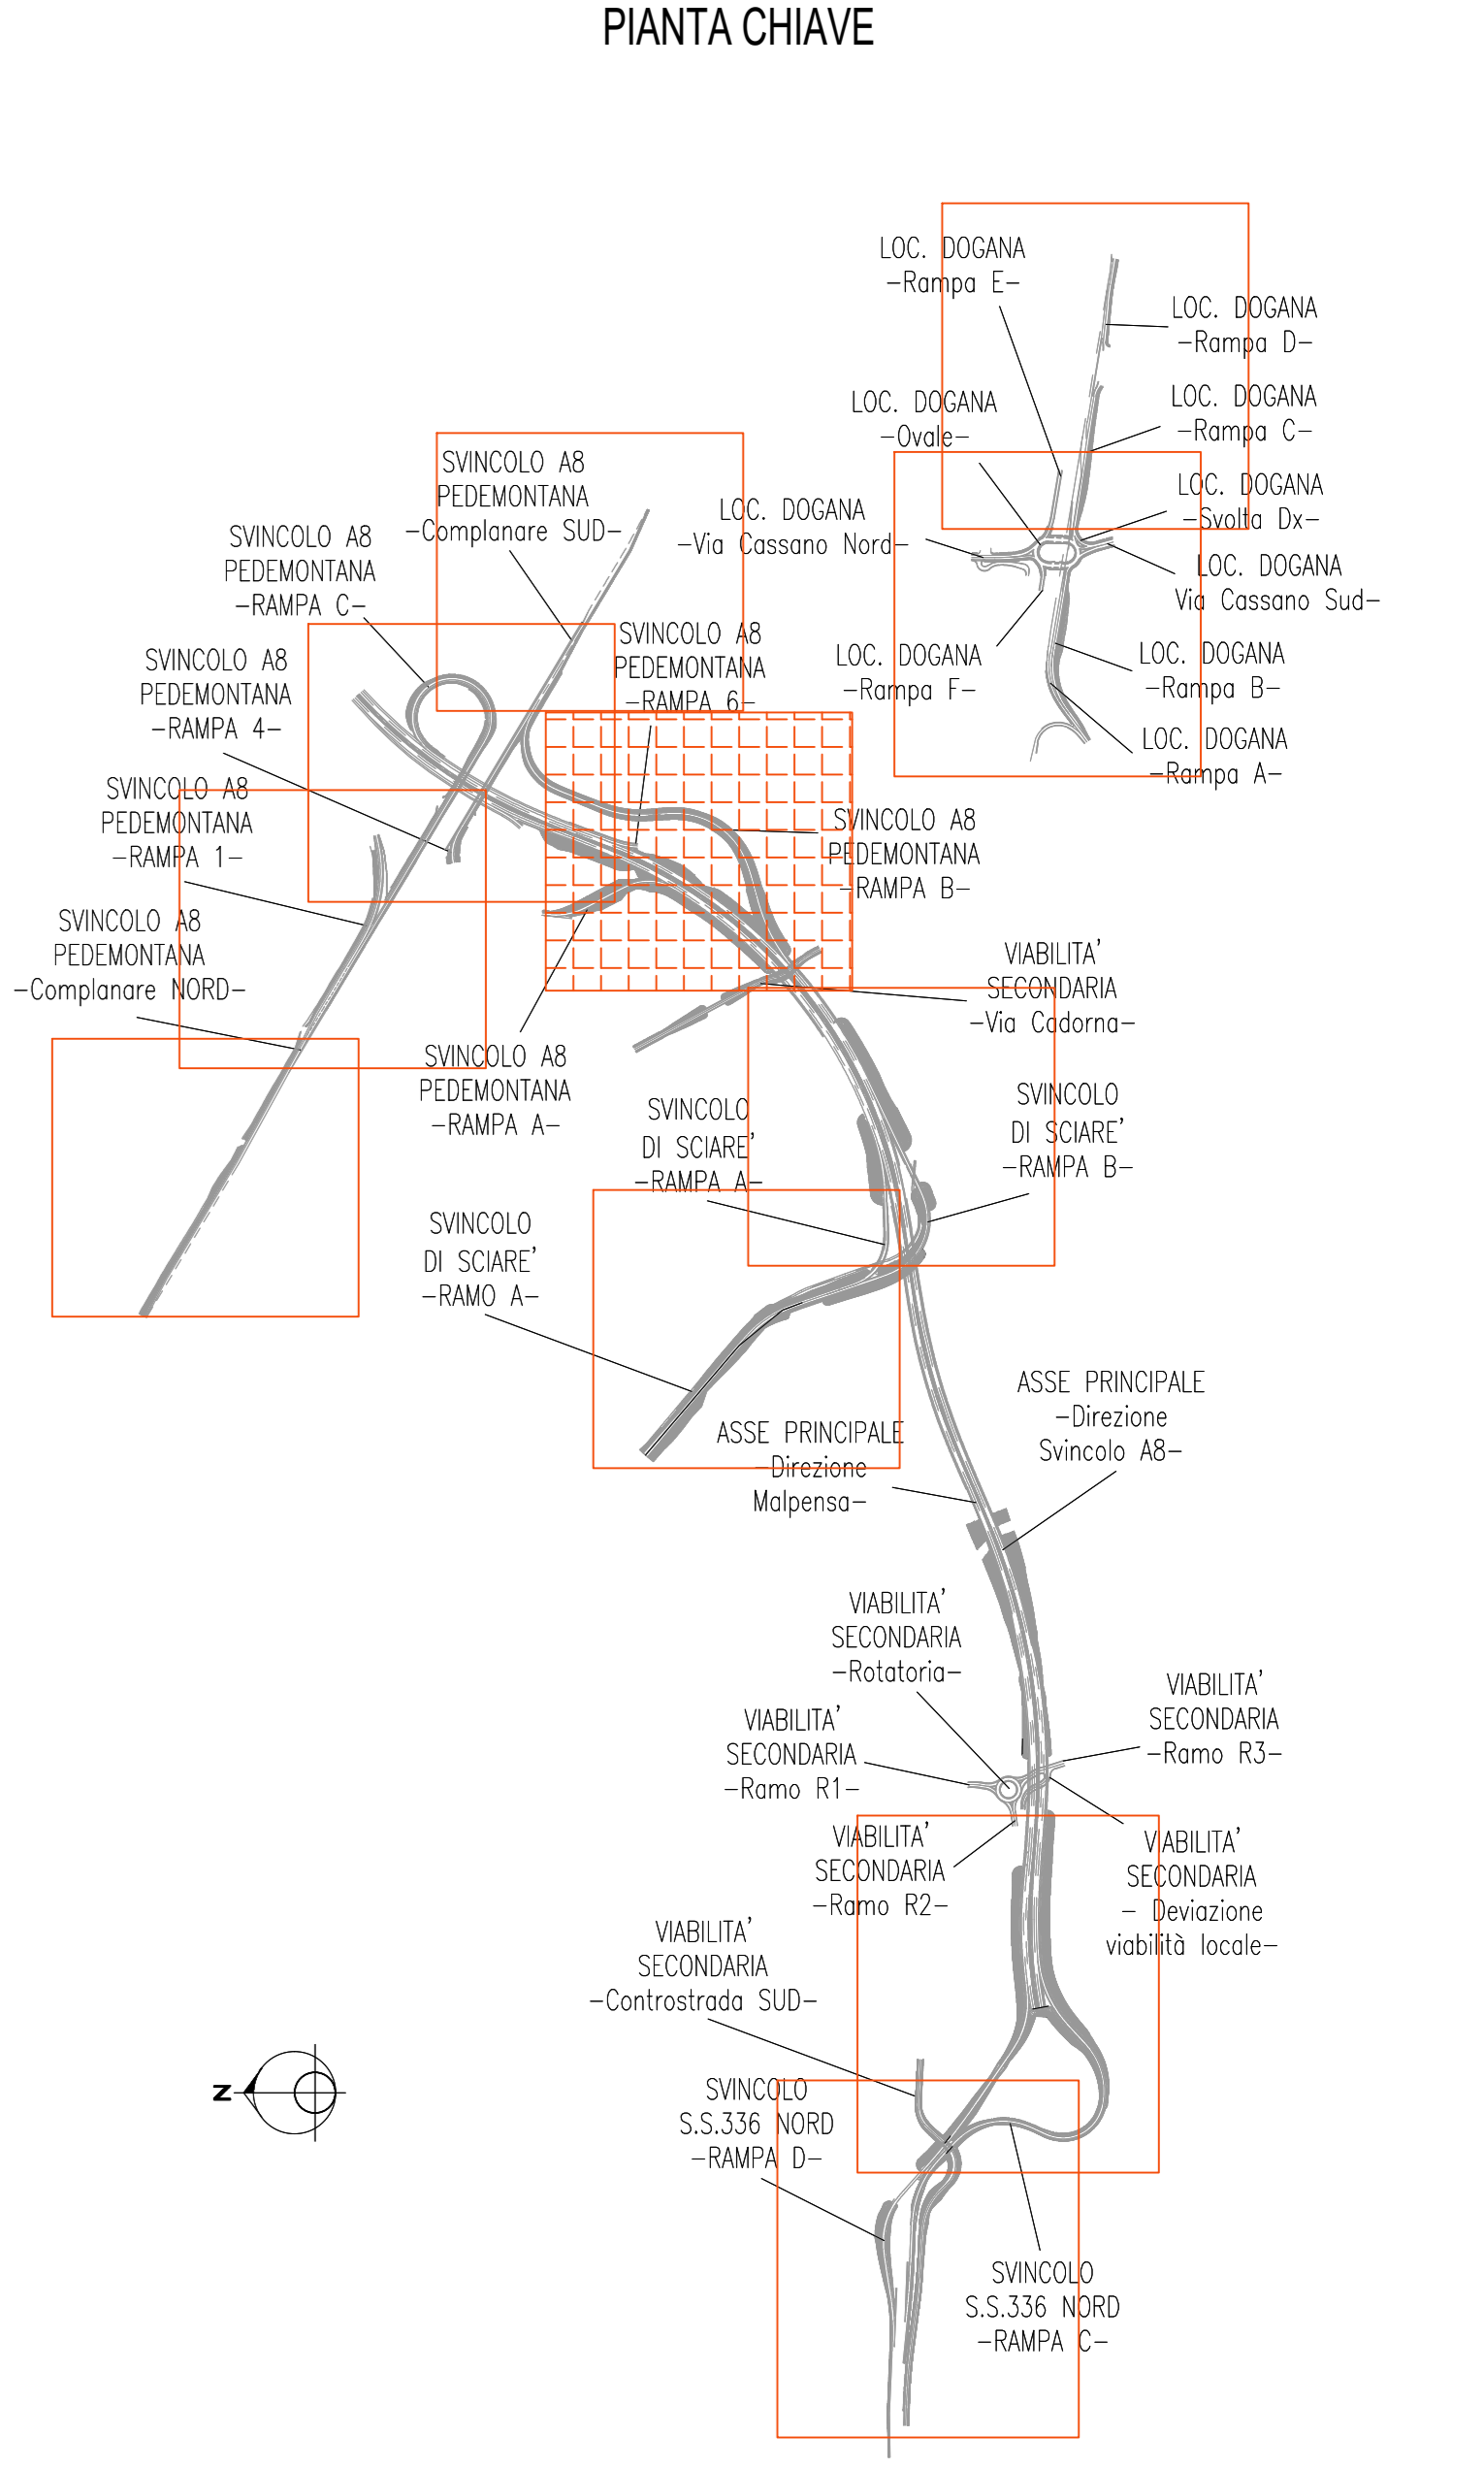

- LEGENDA**
- manto di usura drenante
 - manto di usura drenante con colorazione più chiara
 - strisce di margine con rumble strips
 - rallentatori ottici
 - limite di velocità in termospruzzato plastico dim. 2,40 x 3,00 m
 - delineatore di margine Fig. II.463 Art. 173 Reg. C.d.S.
 - marker stradale - Art. 153 Reg. C.d.S. Interasse: - i = 15 m tratti in rettilifio - i = 5 m tratti in curva

anas ANAS S.p.A.
 Direzione Progettazione e Realizzazione Lavori

NUOVA S.S. 341 "GALLARATESE" - TRATTO DA SAMARATE A CONFINE CON LA PROVINCIA DI NOVARA - TRATTO NORD
STRALCIO FUNZIONALE DAL KM 6+500 (SVINCOLO S.S. 336 NORD) AL KM 8+844 (SVINCOLO AUTOSTRADA A8) "BRETTELLA DI GALLARATE"

PROGETTO ESECUTIVO

STUDIO CORONA	ING. RENATO DEL PRETE	ECOPLAN	EG
ING. VALERIO RIZZO	ING. DANIELA DEL PRETE	AVV. NERULLA FERRARI	ING. CARLO SCARPA
ING. RENATO DEL PRETE	ING. VALERIO RIZZO	ING. DANIELA DEL PRETE	ING. CARLO SCARPA
ING. RENATO DEL PRETE	ING. VALERIO RIZZO	ING. DANIELA DEL PRETE	ING. CARLO SCARPA

VISTO IL RESPONSABILE DEL PROCEDIMENTO: [Signature]
 RESPONSABILE INTEGRAZIONE DELLA PROIEZIONE SPECIALISTICA: [Signature]
 IL PROGETTISTA FIRMATARIO DELLA PRESTAZIONE: [Signature]
 GEOLOGO: [Signature]
 COORDINATORE DELLA SICUREZZA IN FASE DI PROGETTAZIONE: [Signature]

D-PROGETTO STRADALE
 DD - SEGNALETICA ORIZZONTALE E VERTICALE
 Planimetria segnaletica Asse principale e svincoli - Tavola 06 di 11

DD 009	DD009_V00P000TRAPN06_B.dwg	REVISIONE:	SCALA:
PROGETTO: M1533	LIV. PROG. E 1801	CODICE ELAB: V00P000TRAPN06	B
D	ING. MARTINA RIZZO	MAGGIO 2021	ING. VALERIO RIZZO
C	ING. MARTINA RIZZO	OCTOBRE 2020	ING. VALERIO RIZZO
A	EMMISSIONE		
REV.	DESCRIZIONE	DATA	REDAATTO VERIFICATO APPROVATO