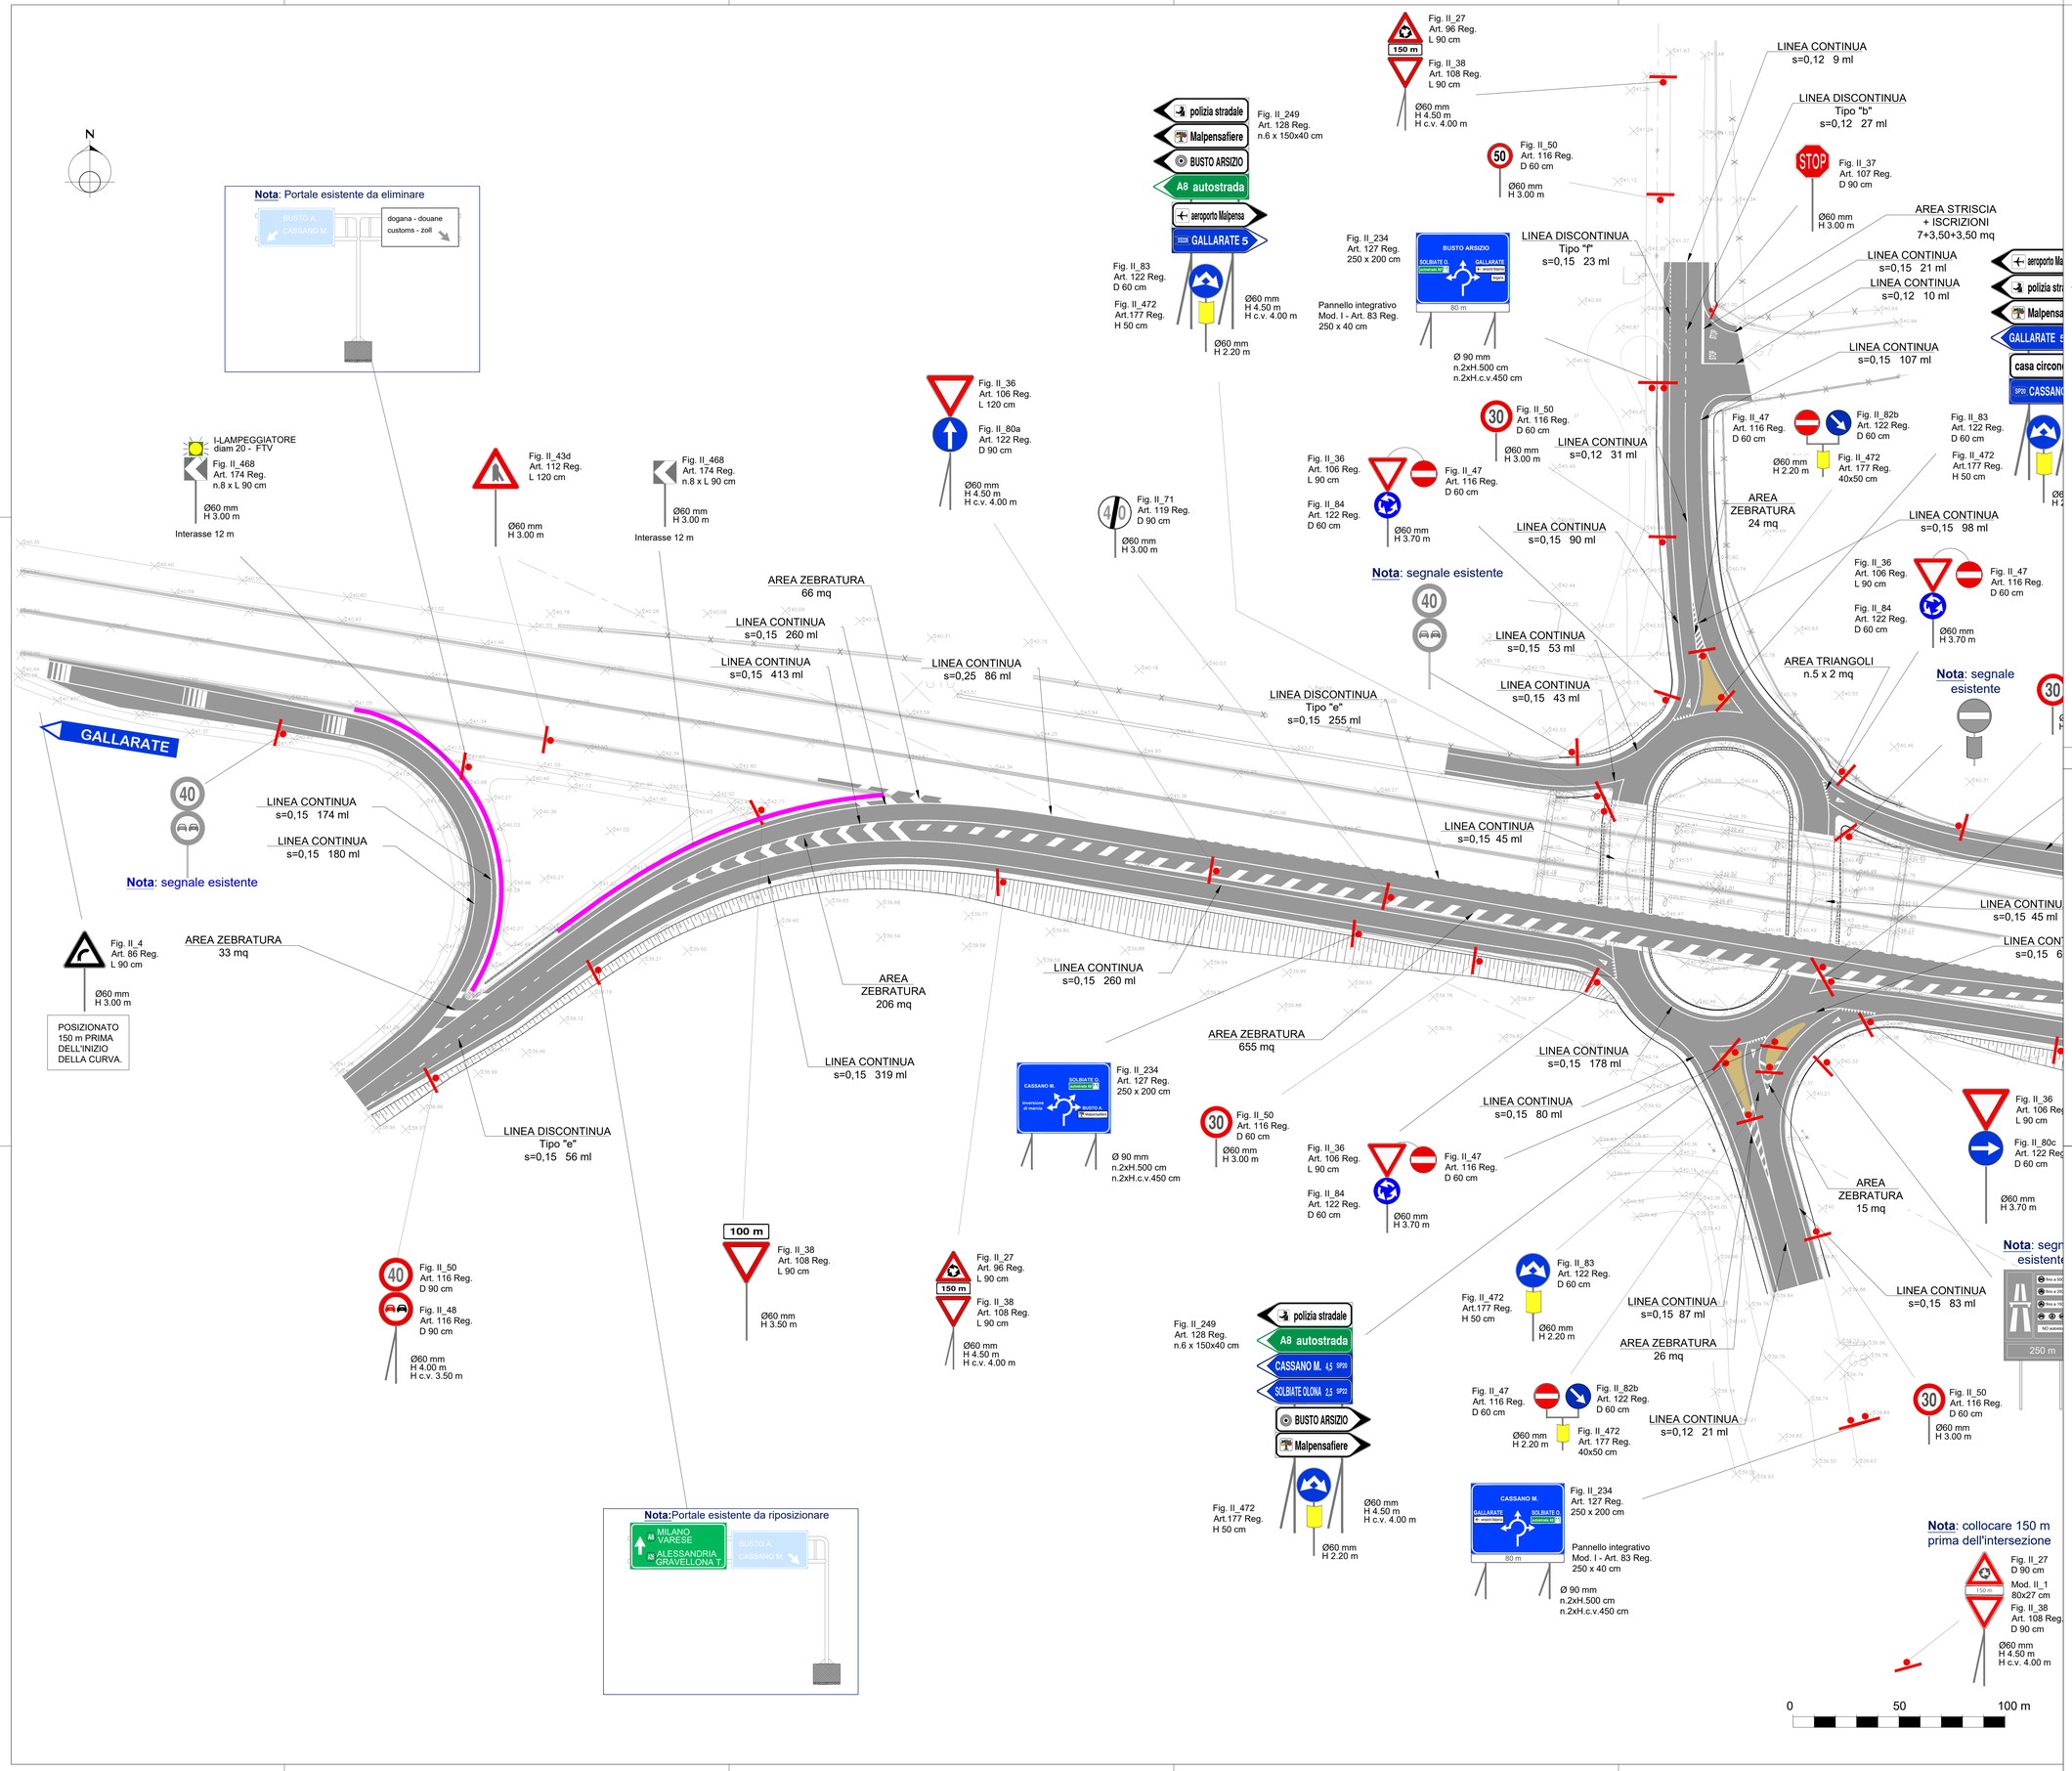

PIANTA CHIAVE

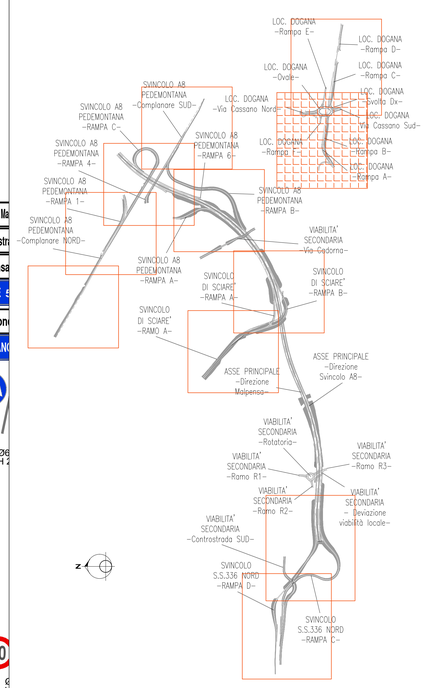

LEGENDA

anas
GRUPPO FS ITALIANE

ANAS S.p.A.

Direzione Progettazione e Realizzazione Lavori

NUOVA S.S. 341 "GALLARATESE" - TRATTO DA SAMARATE A CONFINE CON LA PROVINCIA DI NOVARA - TRATTO NORD

STRALCIO FUNZIONALE DAL KM 6+500 (SVINCOLO S.S. 336 NORD) AL KM 8+844 (SVINCOLO AUTOSTRADA A8) "BRETELLA DI GALLARATE"

PROGETTO ESECUTIVO

STUDIO CORONA – Ing. Renato Vitaro, Ordine degli Ingg. di Torino e Provincia n° 4923 PC	IT Integrazione del Territorio s.r.l. – Ing. Valerio Bajetti, Ordine degli Ingg. di Roma e provincia n° 20671	ING. RENATO DEL PRETE – Ing. Renato Del Prete, Ordine degli Ingg. di Bari e provincia n° 1620	ECOPLAN – Arch. Nicoletta Fratilini, Ordine degli Arch. di Torino e provincia n° 2476
	CONSORZIO UNING – Direttore Consorzio GA&M – Prof. Ing. Matteo Ranieri, Ordine degli Ingg. di Bari e provincia n° 1137	SETAC SP Studi Progetti Ambiente Costruzioni – Prof. Ing. Luigi Monterisi, Ordine degli Ingg. di Bari e provincia n° 1137	ARKE' INGEGNERIA s.r.l. Certificata UNI EN ISO 9001:2008 – Ing. Gioacchino Angarano, Ordine degli Ingg. di Bari e provincia n° 6126
		EG S.r.l. Engineering & Graphics S.r.l. – Ing. Gabriele Incecchi, Ordine degli Ingg. di Roma e provincia n° 21	DOTT. GEOL. DANILO GALLO – Dott. Geol. Danilo Gallo, Ordine dei Geologi della Puglia n° 45

VISTO: IL RESPONSABILE DEL PROCEDIMENTO	RESPONSABILE INTEGRAZIONE DELLE PRESTAZIONI SPECIALISTICHE	IL PROGETTISTA FIRMATARIO DELLA PRESTAZIONE	GEOLOGO	COORDINATORE DELLA SICUREZZA IN FASE DI PROGETTAZIONE
Dott. Ing. Giancarlo LUONGO	Ing. Valerio BAJETTI	Prof. Ing. Sc.D. Ing. Luigi MONTERISI		Ing. Gaetano RANIERI

DD 013	D-PROGETTO STRADALE DD - SEGNALETICA ORIZZONTALE E VERTICALE Planimetria segnaletica svincoli - Tavola 10 di 11		
CODICE PROGETTO PROGETTO: M I 5 3 3 – LIV. PROG.: E – N. PROG.: 1 8 0 1	NOME FILE: DD013_V00PS00TRAPN10_B.dwg CODICE ELAB.: V 0 0 P S 0 0 T R A P N 1 0	REVISIONE: B	SCALA: 1:500

REV.	DESCRIZIONE	DATA	REDATTO	VERIFICATO	APPROVATO
D					
C					
B	EMISSIONE A SEGUITO DI ISTRUTTORIA INTERNA ANAS	OTTOBRE 2020	ING. MARTINA RIZZO	ING. VALERIO BAJETTI	ING. RENATO DEL PRETE
A	EMISSIONE	LUGLIO 2020	ING. MARTINA RIZZO	ING. VALERIO BAJETTI	ING. RENATO DEL PRETE