

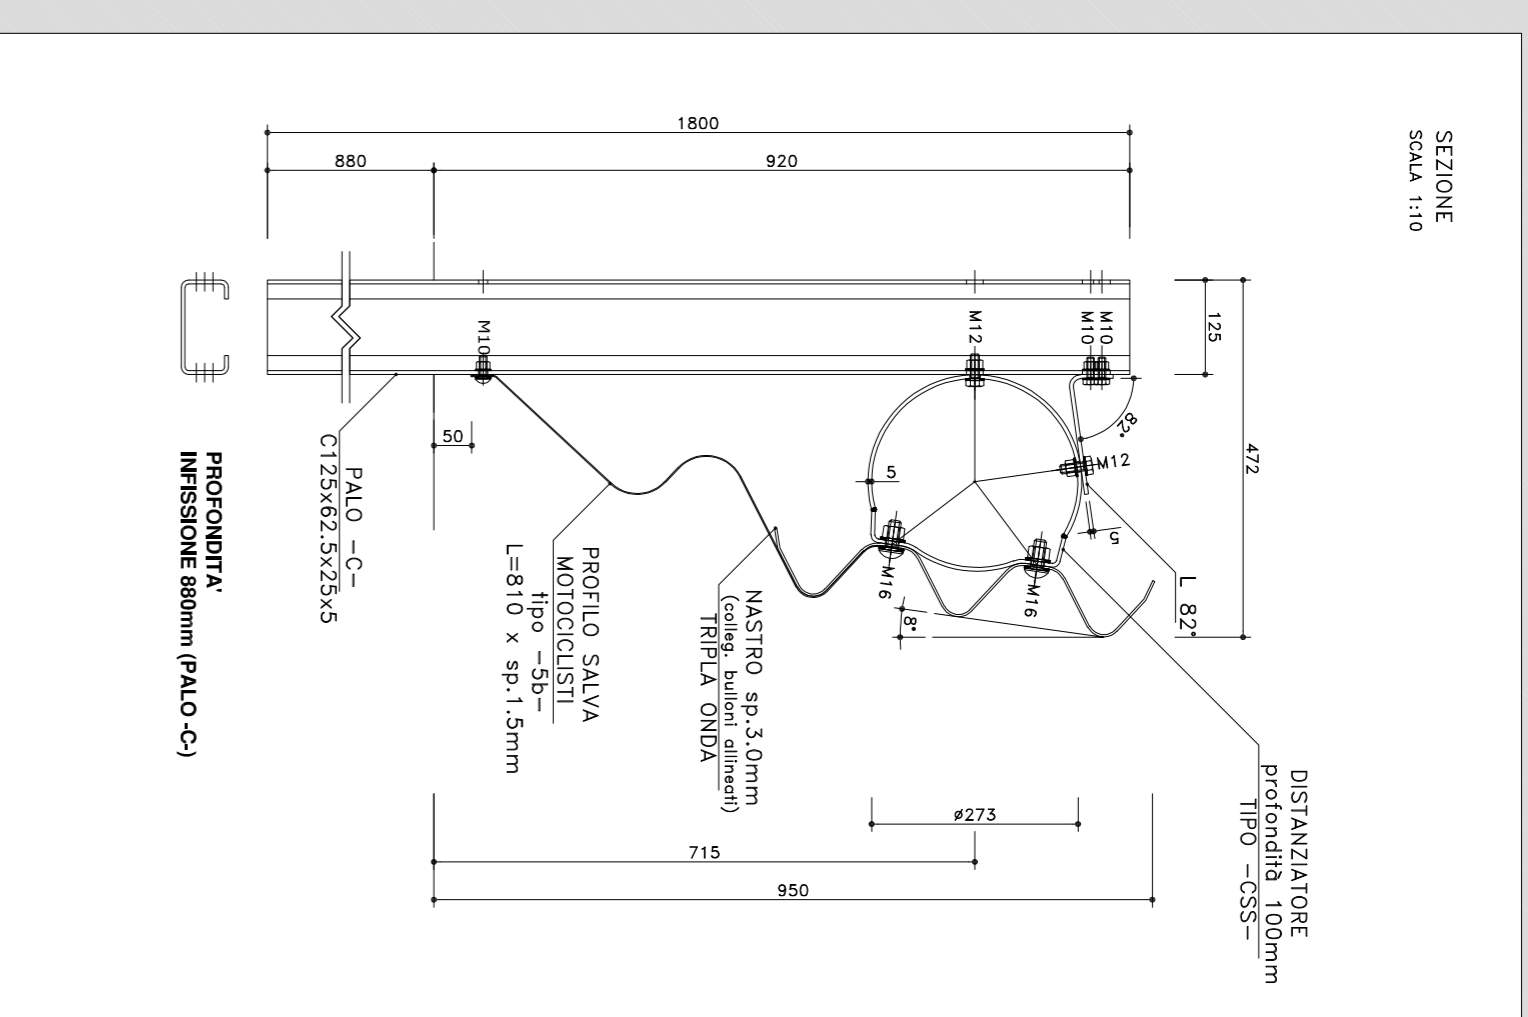
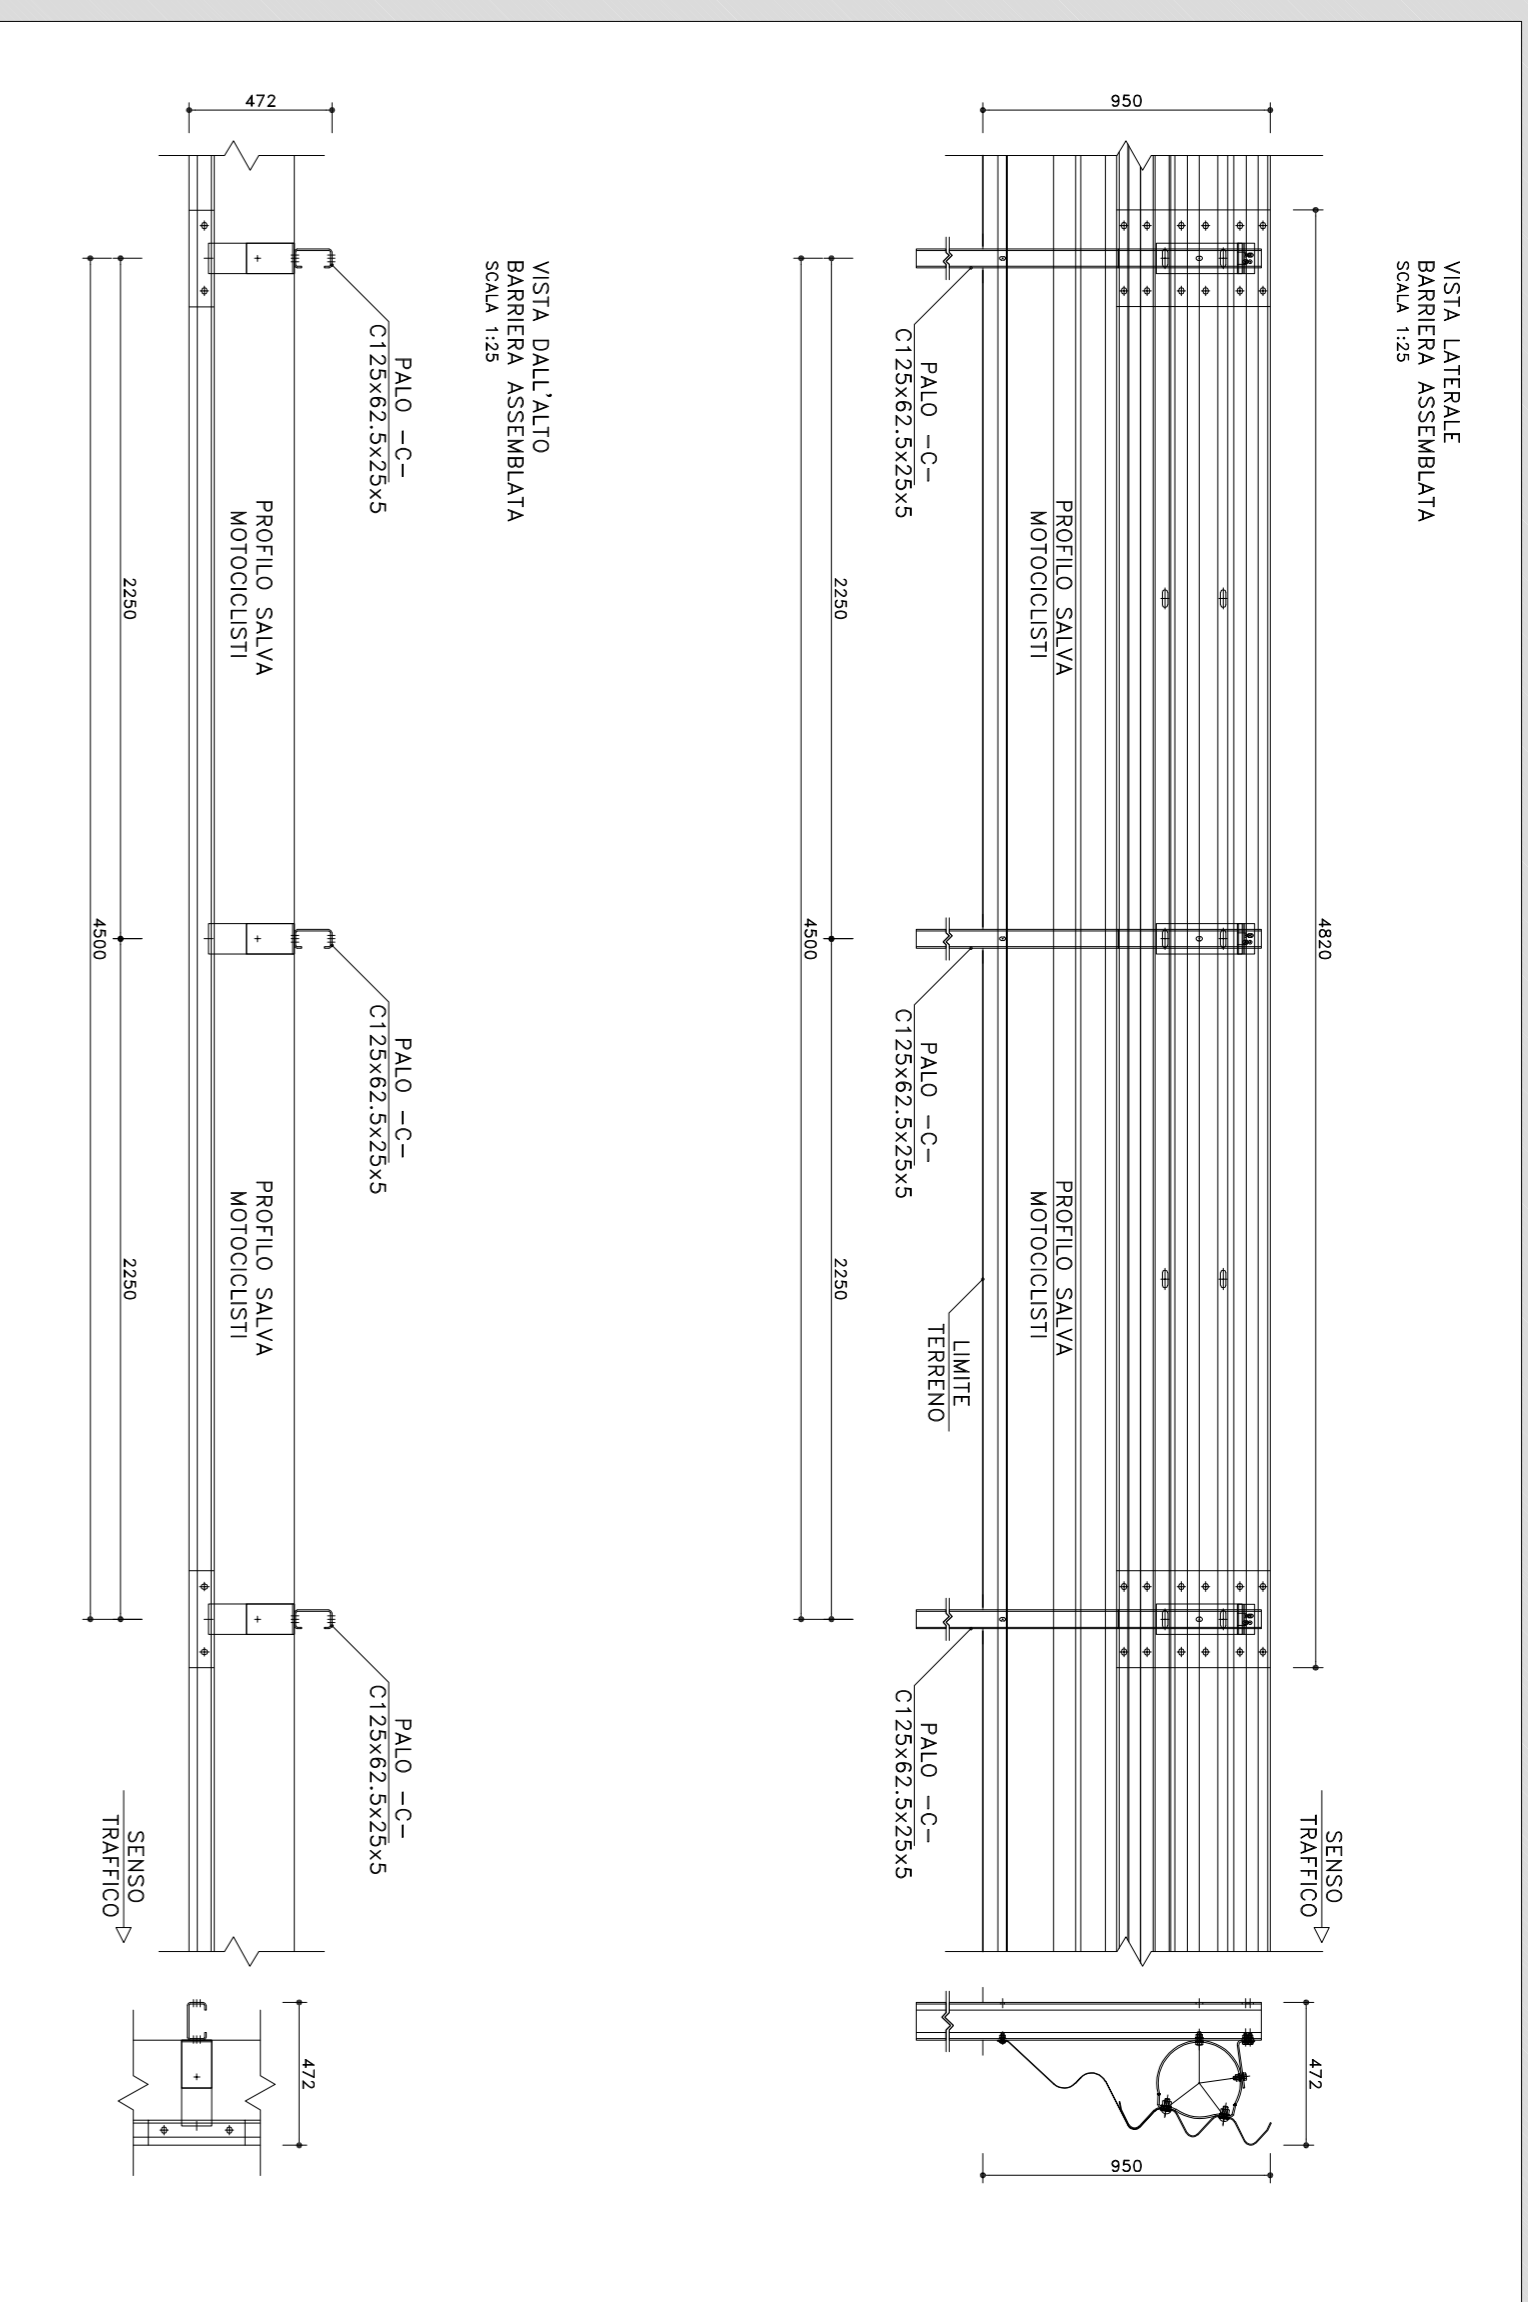
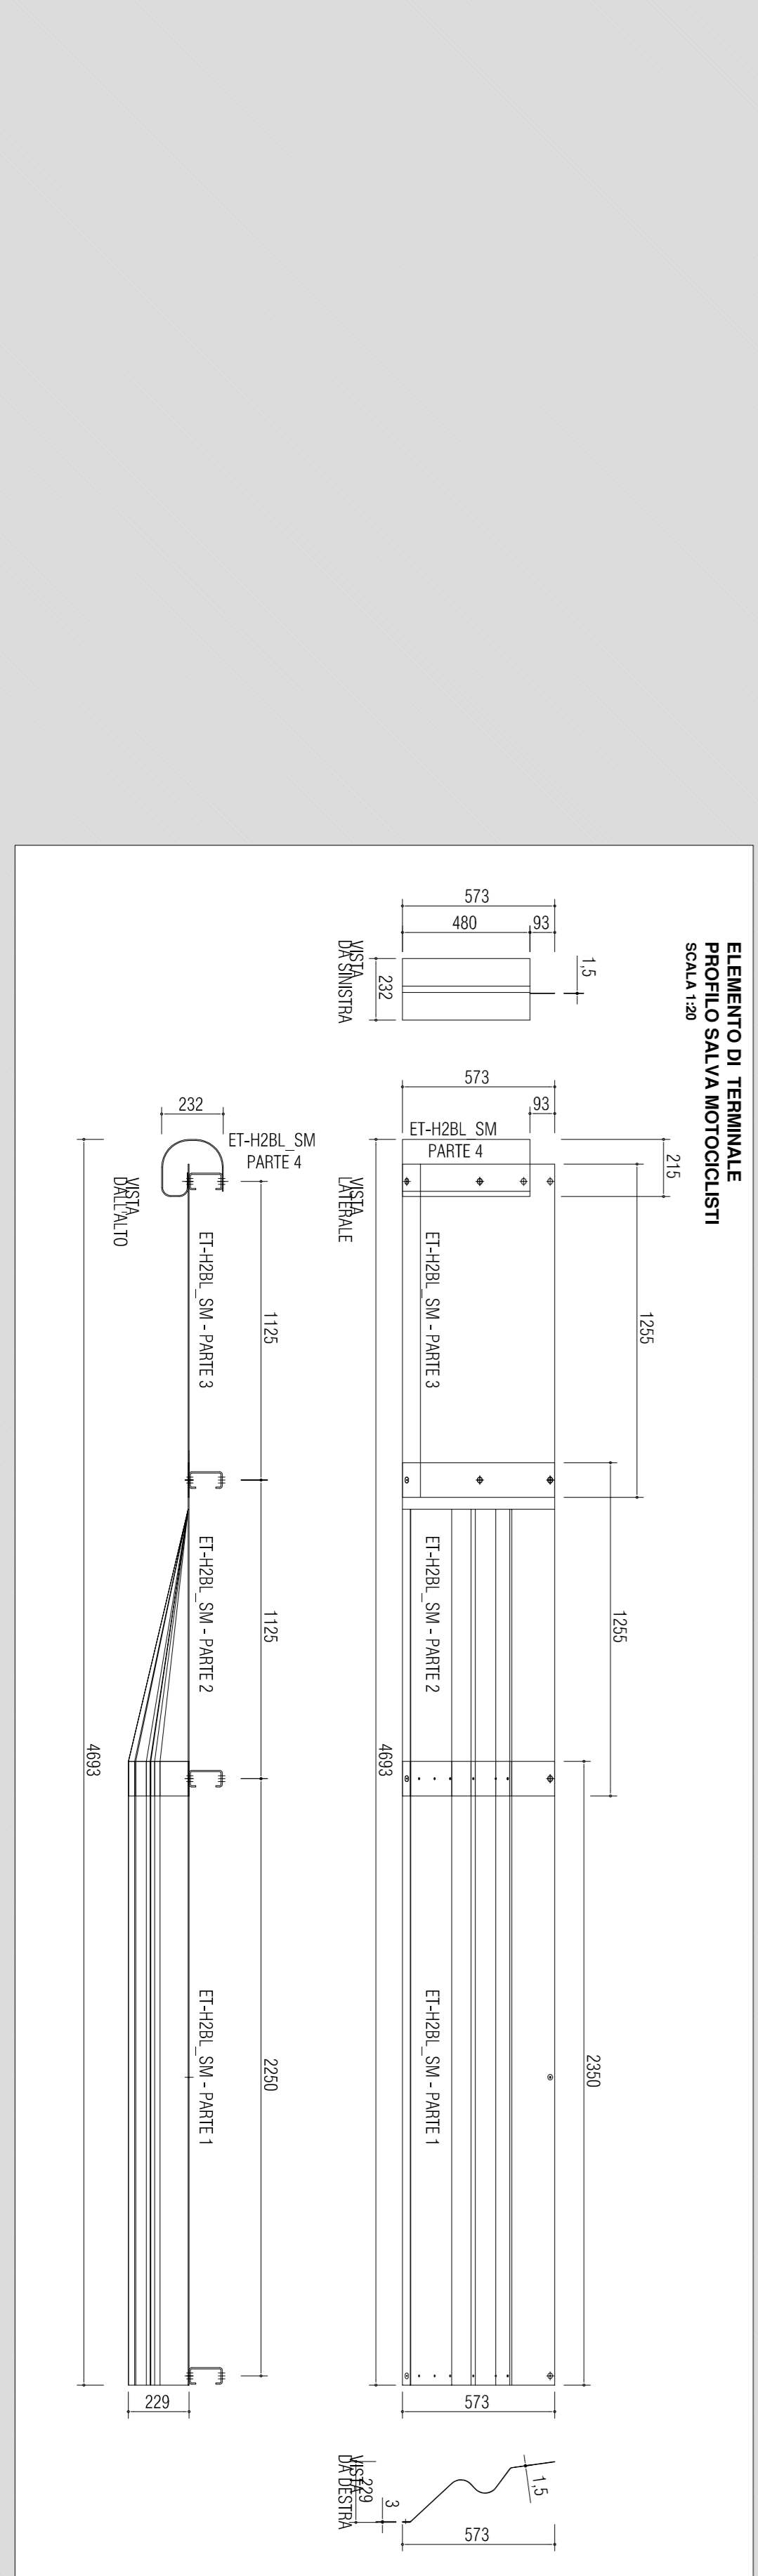


**BARRIERA ANAS TRIPLA ONDA BORDO LATERALE CLASSE H2 (H2BL-ANAS)
CON DISTANZIATORE "CSS" E PROFILO SALVA MOTOCICLISTI**

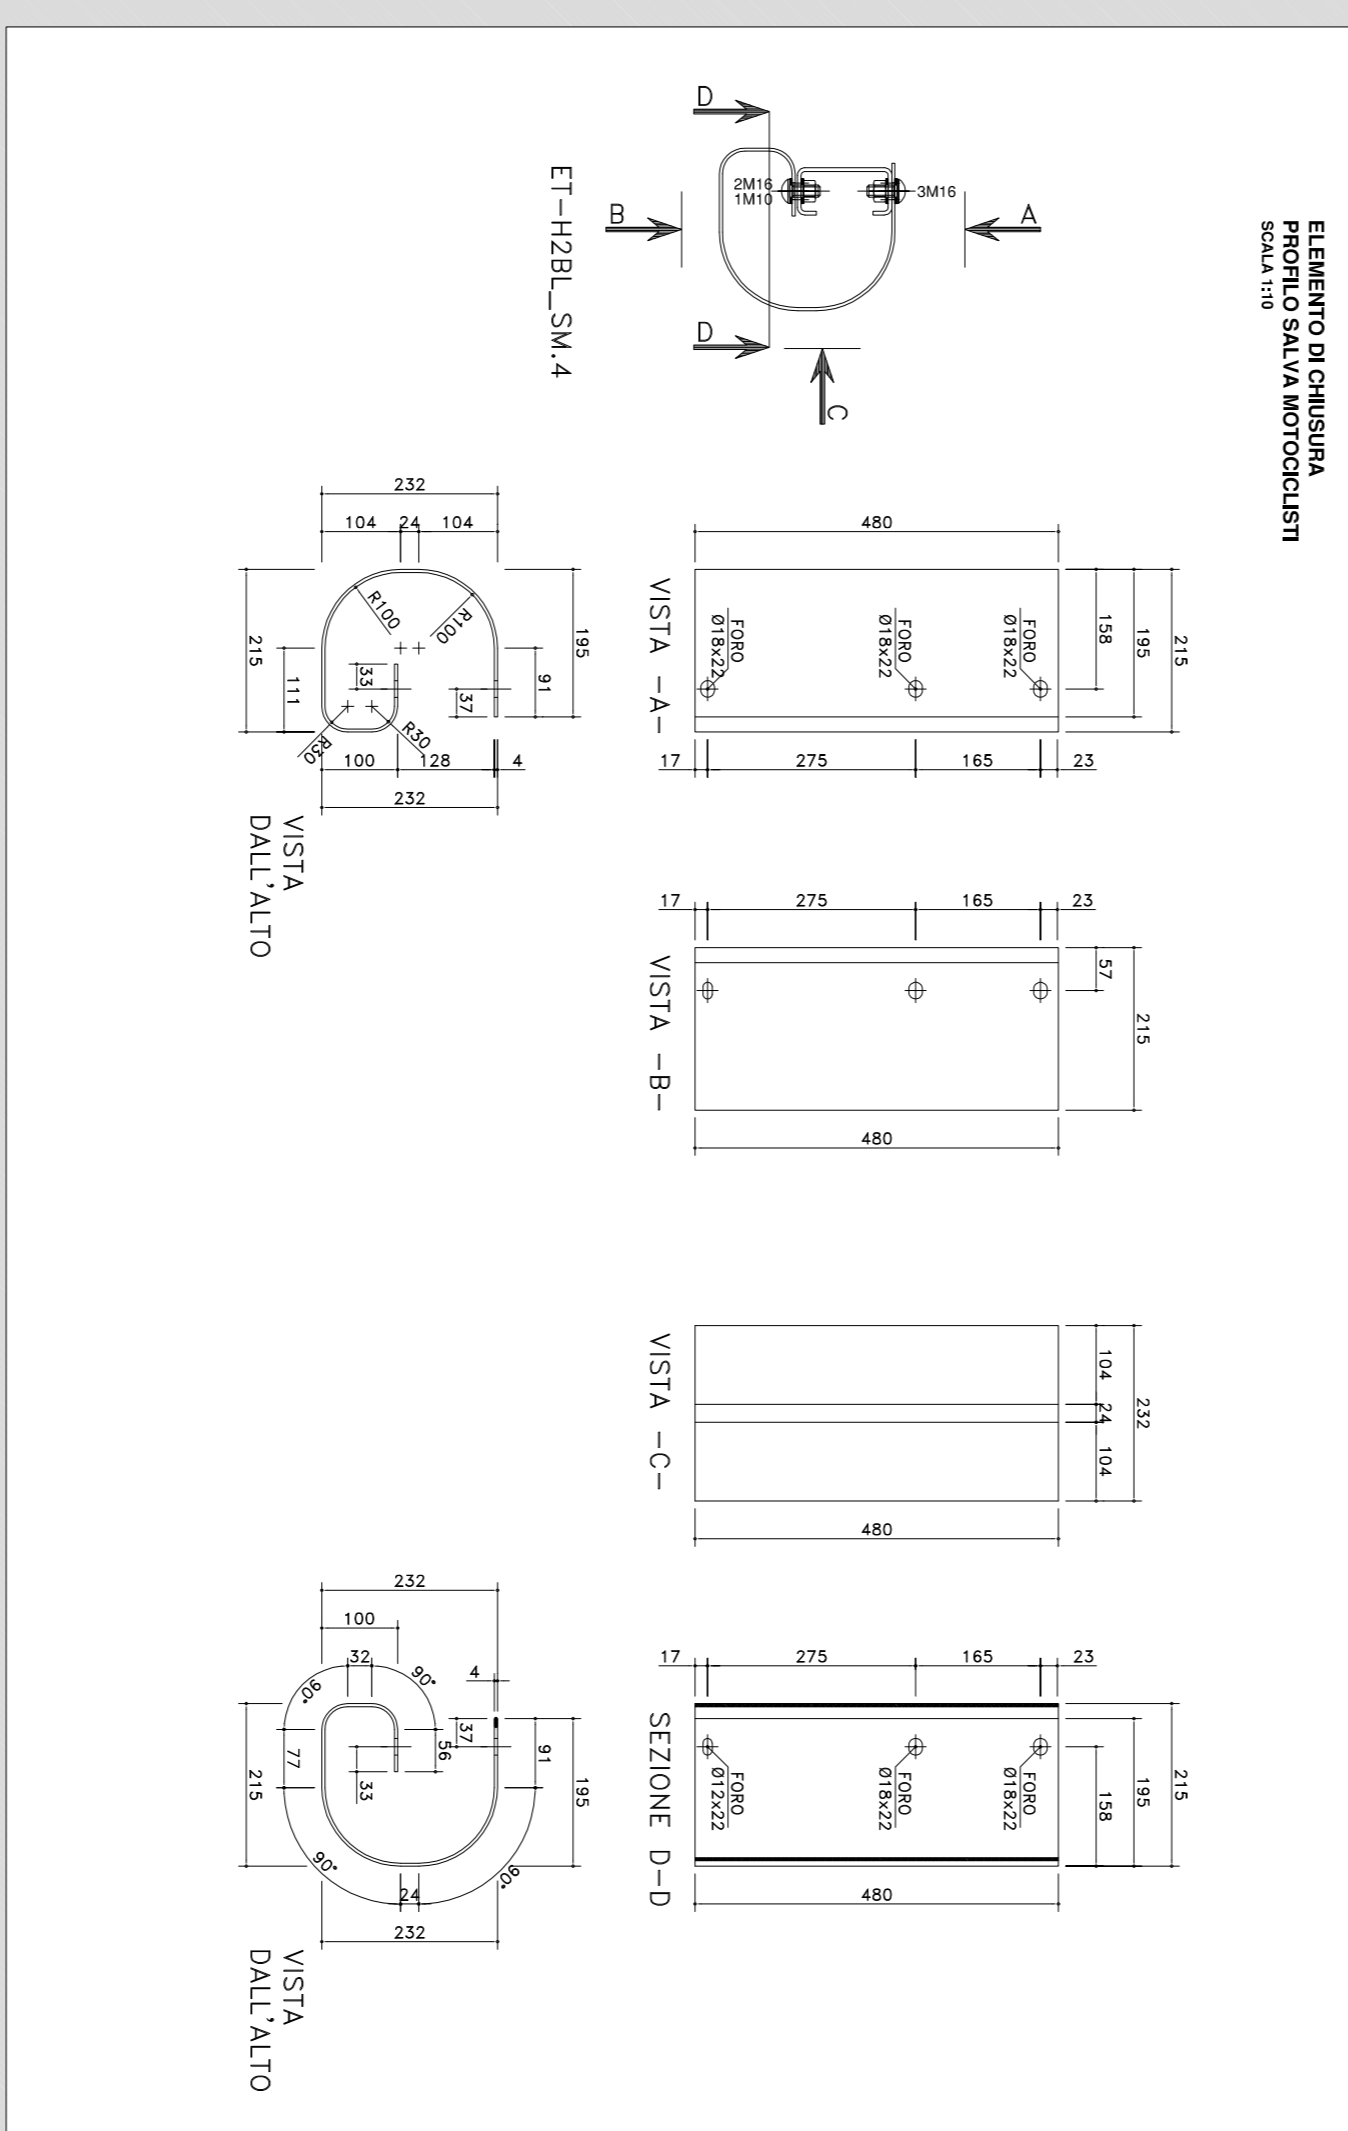

**PARTICOLARI DELLE ZONE TERMINALI
TERMINALE SEMPLICE (SI) IN ZONA D'AVVIO E DI USCITA**

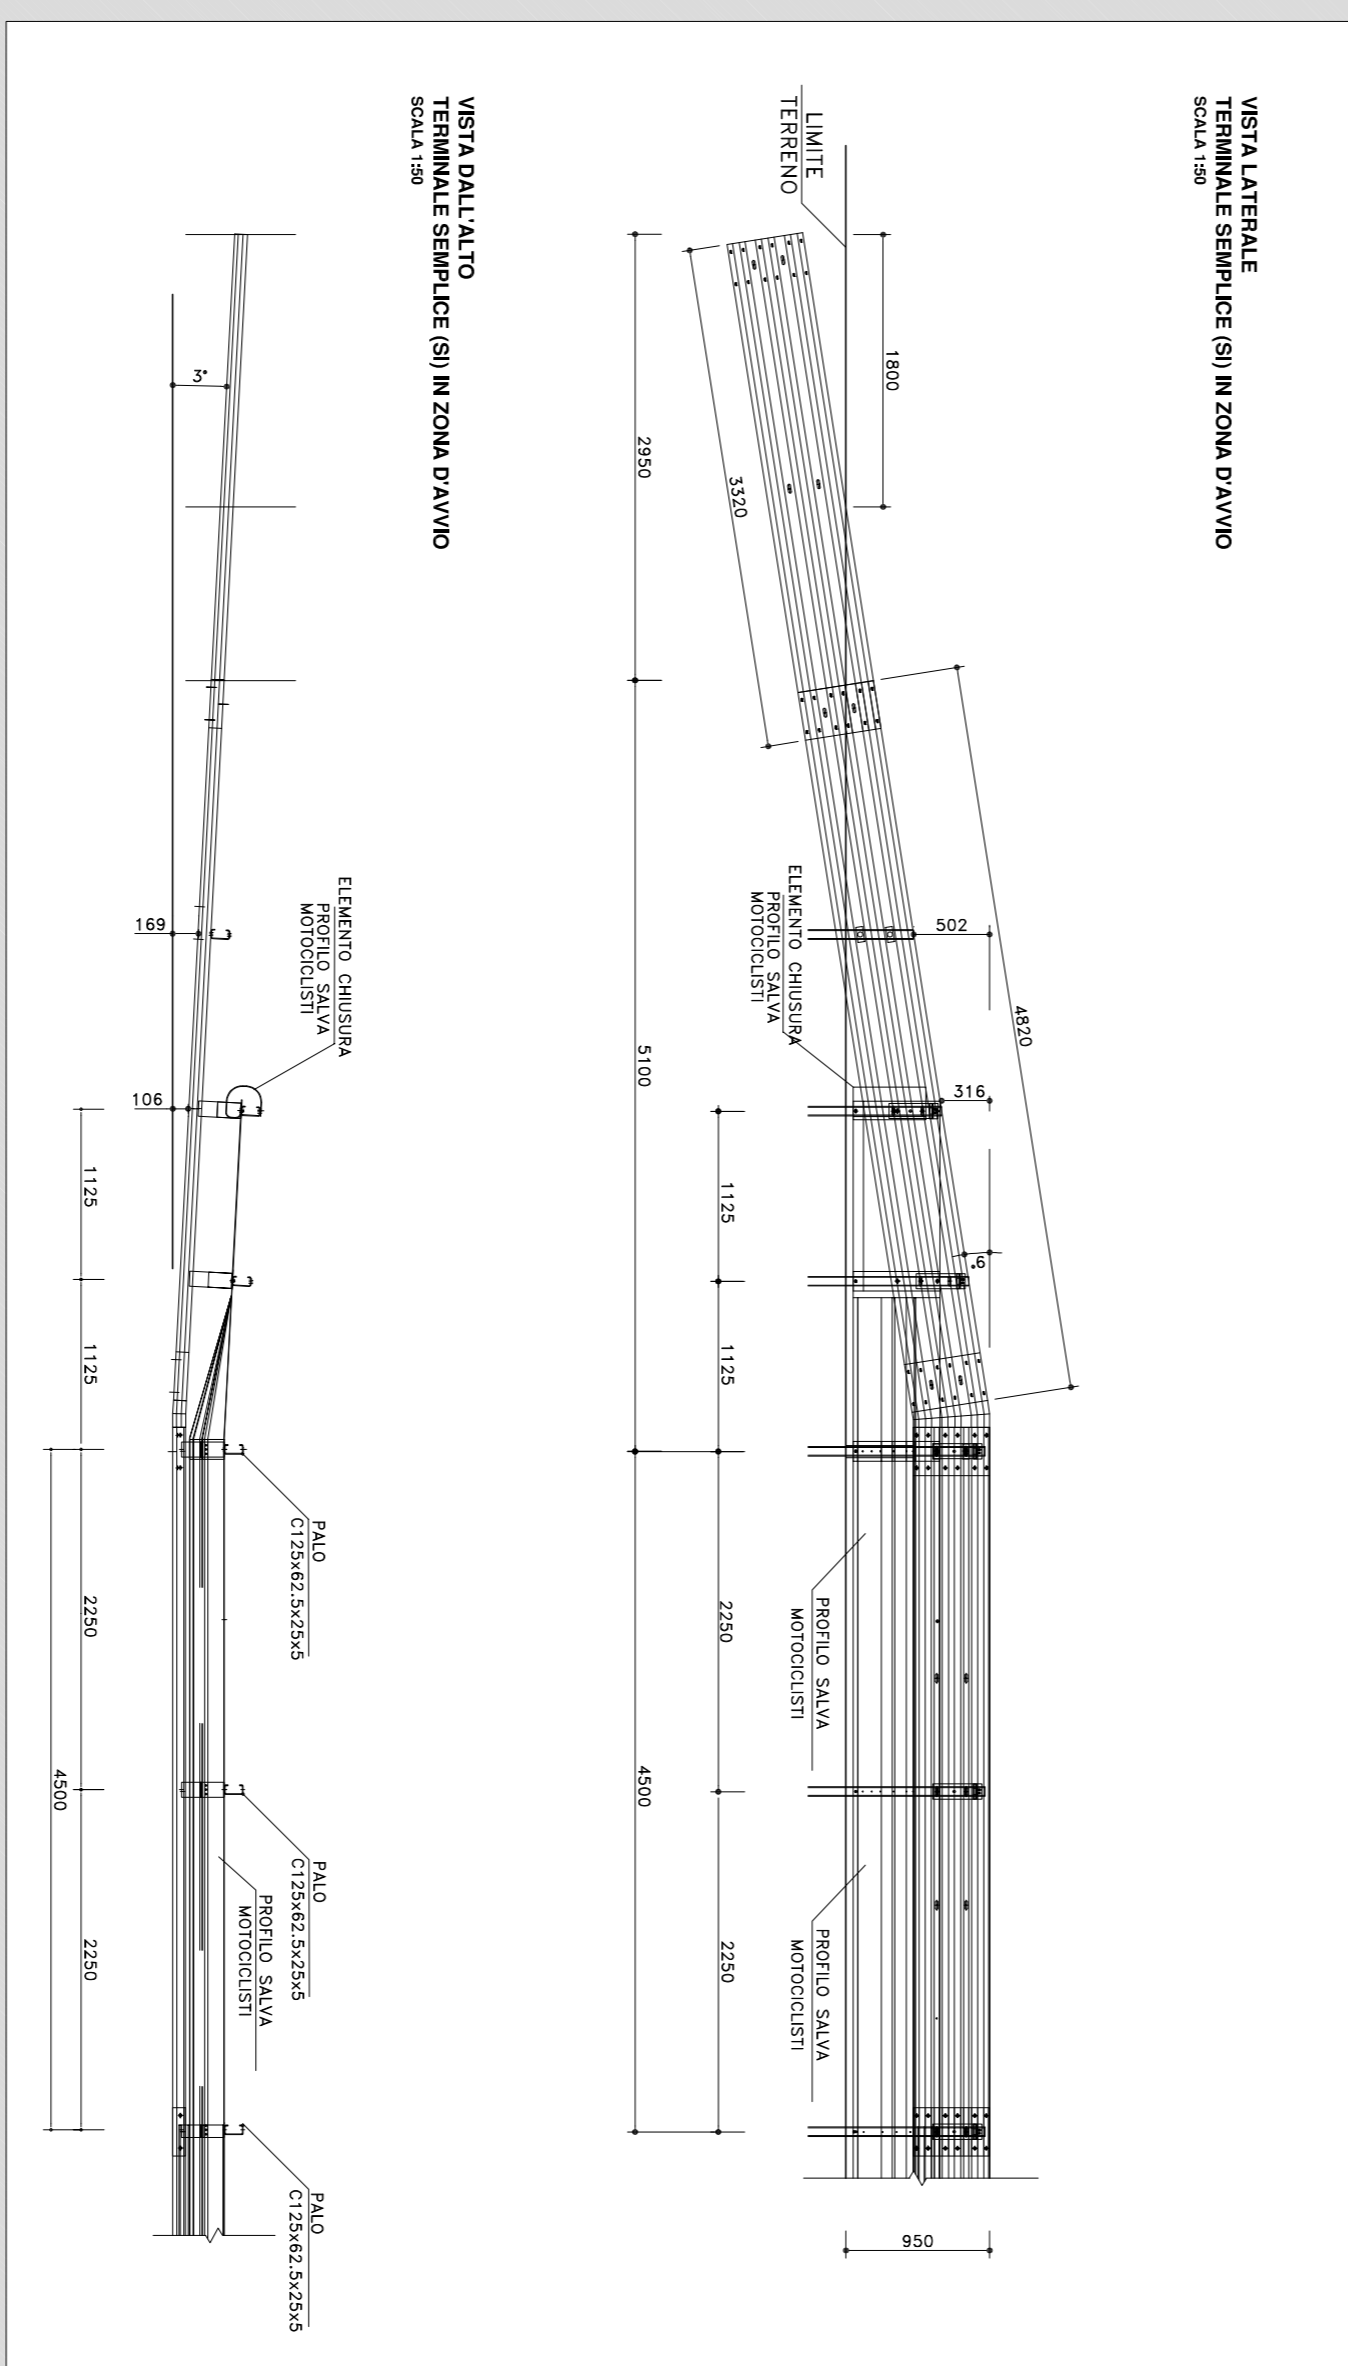

MATERIALI:
Fe 360 B EN10025-1990, S235JR EN10027-1
Fe 320 [Fe 310-C EN10025:1990, S195 EN10027-1] (profilo salva motociclisti)

anas
GRUPPO FS ITALIANE

ANAS S.p.A.
Direzione Progettazione e Realizzazione Lavori

NUOVA S.S. 341 "GALLARATESE" - TRATTO DA SAMARATE A CONFINE
CON LA PROVINCIA DI NOVARA - TRATTO NORD

STRALCIO FUNZIONALE DAL KM 6+500 (SVINCOLO S.S. 336 NORD)
AL KM 8+844 (SVINCOLO AUTOSTRADA A8)
"BRETTELLA DI GALLARATE"

PROGETTO ESECUTIVO

STUDIO CORONA Ing. Valerio Santini 02/4876111 www.studiocorona.it	UNING Prof. Ing. Tiziano Bonanni 02/4876111 www.uning.it	SETAC SpA Prof. Ing. Luigi Baccarini 02/4876111 www.setac.it	ARKE Ing. Giancarlo F. Geronzi 02/4876111 www.arke.it
ING. RENATO DEL PIRETE 02/4876111	ARCH. VIOLETTA FRIGLIANI 02/4876111	ING. GIANFRANCESCO BOLOGNI 02/4876111	ING. GIULIO DALL'ALTO 02/4876111

COOPERATIVE
ECOPLAN
ECG

ING. RENATO DEL PIRETE

ING. VALENTINO RIZZO

ING. MARTINA BALETTI

ING. VALERIO RIZZO

ING. RENATO DEL PIRETE

D-PROGETTO STRADALE DE - BARRIERE DI SICUREZZA
Particolari costruttivi H2 Bordo Laterale

DE 008

PROGETTO	ELAB. PROG.	N. PROG.	MODIFICHE	REVISIONE	SCALA:
M1533	E1801	DE008_T00PS00TRADOC02_A.dwg	A	A	VARIE
C	REVISIONE				
B	REVISIONE				
A	REVISIONE				
REV.	DESCRIZIONE				