BARRIERA ANAS TRIPLA ONDA BORDO PONTE CLASSE H4 (H4BP-ANAS)
CON DISTANZIATORE "CSS", PROFILO SALVA MOTOCICLISTI E RETE DI PROTEZIONE INTEGRATA

MATERIALI:
Fe 360 B EN10025.2005 [S235JR EN10027-1] (nastro, distanziatore, profilo salva motociclisti)
Fe 430 B EN10025.2005 [S275JR EN10027-1]
Fe 510 B EN10025.2005 [S355JR EN10027-1] (corrimano copri barre)
B 450 C EN10080.2005, UNI E.16.12.660.0 [L. 33/09 09-04-2009] (barra)

VISTA LATERALE
BARRIERA ASSEMBLATA
SCALA 1:25

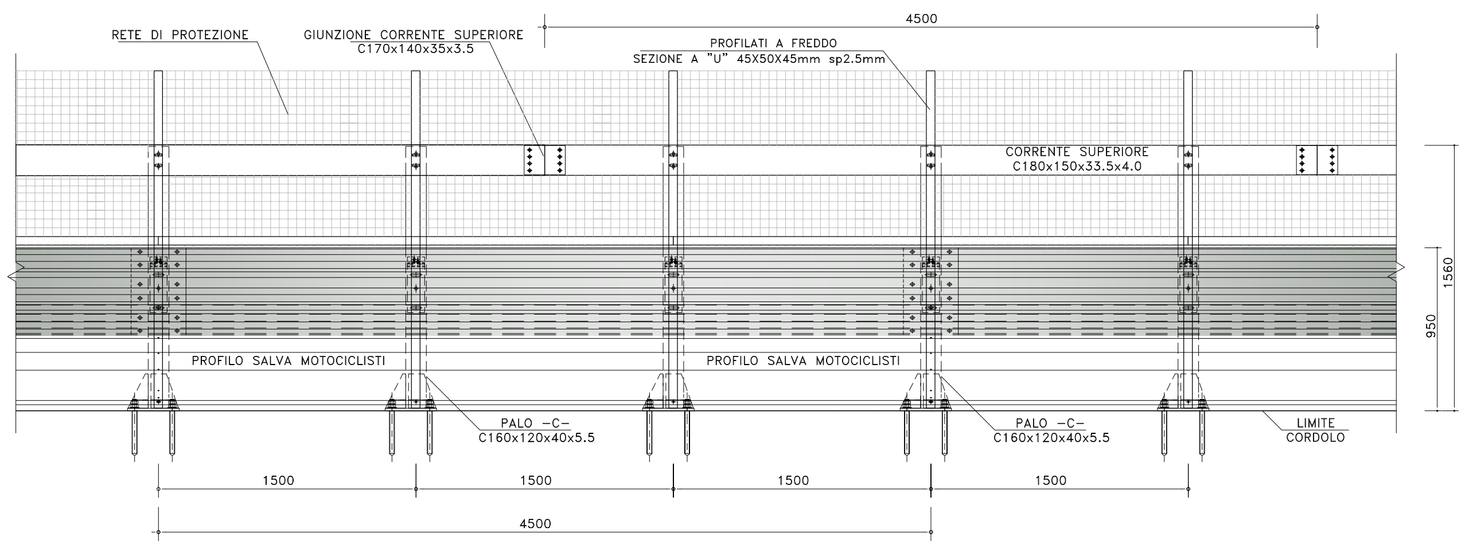

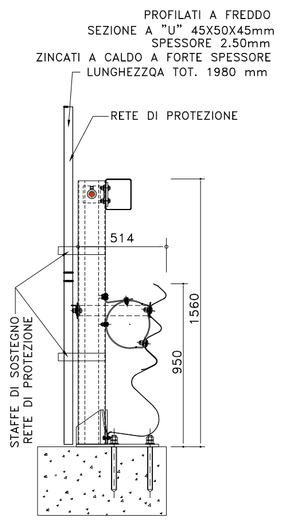

VISTA DALL'ALTO
BARRIERA ASSEMBLATA
SCALA 1:25

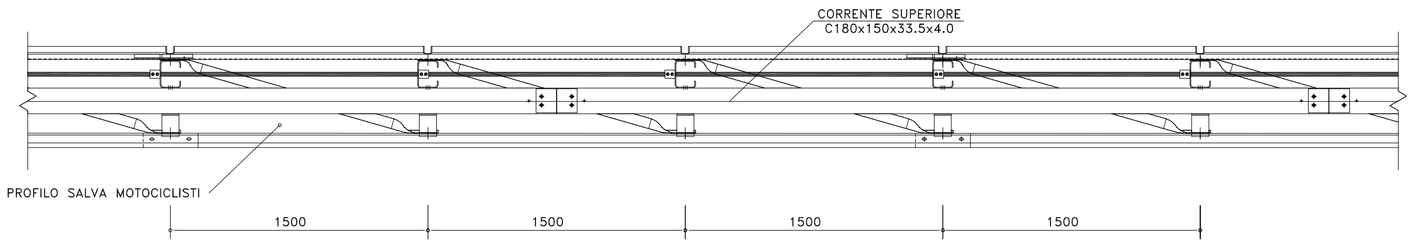

SEZIONE CON RETE DI PROTEZIONE INTEGRATA
SCALA 1:10

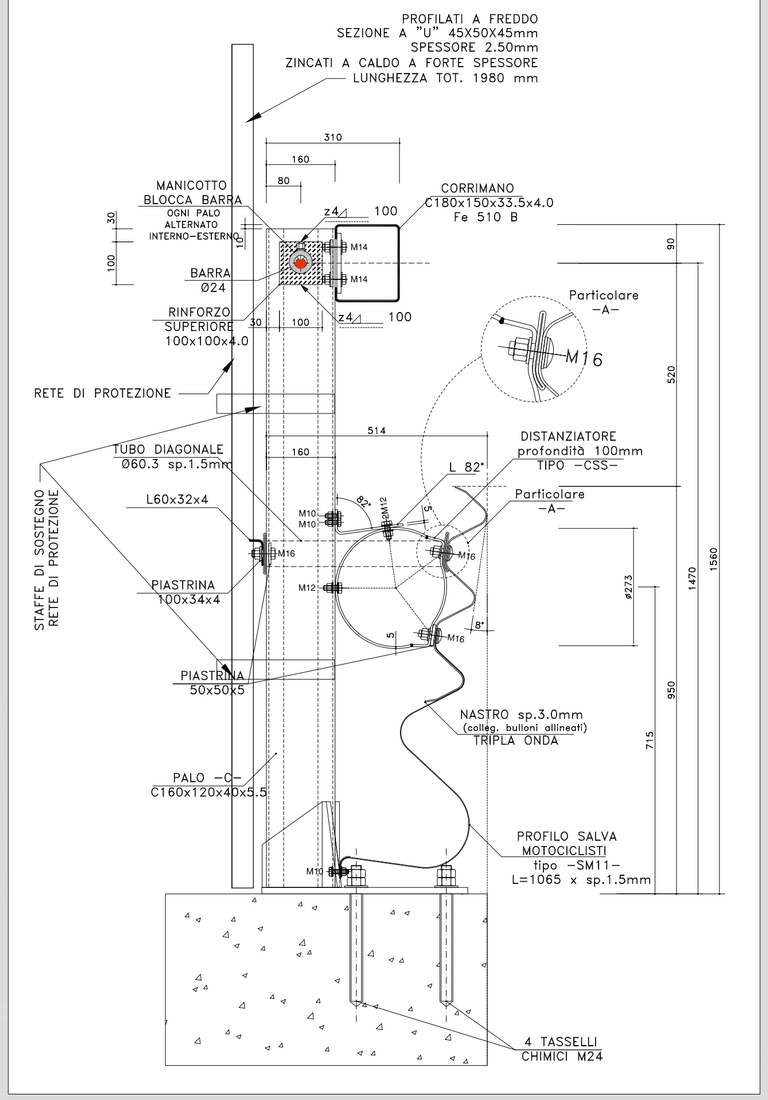

PARTICOLARI DELLE ZONE TERMINALI
TERMINALE SEMPLICE (Sp4)

VISTA LATERALE
TERMINALE SEMPLICE (Sp4)
SCALA 1:50

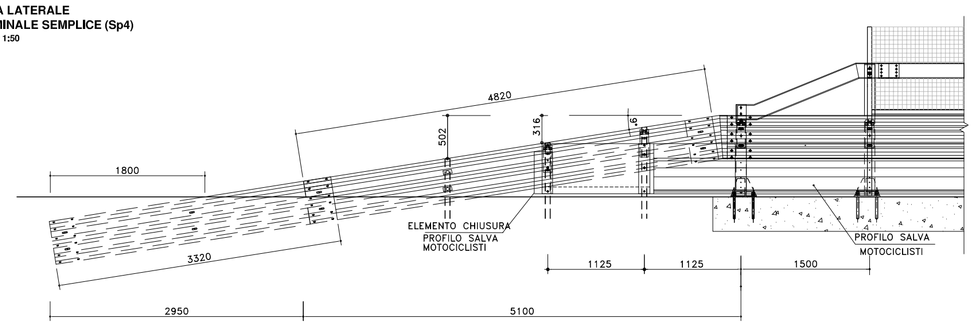

VISTA DALL'ALTO
TERMINALE SEMPLICE (Sp4)
SCALA 1:50

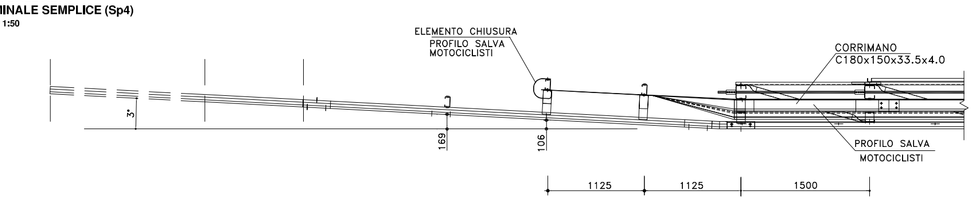

ELEMENTO DI CHIUSURA
PROFILO SALVA MOTOCICLISTI
SCALA 1:10

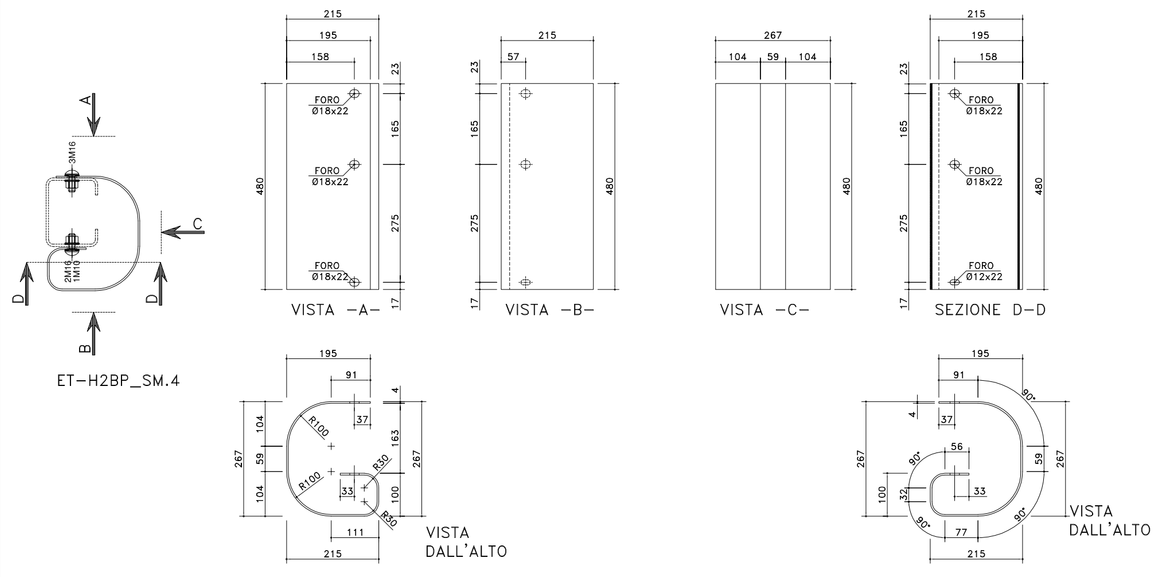

ELEMENTO DI TERMINALE
PROFILO SALVA MOTOCICLISTI
SCALA 1:20

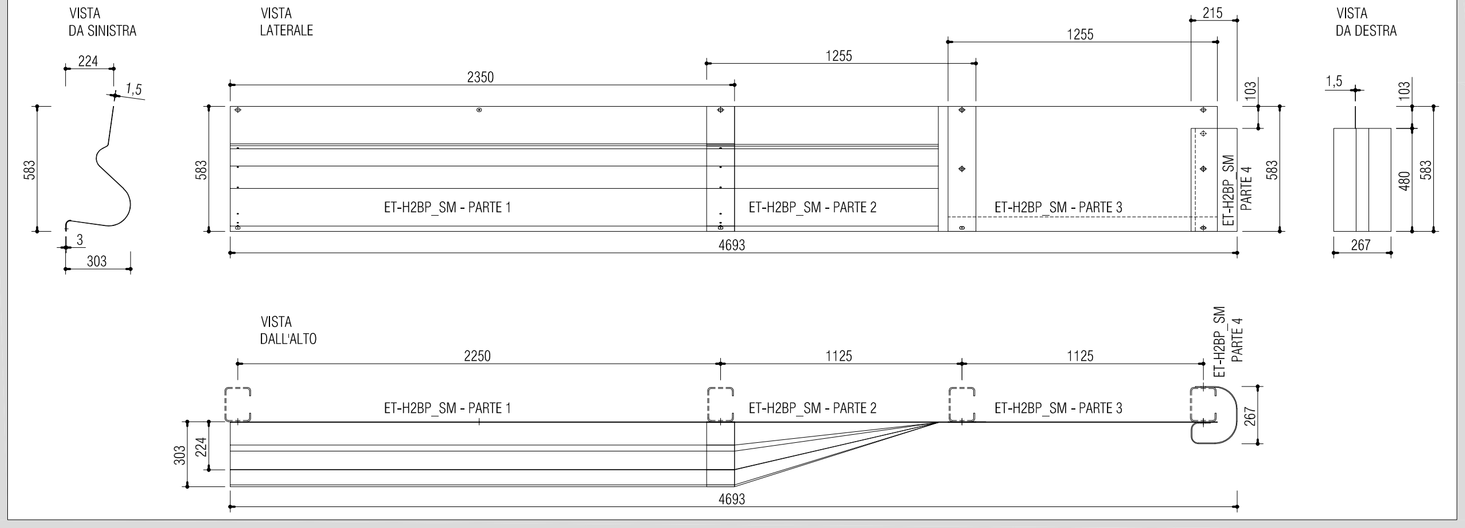

ANAS S.p.A.
GRUPPO FS ITALIANE
Direzione Progettazione e Realizzazione Lavori

NUOVA S.S. 341 "GALLARATESE" - TRATTO DA SAMARATE A CONFINE CON LA PROVINCIA DI NOVARA - TRATTO NORD

STRALCIO FUNZIONALE DAL KM 6+500 (SVINCOLO S.S. 336 NORD) AL KM 8+844 (SVINCOLO AUTOSTRADA A8) "BRETELLA DI GALLARATE"

PROGETTO ESECUTIVO

STUDIO CORONA — Ing. Renato Valra, Ordine degli Ingg. di Torino e Provincia n° 4663 W1
IT Ingegneria del Territorio s.r.l. — Ing. Valerio Bajetti, Ordine degli Ingg. di Roma e provincia n° A-26211
ING. RENATO DEL PRETE — Ing. Renato Del Prete, Ordine degli Ingg. di Bari e provincia n° 5073
ECOPLAN — Arch. Nicoletta Frattini, Ordine degli Archi. di Torino e provincia n° A-6433
ESD Engineering & Graphics S.r.l. — Ing. Gabriele Incecchi, Ordine degli Ingg. di Roma e provincia n° A-12102
CONSORZIO UNING — Società designata: GA&M... — Prof. Ing. Matteo Ranieri, Ordine degli Ingg. di Bari e provincia n° 1137
SETAC Srl — Prof. Ing. Luigi Monterisi, Ordine degli Ingg. di Bari e provincia n° 1771
ARKE' INGEGNERIA s.r.l. — Ing. Gioacchino Angarano, Ordine degli Ingg. di Bari e provincia n° 5070
DOTT. GEOL. DANILO GALLO — Dott. Geol. Danilo Gallo, Ordine dei Geologi della Regione Puglia n° 396

VISTO: IL RESPONSABILE DEL PROCEDIMENTO	RESPONSABILE INTEGRAZIONE DELLE PRESTAZIONI SPECIALISTICHE	IL PROGETTISTA FIRMATARIO DELLA PRESTAZIONE	GEOLOGO	COORDINATORE DELLA SICUREZZA IN FASE DI PROGETTAZIONE
Dott. Ing. Giancarlo LUONGO	Ing. Renato DEL PRETE	Ing. Valerio BAJETTI	Prof. Ing. Geol. Luigi MONTERISI	Ing. Gaetano RANIERI

DE 011

D-PROGETTO STRADALE
DE - BARRIERE DI SICUREZZA
Particolari costruttivi H4 Bordo Ponte con rete di protezione integrata

CODICE PROGETTO			NOME FILE	REVISIONE	SCALA:
PROGETTO	LIV. PROG.	N. PROG.	DE011_T00PS00TRADC05_A.dwg		
M133	E	1801	CODICE ELAB. T00PS00TRADC05	A	VARIE

REV.	DESCRIZIONE	DATA	REDATTO	VERIFICATO	APPROVATO
D					
C					
B					
A	EMISSIONE	LUGLIO 2020	ING. MARTINA RIZZO	ING. VALERIO BAJETTI	ING. RENATO DEL PRETE