
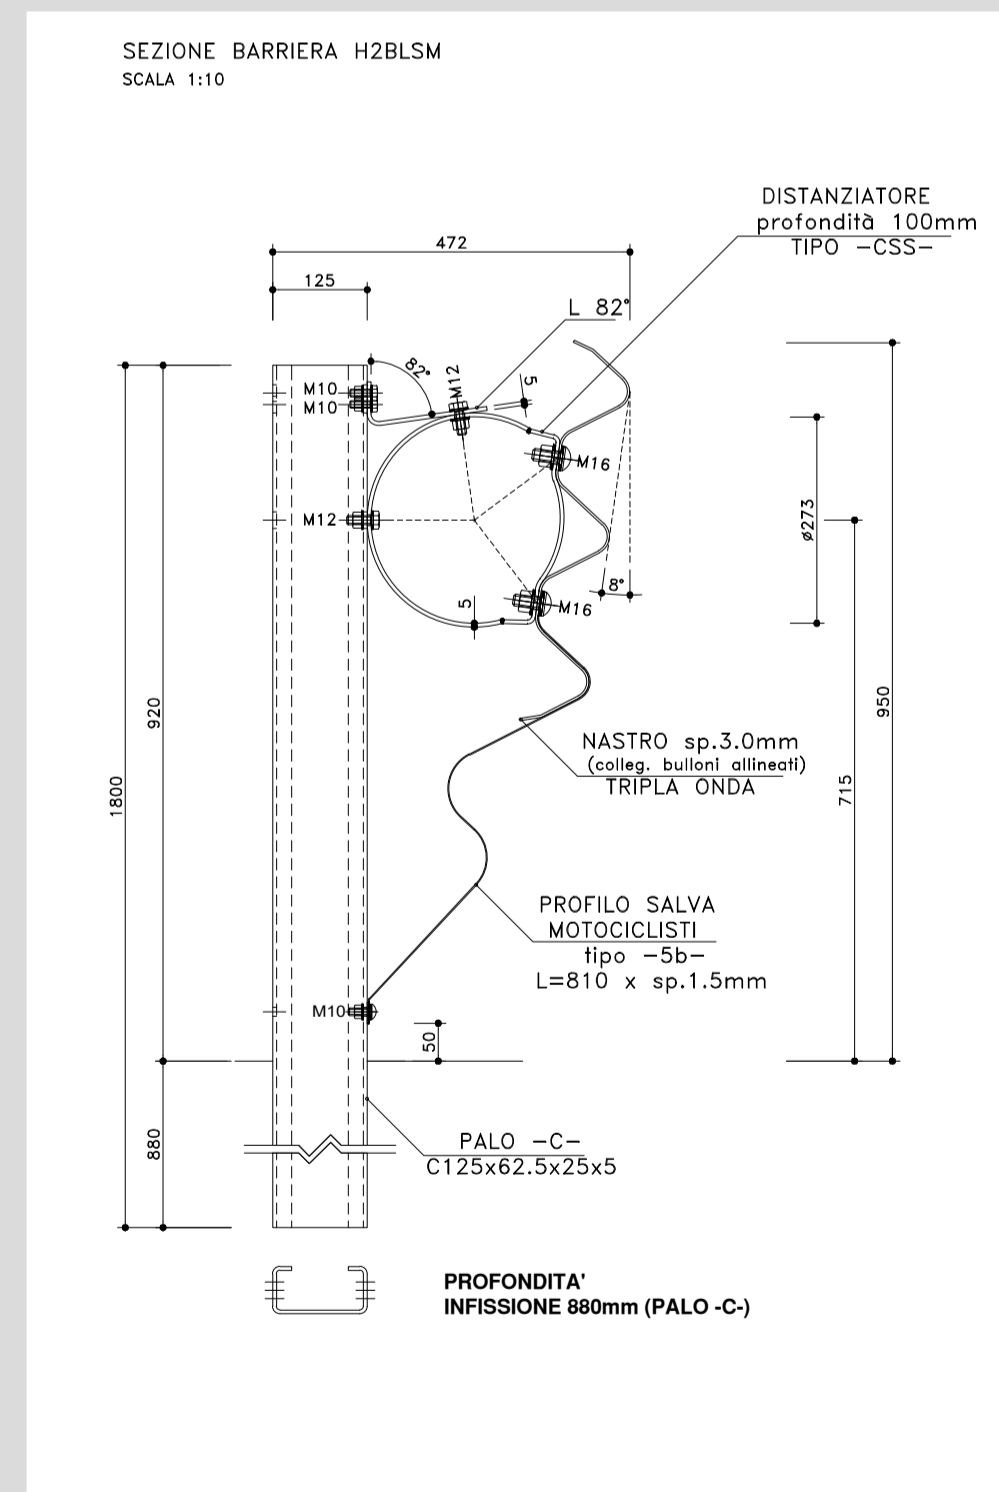
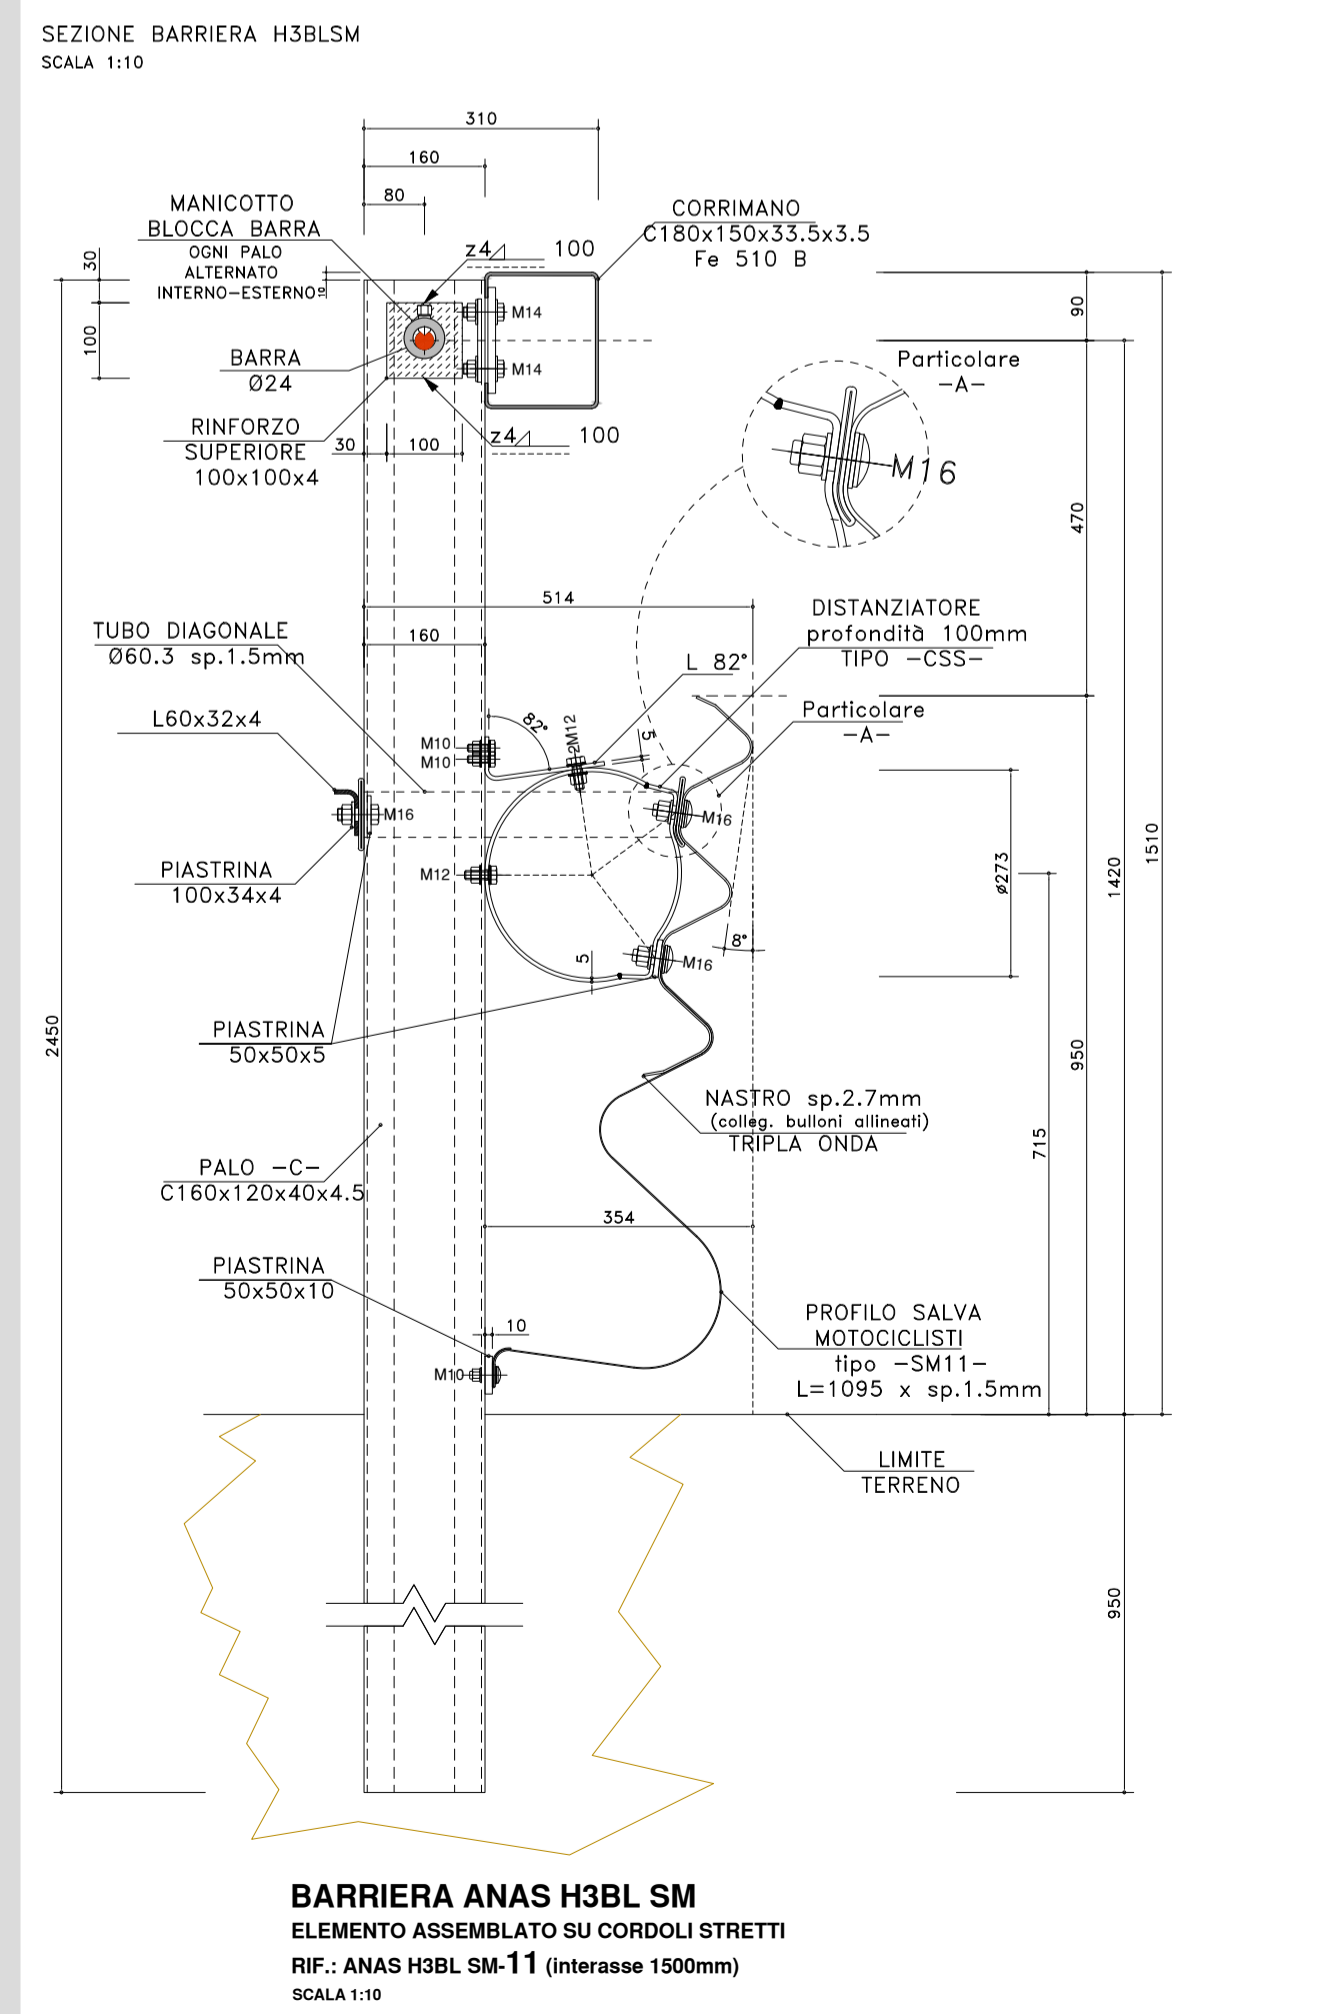
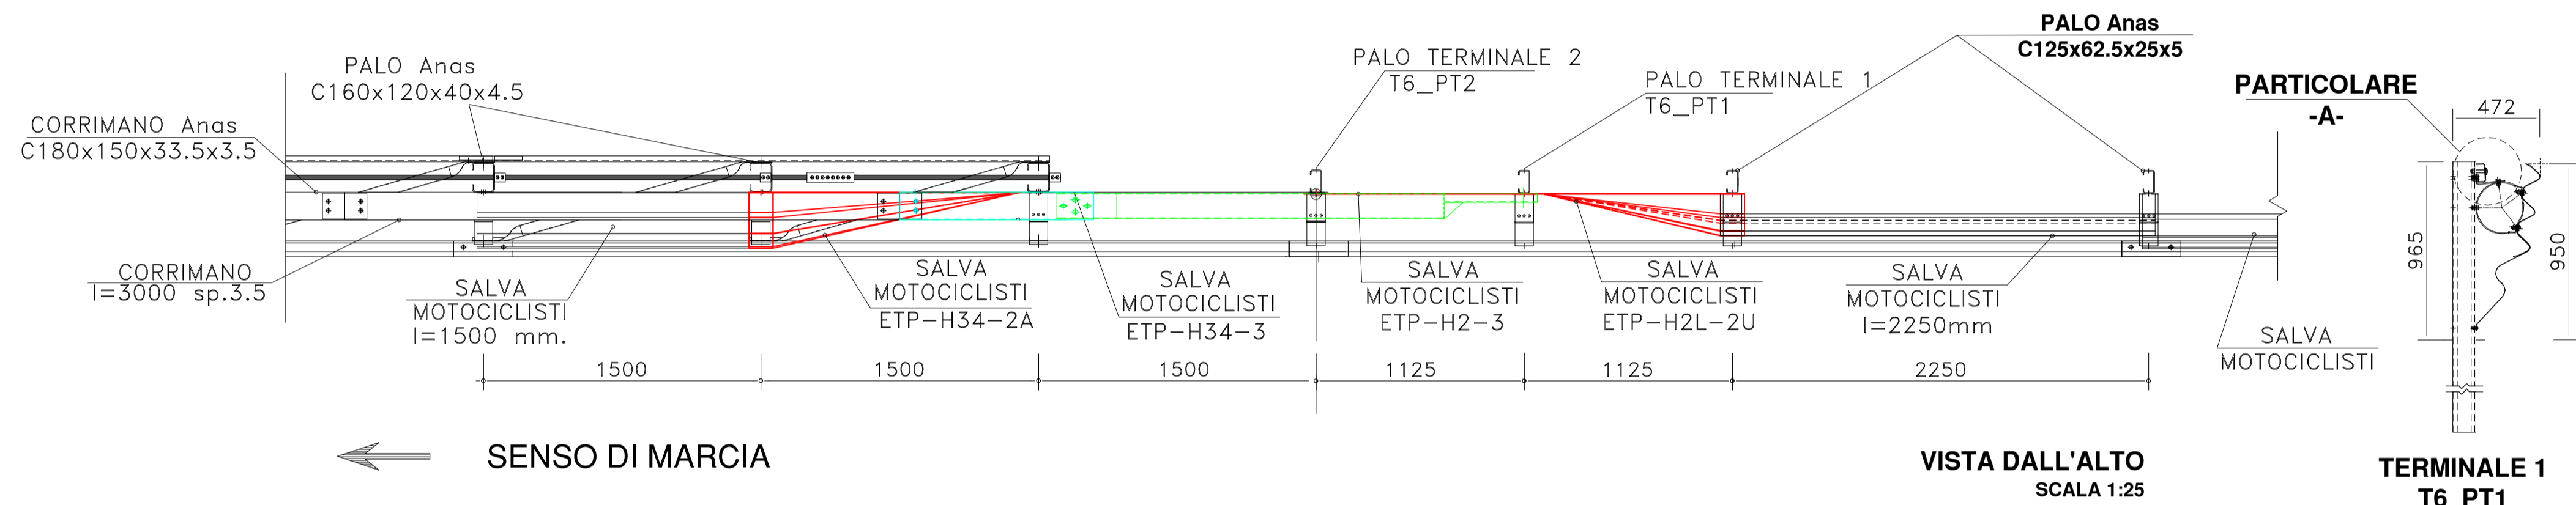


**TRANSIZIONE T2 TRA BARRIERE ANAS BORDO LATERALE CLASSE H3 E BARRIERE ANAS BORDO LATERALE CLASSE H2 (H3BL-ANAS e H2BL-ANAS)  
CON DISTANZIATORE "CSS" E PROFILO SALVA MOTOCICLISTI**

**TRANSIZIONE ANAS H3BL- H2BL  
L = 9000 mm**

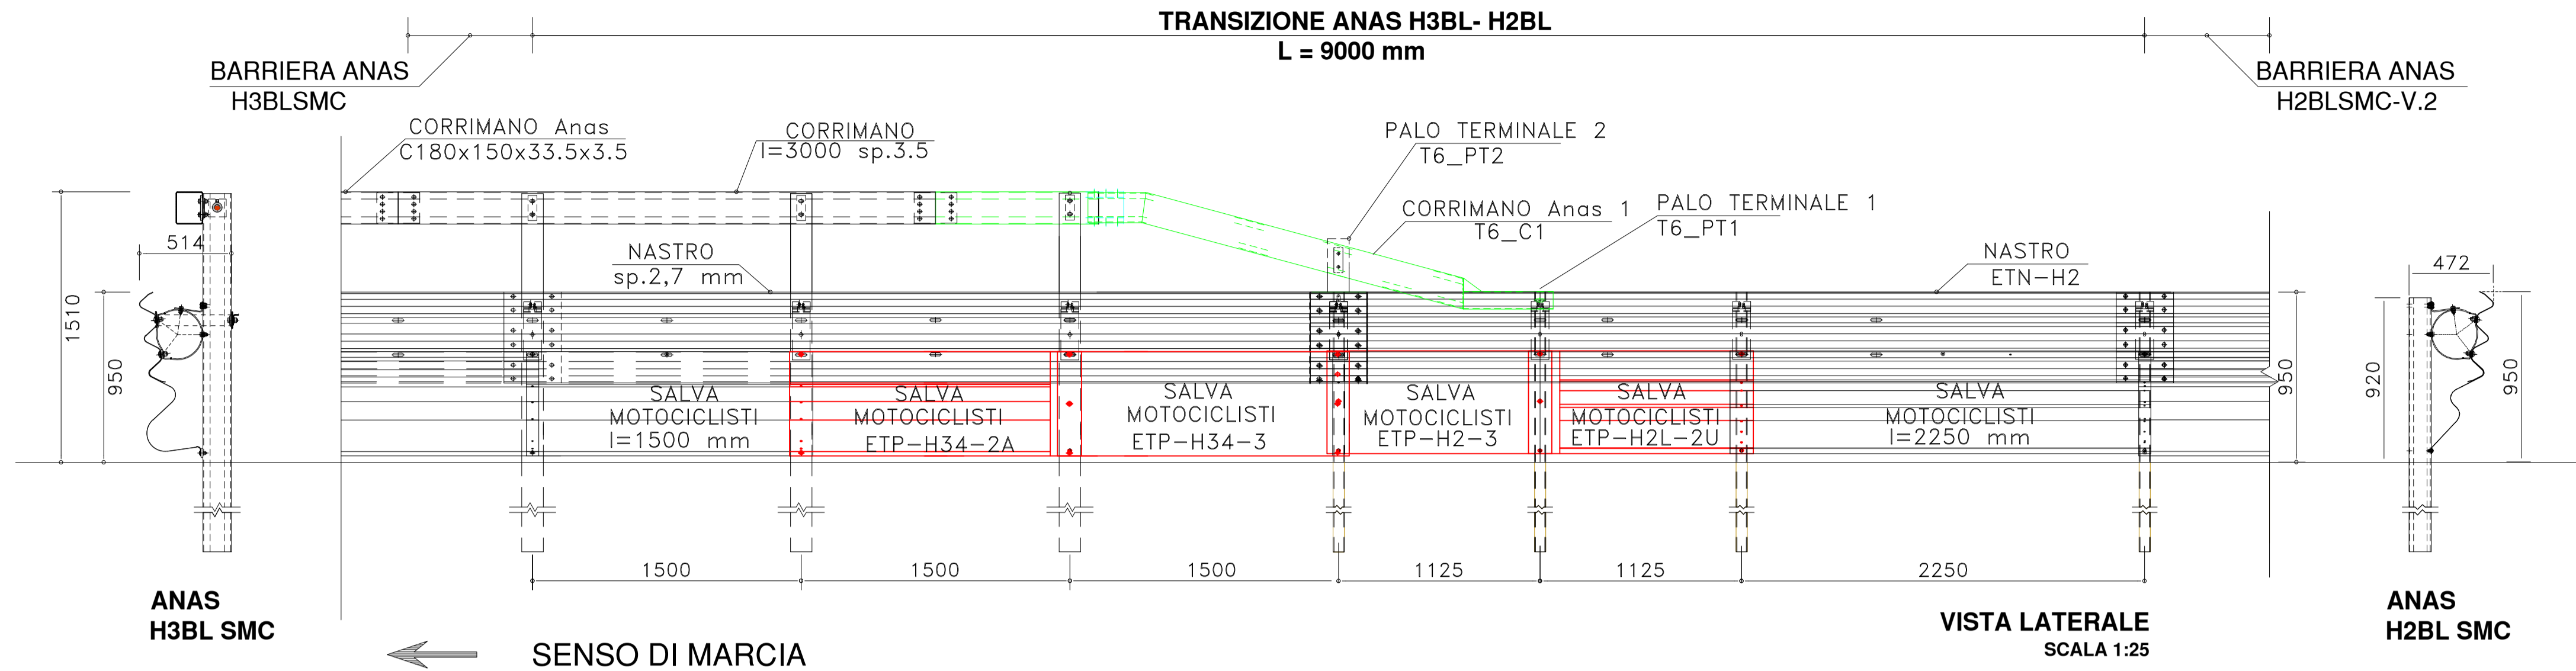

**MATERIALI :**  
**Fe 360 B EN10025.2005 [S235JR EN10027-1] (nastro, distanziatore, profilo salva motociclisti)**  
**Fe 430 B EN10025.2005 [S275JR EN10027-1]**  
**Fe 510 B EN10025.2005 [S355JR EN10027-1] (corrimento copri barre)**  
**B 450 C EN10080.2005, UNI E.16.12.660.0 [L. 33/09 09-04-2009] (barra)**  
**18CrMo4/1.7243 UNI EN10084.2008 [AISI 4118/4120 o equivalente] (manicotto)**  
**34CrMo4/1.7220 UNI EN10084.2008 [AISI 4135 o equivalente] (viti sicurezza manicotto)**

**anas ANAS S.p.A.**  
 GRUPPO FS ITALIANE Direzione Progettazione e Realizzazione Lavori

**NUOVA S.S. 341 "GALLARATESE" - TRATTO DA SAMARATE A CONFINE  
 CON LA PROVINCIA DI NOVARA - TRATTO NORD  
 STRALCIO FUNZIONALE DAL KM 6+500 (SVINCOLO S.S. 336 NORD)  
 AL KM 8+844 (SVINCOLO AUTOSTRADA A8)  
 "BRETTELLA DI GALLARATE"**

**PROGETTO ESECUTIVO**

<b>STUDIO CORONA</b> Ing. Renato Vaira Cof. Ing. Proj. 4 Tavola e Proven. 4 P. 4483/11	<b>ING. RENATO DEL PRETE</b> Ing. Renato Del Prete Cof. Ing. Proj. 4 Tavola e Proven. 4 P. 4483/11	<b>ECOPLAN</b> Arch. Nicoletta Fratini Cof. Ing. Proj. 4 Tavola e Proven. 4 P. 4483/11	<b>GG</b> GGG Engineering & Costruzioni S.r.l. Ing. Gabriele Inocenti Cof. Ing. Proj. 4 Tavola e Proven. 4 P. 4483/11
<b>UNING</b> Ing. Renato Vaira Cof. Ing. Proj. 4 Tavola e Proven. 4 P. 4483/11	<b>SETAC</b> Setac S.p.A. Trasporti Ambiente Costruzioni Prof. Ing. Luigi Monterisi Cof. Ing. Proj. 4 Tavola e Proven. 4 P. 4483/11	<b>ARKE</b> RUGGONERA S.p.A. Ing. Gioacchino Angarano Cof. Ing. Proj. 4 Tavola e Proven. 4 P. 4483/11	<b>DOTT. GEOL. DANILIO GALLO</b> Dot. Geol. Danilo Gallo Cof. Ing. Proj. 4 Tavola e Proven. 4 P. 4483/11

VISTO: IL RESPONSABILE DEL PROCEDIMENTO: Dott. Ing. Giancarlo LUONGO

RESPONSABILE INTEGRAZIONE DELLE PRESTAZIONI SPECIALISTICHE: Ing. Renato DEL PRETE

IL PROGETTISTA FIRMATARIO DELLA PRESTAZIONE: Ing. Valerio BAJETTI

GEOLOGO: Prof. Ing. CROD. LUIGI MONTERISI

COORDINATORE DELLA SICUREZZA IN FASE DI PROGETTAZIONE: Ing. Gaetano RANIERI

**D-PROGETTO STRADALE  
 DE - BARRIERE DI SICUREZZA**  
 Dettagli transizione tra H2 bordo laterale e H3 bordo laterale

**DE 012**

CODICE PROGETTO	NOME FILE	REVISIONE	SCALA:
PROGETTO LIV. PROG. N. PROG.	DE012_T00PS00TRADC06_A.dwg		
M1533 E 1801	CODICE ELAB. T00PS00TRADC06	A	VARIE
D			
C			
B			
A	EMISSIONE	LUGLIO 2020	ING. MARTINA RIZZO
REV.	DESCRIZIONE	DATA	REDDATTO VERIFICATO APPROVATO
			ING. VALERIO BAJETTI
			ING. RENATO DEL PRETE